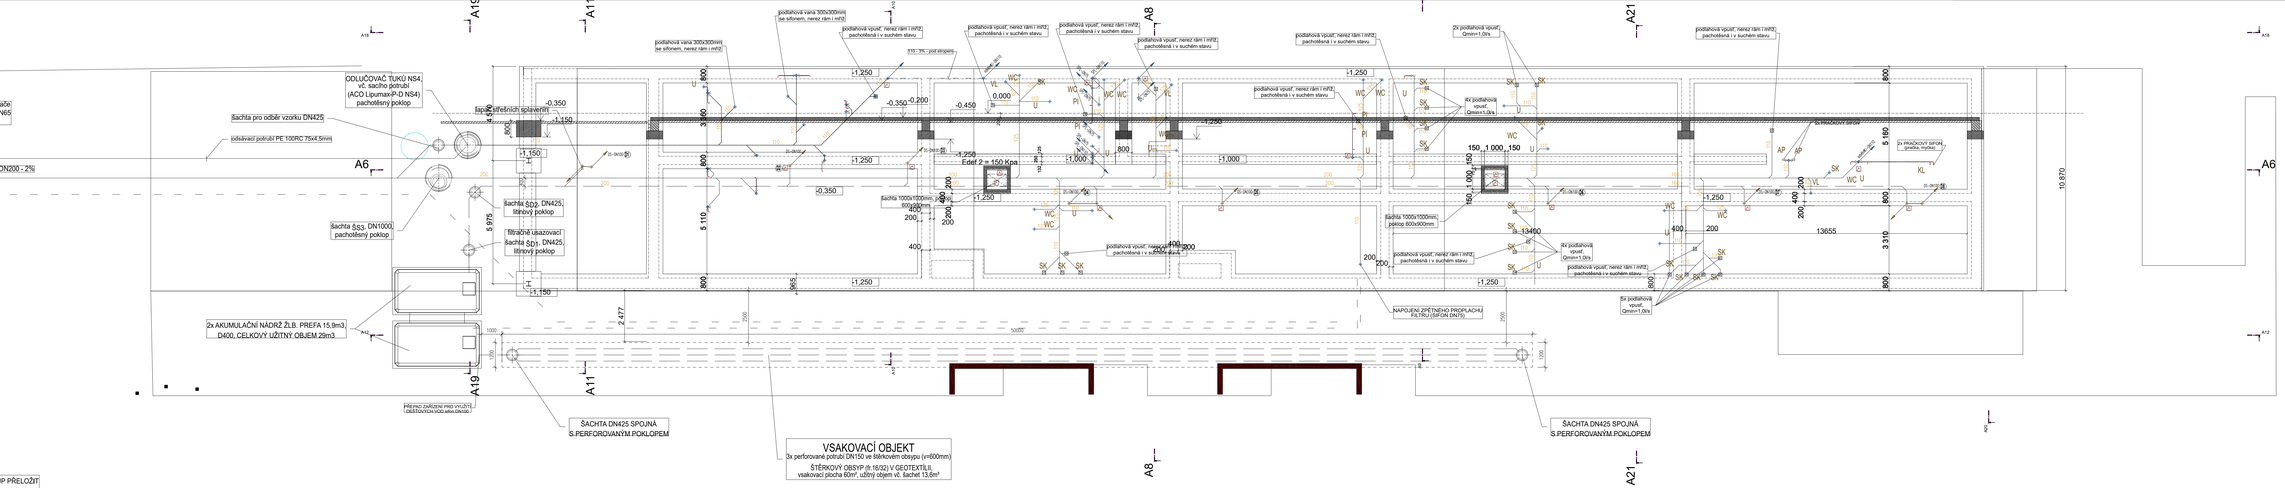

LEGENDA :

- Tvárnice ze ztraceného bednění tl 400 mm vyztužení viz statická zpráva
- Betonová deska tl. 150 mm
- Základový pas tl. 400 mm
- Štěrkový podsyp

+0,000 = 202,60 Bvp, JTSK

ZHOTOVITEL PROJEKTANT	AŠLB spol. s r.o. Plavecká 2531, 149 00, Praha 5 IČ:47125253, DIČ:CZ 47125253 ; AŠLB: Sokolská 38, 140 00, Praha 4 - Nusle; tel.: +420 241 430 111; e-mail: aslb@aslbsoftware.cz
PROJEKTANT STAVEBNÍ ČÁSTI	Ing. arch. Lukáš Balek
HIP	
ZODPOVĚDNÝ PROJEKTANT	Ing. arch. Ivo Sedek
STAVEBNÍ	Ing. arch. Ivo Sedek
KONTROLNÍ	Ing. arch. Lukáš Balek
RAZÍTKO	Sedek Ivo Ing.arch. ČKAIT - 0400001 Kovanka - IČ Praha 4 - Modřany 00 - 00
VYP. DI	Matěej ZAM-IS
KRAJ / OBEC	SK MODŘANY PROVOZNÍ BUDOVA Kovanka - IČ Praha 4 - Modřany
NÁZEV VÝKRESU	PŮDORYS ZÁKLADY

DATUM	09/2020
ZÁKAZ	N
MĚŘÍTKO	1 : 100
FORMÁT	2xA1 1xA3
VÝKRES	D.1.1
Č. v.	1