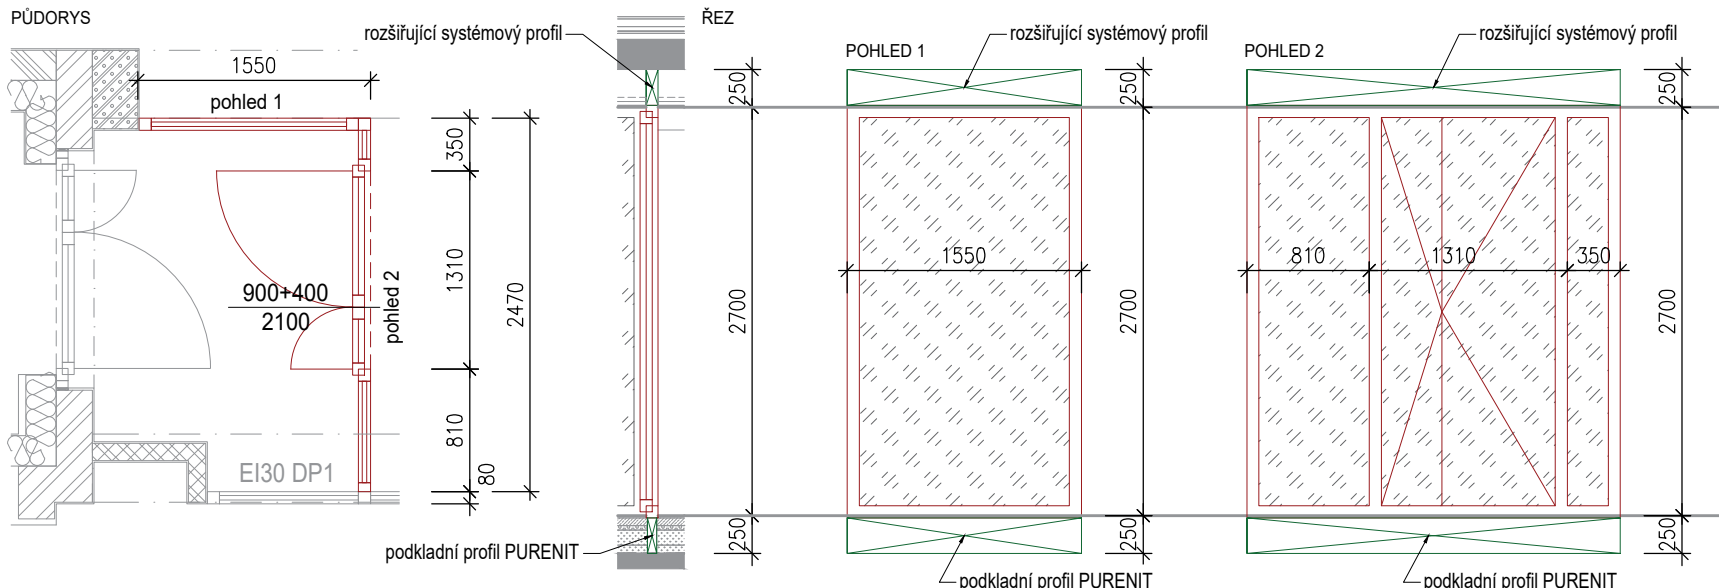


HASIČSKÁ ZBROJNICE CHOLUPICE		Výpis výplní otvorů - dveře a vrata "D"					
OZN.	SCHÉMA / ROZMĚRY [mm]			POČET PRVKŮ			
D22 L.p.				1.NP	2.NP	STR.	CELKEM
				1	0	0	1
	POZNÁMKA: Součástí dodávky budou veškeré kotevní, ukončovací a napojovací prvky na konstrukci, apod.						
POPIS PRVKU							
Popis: <u>Prosklená hliníková sestava se vstupními dveřmi</u> Sestava se skládá z fixní části zasklení a dále z části s dvoukřídlými vstupními dveřmi s aktivním i pasivním křídlem a dvěma fixními částmi Rám: Systémový AL rám se hloubkou cca 80 mm, prostor mezi rámem a nosnou konstrukcí bude vypěněn montážní PUR pěnou Povrchová úprava rámu i křídla: RAL 7016 (antracit) Kování: Systémové celoobvodové kování se skrytými panty, KLIKA - KLIKA, uzamykatelné dvoukřídlé dveře se sadou klíčů Zasklení: Tloušťka zasklení dle výpočtu dodavatele, zasklení bez požadavků na tepelnou techniku - interoerový prvek, meziskelní rámeček v odstínu dle rámu okna Poznámky: Před započatím výroby všechny rozměry ověřit na stavbě !!! Výrobek podléhá zpracování výrobní doumentace dodavatelem !!! TEPELNÁ PROPUSTNOST: bez požadavků AKUSTICKÝ ÚTLUM: $R_{w\min} = 35 \text{ dB}$ (při zasklení 4-12-4-12-4) ZABEZPEČENÍ: - ROZMĚRY (š / v): 1150 + 2470 / 2700 mm (viz schéma) (rozměr bez kotevních profilů, apod. => koordinace dle dodavatele)							
							UPOZORNĚNÍ !!! Před začátkem výroby je nutno detailně zaměřit na stavbě a předložit výrobní dokumentaci k odsouhlasení!