


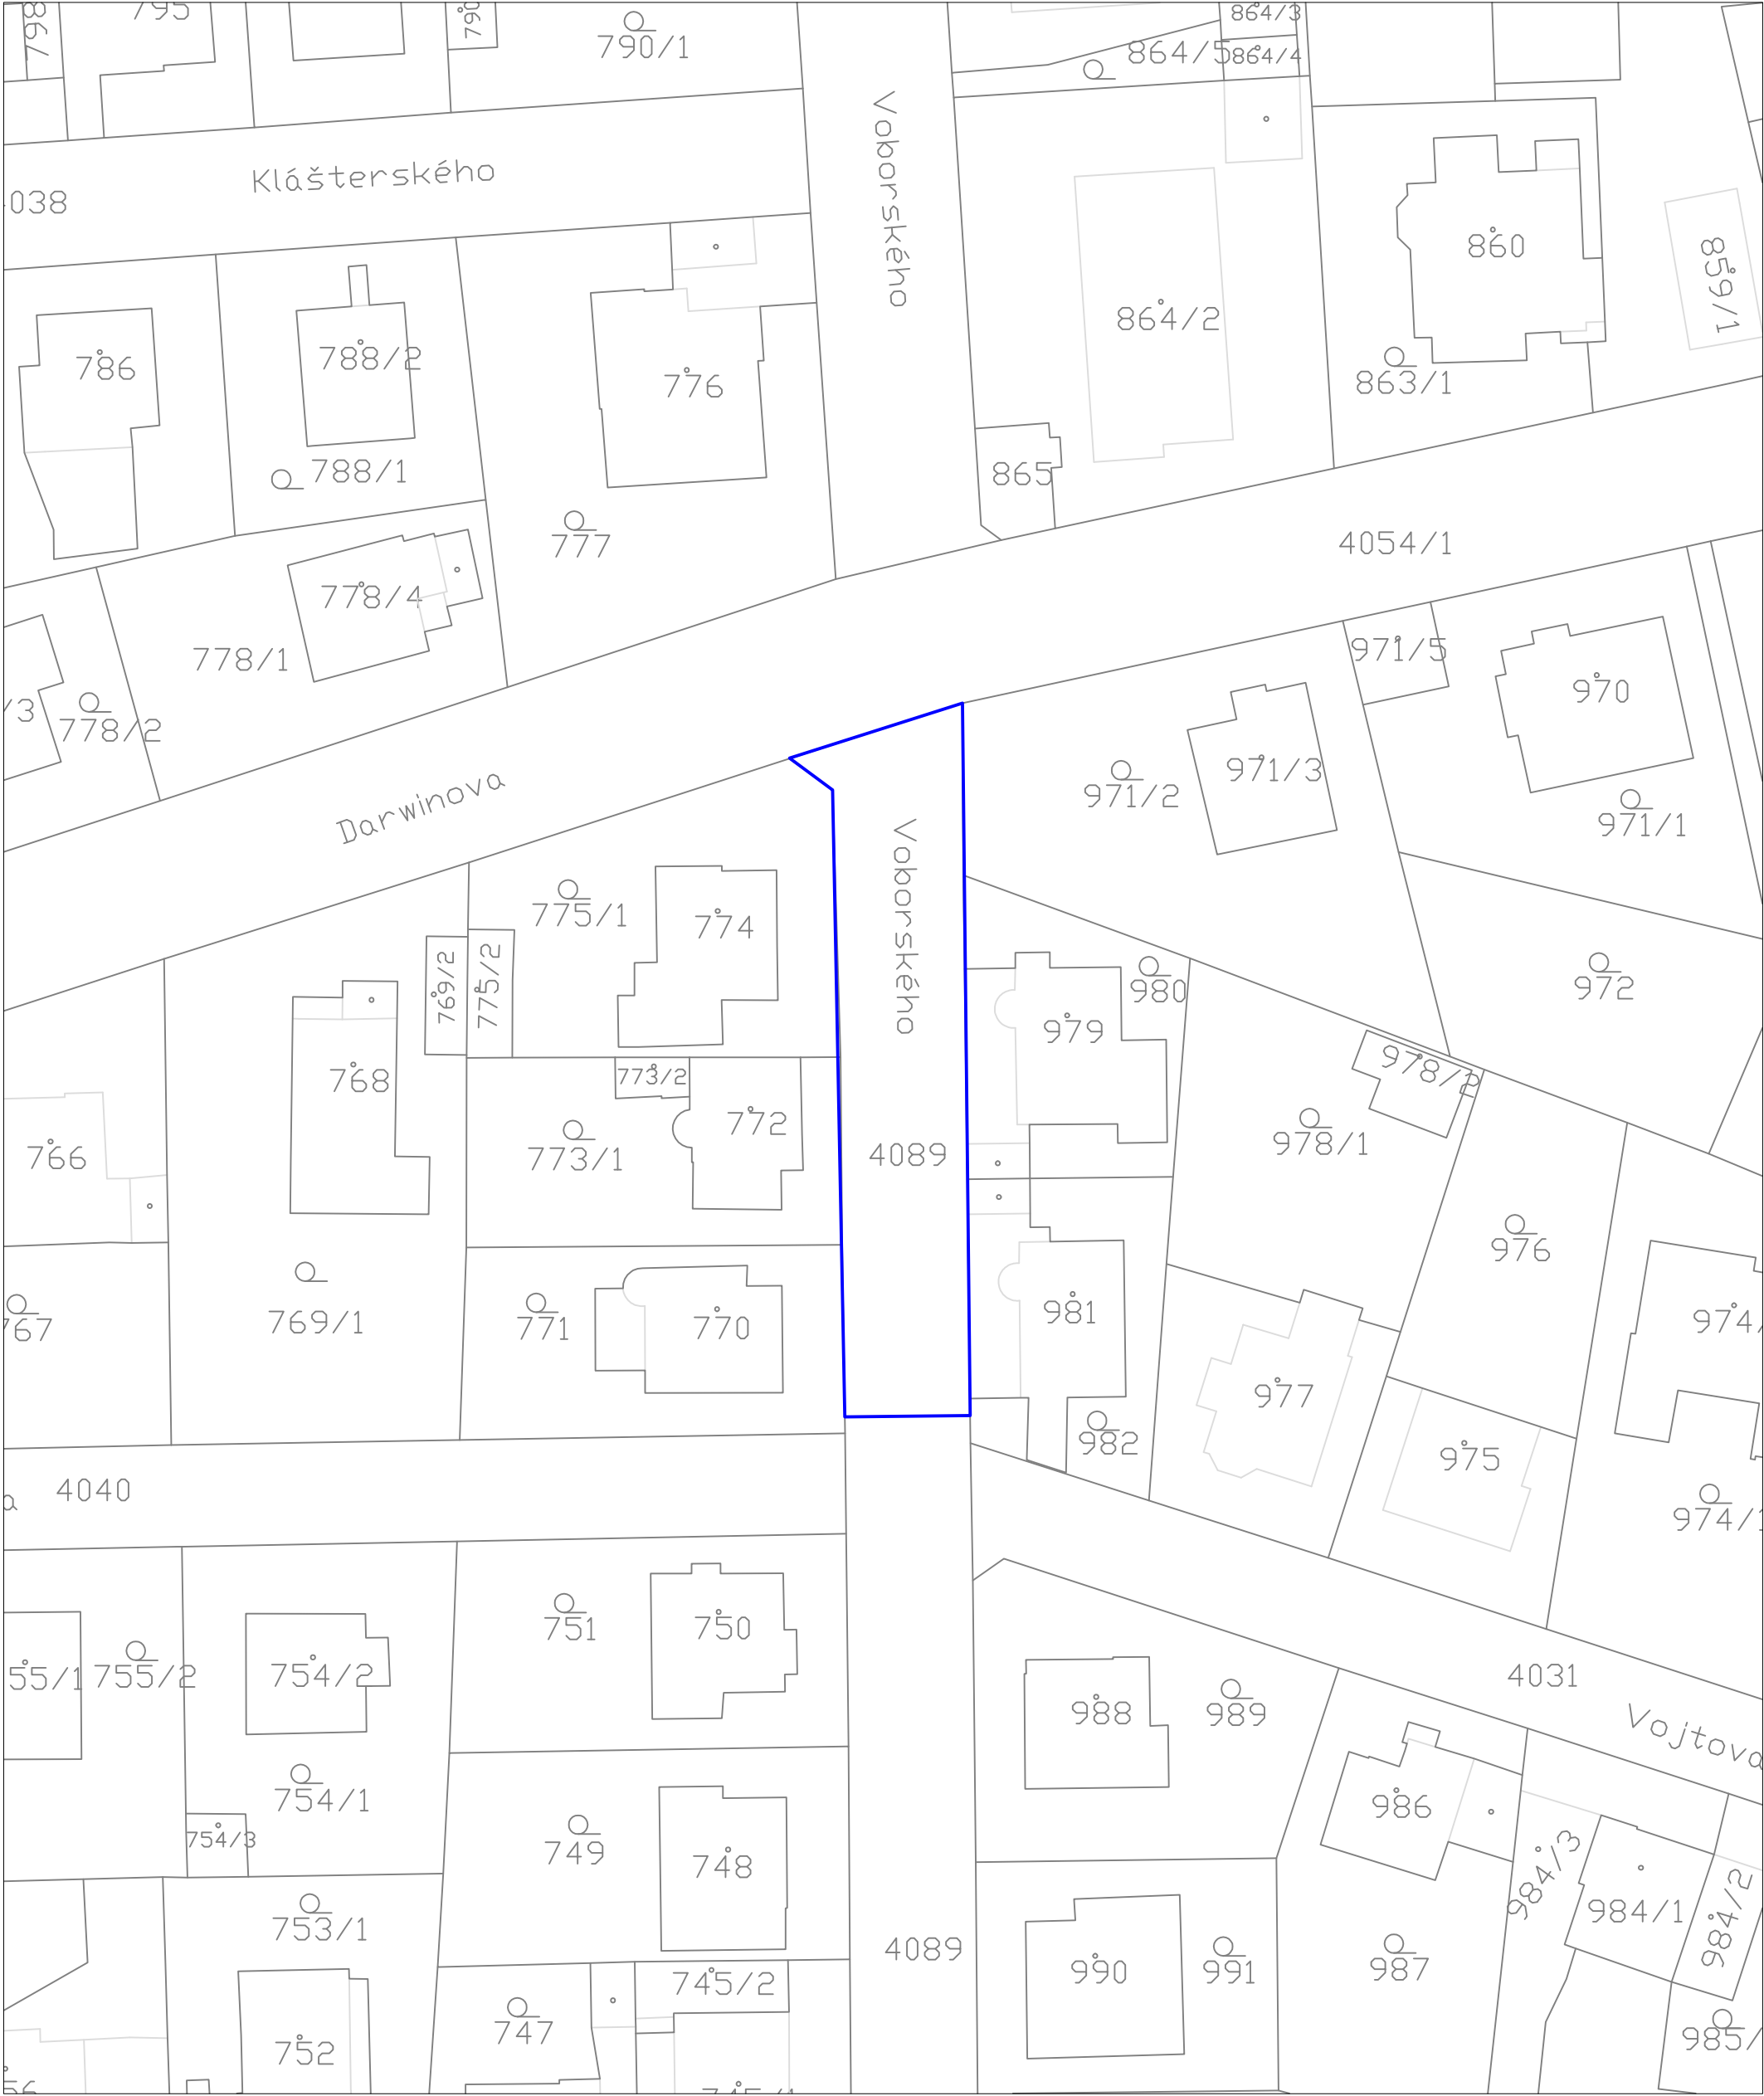

SobolProjekt Ing. Jiří Sobol Hradešín 29 282 01 Český Brod IČ 87396521  MĚSTSKÁ ČÁST PRAHA 12 Generála Šišky 2375/6, 143 00 Praha 4			AKCE		ČÍSLO PŘÍLOHY	
„Voborského od ul. Vojtova po ul. Darwinova v P-12“			Hlavní Ing. Projektu Ing. Jiří Sobol		Katastr Modřany	
			Odpovědný Projektant Ing. Jiří Sobol		Část SOUHRNNÉ ŘEŠENÍ	
			Projektant Ing. Jiří Sobol		Stupeň DSP/DZS	
			Kreslil Karel Motal		Sour. Systém JTŠK/BALT	
			Zaměřil Tomáš Lojda		Datum 05/2025	
					Měřítko 1:500	
					Varianta A	
					Počet Formátů 2A4	
					Číslo Zakázky 2554	
					Příloha ZÁBOROVÝ ELABORÁT	
					Číslo Soupravy	