

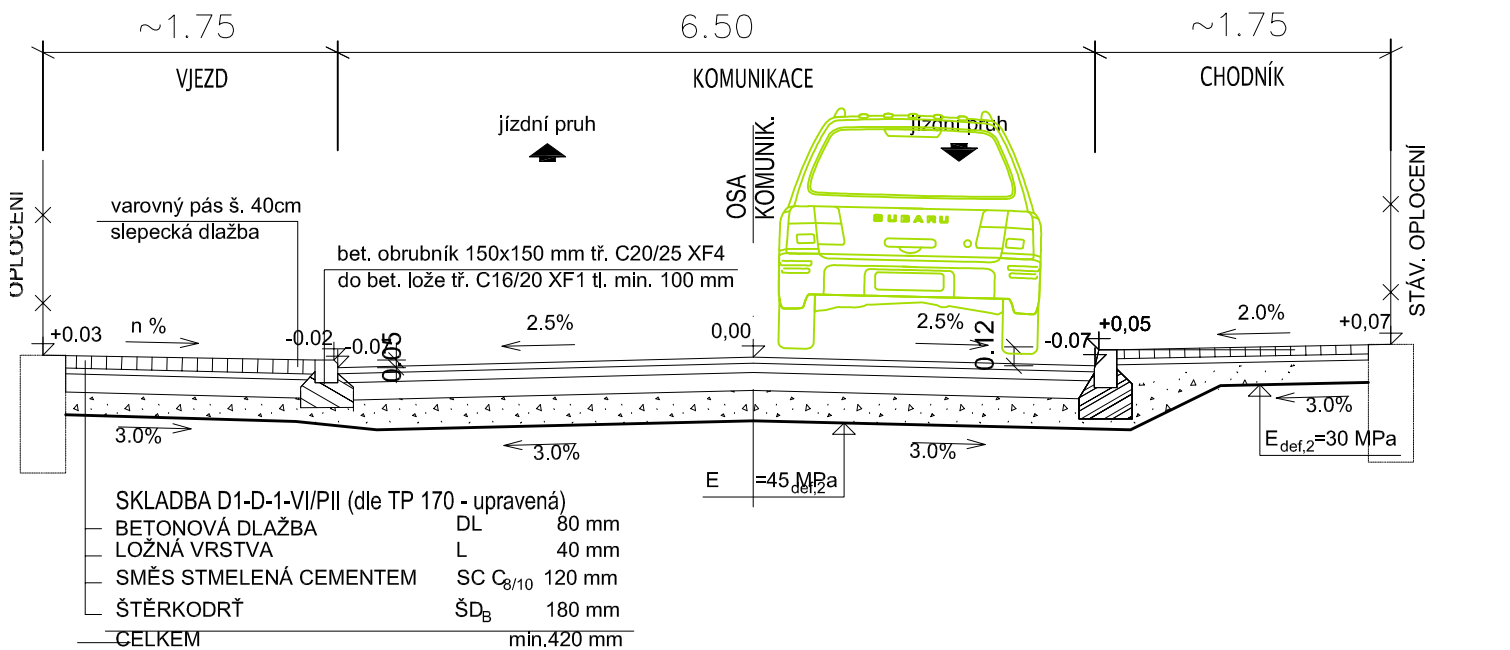


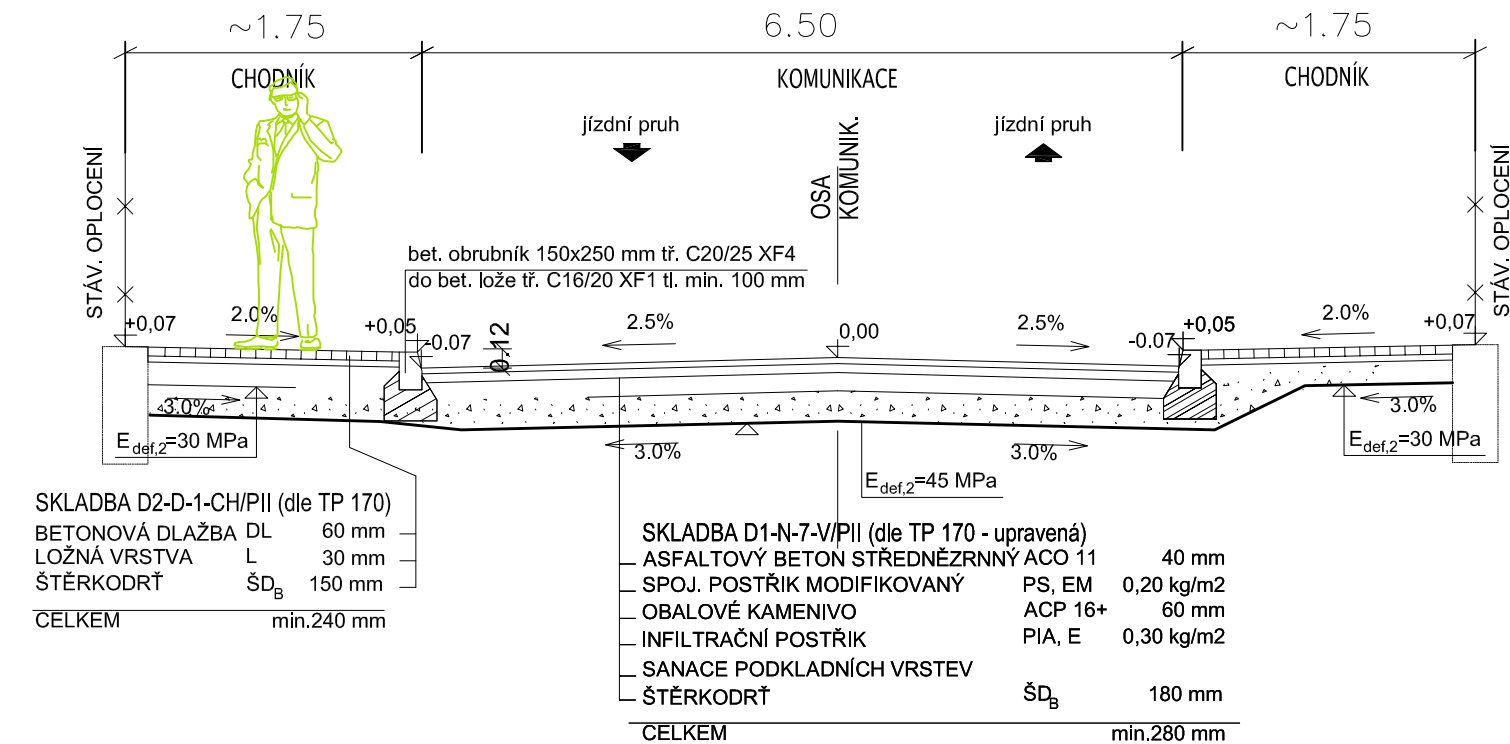

DETAIL "A"

DOPORUČENÁ SILNIČNÍ OBRUBA
15/25/110 cm (C20/25 XF4)
TRÍDA BETONU C 30/37 XF4


BETONOVÉ LOŽE Z BETONU C20/25 n XF3
0,03m³/1m²
UVAŽOVANÝ VÝŠKOVÝ ROZDÍL U OBRUBY 12cm

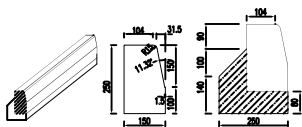

DETAIL "B"

DOPORUČENÁ SILNIČNÍ OBRUBA
15/11/103 cm (C20/25 XF3)
TRÍDA BETONU C 30/37 XF3


BETONOVÉ LOŽE Z BETONU C20/25 n XF3
0,03m³/1m²
UVAŽOVANÝ VÝŠKOVÝ ROZDÍL U OBRUBY 2-5cm

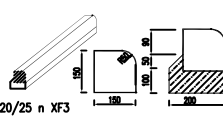

DETAIL "C"

DOPORUČENÝ SADOVÝ OBRUBNÍK
5/25/103cm
TRÍDA BETONU C 30/37 XF3

BETONOVÉ LOŽE Z BETONU C20/25 n XF3
0,04m³/1m²
UVAŽOVANÝ VÝŠKOVÝ ROZDÍL U OBRUBY 6 CM

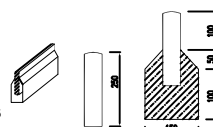

		Ing. Jiří Sobol Hradešín 29 282 01 Český Brod IČ 87396521			
MĚSTSKÁ ČÁST PRAHA 12 Generála Šišky 2375/6, 143 00 Praha 4					
AKCE „Voborského od ul. Vojtova po ul. Darwinova v P-12“					
HLAVNÍ ING. PROJEKTU Ing. Jiří Sobol		KATASTR Modřany		ČÁST STAVEBNÍ ČÁST	
ODPOVĚDNÝ PROJEKTANT Ing. Jiří Sobol		STUPEŇ DSP/DZS		PRÍLOHA VZOROVÝ PŘÍČNÝ ŘEZ	
PROJEKTANT Ing. Jiří Sobol		SOUŘ. SYSTÉM JT/SK/BALT		DATUM 05/2025	
KRESLIL Karel Motal		MĚŘÍTKO		VARIANTA A	
ZAMĚŘIL Tomáš Lojda		POČET FORMÁTŮ 1A4		ČÍSLO ZAKÁZKY 2554	
ČÍSLO PŘÍLOHY D1.					
ČÍSLO SOUPRAVY					