
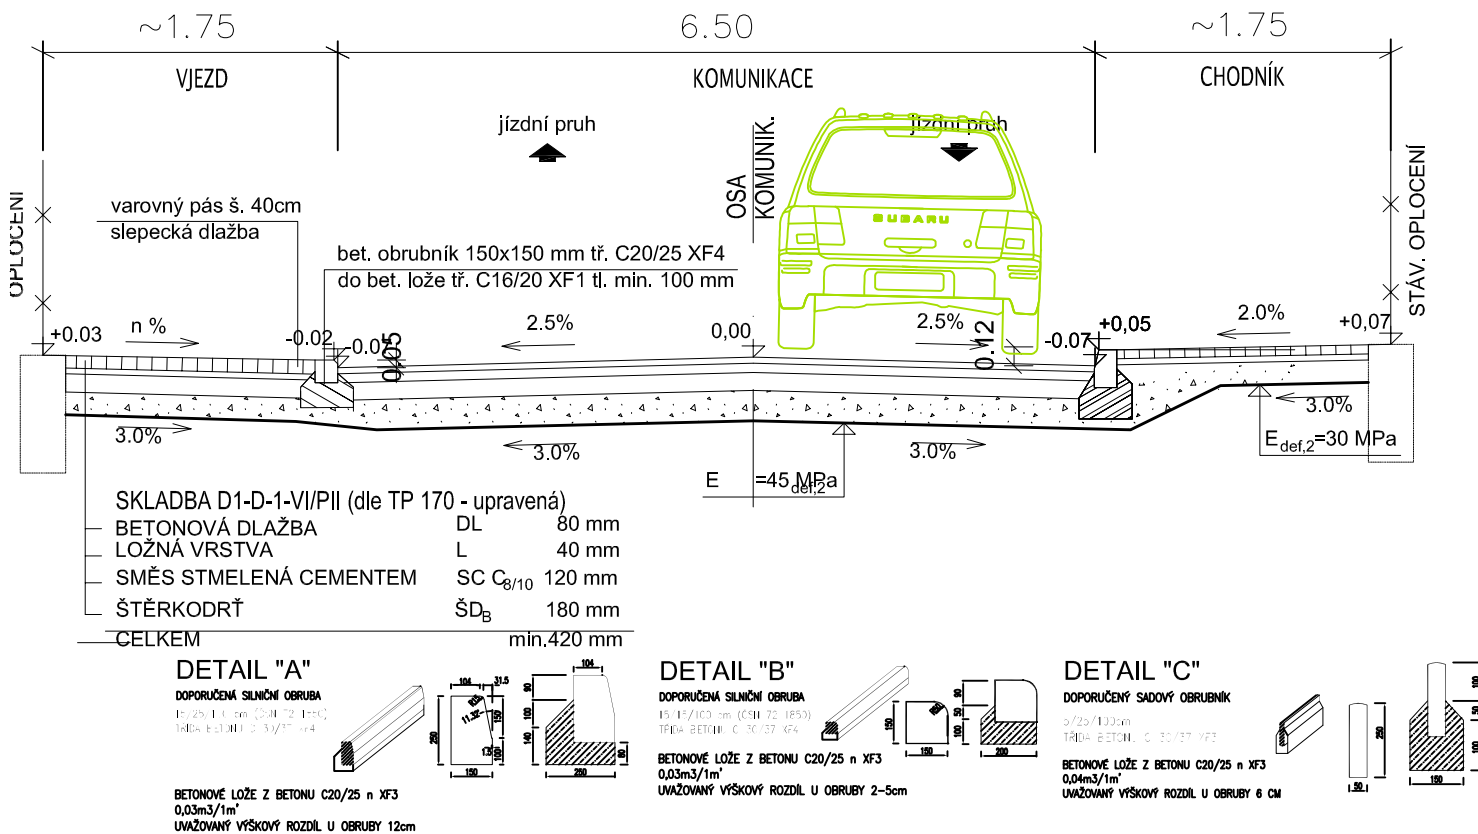


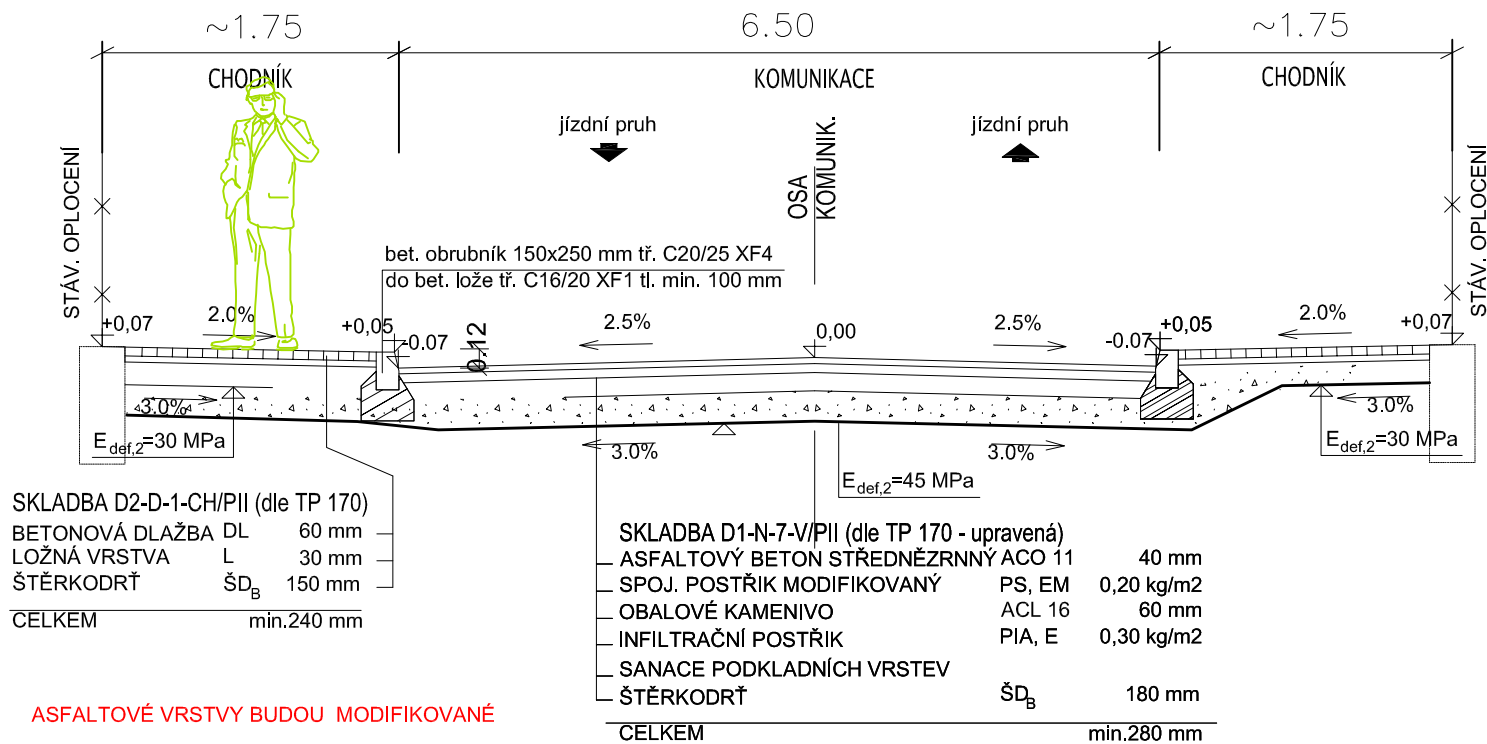

		Ing. Jiří Sobol Hradešín 29 282 01 Český Brod IČ 87396521				MĚSTSKÁ ČÁST PRAHA 12 Generála Šišky 2375/6, 143 00 Praha 4	
AKCE „Voborského od ul. Vojtova po ul. Darwinova v P-12“							
HLAVNÍ ING. PROJEKTU Ing. Jiří Sobol		KATASTR Modřany		ČÁST STAVEBNÍ ČÁST		ČÍSLO PŘÍLOHY D1.	
ODPOVĚDNÝ PROJEKTANT Ing. Jiří Sobol		STUPEŇ DSP/DZS		DATUM 05/2025		ČÍSLO SOUPRAVY	
PROJEKTANT Ing. Jiří Sobol		SOUŘ. SYSTÉM JT/SK/BALT		PŘÍLOHA VZOROVÝ PŘÍČNÝ ŘEZ			
KRESLIL Karel Motal		MĚŘÍTKO		VARIANTA A			
ZAMĚŘIL Tomáš Lojda		POČET FORMÁTŮ 1A4		ČÍSLO ZAKÁZKY 2554			