


GABIONOVÁ STĚNA

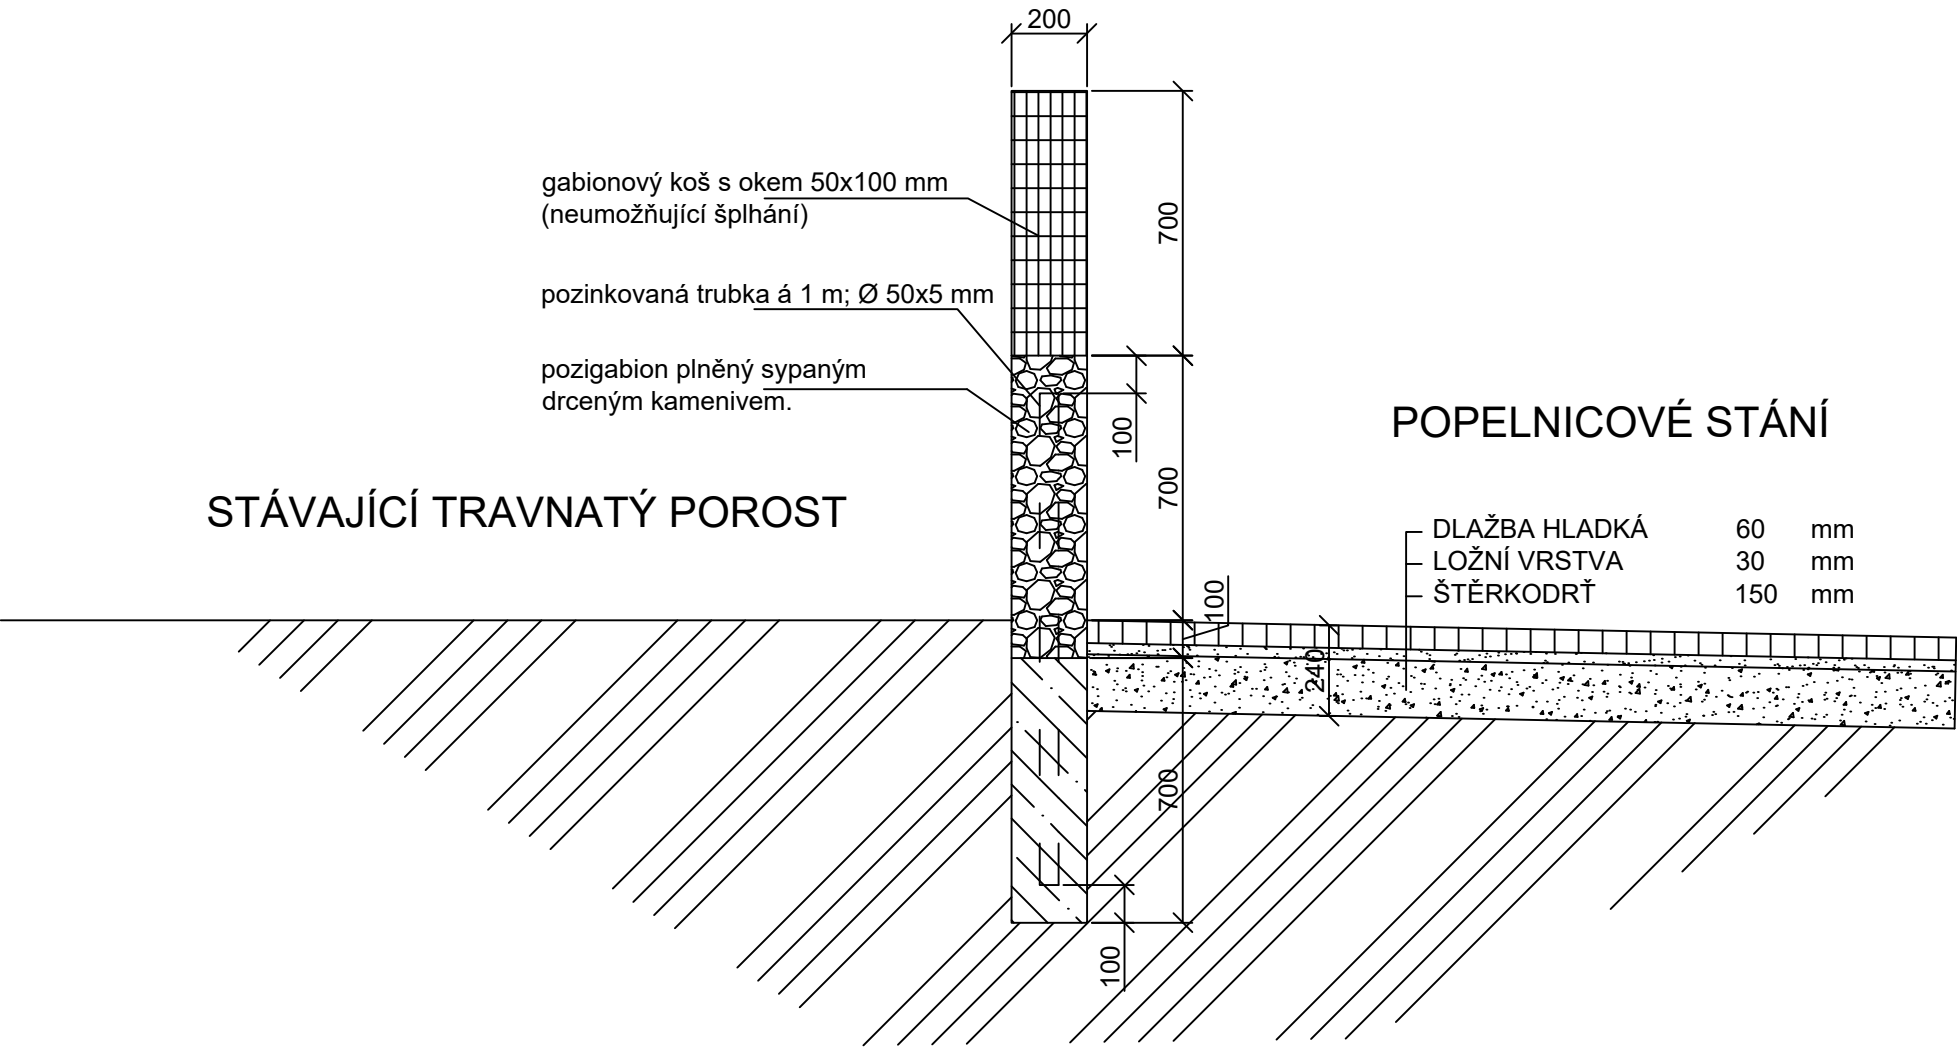

PROJEKTANT		<div>REINVEST</div> <div>REINVEST spol. s r.o., K Novému Dvoru 897/66, 142 00 Praha 4</div>		<div></div> <div>MĚSTSKÁ ČÁST PRAHA 12 Generála Šišky 2375/6, 143 00 Praha 4</div>			
AKCE						ČÍSLO PŘÍLOHY	
„Revitalizace ploch na umístění kontejnerů na tříděný odpad“						D1	
HLAVNÍ ING. PROJEKTU Ing. Marek Raška		KATASTR		ČÁST		STAVEBNÍ ČÁST	
ODPOVĚDNÝ PROJEKTANT Ing. Jiří Sobol		STUPEŇ DPS					
PROJEKTANT		SOUŘ. SYSTÉM JTSK/BALT		DATUM 08/2025		PŘÍLOHA	
KRESLIL Ing. Pavel Jadrníček		MĚŘÍTKO		VARIANTA		TYPIZOVANÝ ŘEZ GABIONOVOU STĚNOU	
ZAMĚŘIL		POČET FORMÁTŮ 2A4		ČÍSLO ZAKÁZKY			
						ČÍSLO SOUPRAVY	