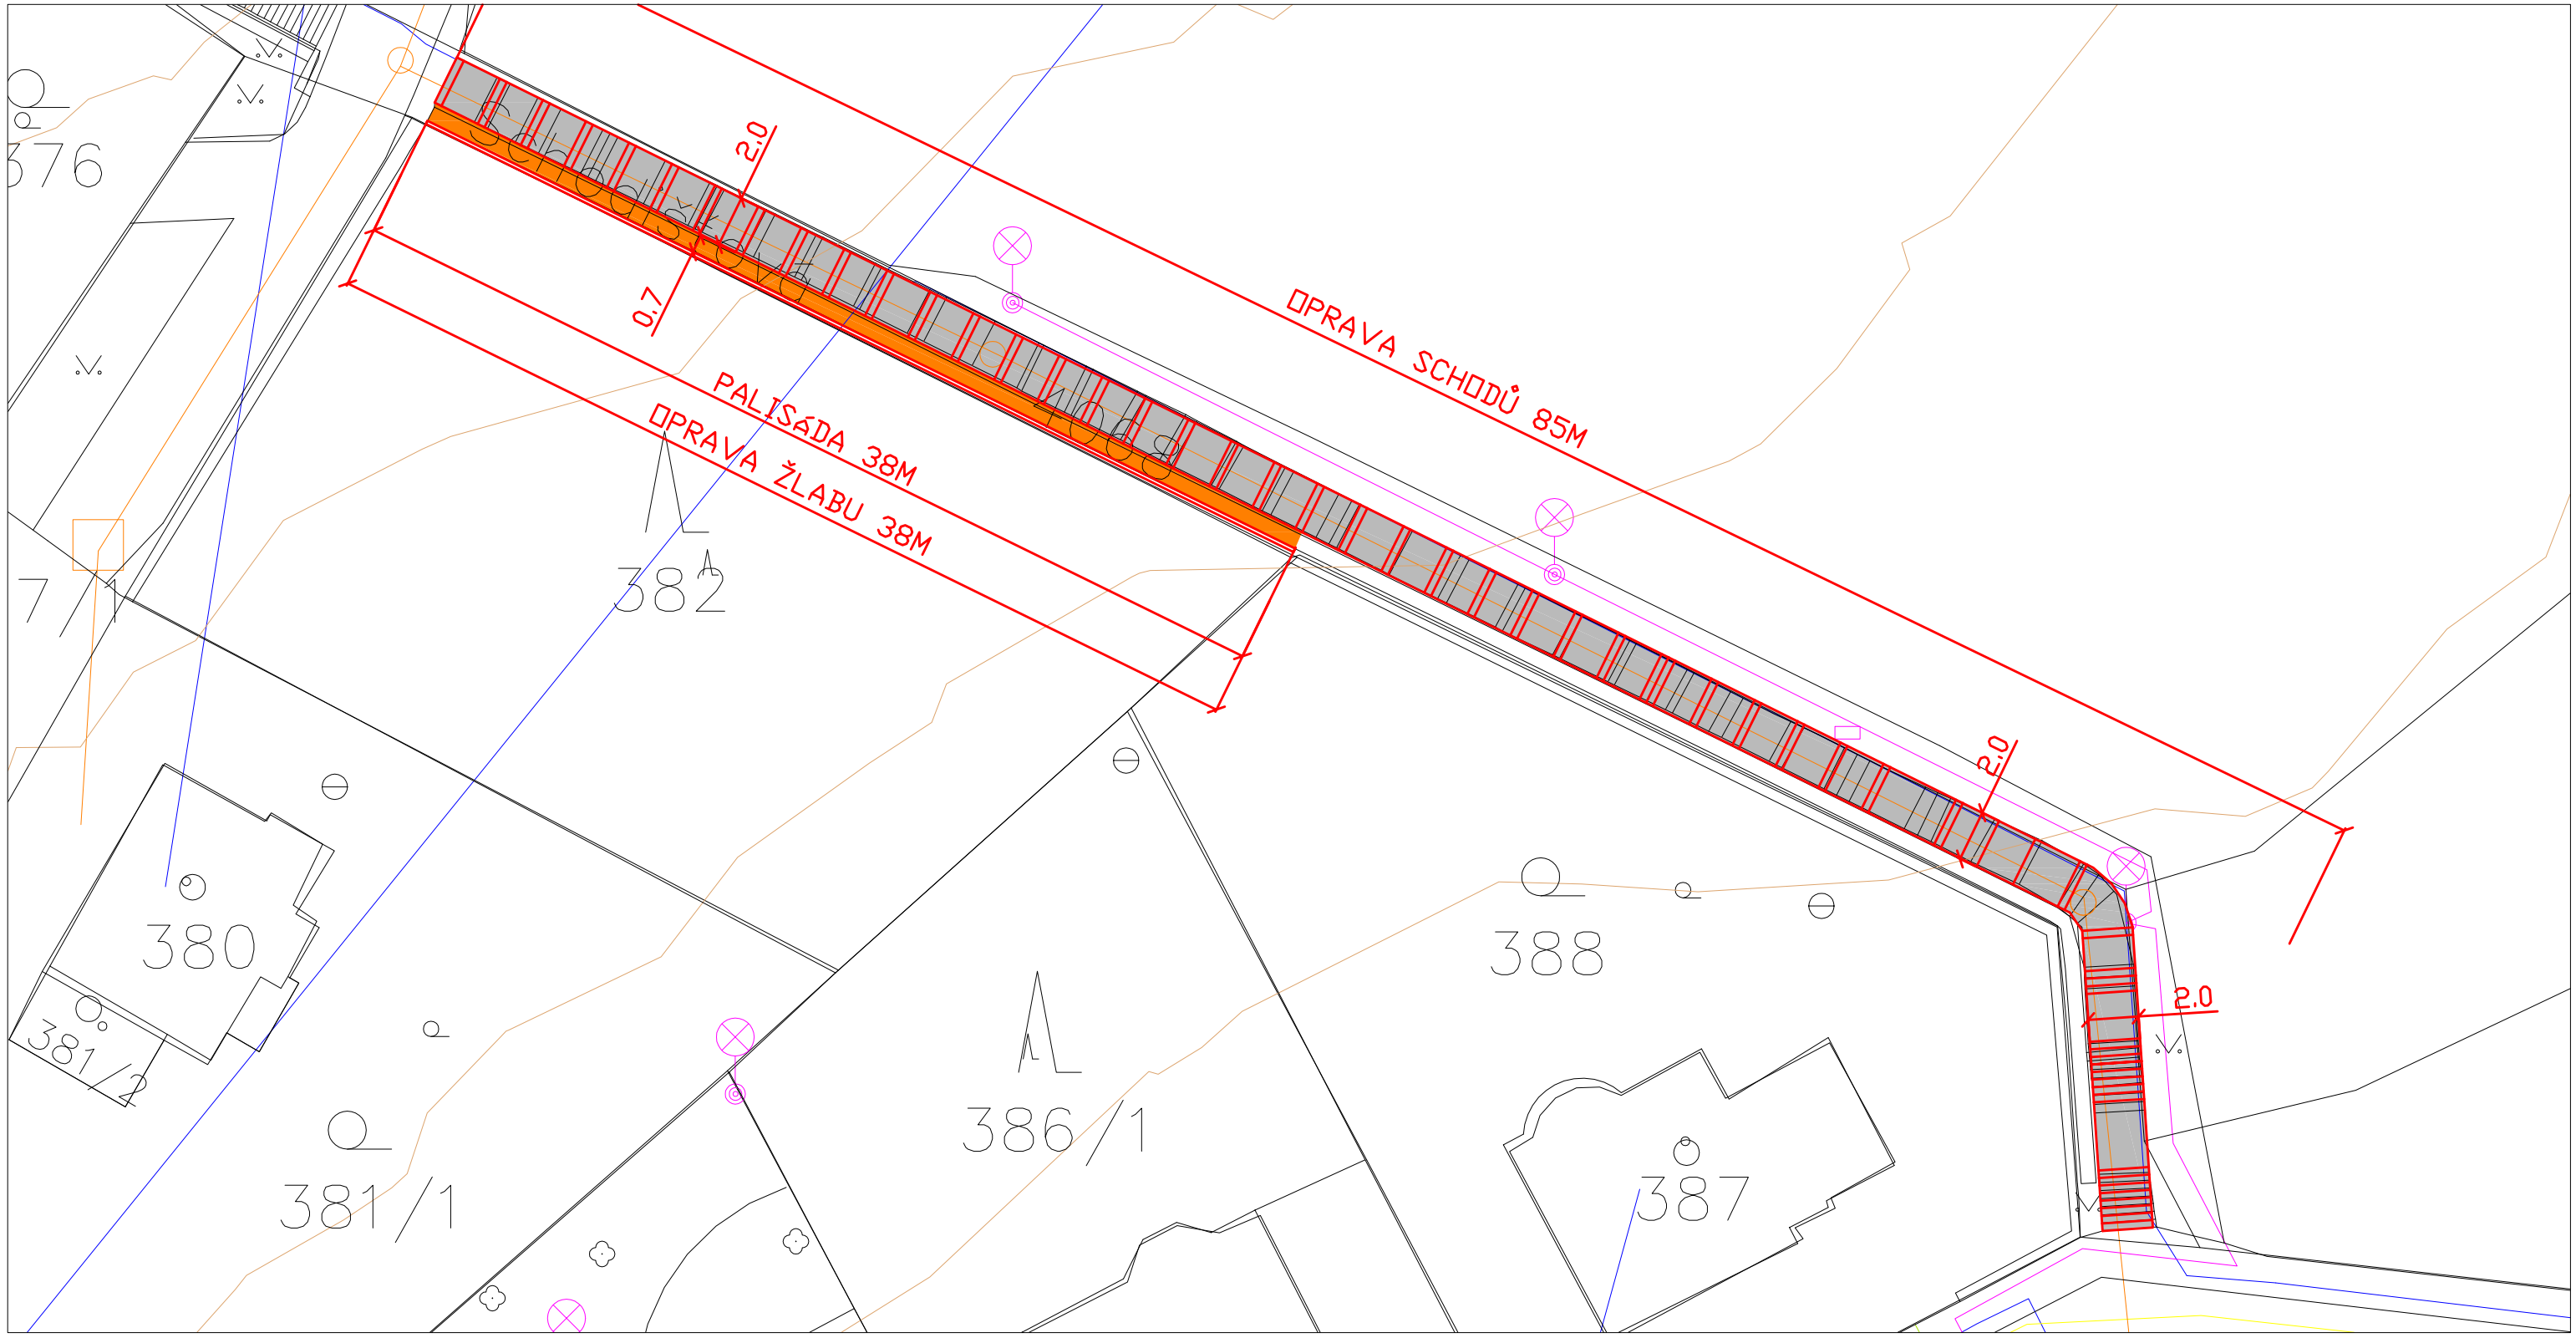


| | | | |
|---|---|---|---|
| SobolProjekt | Ing. Jiří Sobol<br>Hradešín 29<br>282 01 Český Brod<br>IČ 87396521 | | **MĚSTSKÁ ČÁST PRAHA 12**<br>Generála Šišky 2375/6, 143 00 Praha 4 |
| AKCE<br>**„PD – Schodišťová - oprava schodiště v Praze 12“** | | | ČÍSLO PŘÍLOHY<br>C2. |
| HLAVNÍ ING. PROJEKTU<br>Ing. Jiří Sobol | KATASTR<br>Modřany | ČÁST<br>SOUHRNNÉ ŘEŠENÍ | |
| ODPOVĚDNÝ PROJEKTANT<br>Ing. Jiří Sobol | STUPEŇ<br>DZS | | ČÍSLO SOUPRAVY |
| PROJEKTANT<br>Ing. Jiří Sobol | SOUŘ. SYSTÉM<br>JTSK/BALT | DATUM<br>09/2025 | PŘÍLOHA<br>SITUACE STAVBY |
| KRESLIL | MĚŘÍTKO<br>1:250 | VARIANTA<br>A | |
| ZAMĚŘIL | POČET FORMÁTŮ<br>2A4 | ČÍSLO ZAKÁZKY<br>2589 | |