


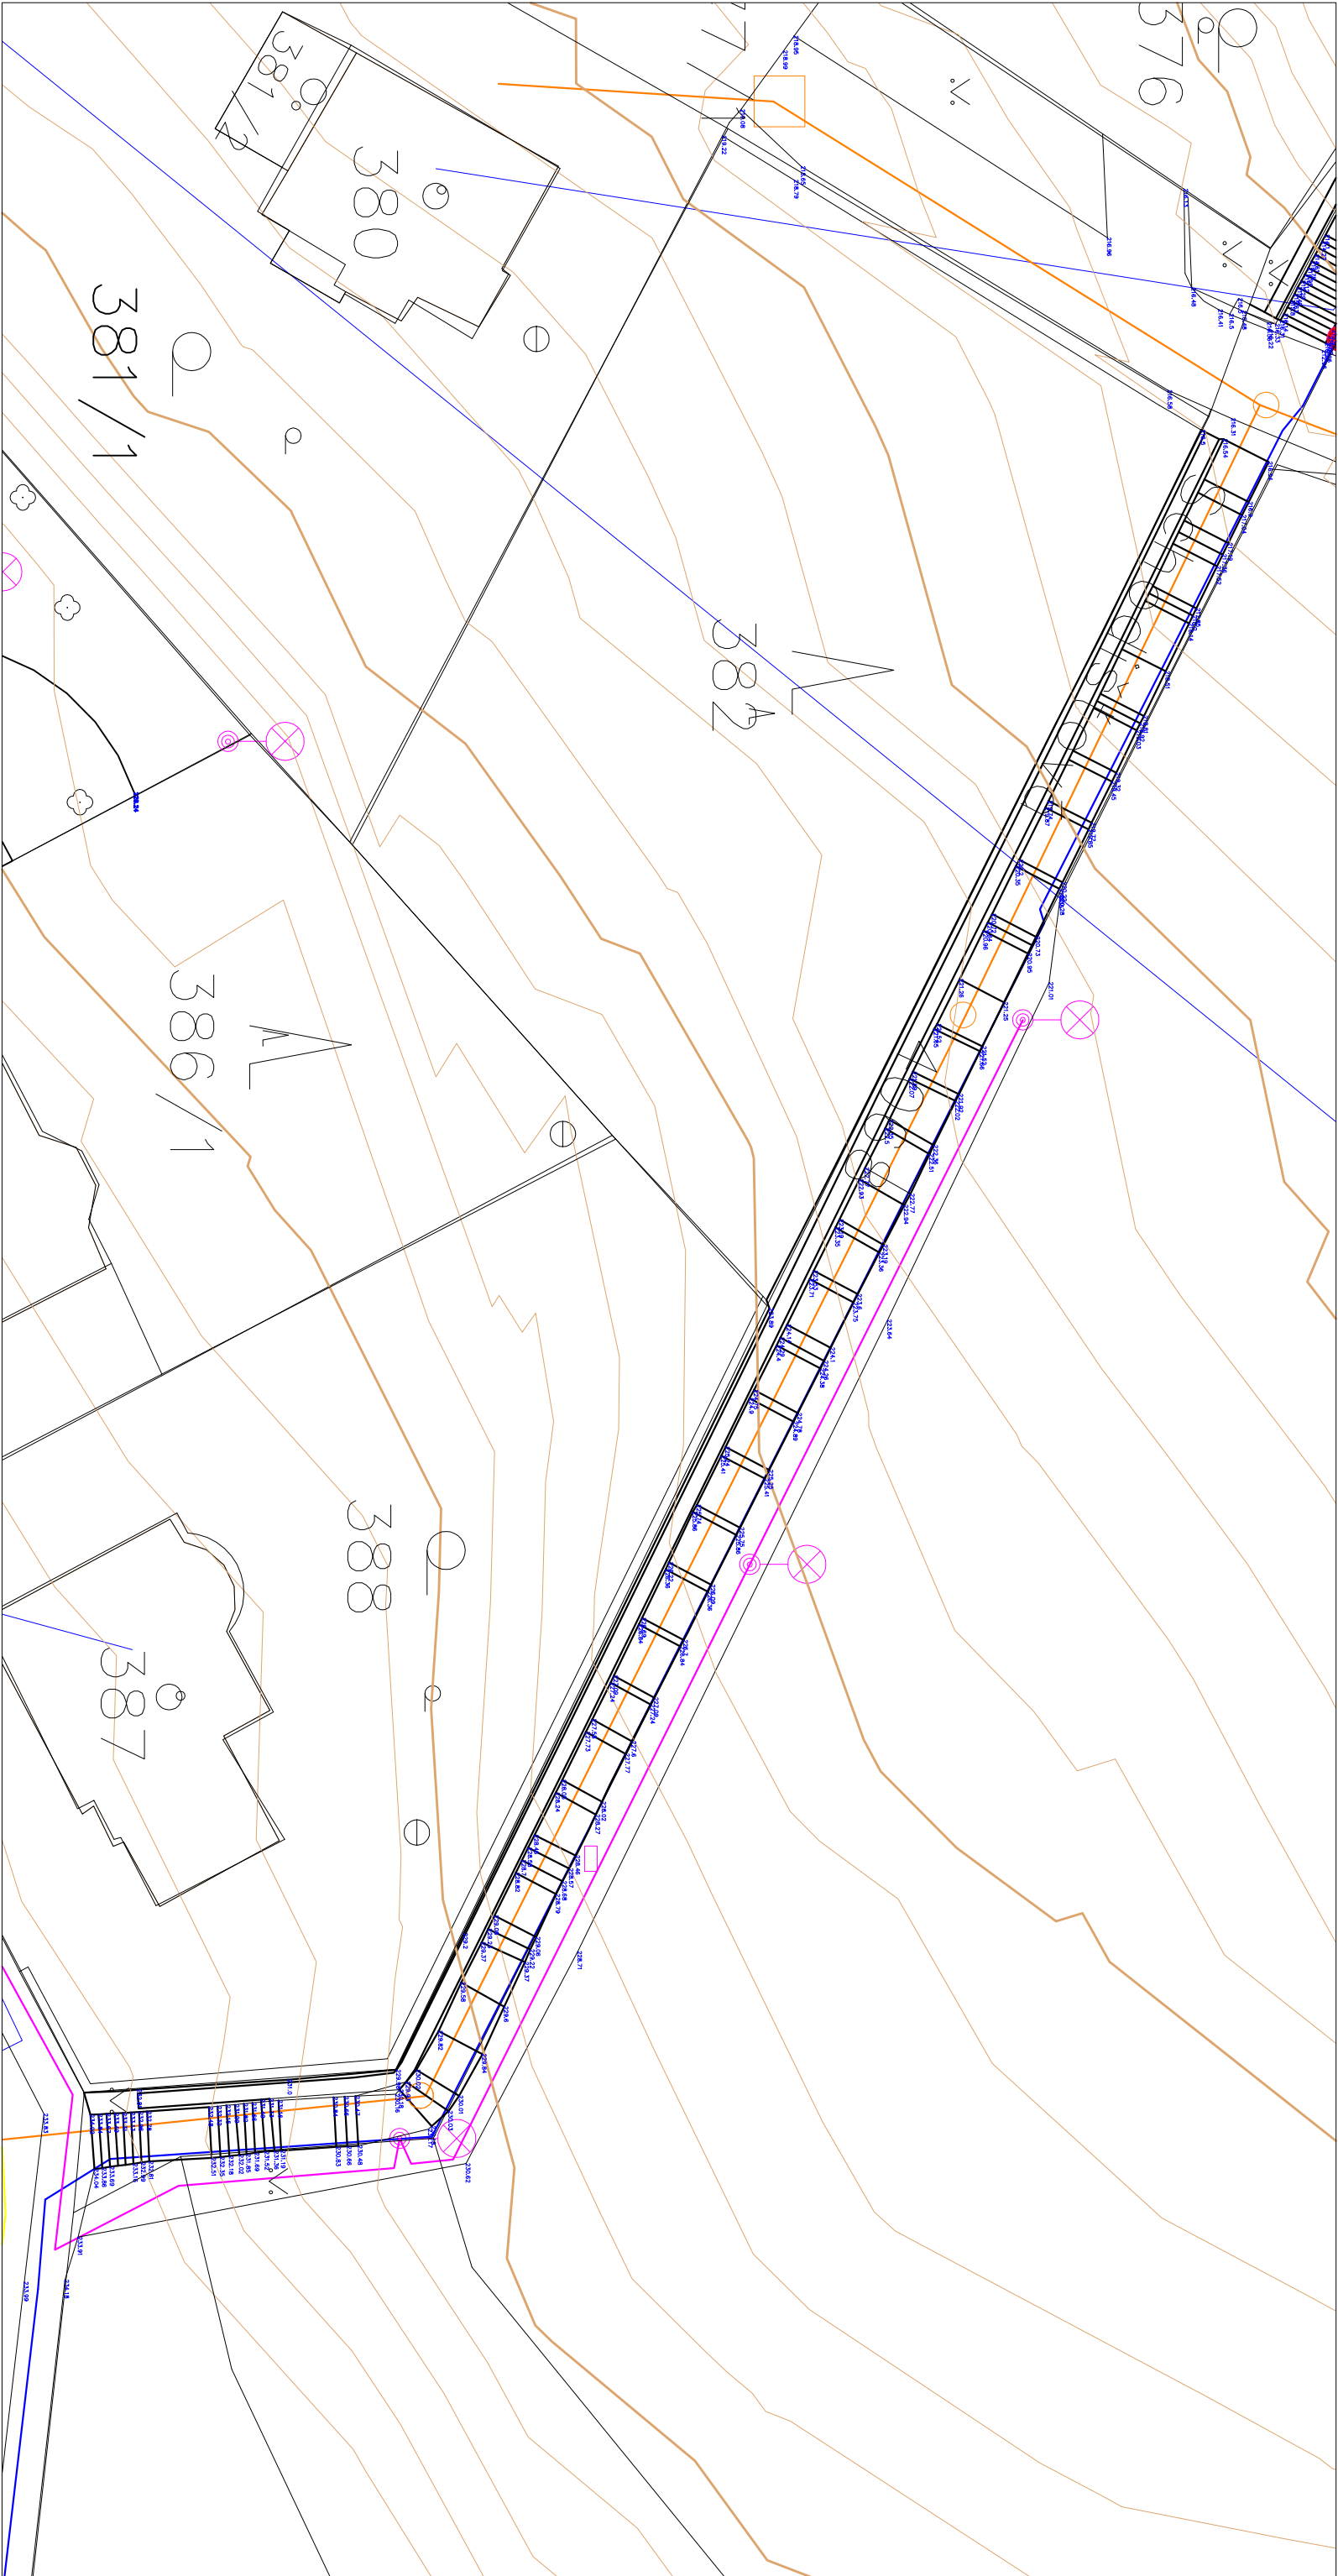

AKCE			Ing. Jiří Sobol Hradešín 29 282 01 Český Brod IČ 87396521				MĚSTSKÁ ČÁST PRAHA 12 Generála Šišky 2375/6, 143 00 Praha 4	
„PD – Schodišťová - oprava schodiště v Praze 12“			ČÍSLO PŘÍLOHY					
HLAVNÍ ING. PROJEKTU Ing. Jiří Sobol		KATASTR	Modřany					
ODPOVĚDNÝ PROJEKTANT Ing. Jiří Sobol		STUPEN	DZS					
PROJEKTANT Ing. Jiří Sobol		SOUŘ. SYSTÉM	JTSK/BALT		DATUM		09/2025	
KRESLIL		MĚŘITKO	1:250		VARIANTA		A	
ZAMĚŘIL		POČET FORMÁTŮ	2A4		ČÍSLO ZAKÁZKY		2589	
SOUHRNNÉ ŘEŠENÍ					STÁVAJÍCÍ STAV			
C3.								
ČÍSLO SOUPRAVY								