SKLONOVÉ POMĚRY
MĚŘÍTKA X / Y 1:100 / 1:100
LEGENDA TYPŮ ČAR
TERÉN
NIVELETA

KÓTY PLANÉ

KÓTY TERÉNU
SROVNÁVACÍ ROVINA: 204

STANIČENÍ

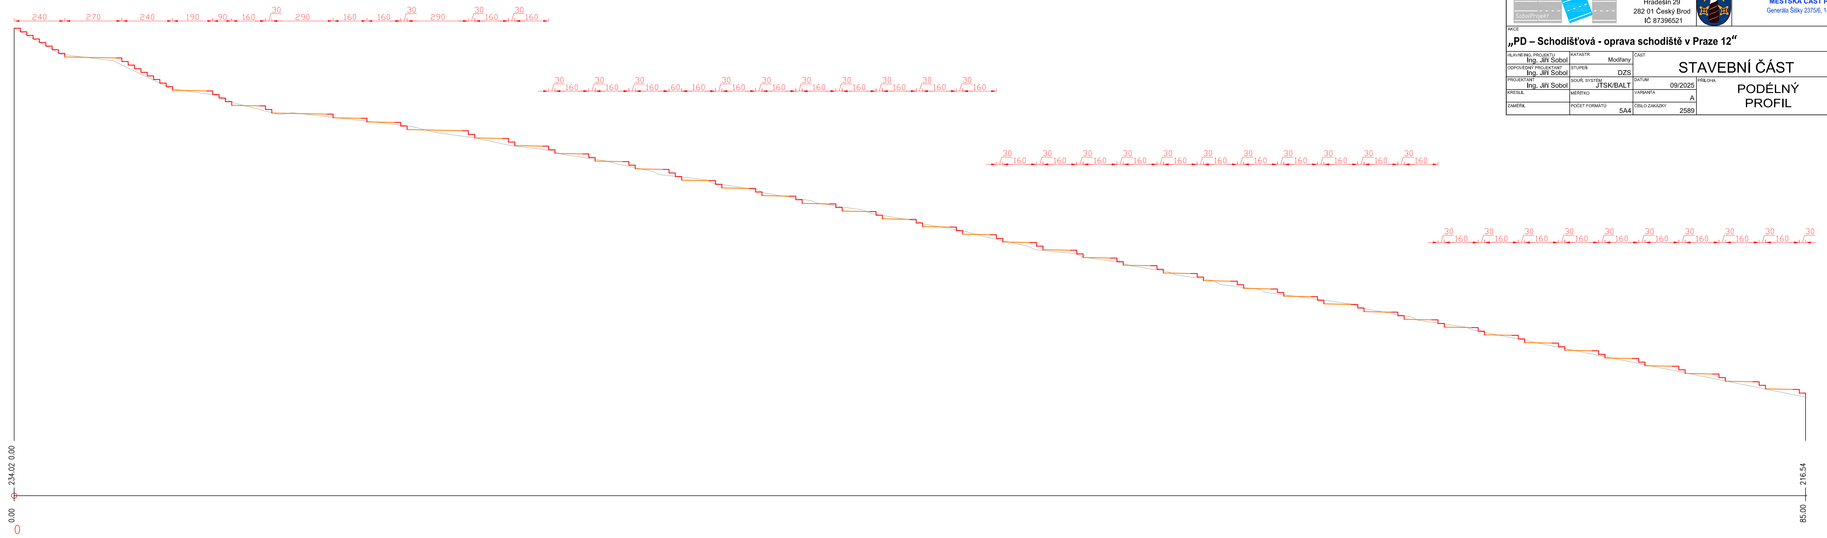

Ing. Jiří Sobol
Hradeštín 29
282 01 Český Brod
IČ 87396521

MĚSTSKÁ ČÁST PRAHA 12
Generála Šišky 237/5f, 143 00 Praha 4

AKCE
„PD – Schodišťová - oprava schodiště v Praze 12"

ČÁST
STAVEBNÍ ČÁST

PŘÍLOHA
PODÉLNÝ PROFIL

ČÍSLO PŘÍLOHY
D2.

ČÍSLO SOUPRAVY

HLAVNÍ INŽ. PROJEKTU: Ing. Jiří Sobol	KATASTR.	Modřany	
ODPOVĚDNÝ PROJEKTANT: Ing. Jiří Sobol	STUPEŇ	DZS	
PROJEKTANT: Ing. Jiří Sobol	SOUŘ. SYSTÉM	JTSK/BALT	DATUM 09/2025
KRESLIL	MĚŘÍTKO		VARIANTA A
ZAKÁZ.	POČET FORMÁTŮ	5A4	ČÍSLO ZAKÁZKY 2589