



- STARTOVACÍ JÁMA
- SEKUNDÁRNÍ STARTOVACÍ JÁMA
- OBLAST UVEDENÍ CHODNIKU DO PŮVODNÍHO STAVU
- OBLAST UVEDENÍ VOZOVKY DO PŮVODNÍHO STAVU
- OBLAST PŘÍPADNÉHO UVEDENÍ VOZOVKY DO PŮVODNÍHO STAVU
- OBLAST ZACHOVÁNÍ VÍKA ŠACHTY
- OBJEKT KOTELNY
- OBJEKTY
- SILNICE – ASFALT
- CHODNÍK – ASFALT
- ZATRAVNĚNÁ PLOCHA

LEGENDA:
Stávající rozvody
+ + + + + Topná voda přívod – Ø80MM iz. 40MM
- - - - - Topná voda zpátečka – Ø80MM iz. 40MM


PŘÍČNÝ ŘEZ VÝKOPOVÉ JÁMY 1

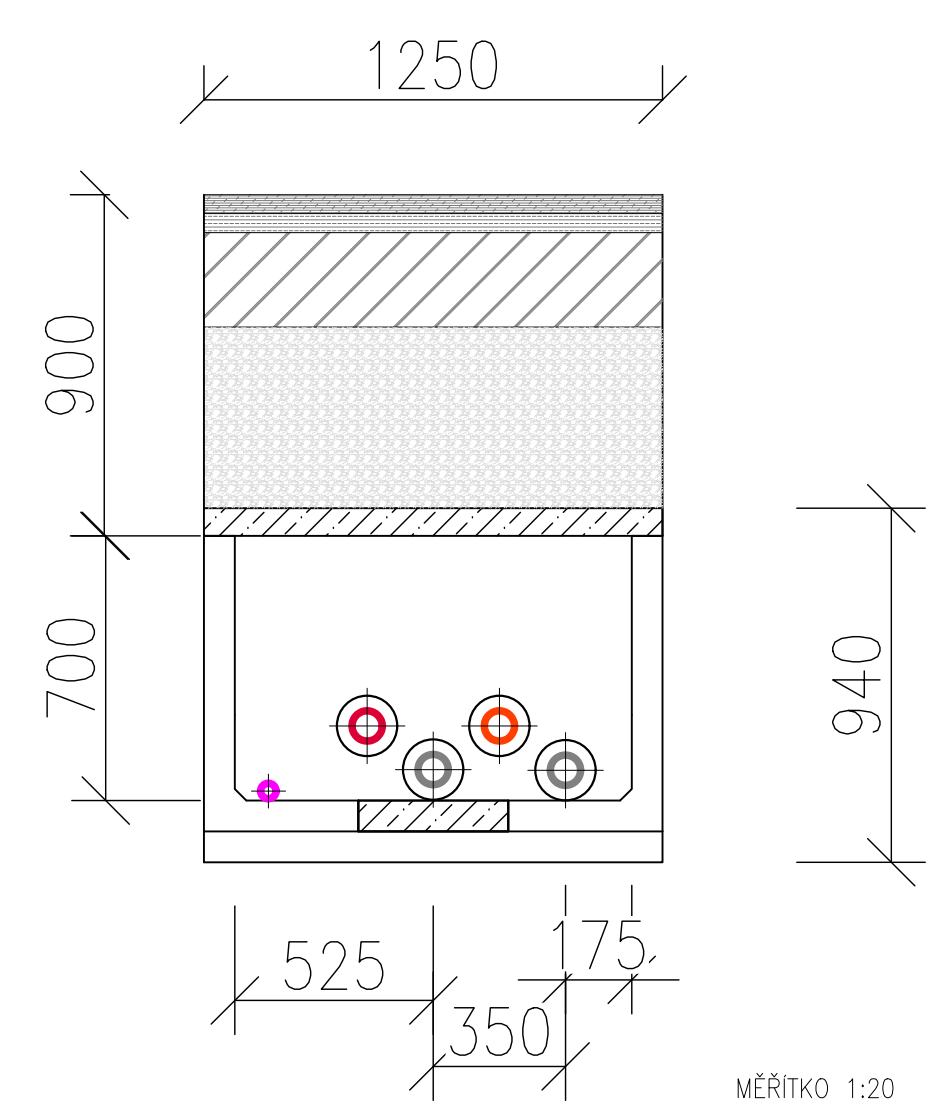


PŘÍČNÝ ŘEZ STARTOVACÍ JÁMY 1

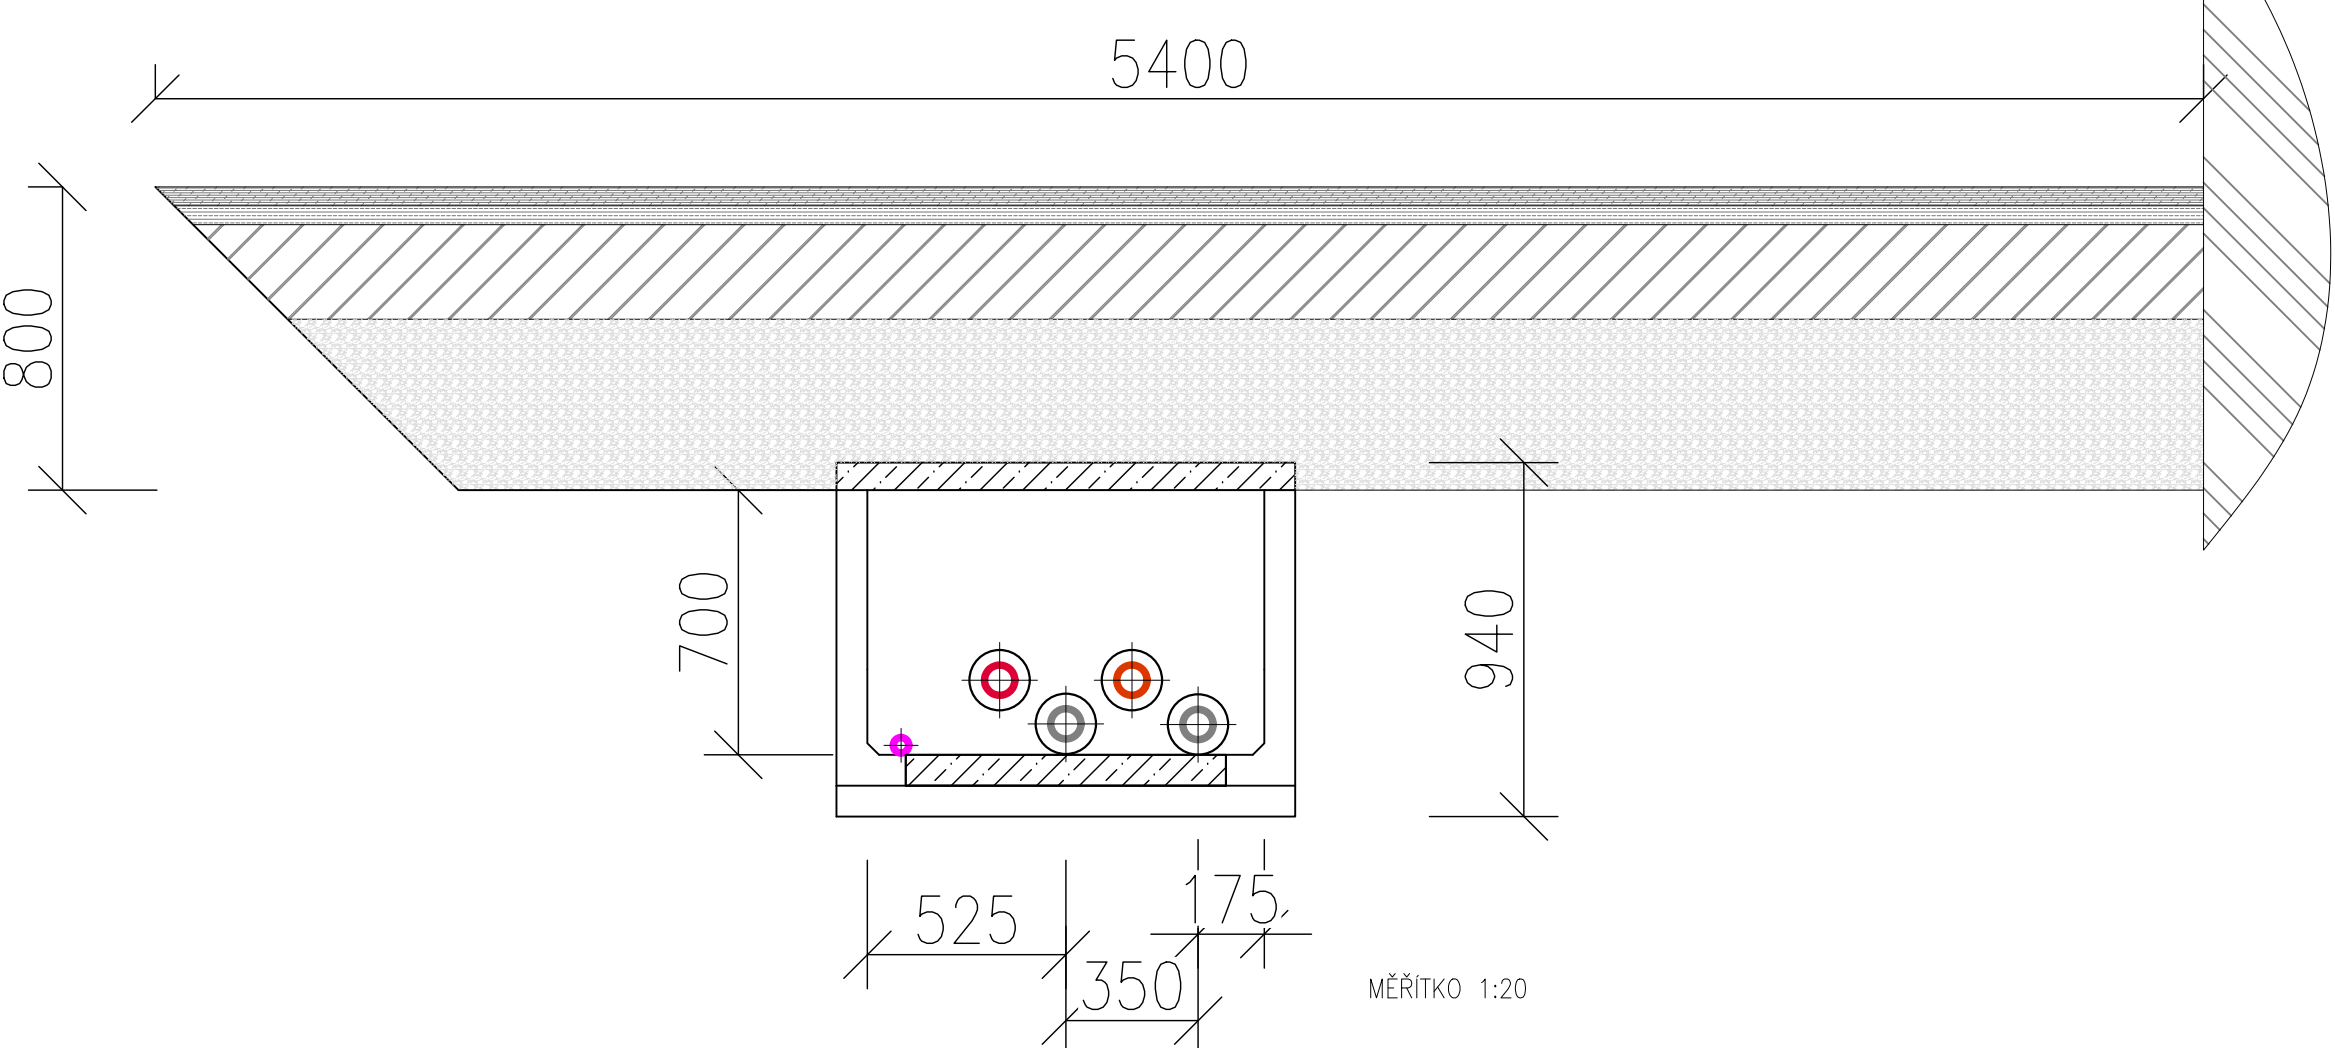


PŘÍČNÝ ŘEZ STARTOVACÍ JÁMY 2

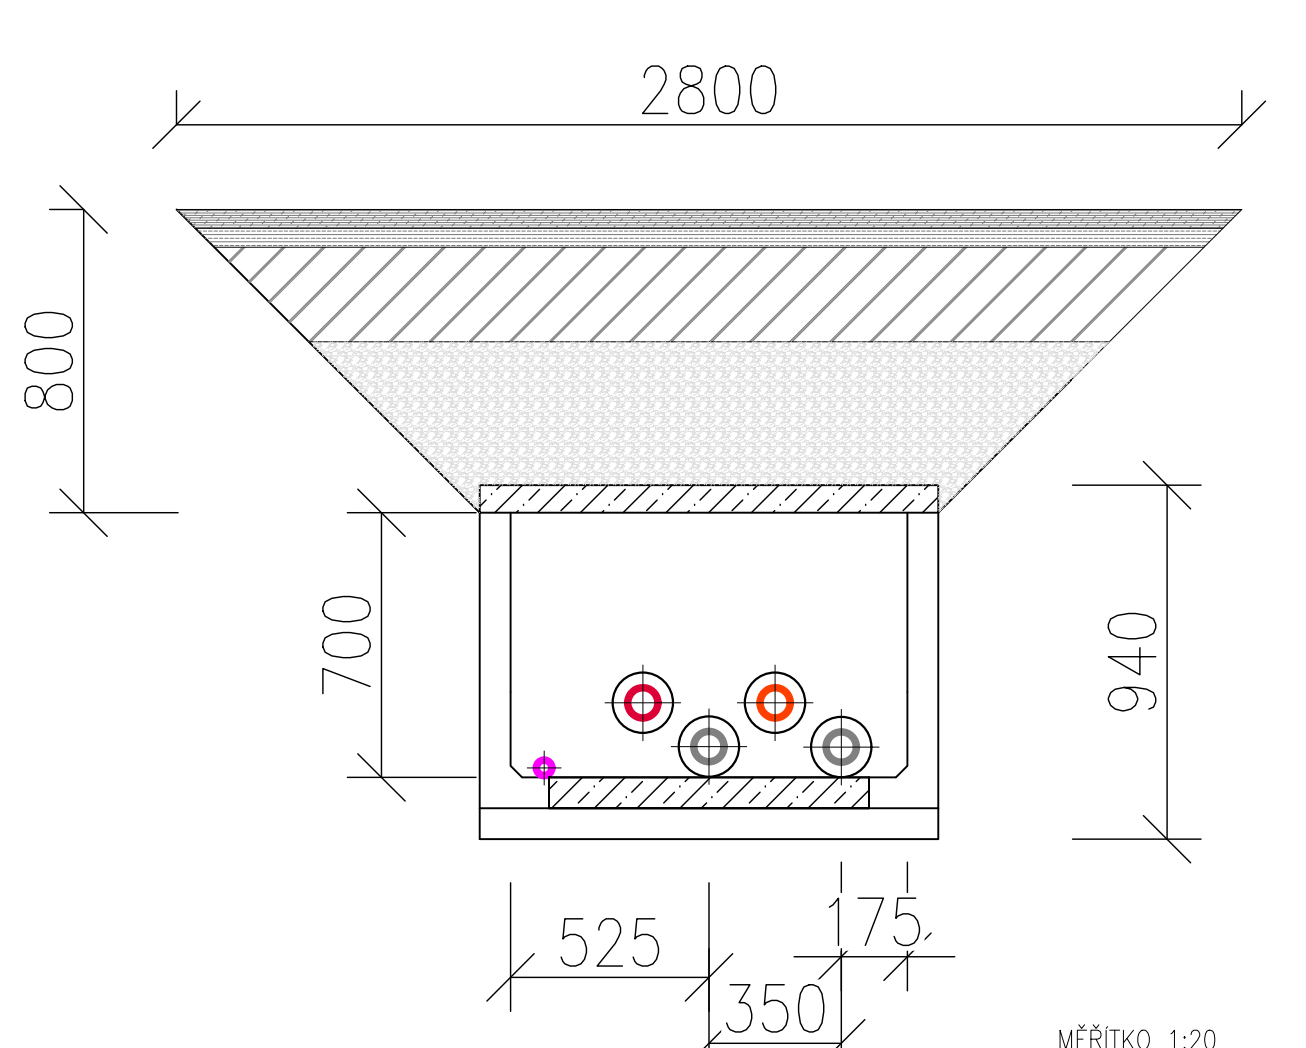


PŘÍČNÝ ŘEZ STARTOVACÍ JÁMY 3

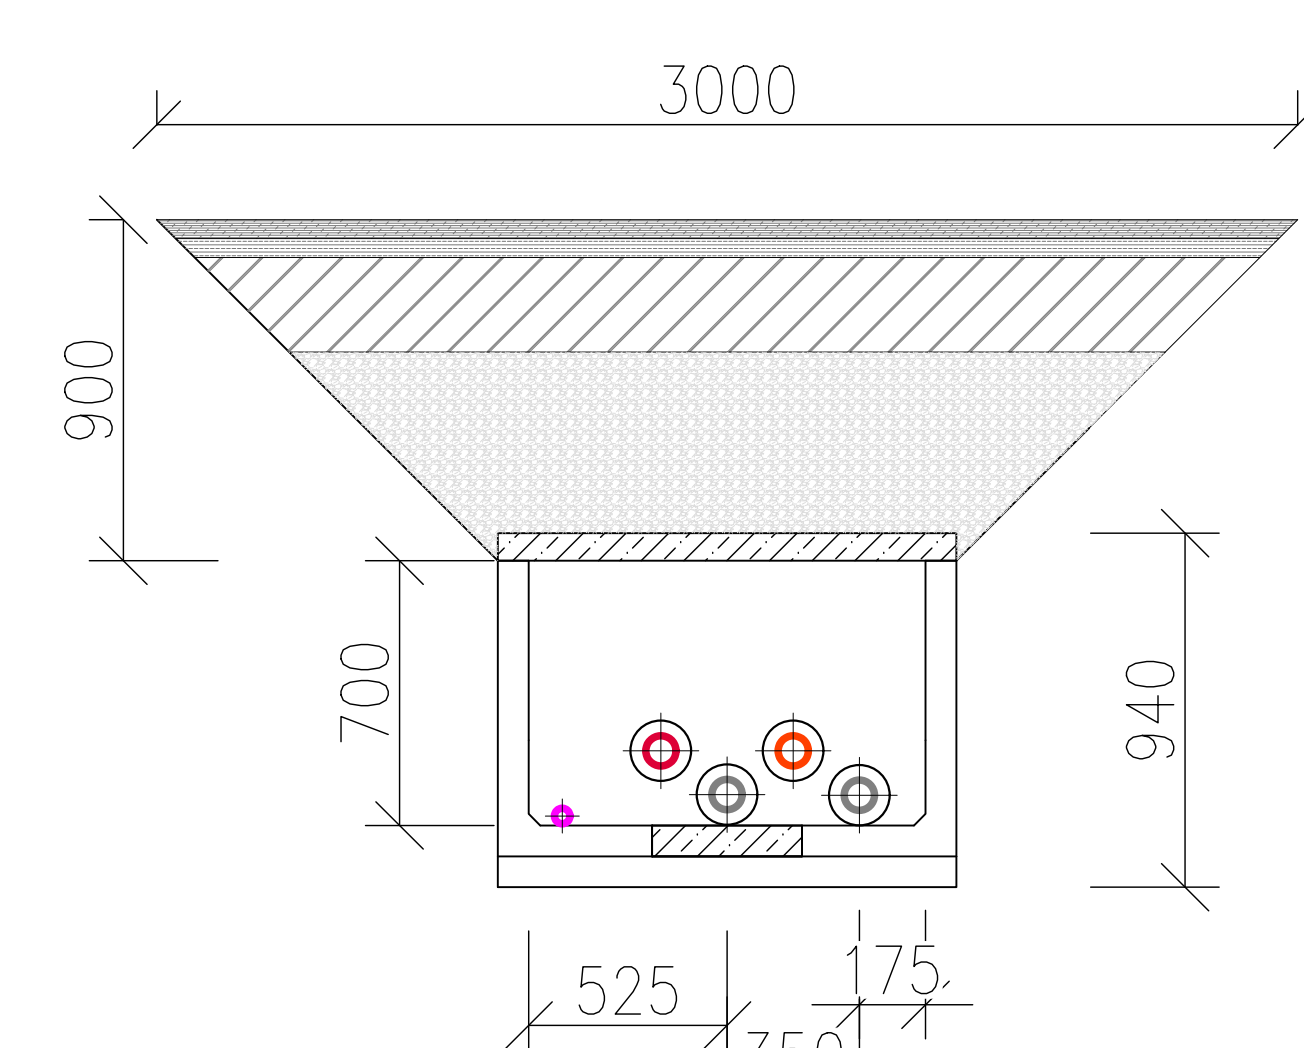


PŘÍČNÝ ŘEZ STARTOVACÍ JÁMY 7

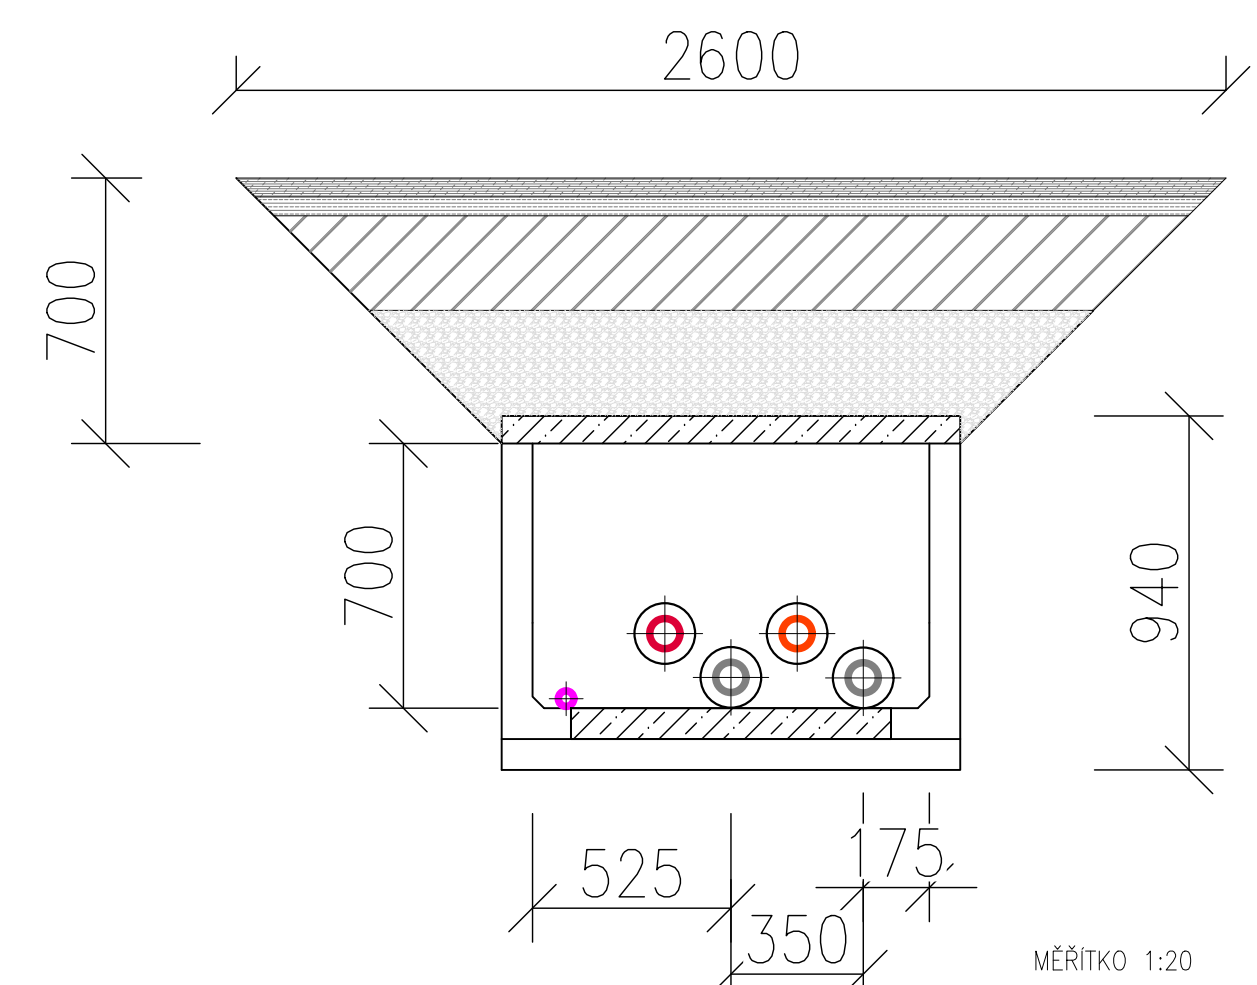


PŘÍČNÝ ŘEZ STARTOVACÍ JÁMY 5

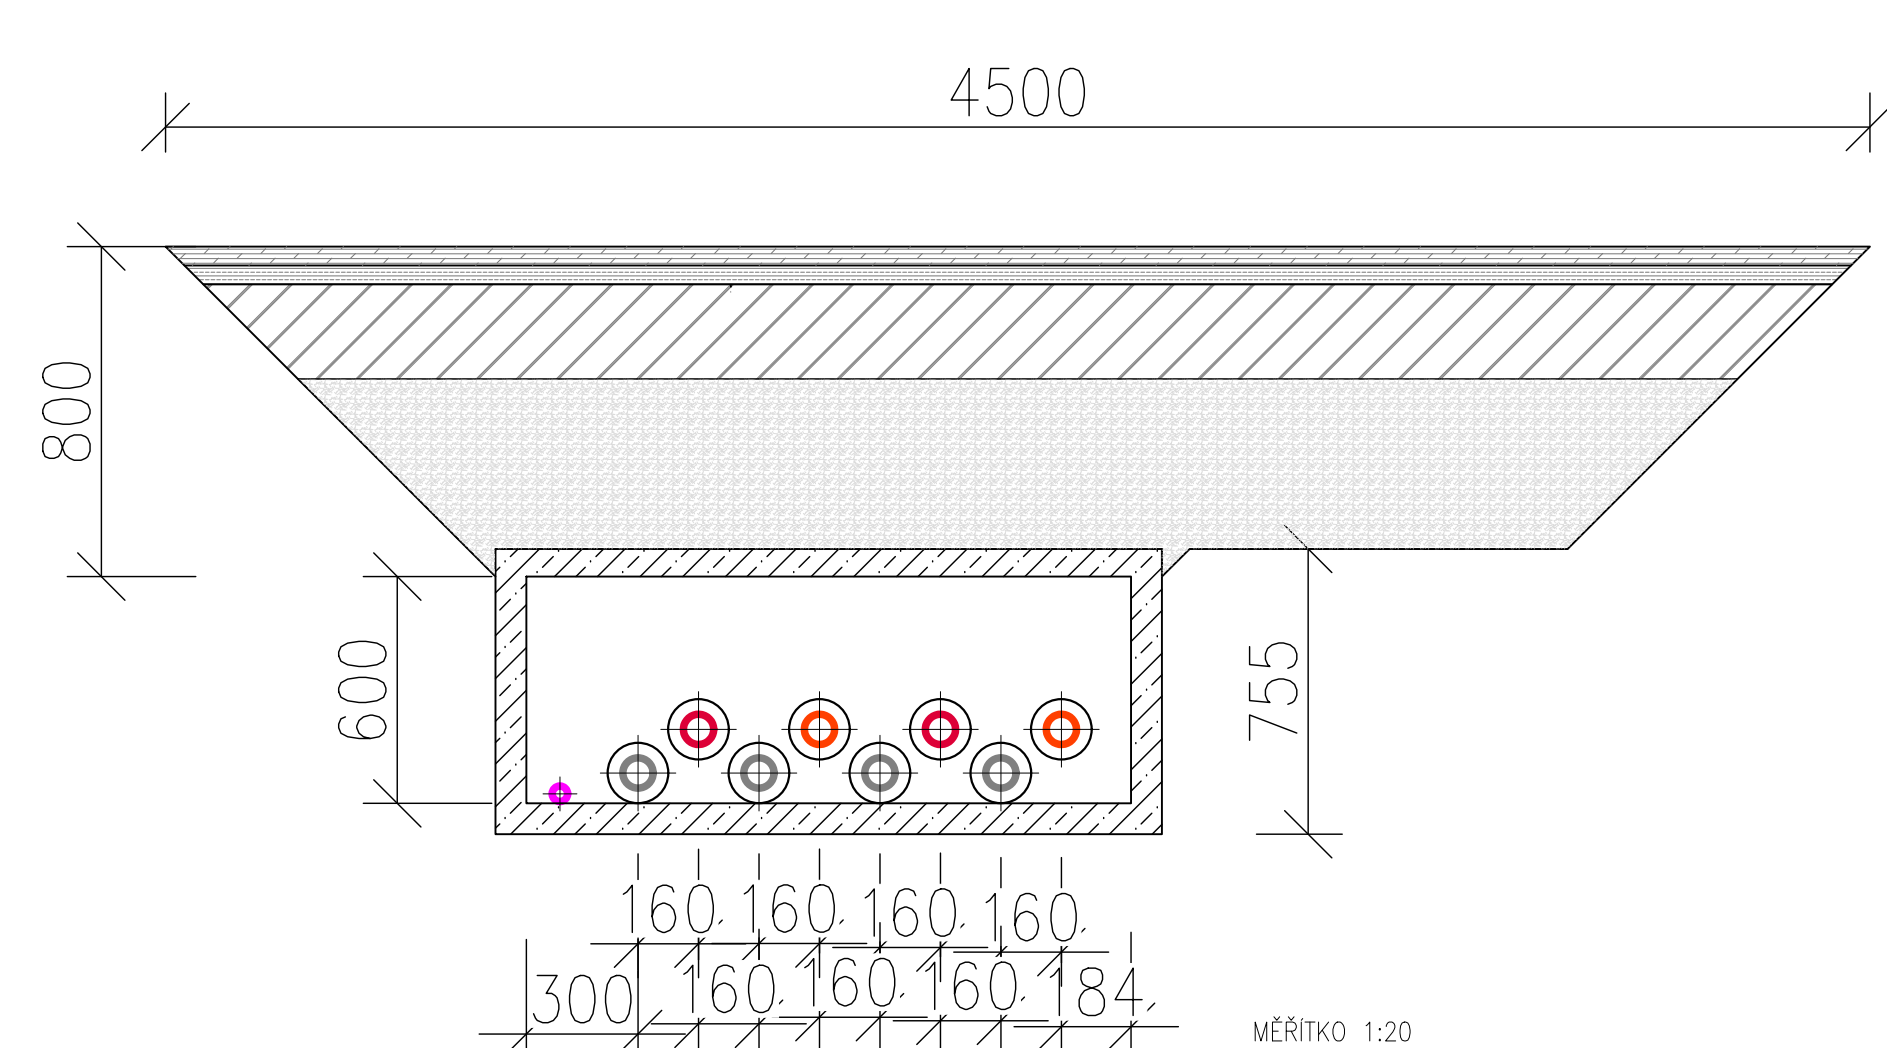

PŘÍČNÝ ŘEZ STARTOVACÍ JÁMY 6

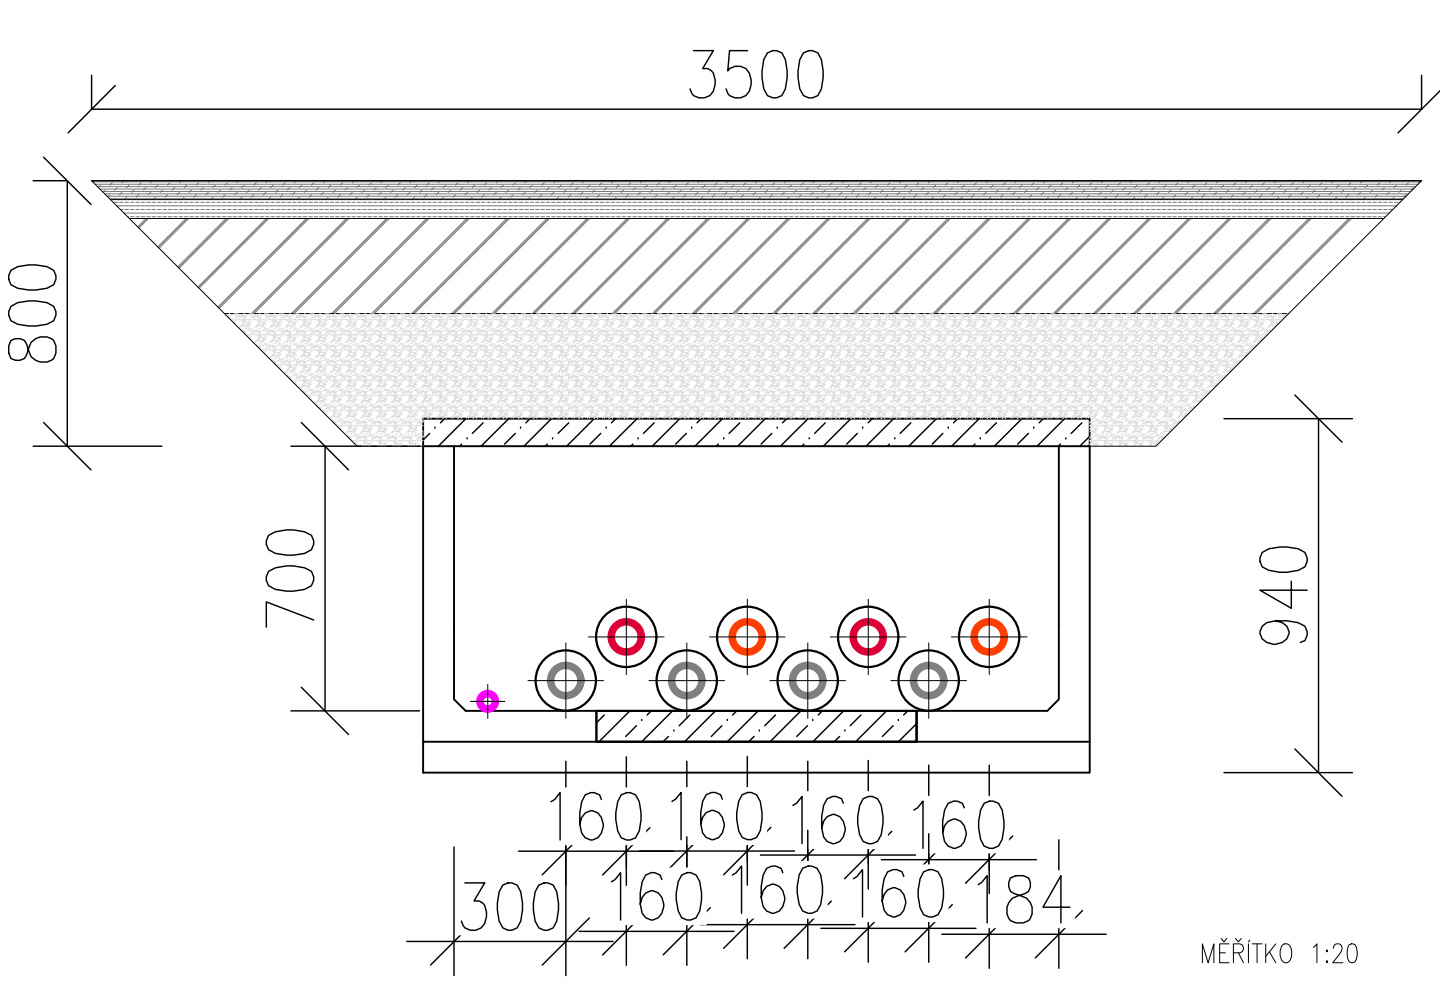

OBECNÝ PODELNÝ ŘEZ STARTOVACÍ JÁMY

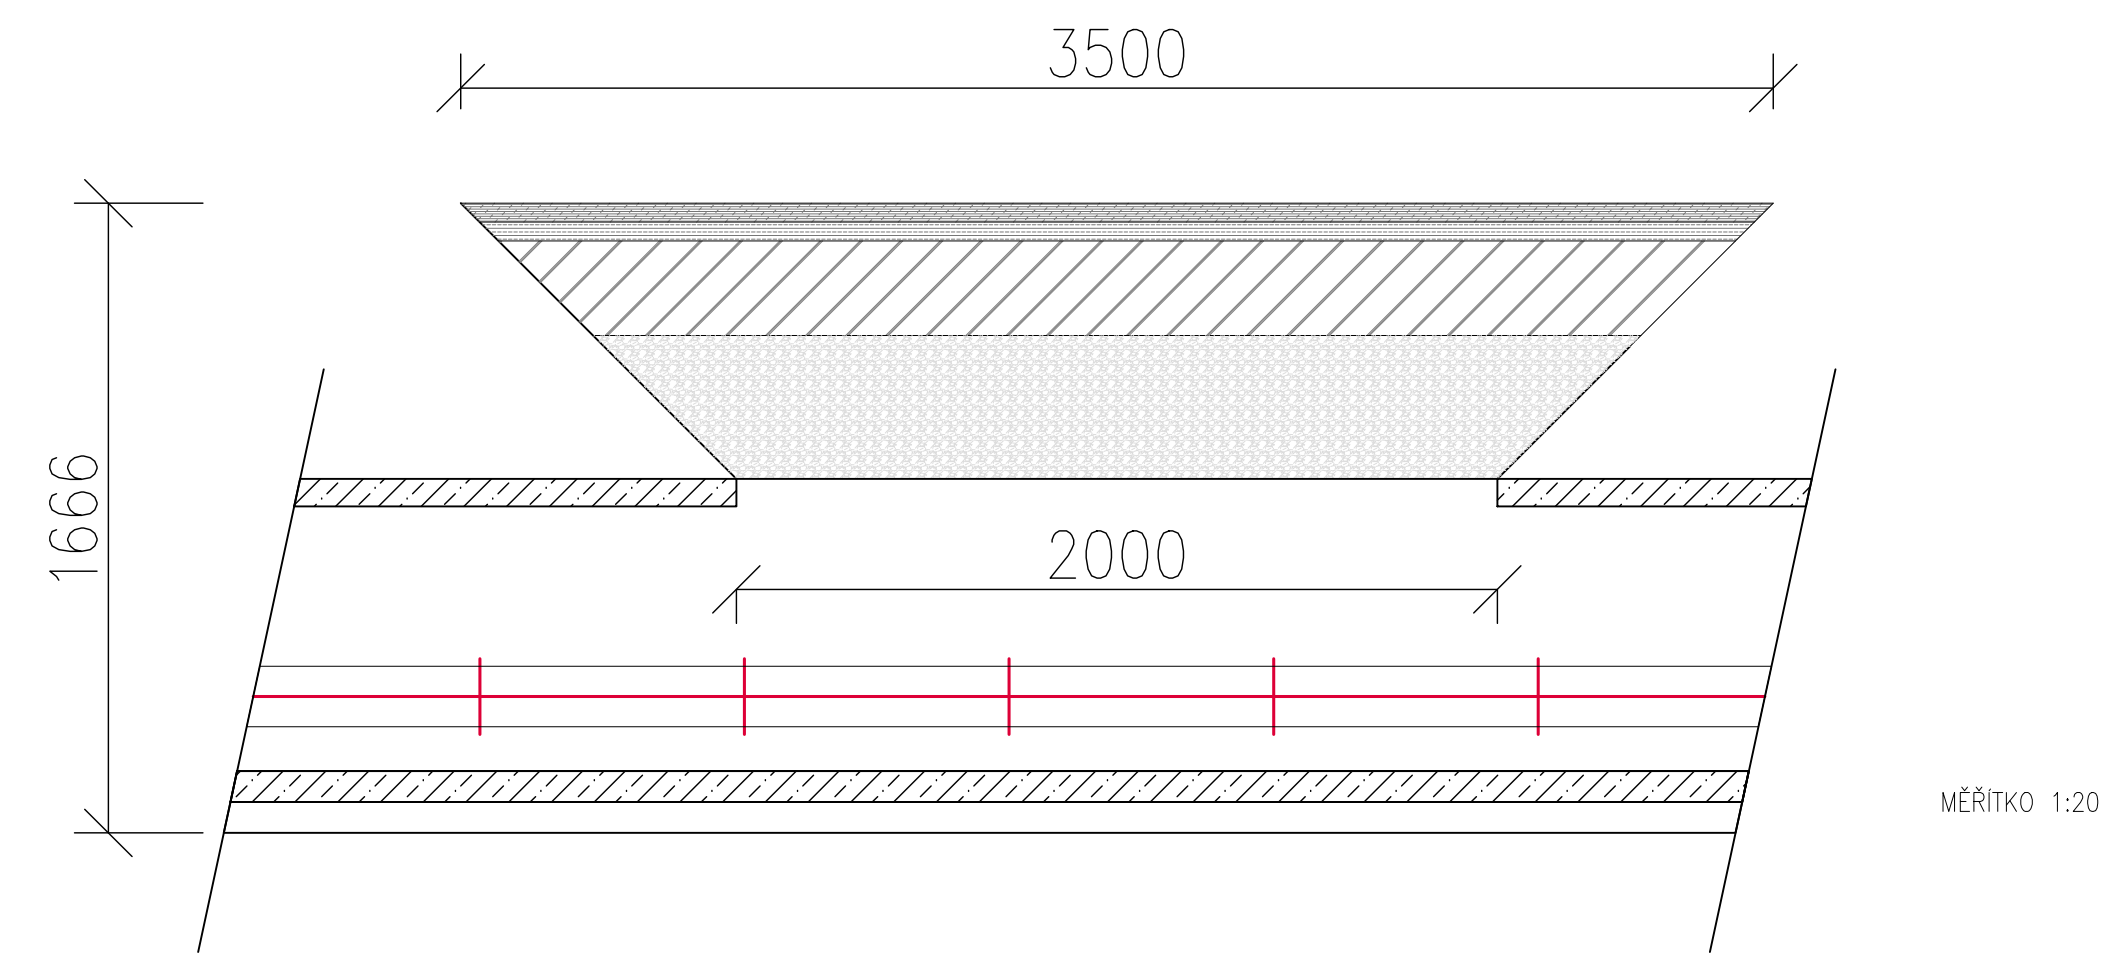

PŘÍČNÝ ŘEZ STARTOVACÍ JÁMY 4

