


ŘEZ A-A

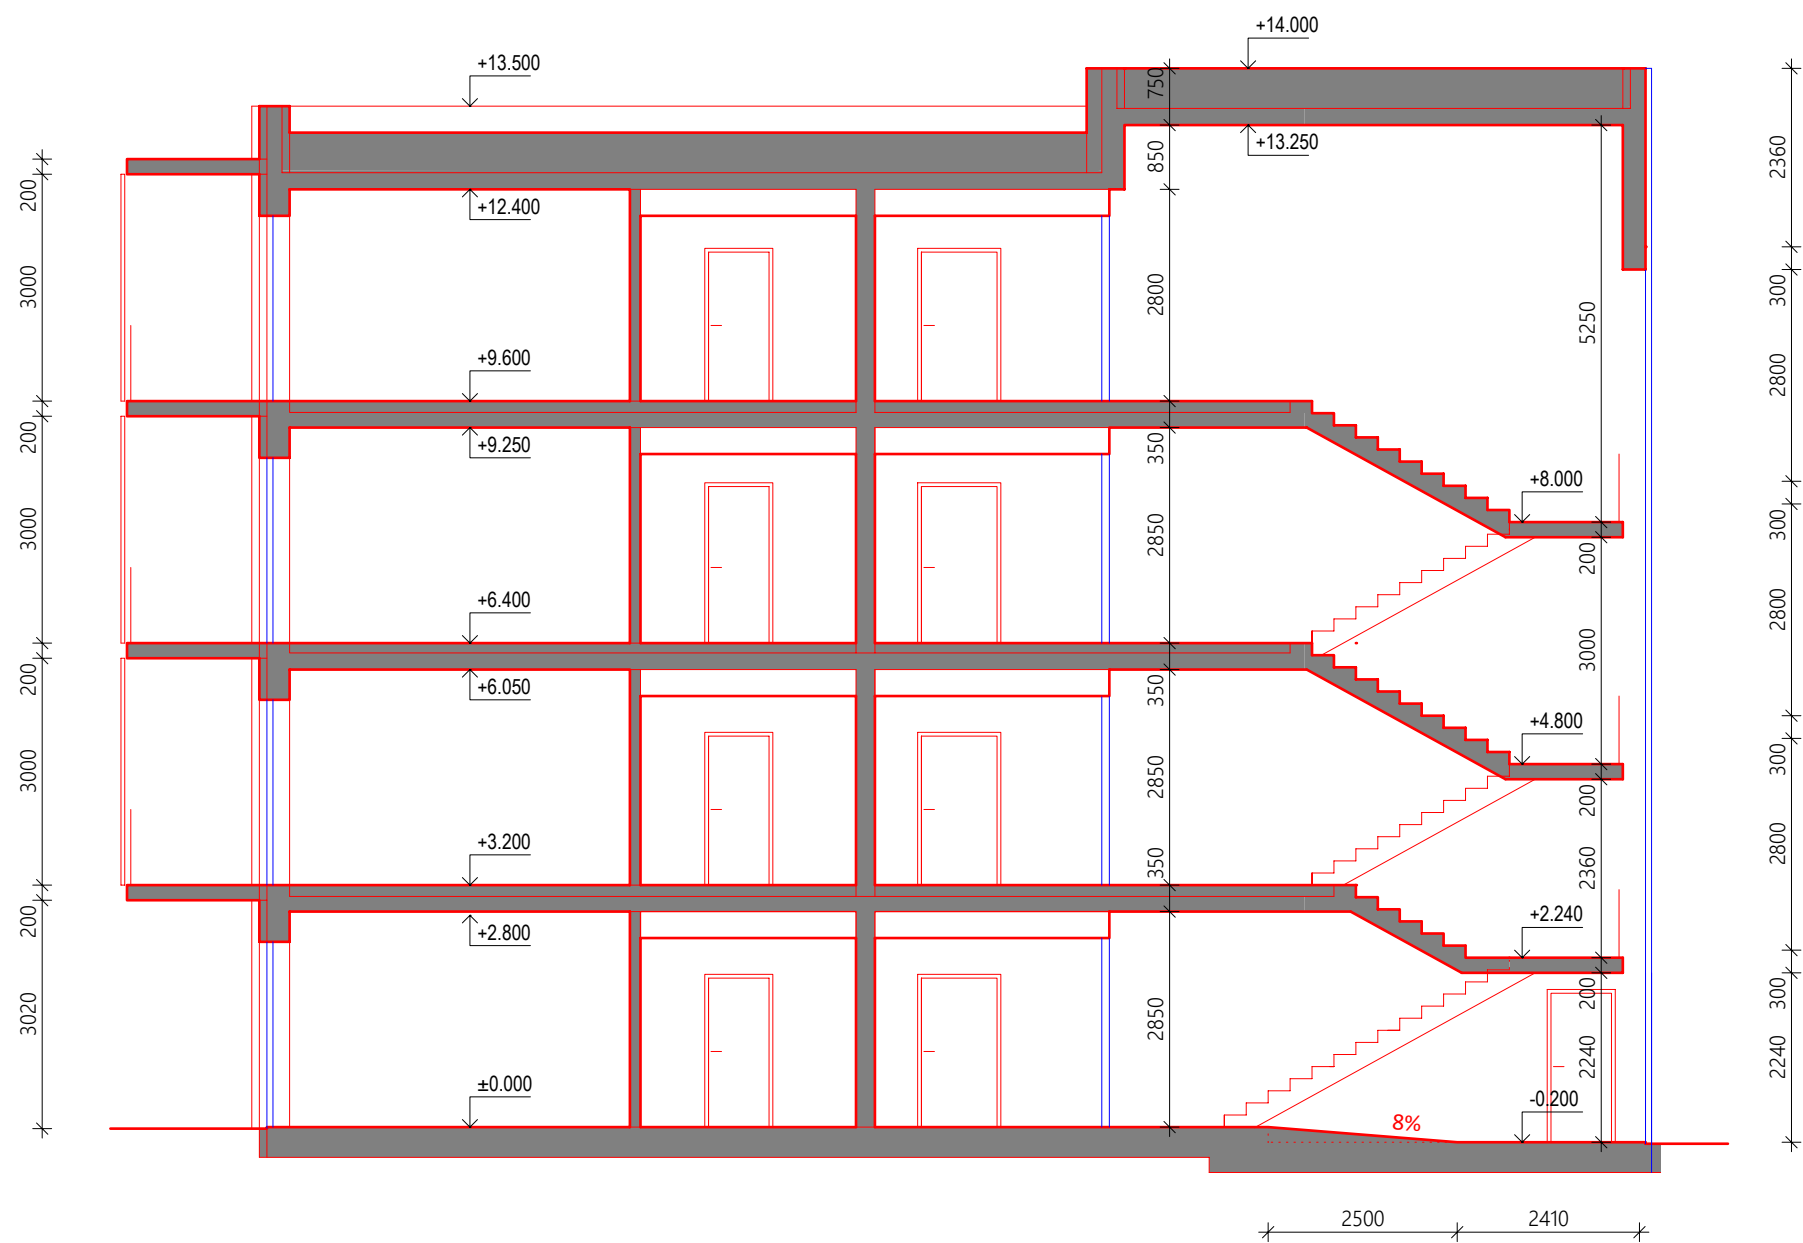

LEGENDA

- nové dělicí stěny
- nové prosklené prvky - okna, prosklené přčky

<div>R-Projekt 07 Praha s.r.o.</div> <div>Ke Strašnické 8/1795, Praha 10</div> <div>tel. 261 305 100, 261 305 101</div> <div>e-mail: jiri.padevet@rprojekt07.cz</div>	<div>AKCE</div> <div>Přístavba domova</div> <div>se zvláštním režimem</div> <div>Zárubova 971, Praha 4</div> <div>k.ú. Kamýk</div>	VED.PROJ. ING. JIŘÍ PADEVĚT			
		ZODP.PROJ. ING. JIŘÍ PADEVĚT			
		SPOLUPR. ING. KLÁRA BÁŠOVÁ			
		ZAK.Č. 0004 0260 40			
<div>OBJEDNAVATEL</div> <div>Úřad městské části Praha 12</div> <div>Generála Šišky 6/2375</div> <div>Praha 4 - 143 00</div>	<div>VÝKRES</div> <div>Řez A-A</div> <div>navrhovaný stav</div>	STUPEŇ	STUDIE	<div>D.1.1</div> <div>AS</div>	<div>3.1</div>
		FORM.	2A4		
		MĚŘ.	1:100		
		DATUM	05/2024	PROFESE	ČÍSLO