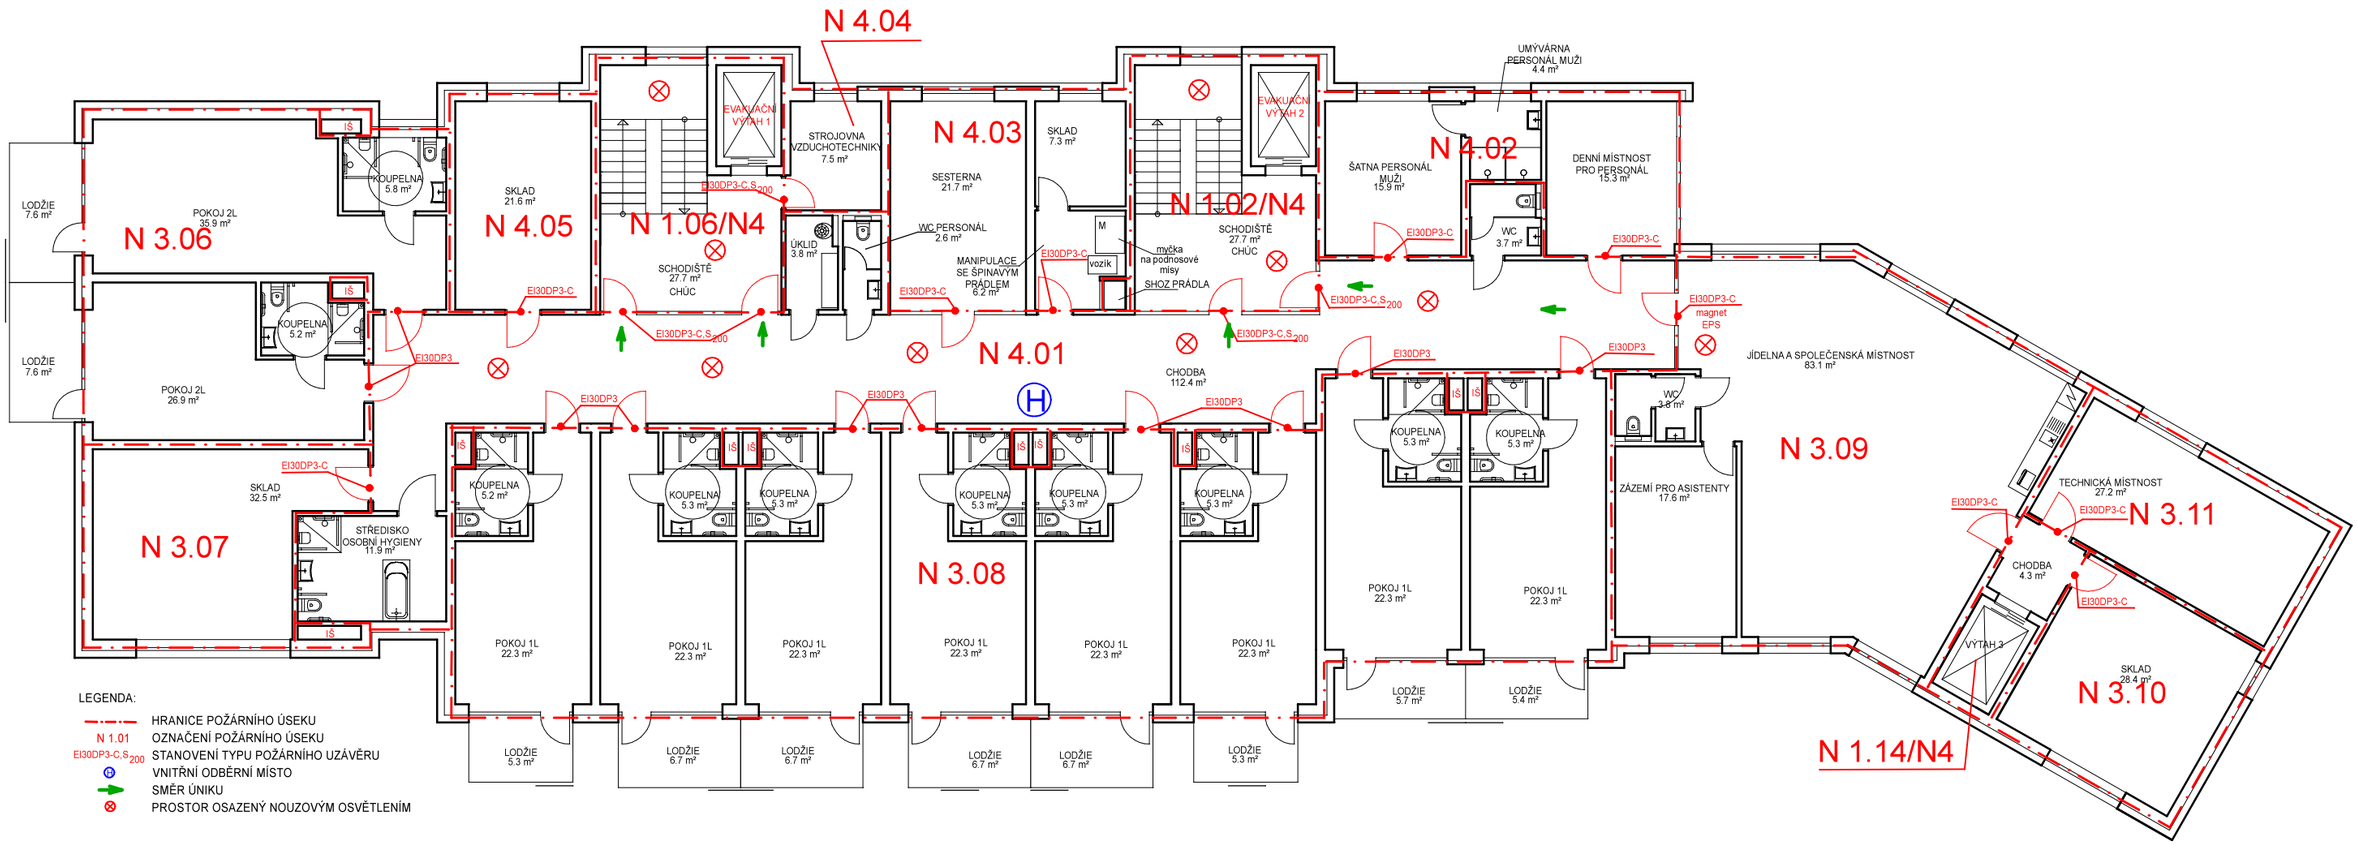

Půdorys 4.NP
navrhovaný stav

Ing. Irena Vojáčková

Digitálně podepsal
Ing. Irena Vojáčková
Datum: 2024.07.21
07:57:11 +02'00'