




zelená - závěsné květináče; červená - pyramidy

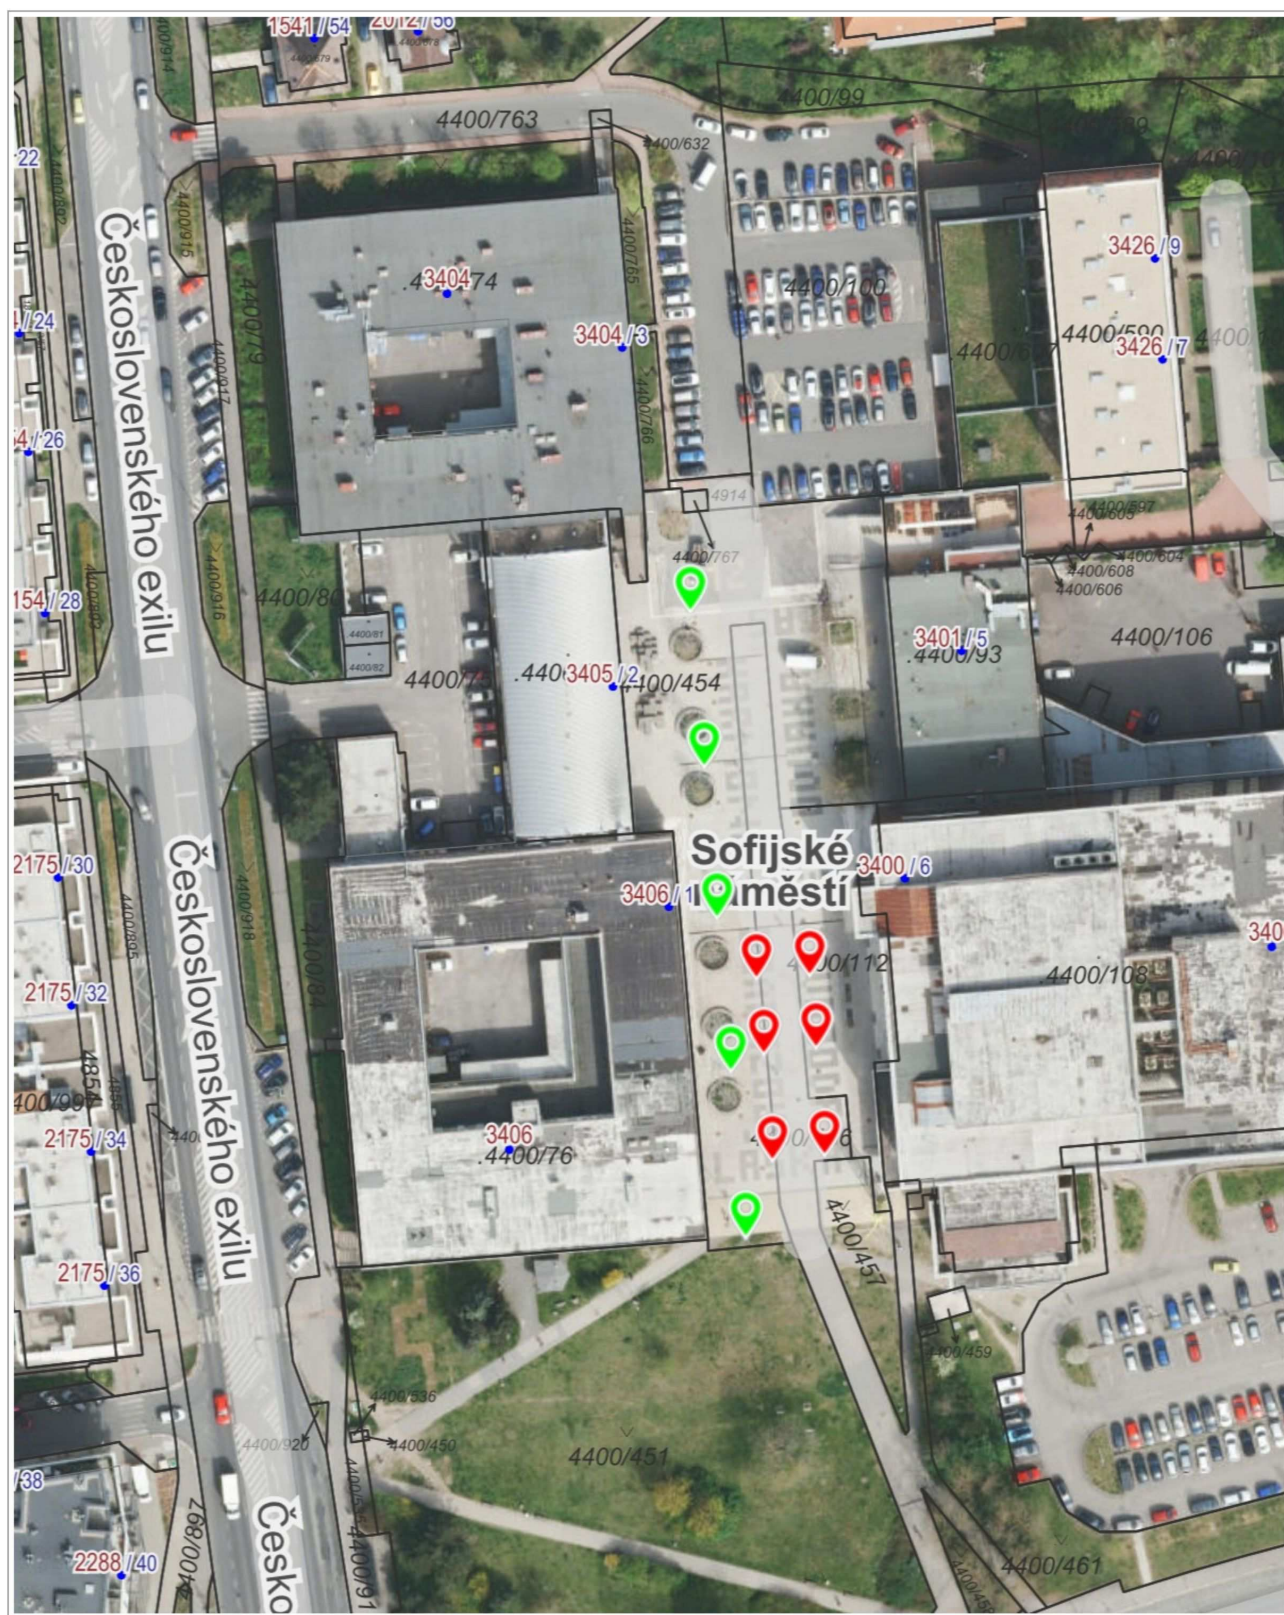

0 25 m 50 m

1 : 1 000