




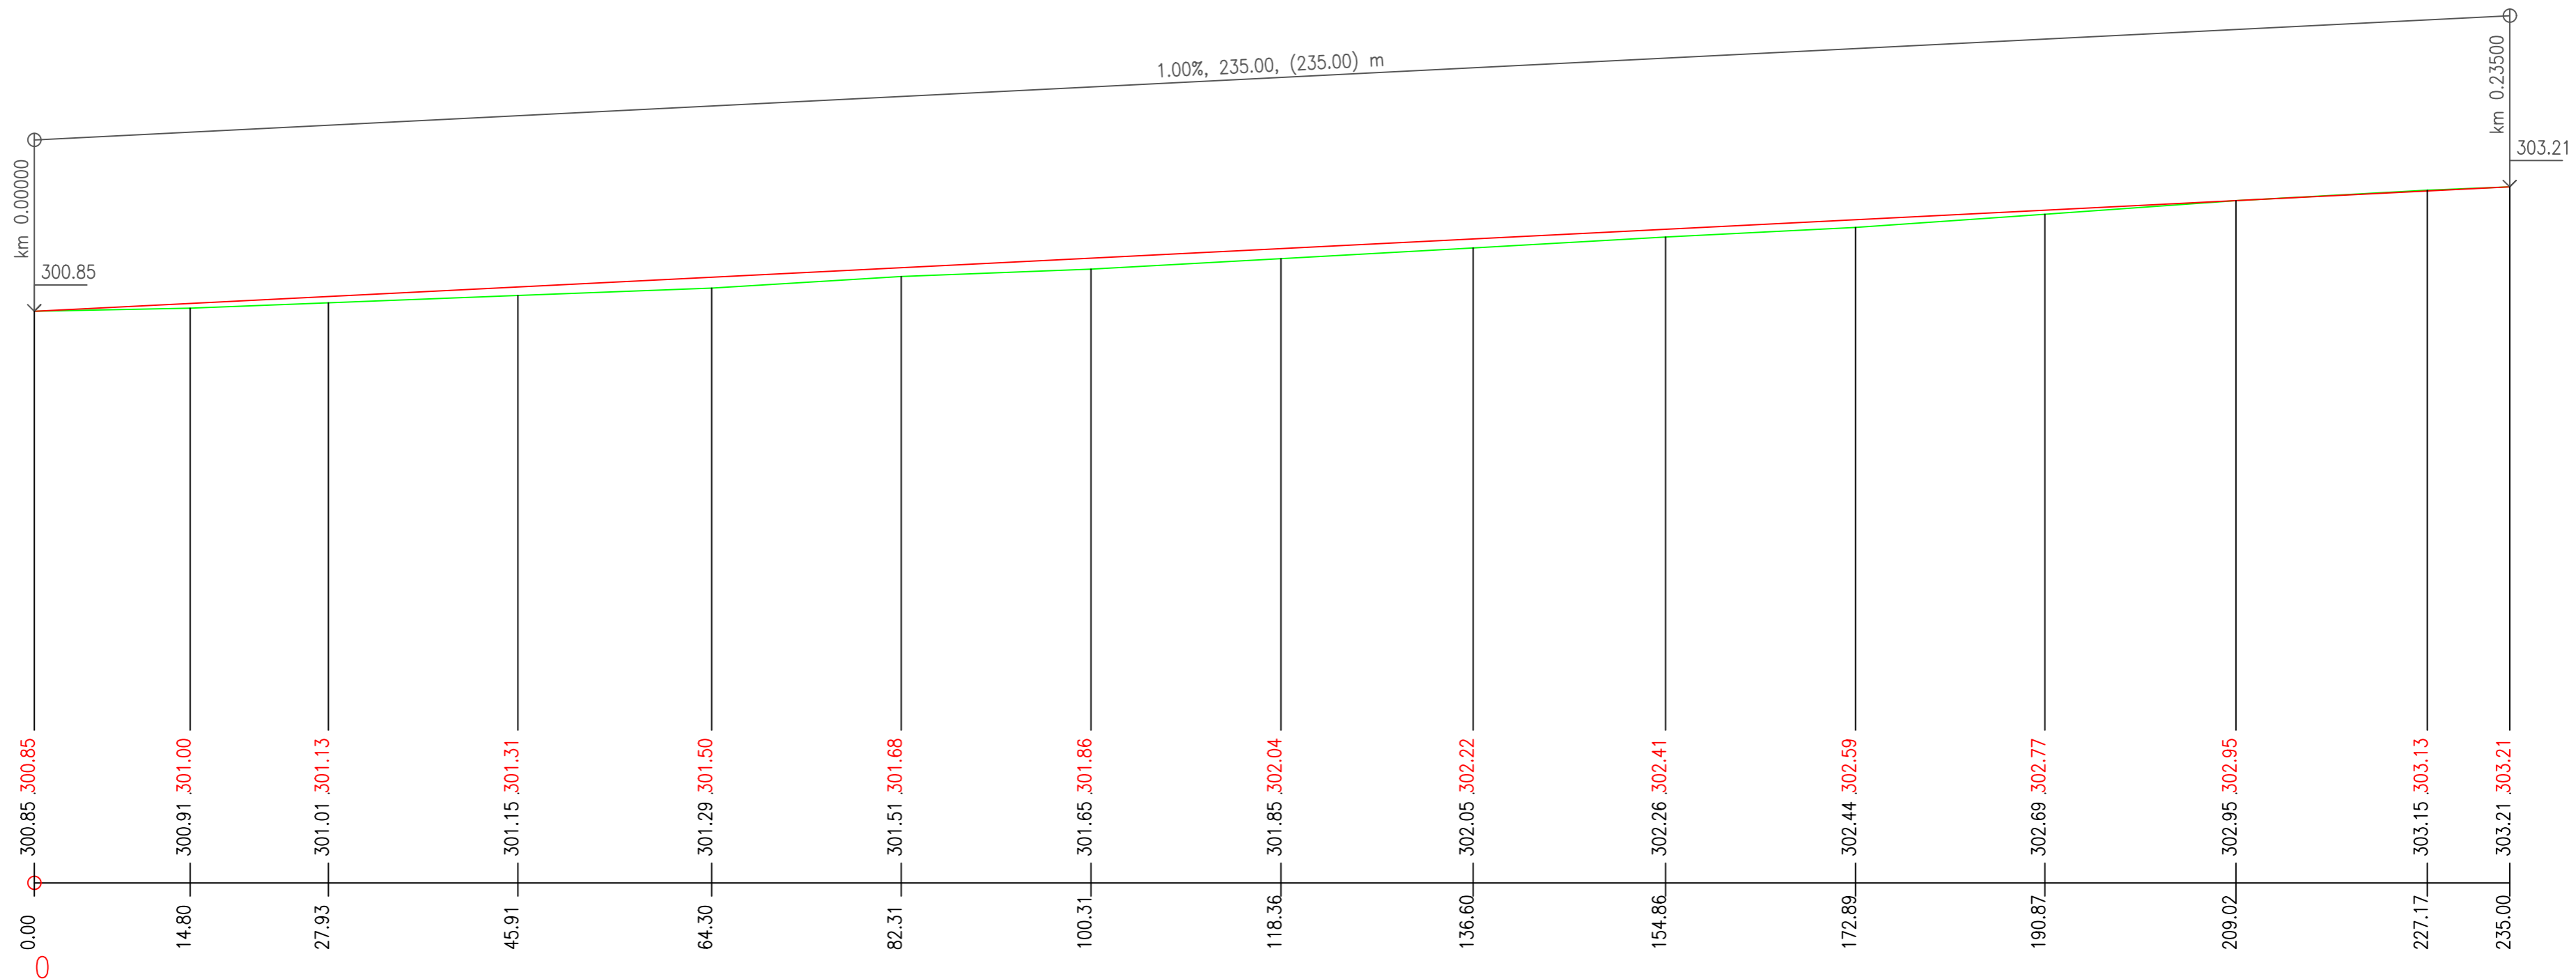

SKLONOVÉ POMĚRY
MĚŘITKA X / Y 1:500 / 1:100
LEGENDA TYPŮ ČAR
— TERÉN
— NIVELETA



KÓTY POVRCHU

KÓTY TERÉNU
SROVNÁVACÍ ROVINA: 290

STANIČENÍ

  		Ing. Jiří Sobol Hradešín 29 282 01 Český Brod IČ 87396521	 MĚSTSKÁ ČÁST PRAHA 12 Generála Šišky 2375/6, 143 00 Praha 4
AKCE „PD – Papírníkova - oprava chodníku ve vnitrobloku v Praze 12“			ČÍSLO PŘÍLOHY D2.
HLAVNÍ ING. PROJEKTU Ing. Jiří Sobol	KATASTR Kamýk	ČÁST STAVEBNÍ ČÁST	
ODPOVĚDNÝ PROJEKTANT Ing. Jiří Sobol	STUPEŇ DZS	ČÍSLO SOUPRAVY	
PROJEKTANT Ing. Jiří Sobol	SOUŘ. SYSTEM JTSK/BALT	DATUM 03/2026	PŘÍLOHA PODÉLNÝ PROFIL
KRESLIL	MĚŘITKO	VARIANTA A	
ZAMĚŘIL	POČET FORMÁTŮ 3A4	ČÍSLO ZAKÁZKY 2616	