



DETAIL MIV - STÁVAJÍCÍ STAV
VODOROVNÝ ŘEZ V MÍSTĚ SLOUPU

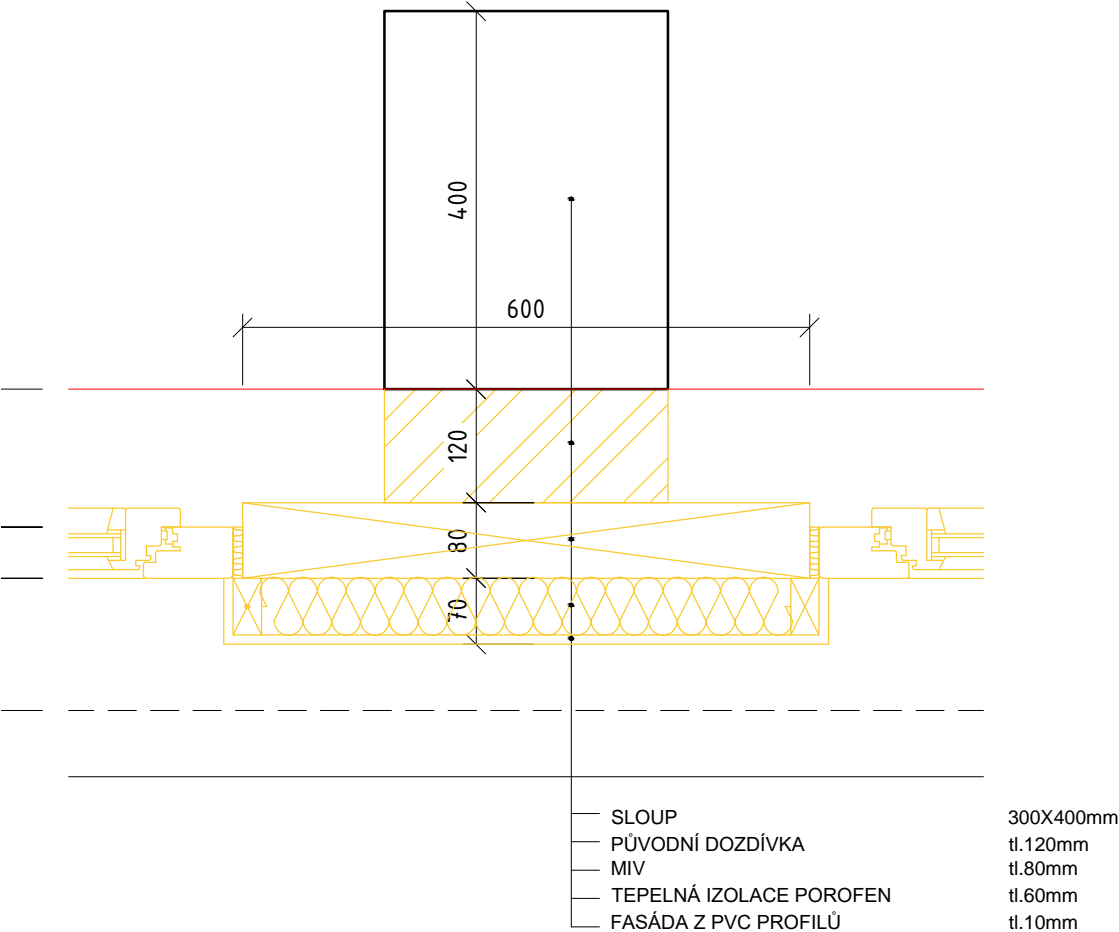

DETAIL MIV - NAVRHOVANÝ STAV
VODOROVNÝ ŘEZ V MÍSTĚ SLOUPU

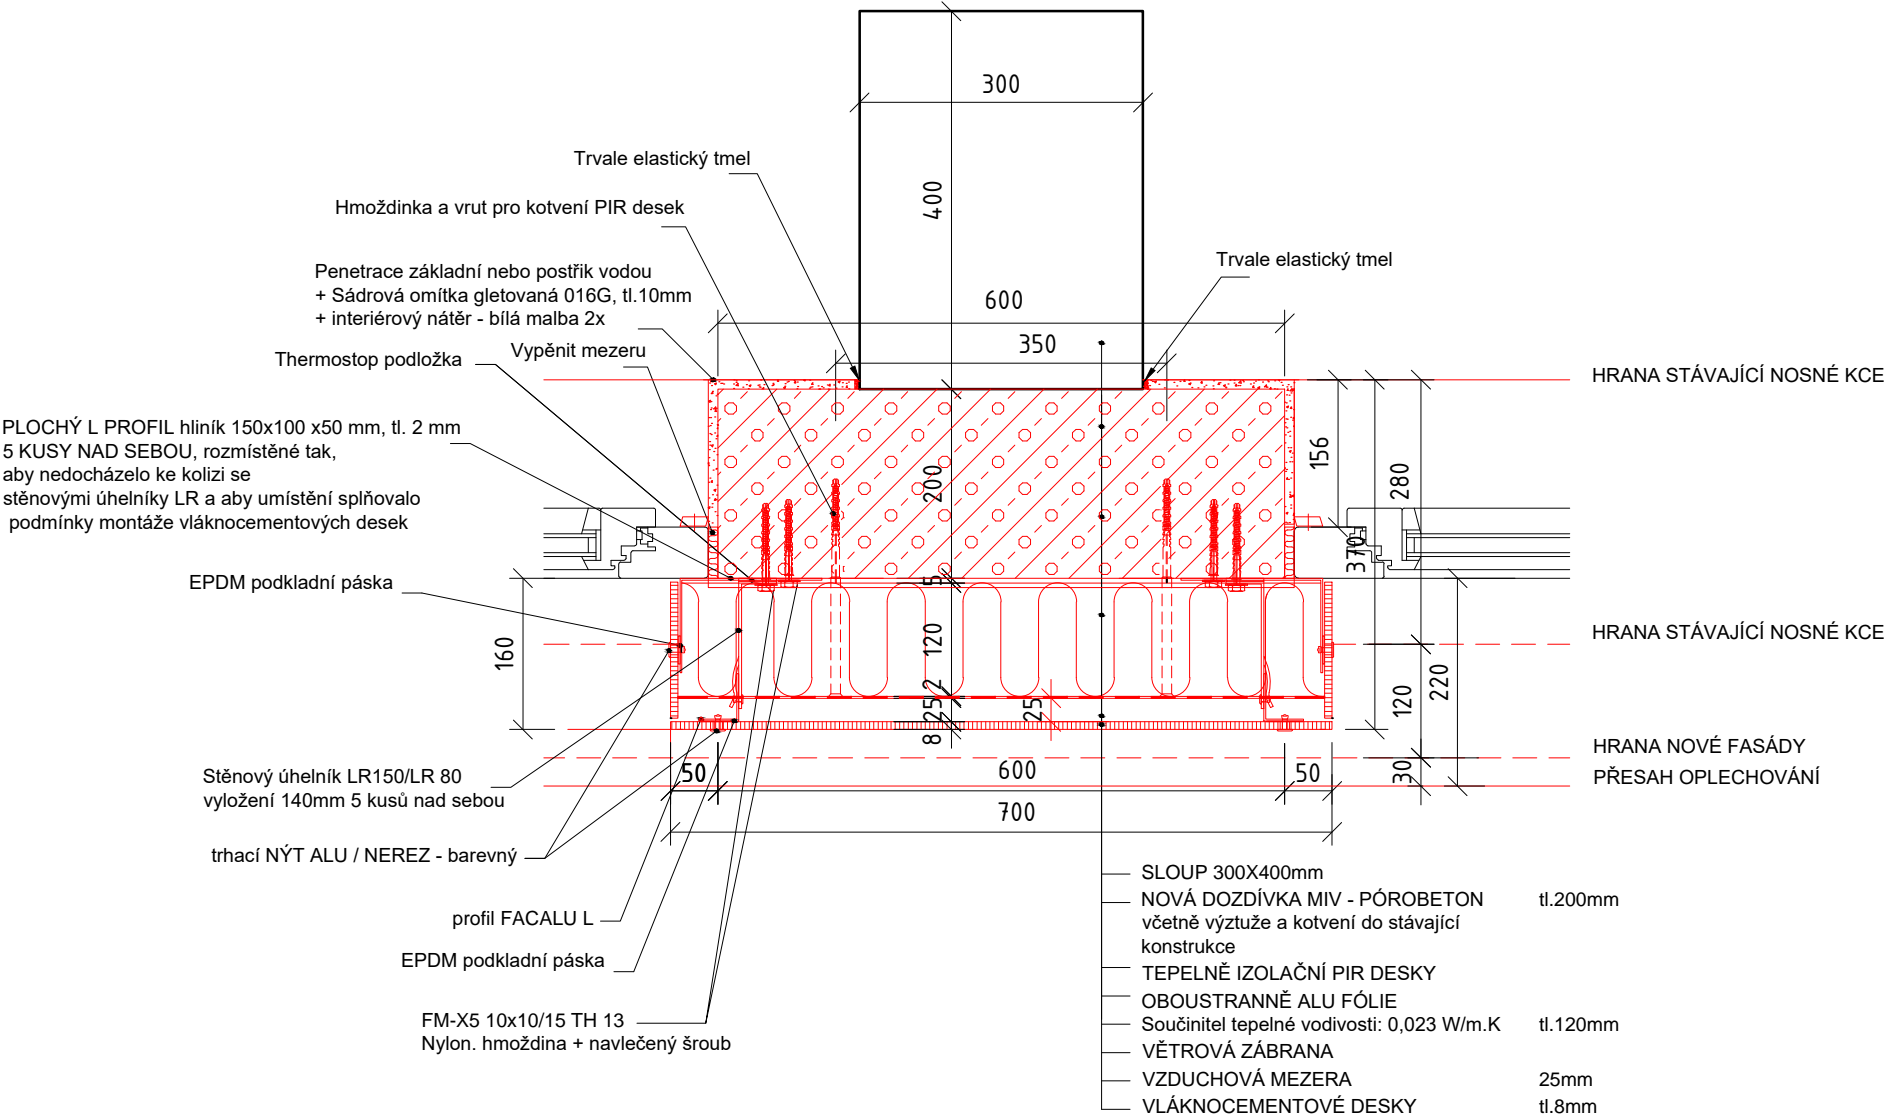


BpV ±0,000 = 344,35 m.n.m.


NÁZEV a ADRESA STAVBY / Project name	INVESTOR	AUTHOR / Designer	AUTORIZAČNÍ RAZÍTKO	STUPEŇ / Stage - STAVEBNÍ OBJEKT/Building object	OBSAH VÝKRESU / Drawing Content
Revitalizace objektu ZŠ Zárubova Zárubova 17 č.p. 977, 142 00 Praha 4	MČ Praha 12 Písková 830/25 143 00 Praha 4	Ing. arch. Jan Mudra Holoubkov 81, PSČ 338 01 Kancelář: Vítkova 4, 186 00 Praha 8 - Karlín Tel.: +420 222 522 258 jan.mudra@seznam.cz		ZATEPLENÍ FASÁD PAVILONU 1,2,3 DOKUMENTACE PRO PROVÁDĚNÍ STAVBY	DETAILY MIV SE SLOUPEM
				ČÁST DOKUMENTACE - PROFESE / Part documentation	MĚŘÍTKO / Scale: 1:8
				D.1.1 - ARCHITEKTONICKO STAVEBNÍ ŘEŠENÍ	AKCE: ZŠ ZAR - F123
					STUPEŇ: DPS
					ČÁST: D.1.1
					PROFESE: ASŘ
					VÝKRES ČÍSLO: 014
					INDEX
					AKTUALNÍ DATUM: 16.1.2020
					DATUM 1. VYDÁNÍ: 16.1.2020
					KOPIE

AUTOREM TĚTO PROJEKTOVÉ DOKUMENTACE JE ING. ARCH. JAN MUDRA, 338 01 HOLOUBKOV 81, TEL. 777 607 027, ČKA 3150, TATO PROJEKTOVÁ DOKUMENTACE JE CHRÁNĚNA VE VŠECH SVÝCH ČÁSTECH AUTORSKÝM ZÁKONEM A NEMŮŽE BÝT POUŽITA BEZ SOUHLASU AUTORA.

DETAIL MIV - STÁVAJÍCÍ STAV
VODOROVNÝ ŘEZ BEZ SLOUPU

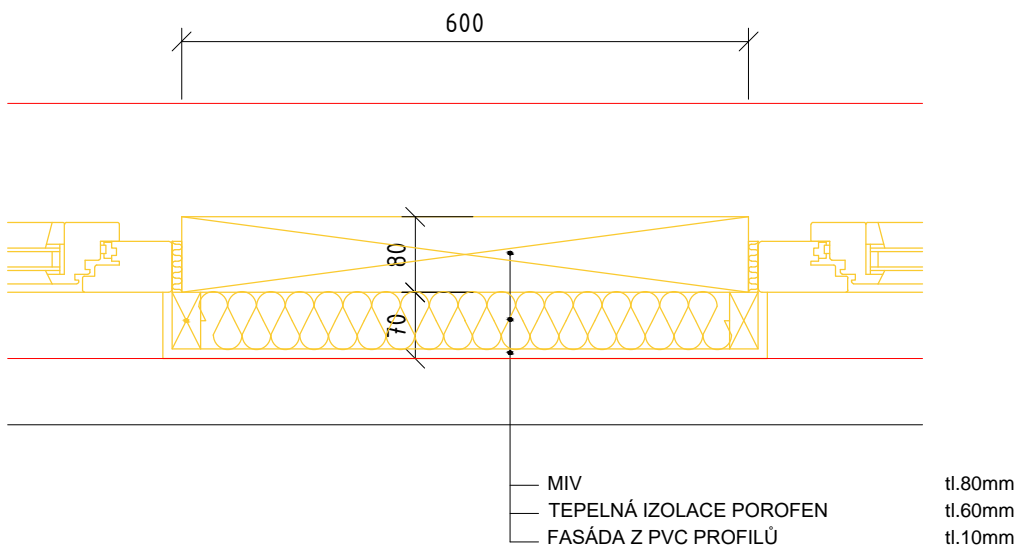

DETAIL MIV - NAVRHOVANÝ STAV
VODOROVNÝ ŘEZ BEZ SLOUPU

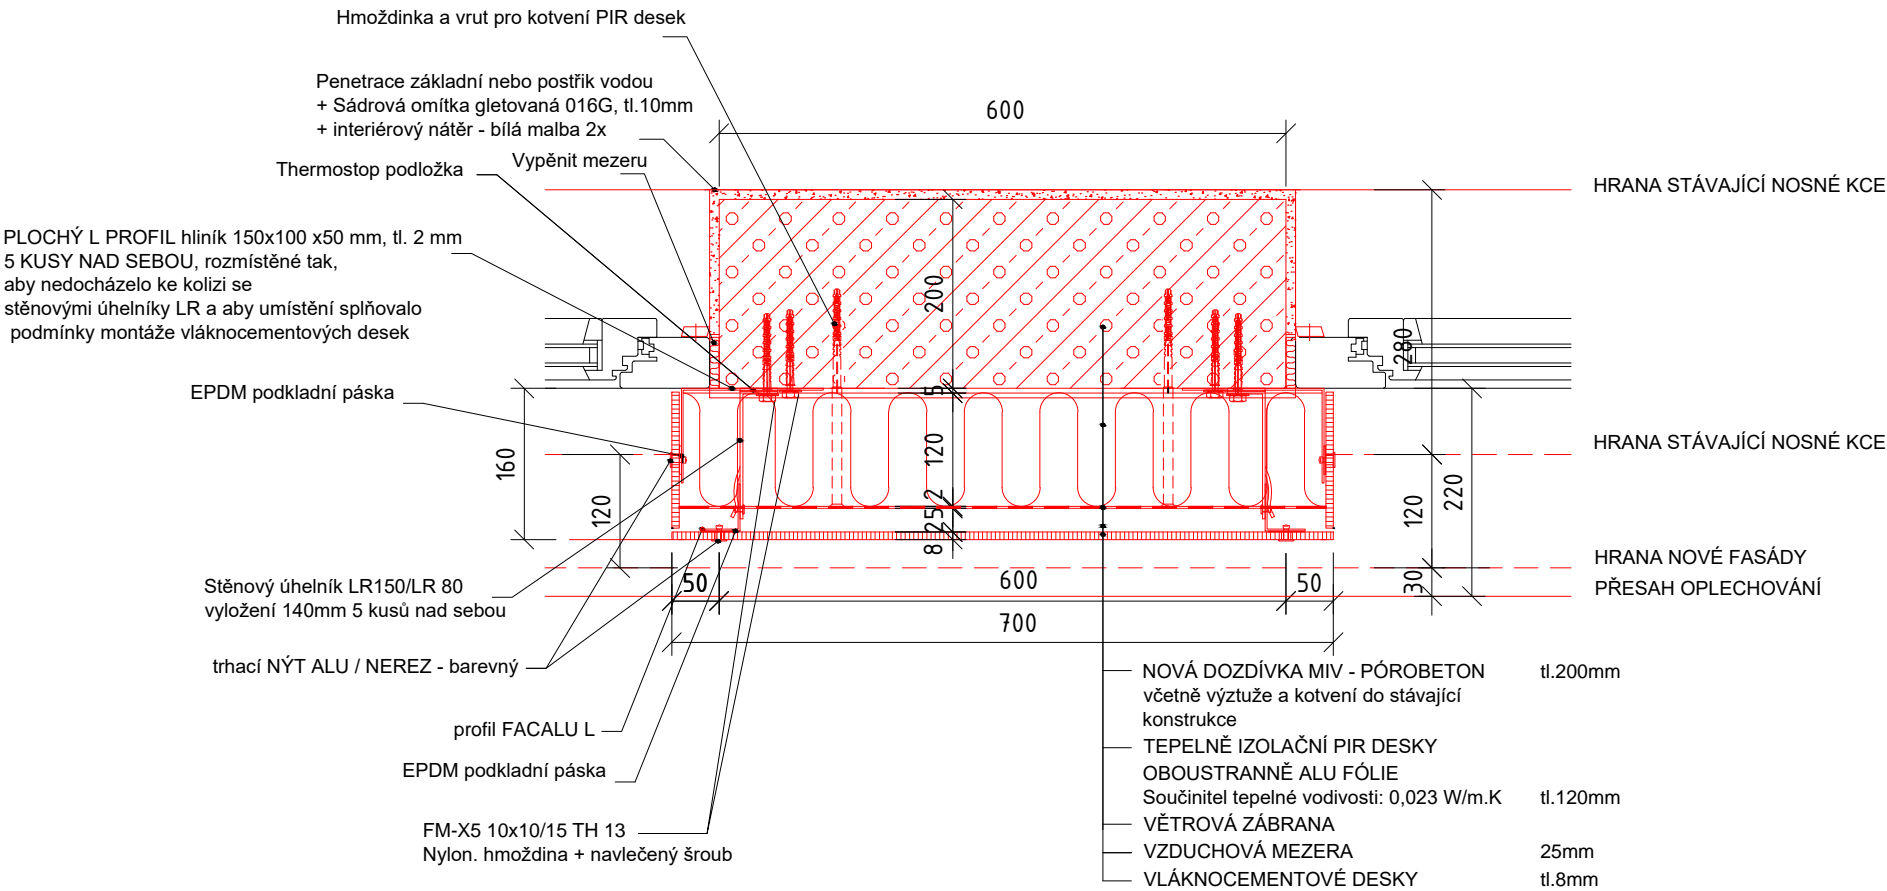


BpV ±0,000 = 344,35 m.n.m.

NÁZEV a ADRESA STAVBY / Project name	INVESTOR	AUTHOR / Designer	AUTORIZAČNÍ RAZÍTKO	STUPEŇ / Stage - STAVEBNÍ OBJEKT/Building object	OBSAH VÝKRESU / Drawing Content
Revitalizace objektu ZŠ Zárubova Zárubova 17 č.p. 977, 142 00 Praha 4	MČ Praha 12 Písková 830/25 143 00 Praha 4	Ing. arch. Jan Mudra Holoubkov 81, PSČ 338 01 Kancelář: Vítkova 4, 186 00 Praha 8 - Karlín Tel.: +420 222 522 258 jan.mudra@seznam.cz		ZATEPLENÍ FASÁD PAVILONU 1,2,3 DOKUMENTACE PRO PROVÁDĚNÍ STAVBY	DETAILY MIV BEZ SLOUPU
		VYPRACOVAL / Drawn Ing. arch. Jan Mudra	KONTROLOVAL / Checked Ing. arch. Jan Mudra	ČÁST DOKUMENTACE - PROFESE / Part documentation	MĚŘÍTKO / Scale: 1:8
		SCHVÁLIL / Approved:	DATUM / Date:	D.1.1 - ARCHITEKTONICKO STAVEBNÍ ŘEŠENÍ	AKCE: ZŠ ZAR - F123
					STUPEŇ: DPS
					ČÁST: D.1.1
					PROFESE: ASŘ
					VÝKRES ČÍSLO: 015
					INDEX:
					AKTUALNÍ DATUM: 16.1.2020
					DATUM 1. VYDÁNÍ: 16.1.2020
					KOPIE:


AUTOREM TĚTO PROJEKTOVÉ DOKUMENTACE JE ING. ARCH. JAN MUDRA, 338 01 HOLOUBKOV 81, TEL. 777 607 027, ČKA 3150, TATO PROJEKTOVÁ DOKUMENTACE JE CHRÁNĚNA VE VŠECH SVÝCH ČÁSTECH AUTORSKÝM ZÁKONEM A NEMŮŽE BÝT POUŽITA BEZ SOUHLASU AUTORA.

DETAIL ATIKY - PAVILON 1,2 - STÁVAJÍCÍ STAV

bourací práce

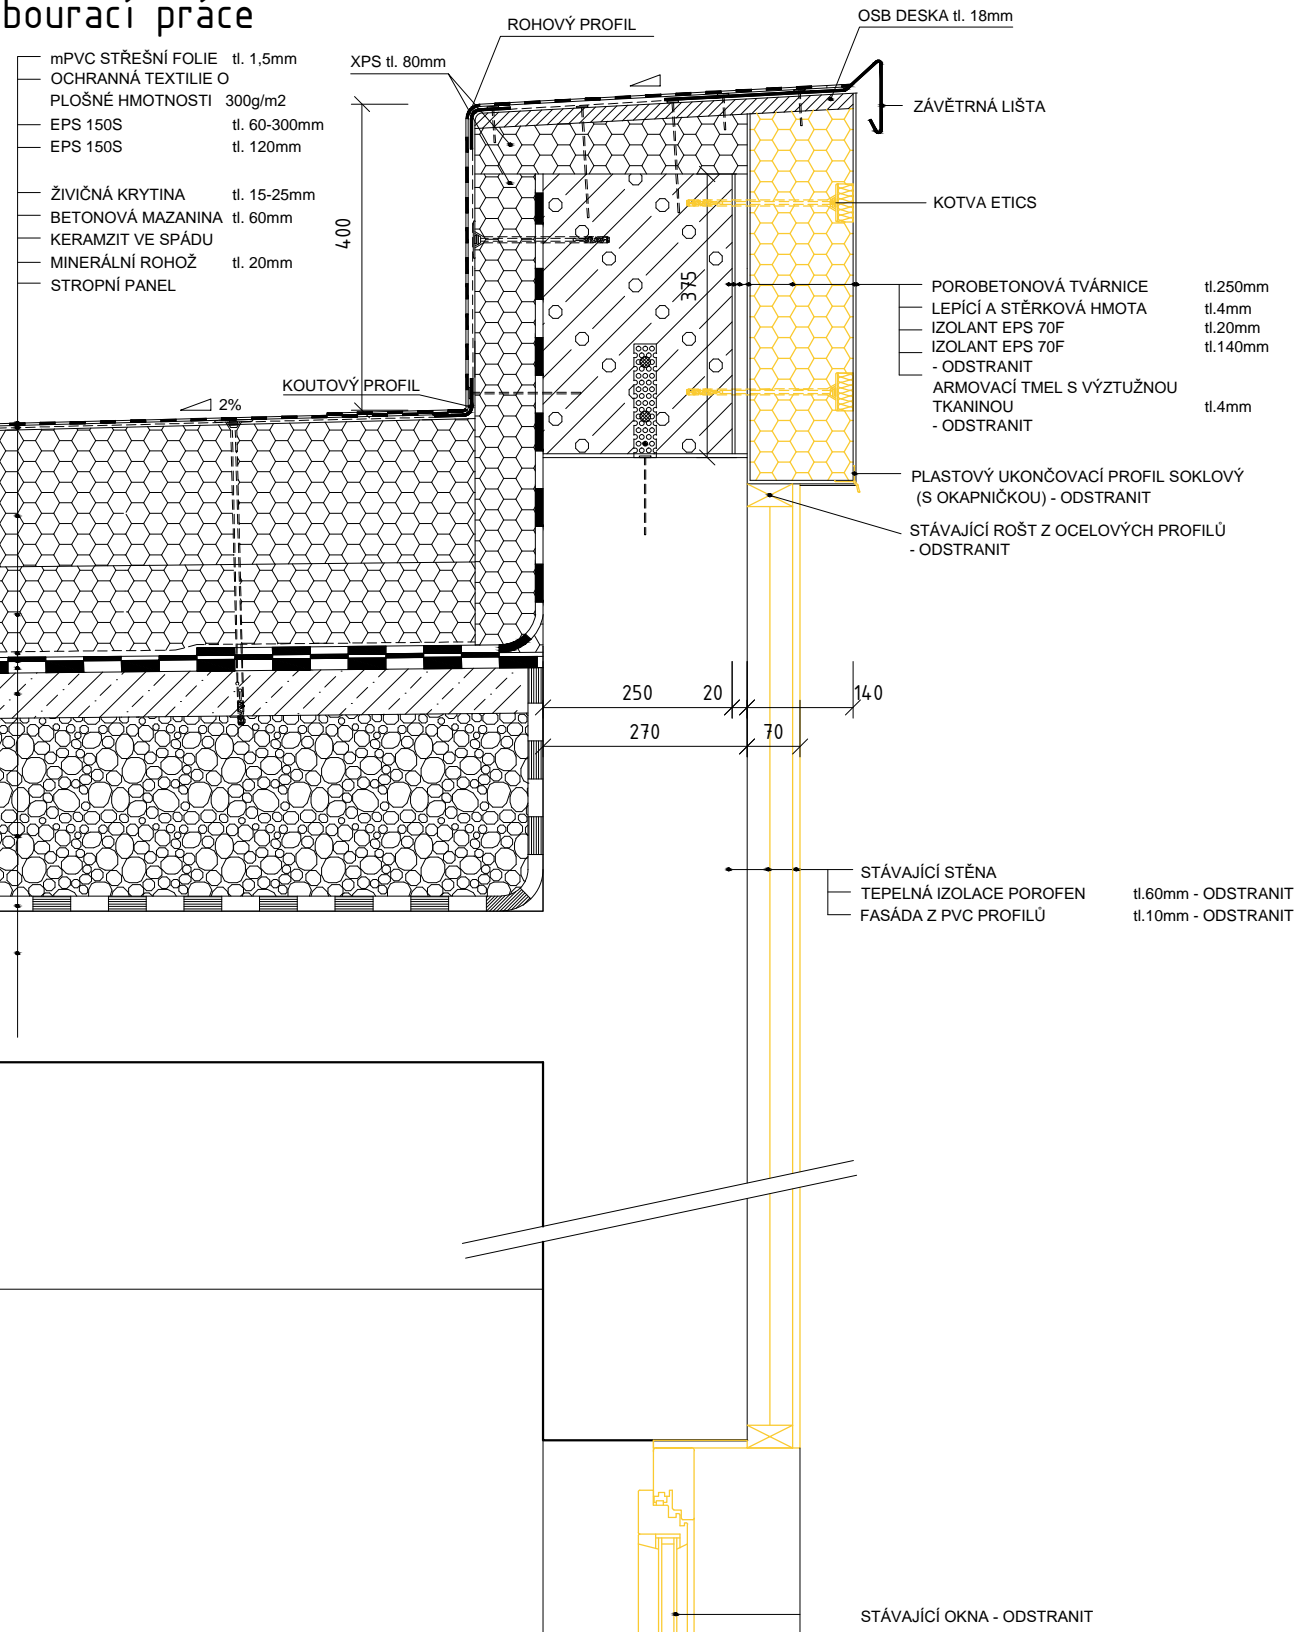

DETAIL ATIKY - PAVILON 1 - NAVRHOVANÝ STAV

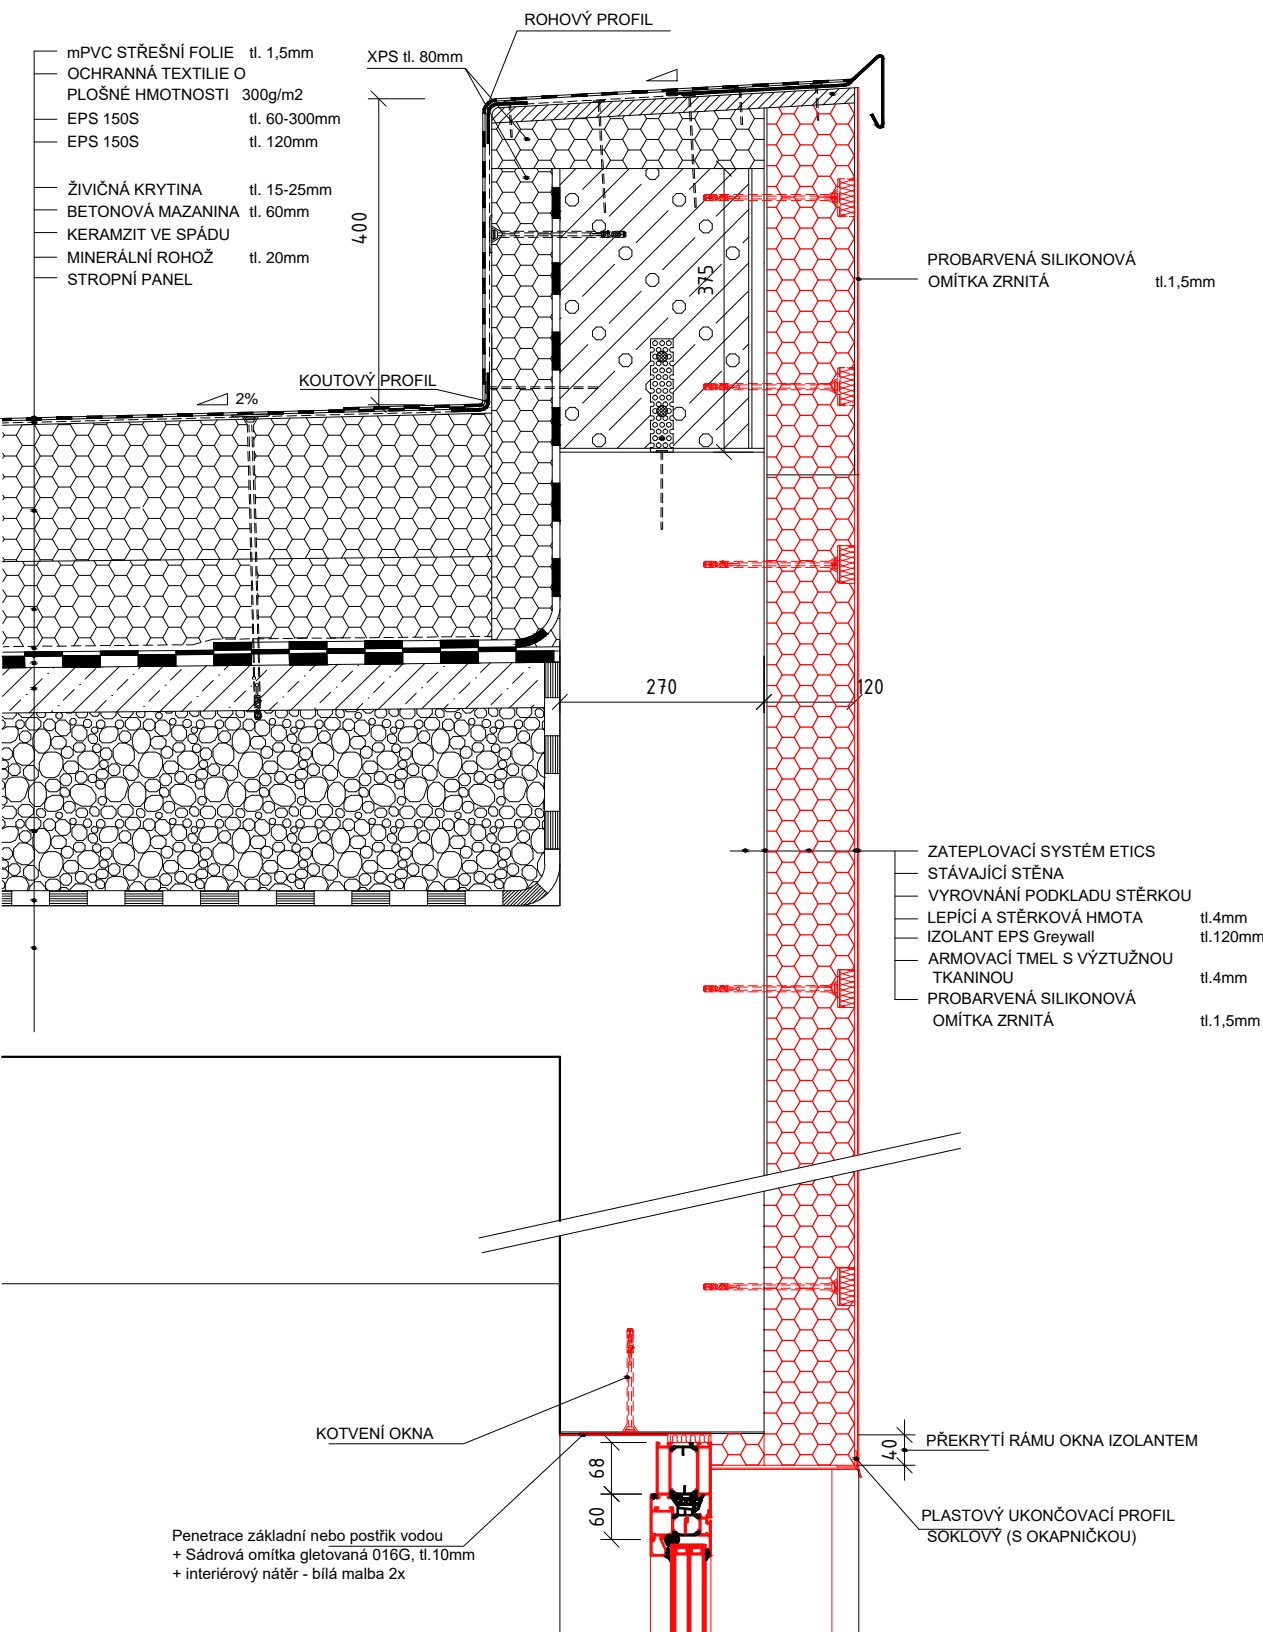


BpV ±0,000 = 344,35 m.n.m.


NÁZEV a ADRESA STAVBY / Project name		INVESTOR		AUTHOR / Designer		AUTORIZAČNÍ RAZÍTKO		STUPEŇ / Stage - STAVEBNÍ OBJEKT/Building object		OBSAH VÝKRESU / Drawing Content			
Revitalizace objektu ZŠ Zárubova Zárubova 17 č.p. 977, 142 00 Praha 4		MČ Praha 12 Písková 830/25 143 00 Praha 4		Ing. arch. Jan Mudra Holoubkov 81, PSČ 338 01 Kancelář: Vítkova 4, 186 00 Praha 8 - Karlín Tel.: +420 222 522 258 jan.mudra@seznam.cz				ZATEPLENÍ FASÁD PAVILONU 1,2,3 DOKUMENTACE PRO PROVÁDĚNÍ STAVBY		DETAILY ATIKY - PAVILON 1			
VYPRACOVAL / Drawn		KONTROLOVAL / Checked		ČÁST DOKUMENTACE - PROFESE / Part documentation		MÉRITKO / Scale:		AKTUALNÍ DATUM		KOPIE			
Ing. arch. Jan Mudra		Ing. arch. Jan Mudra		D.1.1 - ARCHITEKTONICKO STAVEBNÍ ŘEŠENÍ		1:10		16.1.2020					
SCHVÁLIL / Approved:		DATUM / Date:		SCHVÁLIL / Approved:		DATUM / Date:		AKCE		STUPEŇ		ČÁST	
								ZŠ ZAR - F123		DPS		D.1.1	
										ASŘ		VÝKRES ČÍSLO	
												016	

AUTOREM TĚTO PROJEKTOVÉ DOKUMENTACE JE ING. ARCH. JAN MUDRA, 338 01 HOLOUBKOV 81, TEL. 777 607 027, ČKA 3150, TATO PROJEKTOVÁ DOKUMENTACE JE CHRÁNĚNA VE VŠECH SVÝCH ČÁSTECH AUTORSKÝM ZÁKONEM A NEMŮŽE BÝT POUŽITA BEZ SOUHLASU AUTORA.

DETAIL ATIKY - PAVILON 1,2 - STÁVAJÍCÍ STAV
bourací práce

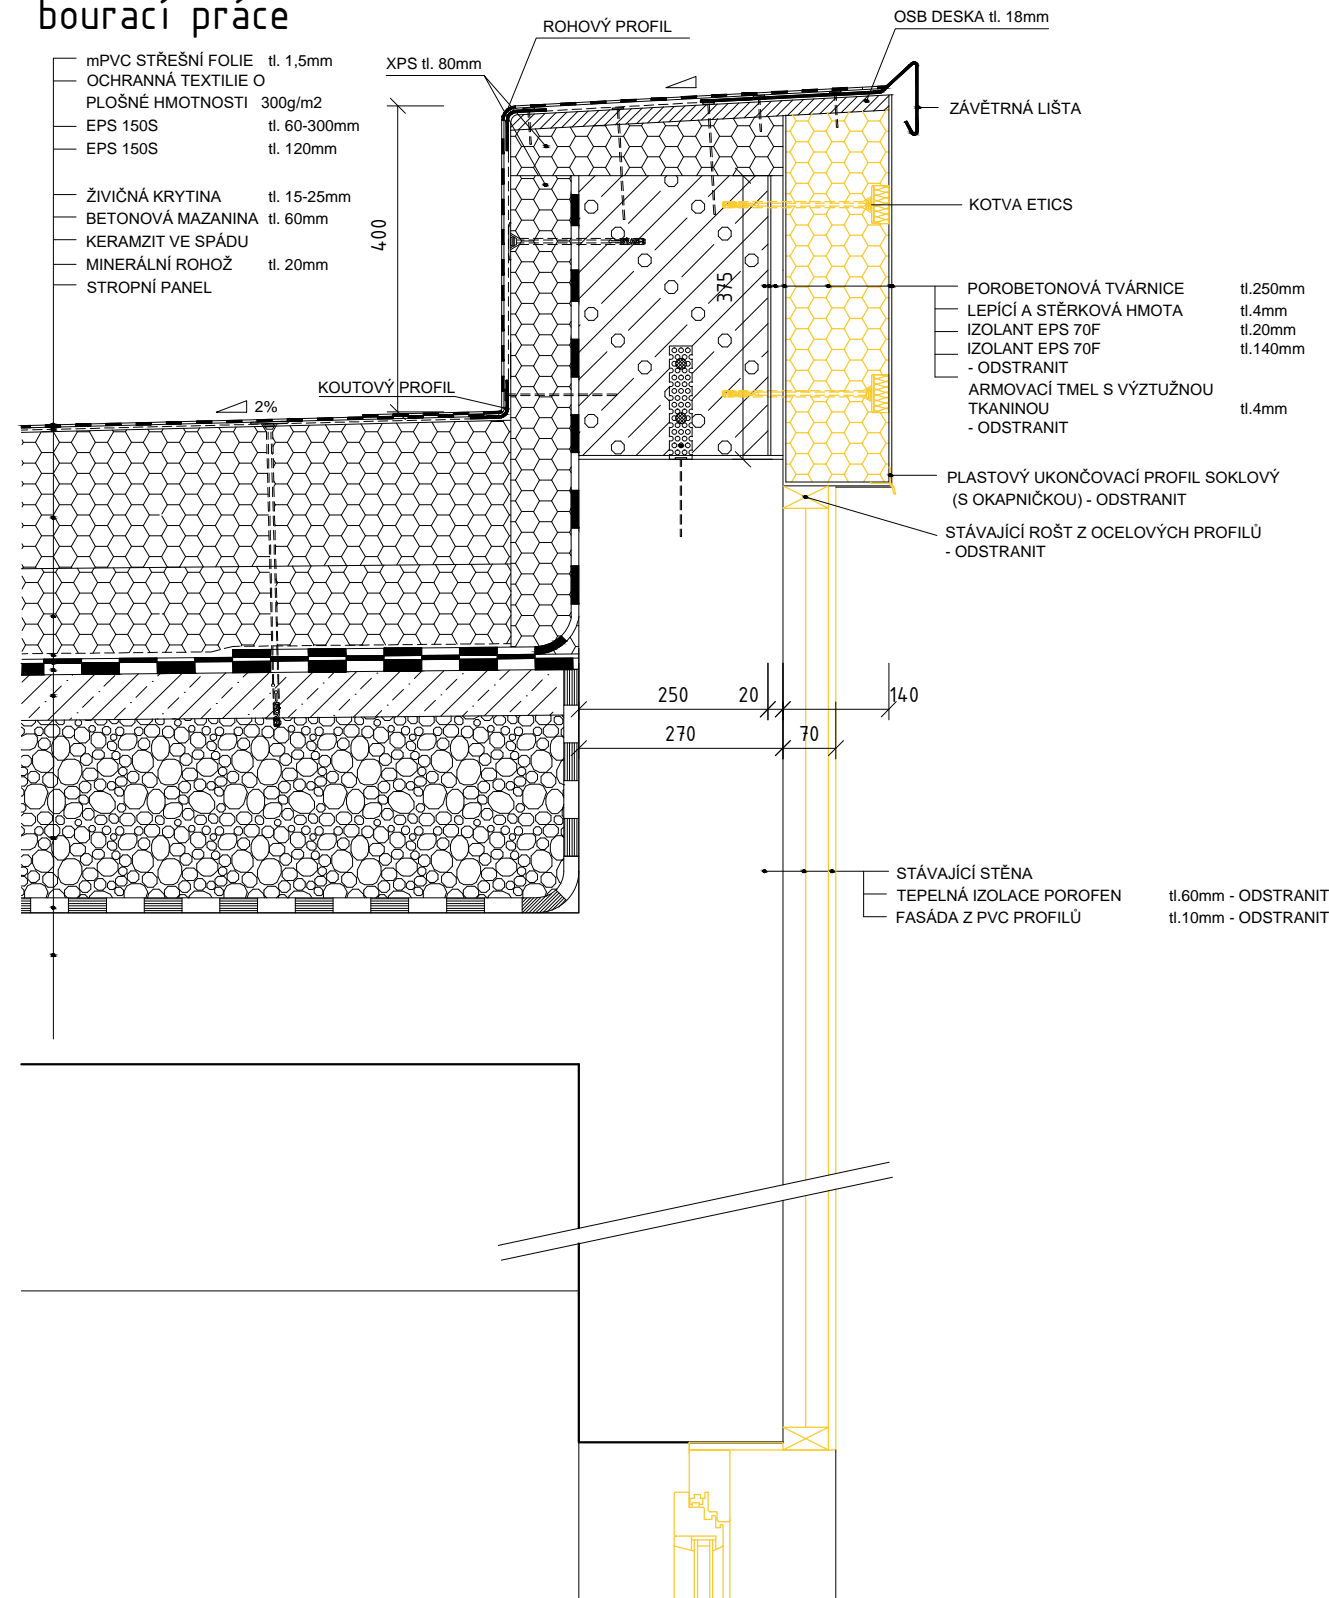

DETAIL ATIKY - PAVILON 2 - NAVRHOVANÝ STAV

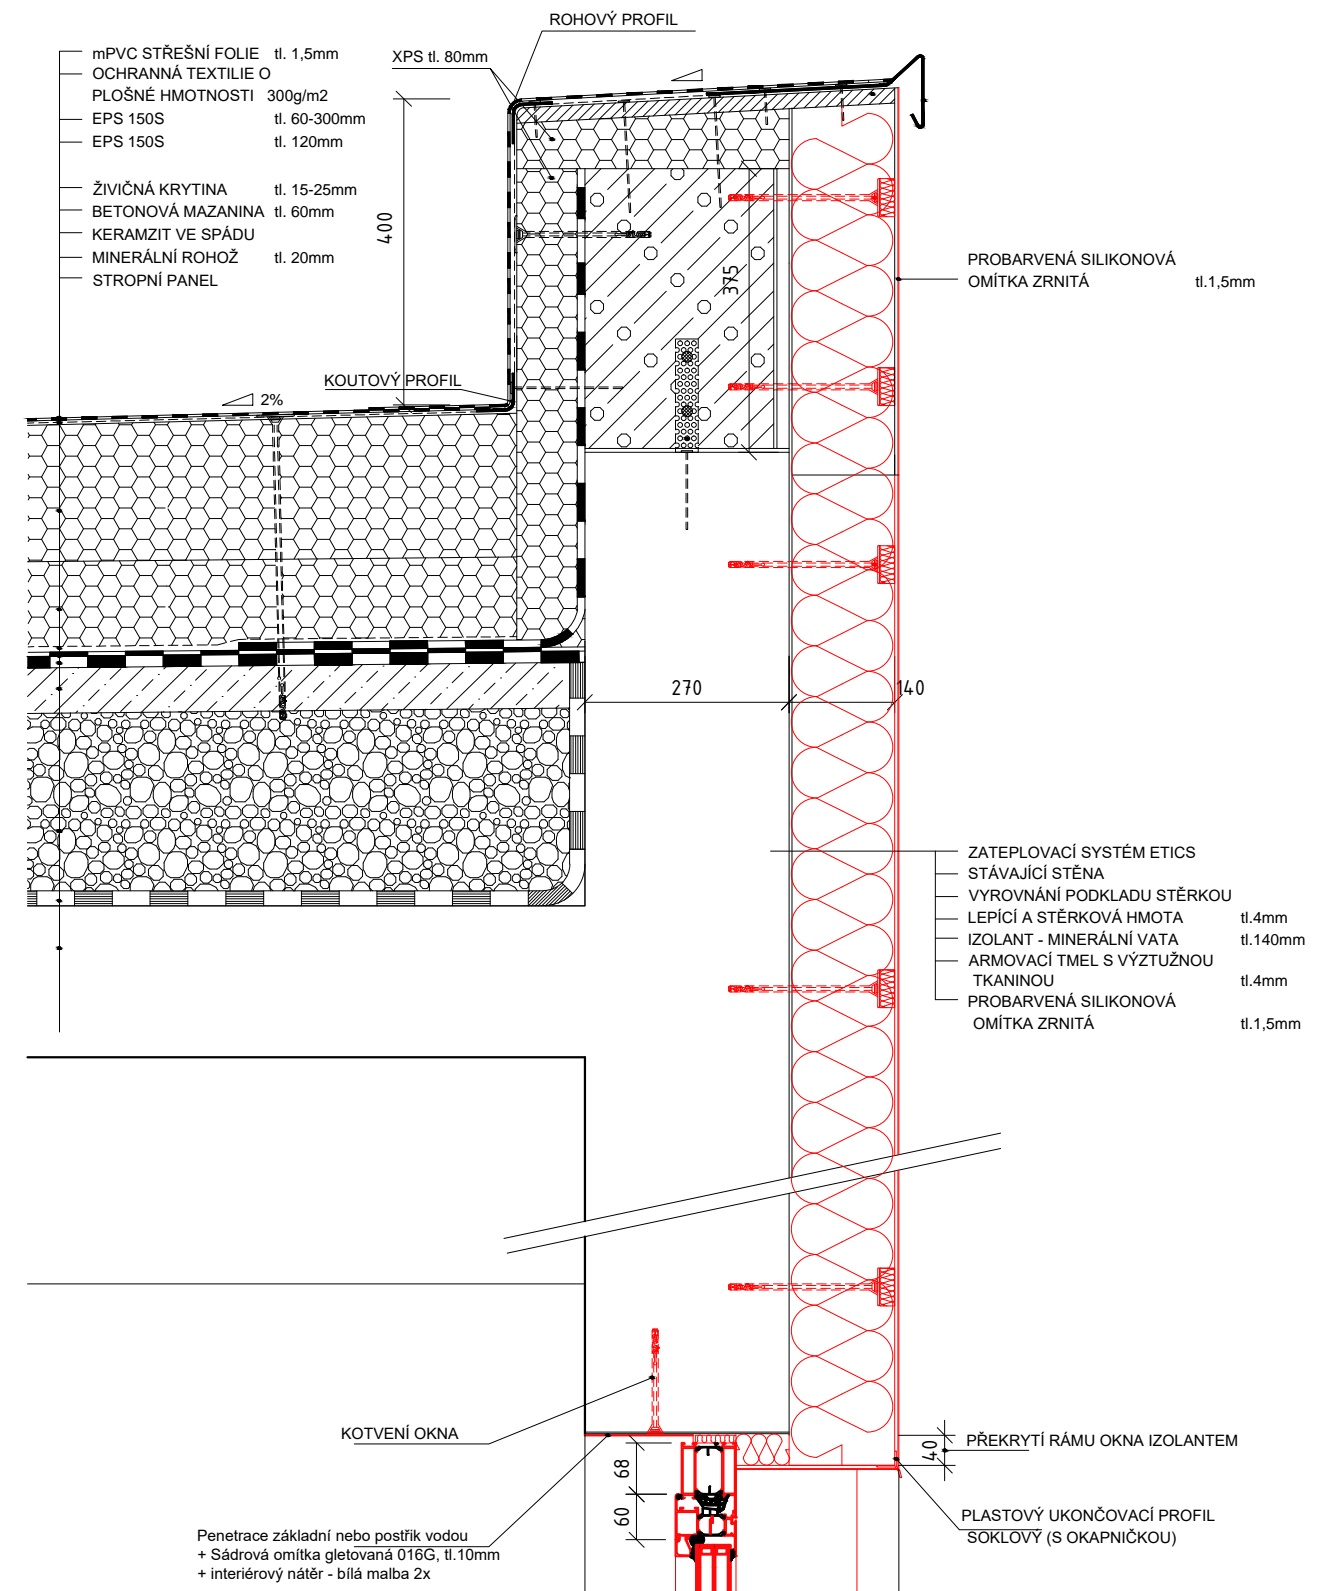


BpV ±0,000 = 344,35 m.n.m.


NÁZEV a ADRESA STAVBY / Project name		INVESTOR		AUTHOR / Designer		AUTORIZAČNÍ RAZÍTKO		STUPEŇ / Stage - STAVEBNÍ OBJEKT/Building object		OBSAH VÝKRESU / Drawing Content			
Revitalizace objektu ZŠ Zárubova Zárubova 17 č.p. 977, 142 00 Praha 4		MČ Praha 12 Písková 830/25 143 00 Praha 4		Ing. arch. Jan Mudra Holoubkov 81, PSČ 338 01 Kancelář: Vítkova 4, 186 00 Praha 8 - Karlín Tel.: +420 222 522 258 jan.mudra@seznam.cz				ZATEPLENÍ FASÁD PAVILONU 1,2,3 DOKUMENTACE PRO PROVÁDĚNÍ STAVBY		DETAILY ATIKY - PAVILON 2			
VYPRACOVAL / Drawn		KONTROLOVAL / Checked		Ing. arch. Jan Mudra		Ing. arch. Jan Mudra		ČÁST DOKUMENTACE - PROFESE / Part documentation		MĚŘÍTKO / Scale:		AKTUALNÍ DATUM	
Ing. arch. Jan Mudra		Ing. arch. Jan Mudra		Ing. arch. Jan Mudra		Ing. arch. Jan Mudra		D.1.1 - ARCHITEKTONICKO STAVEBNÍ ŘEŠENÍ		1:10		16.1.2020	
SCHVÁLIL / Approved:		DATUM / Date:		SCHVÁLIL / Approved:		DATUM / Date:		ZŠ ZAR - F123		STUPEŇ		KOPIE	
								DPS		D.1.1		16.1.2020	
								ASŘ		VÝKRES ČÍSLO		INDEX	
										017			

AUTOREM TĚTO PROJEKTOVÉ DOKUMENTACE JE ING. ARCH. JAN MUDRA, 338 01 HOLOUBKOV 81, TEL. 777 607 027, ČKA 3150, TATO PROJEKTOVÁ DOKUMENTACE JE CHRÁNĚNA VE VŠECH SVÝCH ČÁSTECH AUTORSKÝM ZÁKONEM A NEMŮŽE BÝT POUŽITA BEZ SOUHLASU AUTORA.

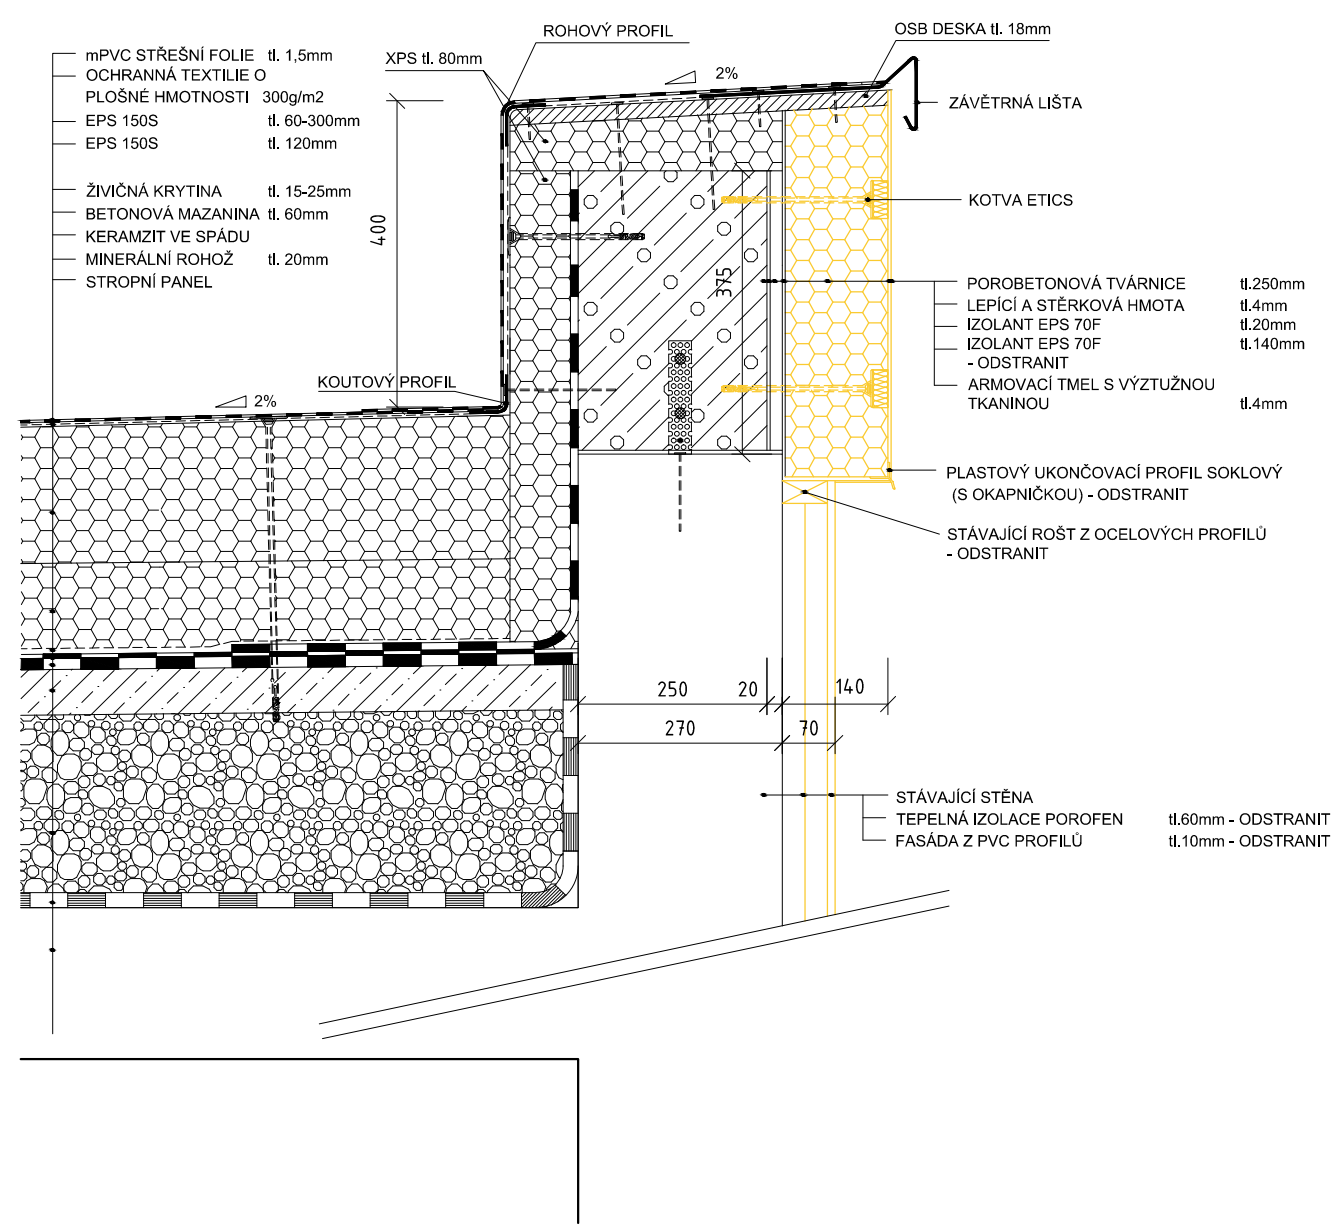

DETAIL ATIKY - PAVILON 3 - STÁVAJÍCÍ STAV
bourací práce

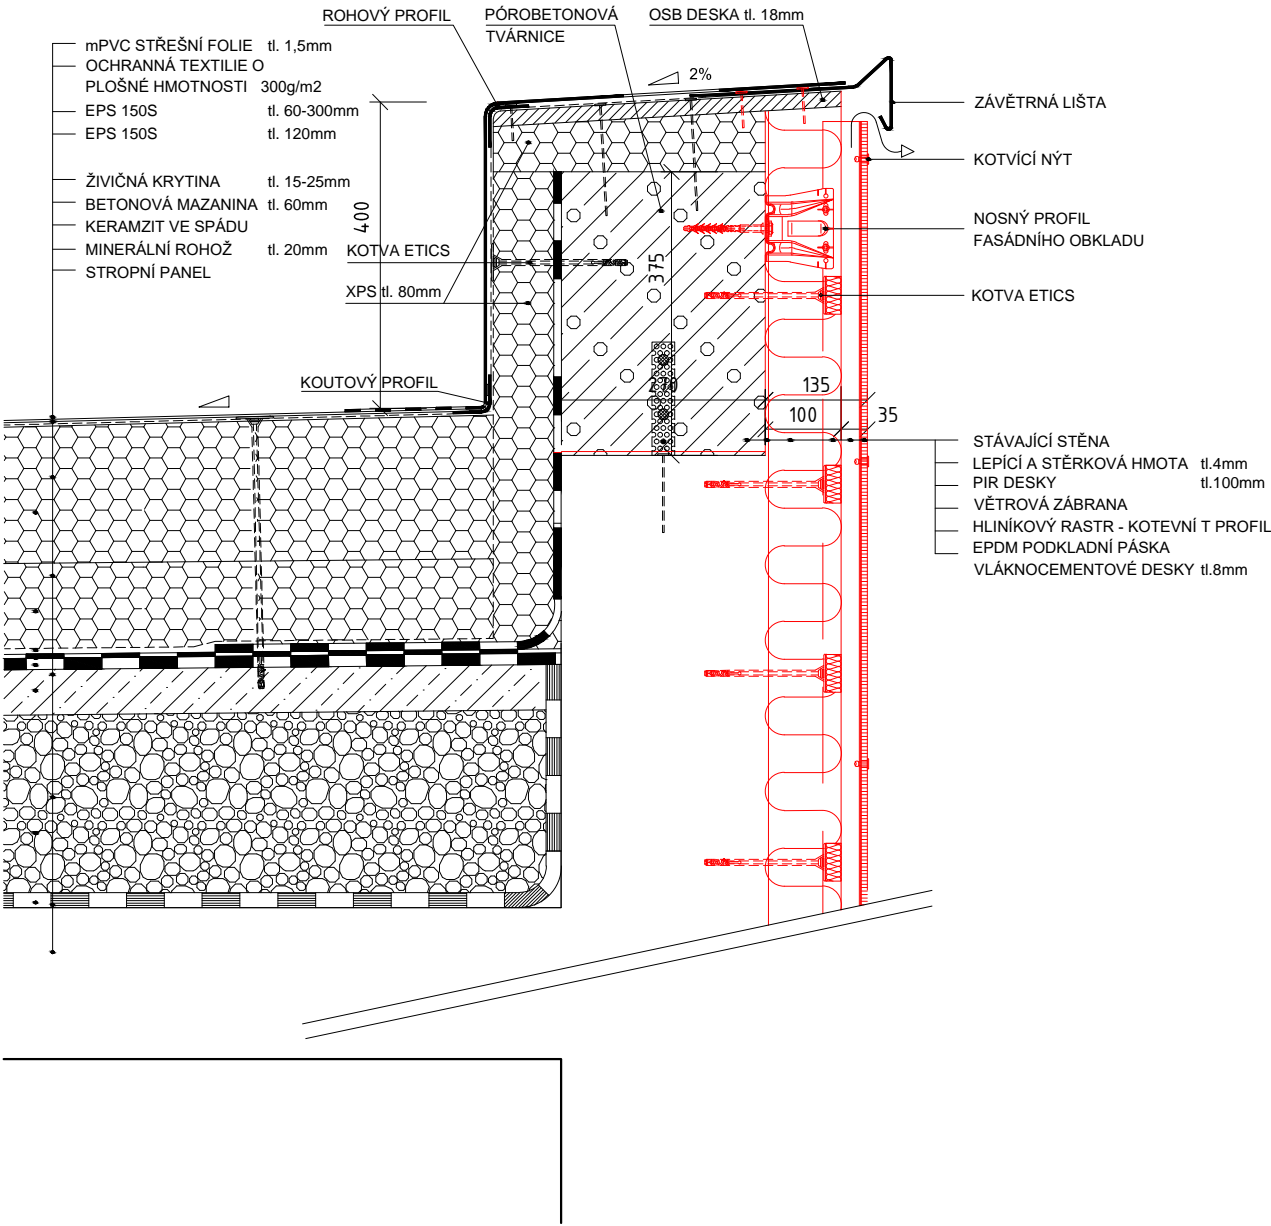

DETAIL ATIKY - PAVILON 3 - NAVRHOVANÝ STAV




BpV ±0,000 = 344,35 m.n.m.


NÁZEV a ADRESA STAVBY / Project name		INVESTOR		AUTHOR / Designer		AUTORIZAČNÍ RAZÍTKO		STUPEŇ / Stage - STAVEBNÍ OBJEKT/Building object		OBSAH VÝKRESU / Drawing Content			
Revitalizace objektu ZŠ Zárubova Zárubova 17 č.p. 977, 142 00 Praha 4		MČ Praha 12 Písková 830/25 143 00 Praha 4		Ing. arch. Jan Mudra Holoubkov 81, PSČ 338 01 Kancelář: Vítkova 4, 186 00 Praha 8 - Karlín Tel.: +420 222 522 258 jan.mudra@seznam.cz				ZATEPLENÍ FASÁD PAVILONU 1,2,3 DOKUMENTACE PRO PROVÁDĚNÍ STAVBY		DETAILY ATIKY - PAVILON 3			
				VYPRACOVAL / Drawn		KONTROLOVAL / Checked		ČÁST DOKUMENTACE - PROFESE / Part documentation		MĚŘÍTKO / Scale:		AKTUALNÍ DATUM	
				Ing. arch. Jan Mudra		Ing. arch. Jan Mudra		D.1.1 - ARCHITEKTONICKO STAVEBNÍ ŘEŠENÍ		1:10		16.1.2020	
SCHVÁLIL / Approved:		DATUM / Date:		SCHVÁLIL / Approved:		DATUM / Date:		AKCE		STUPEŇ		ČÁST	
								ZŠ ZAR - F123		DPS		D.1.1	
										ASŘ		VÝKRES ČÍSLO	
												018	
												INDEX	

AUTOREM TĚTO PROJEKTOVÉ DOKUMENTACE JE ING. ARCH. JAN MUDRA, 338 01 HOLOUBKOV 81, TEL. 777 607 027, ČKA 3150, TATO PROJEKTOVÁ DOKUMENTACE JE CHRÁNĚNA VE VŠECH SVÝCH ČÁSTECH AUTORSKÝM ZÁKONEM A NEMŮŽE BÝT POUŽITA BEZ SOUHLASU AUTORA.

DETAIL SOKLU - PAVILON 1,2,3 - STÁVAJÍCÍ STAV
mimo částí s přilehlou asfaltovou komunikací
bourací práce

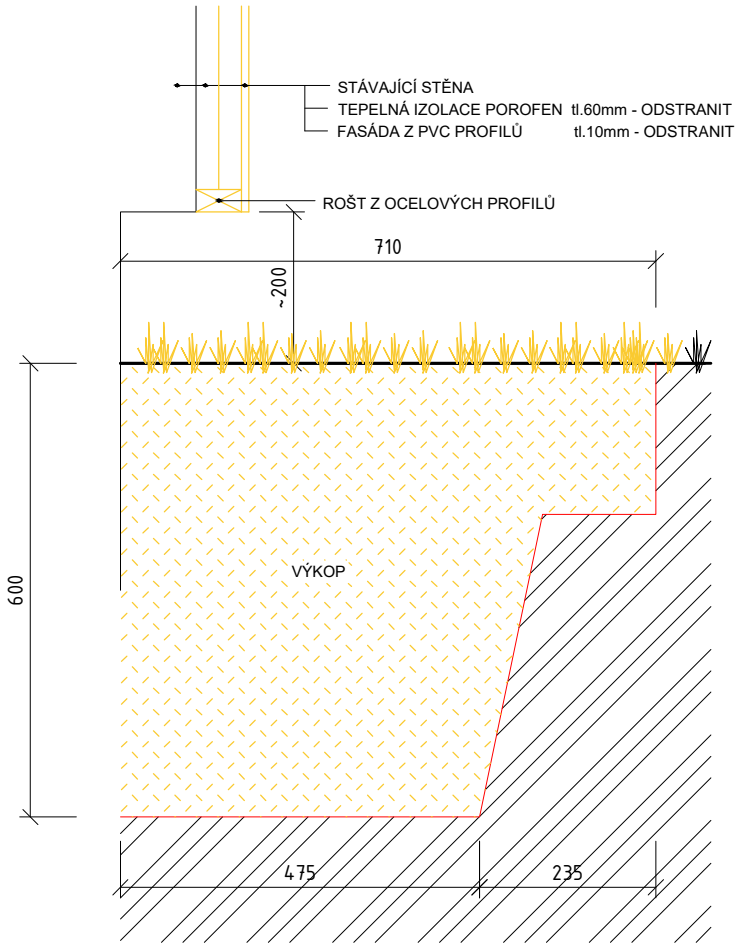

DETAIL SOKLU - PAVILON 1 - NAVRHOVANÝ STAV
mimo částí s přilehlou asfaltovou komunikací

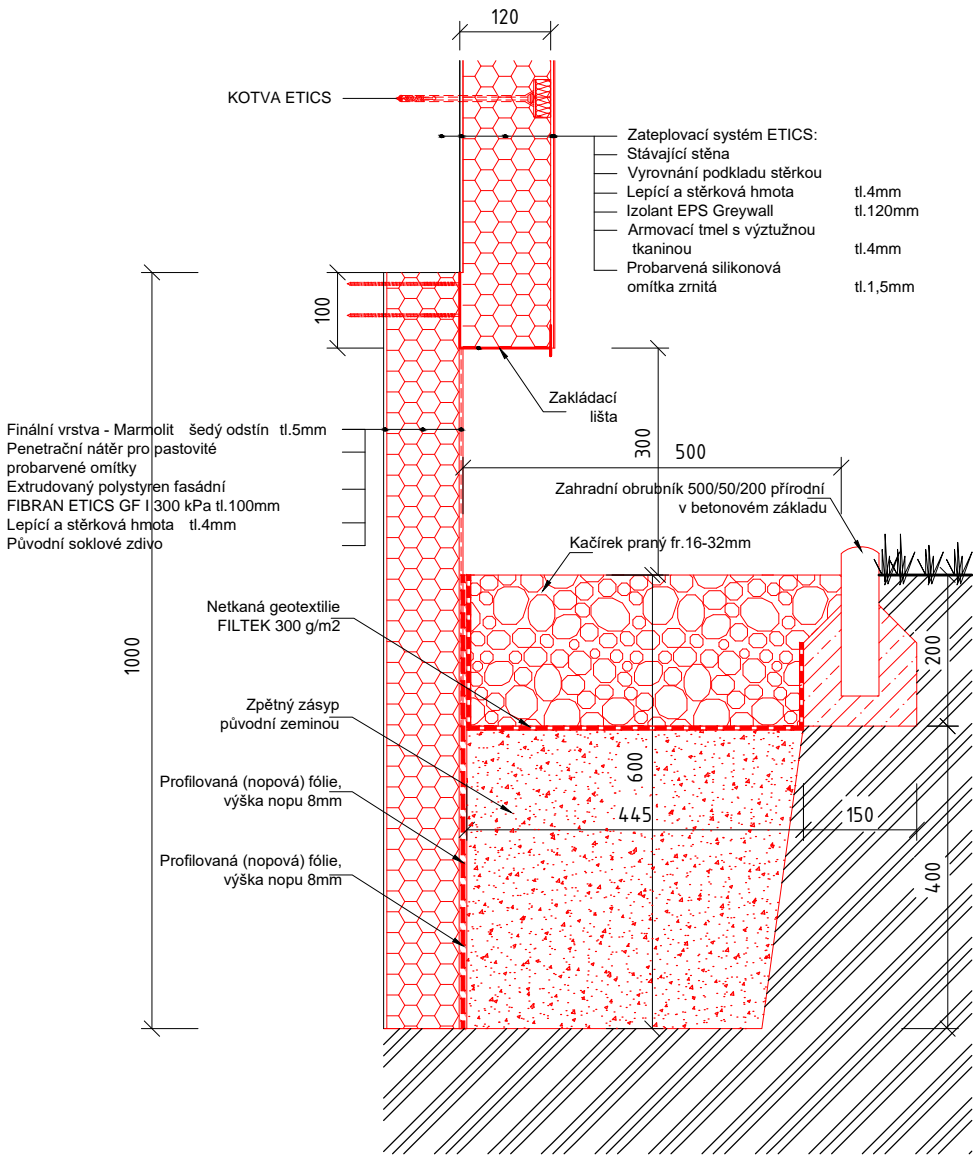


BpV ±0,000 = 344,35 m.n.m.


NÁZEV a ADRESA STAVBY / Project name		INVESTOR		AUTHOR / Designer		AUTORIZAČNÍ RAZÍTKO	STUPEŇ / Stage - STAVEBNÍ OBJEKT/Building object				OBSAH VÝKRESU / Drawing Content						
<div>Revitalizace objektu ZŠ Zárubova</div> <div>Zárubova 17 č.p. 977, 142 00 Praha 4</div> <div></div>		<div>MČ Praha 12</div> <div>Písková 830/25</div> <div>143 00 Praha 4</div> <div></div>		<div>Ing. arch. Jan Mudra</div> <div>Holoubkov 81, PSČ 338 01</div> <div>Kancelář: Vítkova 4, 186 00 Praha 8 - Karlín</div> <div>Tel.: +420 222 522 258</div> <div>jan.mudra@seznam.cz</div>			<div>ZATEPLENÍ FASÁD PAVILONU 1,2,3</div> <div>DOKUMENTACE PRO PROVÁDĚNÍ STAVBY</div>				<div>DETAILY SOKLU - PAVILON 1</div>						
				<div>VYPRACOVAL / Drawn</div> <div>KONTROLOVAL / Checked</div>			<div>MĚŘÍTKO / Scale:</div> <div>1:10</div> <div><div>AKTUALNÍ DATUM</div><div>16.1.2020</div><div>DATUM 1. VYDÁNÍ</div><div>16.1.2020</div></div> <div><div>AKCE</div><div>STUPEŇ</div><div>ČÁST</div><div>PROFESE</div><div>VÝKRES ČÍSLO</div><div>INDEX</div></div>										
				<div>Ing. arch. Jan Mudra</div> <div>Ing. arch. Jan Mudra</div>			<div>ČÁST DOKUMENTACE - PROFESE / Part documentation</div>										
				<div>SCHVÁLIL / Approved:</div>			<div>DATUM / Date:</div>		<div>SCHVÁLIL / Approved:</div>		<div>DATUM / Date:</div>		<div>D.1.1 - ARCHITEKTONICKO STAVEBNÍ ŘEŠENÍ</div>				
								<div>ZŠ ZAR - F123</div>				<div>DPS</div>	<div>D.1.1</div>	<div>ASŘ</div>	<div>019</div>		

AUTOREM TĚTO PROJEKTOVÉ DOKUMENTACE JE ING. ARCH. JAN MUDRA, 338 01 HOLOUBKOV 81, TEL. 777 607 027, ČKA 3150, TATO PROJEKTOVÁ DOKUMENTACE JE CHRÁNĚNA VE VŠECH SVÝCH ČÁSTECH AUTORSKÝM ZÁKONEM A NEMŮŽE BÝT POUŽITA BEZ SOUHLASU AUTORA.

DETAIL SOKLU - PAVILON 1,2,3 - STÁVAJÍCÍ STAV
mimo částí s přilehlou asfaltovou komunikací
bourací práce

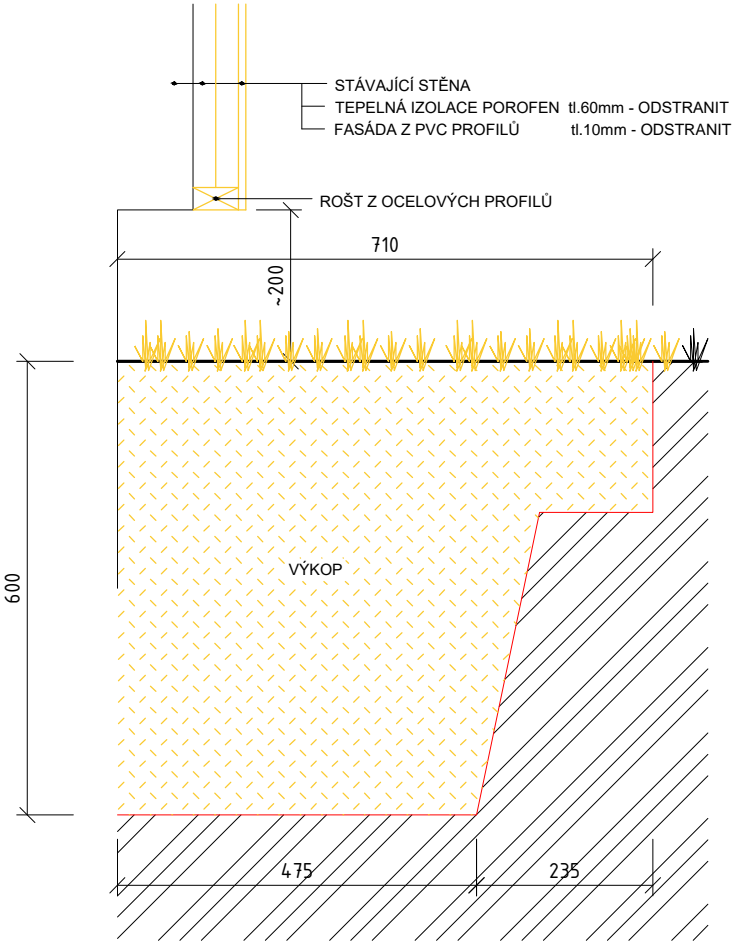

DETAIL SOKLU - PAVILON 2 - NAVRHOVANÝ STAV

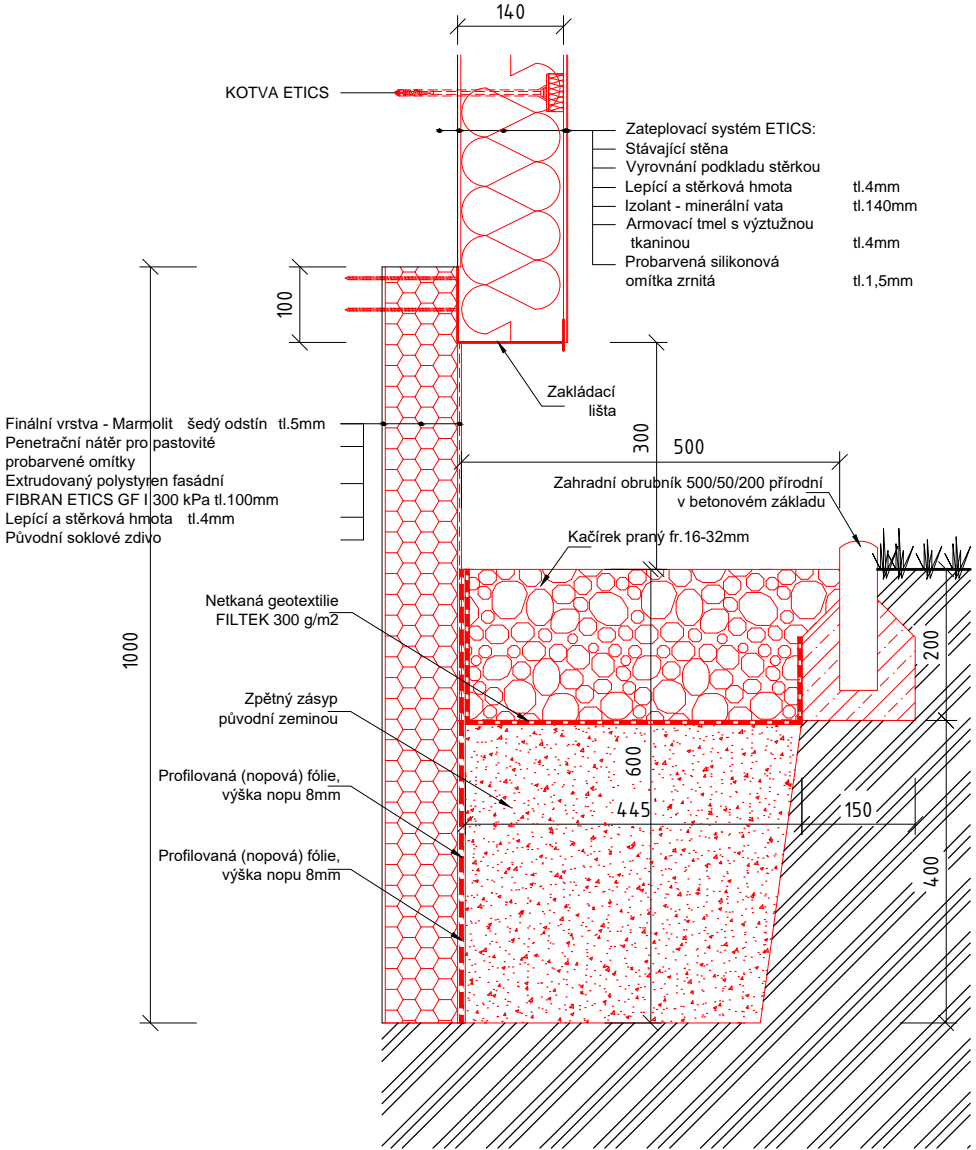


BpV ±0,000 = 344,35 m.n.m.


NÁZEV a ADRESA STAVBY / Project name	INVESTOR	AUTHOR / Designer	AUTORIZAČNÍ RAZÍTKO	STUPEŇ / Stage - STAVEBNÍ OBJEKT/Building object	OBSAH VÝKRESU / Drawing Content
Revitalizace objektu ZŠ Zárubova Zárubova 17 č.p. 977, 142 00 Praha 4	MČ Praha 12 Písková 830/25 143 00 Praha 4	Ing. arch. Jan Mudra Holoubkov 81, PSČ 338 01 Kancelář: Vítkova 4, 186 00 Praha 8 - Karlín Tel.: +420 222 522 258 jan.mudra@seznam.cz		ZATEPLENÍ FASÁD PAVILONU 1,2,3 DOKUMENTACE PRO PROVÁDĚNÍ STAVBY	DETAILY SOKLU - PAVILON 2
				ČÁST DOKUMENTACE - PROFESE / Part documentation	MĚŘÍTKO / Scale: 1:10
				D.1.1 - ARCHITEKTONICKO STAVEBNÍ ŘEŠENÍ	AKCE: ZŠ ZAR - F123
					STUPEŇ: DPS
					ČÁST: D.1.1
					PROFESE: ASŘ
					VÝKRES ČÍSLO: 020
					INDEX
					AKTUALNÍ DATUM: 16.1.2020
					DATUM 1. VYDÁNÍ: 16.1.2020
					KOPIE

AUTOREM TĚTO PROJEKTOVÉ DOKUMENTACE JE ING. ARCH. JAN MUDRA, 338 01 HOLOUBKOV 81, TEL. 777 607 027, ČKA 3150, TATO PROJEKTOVÁ DOKUMENTACE JE CHRÁNĚNA VE VŠECH SVÝCH ČÁSTECH AUTORSKÝM ZÁKONEM A NEMŮŽE BÝT POUŽITA BEZ SOUHLASU AUTORA.

DETAIL SOKLU - PAVILON 1,2,3 - STÁVAJÍCÍ STAV
mimo částí s přilehlou asfaltovou komunikací
bourací práce

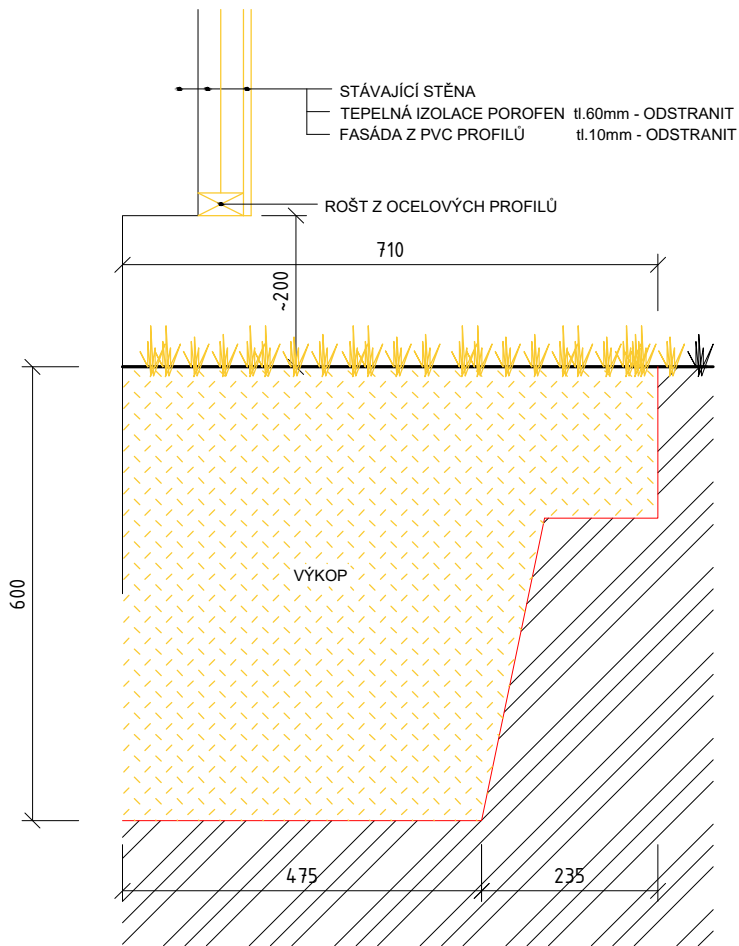

DETAIL SOKLU - PAVILON 3
mimo částí s betonovou dlažbou

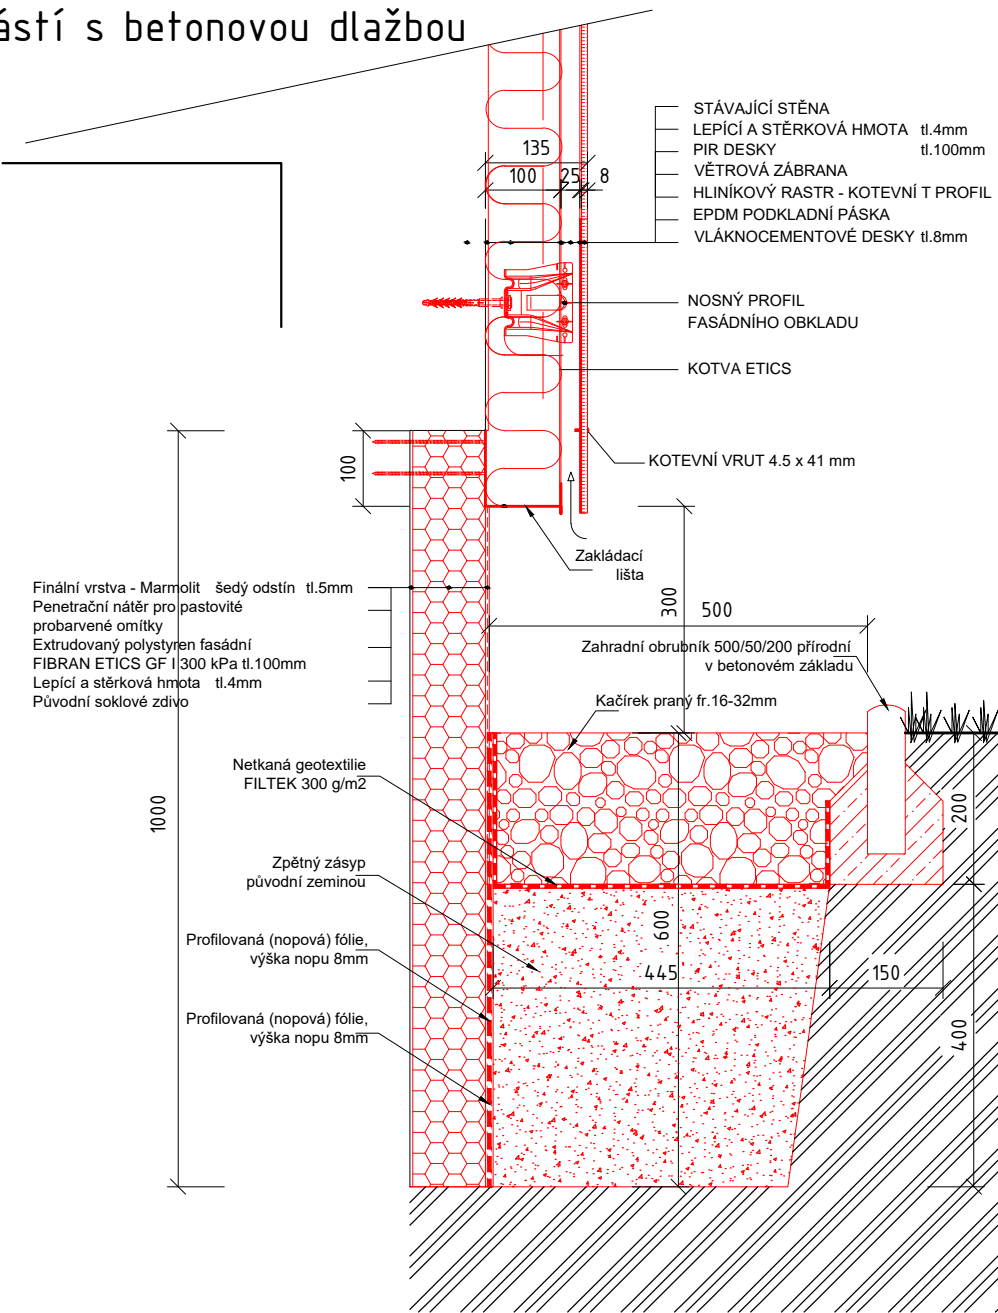


BpV ±0,000 = 344,35 m.n.m.


NÁZEV a ADRESA STAVBY / Project name		INVESTOR		AUTHOR / Designer		AUTORIZAČNÍ RAZÍTKO		STUPEŇ / Stage - STAVEBNÍ OBJEKT/Building object				OBSAH VÝKRESU / Drawing Content				
<div>Revitalizace objektu ZŠ Zárubova</div> <div>Zárubova 17 č.p. 977, 142 00 Praha 4</div> <div></div>		<div>MČ Praha 12</div> <div>Písková 830/25</div> <div>143 00 Praha 4</div> <div></div>		<div>Ing. arch. Jan Mudra</div> <div>Holoubkov 81, PSČ 338 01</div> <div>Kancelář: Vítkova 4, 186 00 Praha 8 - Karlín</div> <div>Tel.: +420 222 522 258</div> <div>jan.mudra@seznam.cz</div> <div><div>VYPRACOVAL / Drawn</div><div>KONTROLOVAL / Checked</div><div>Ing. arch. Jan Mudra</div><div>Ing. arch. Jan Mudra</div></div>				ZATEPLENÍ FASÁD PAVILONU 1,2,3				DETAILY SOKLU - PAVILON 3				
								DOKUMENTACE PRO PROVÁDĚNÍ STAVBY								
								ČÁST DOKUMENTACE - PROFESE / Part documentation				MĚŘÍTKO / Scale: 1:10		AKTUALNÍ DATUM 16.1.2020 DATUM 1. VYDÁNÍ 16.1.2020		KOPIE
D.1.1 - ARCHITEKTONICKO STAVEBNÍ ŘEŠENÍ																
SCHVÁLIL / Approved:		DATUM / Date:		SCHVÁLIL / Approved:		DATUM / Date:		AKCE		STUPEŇ	ČÁST	PROFESE	VÝKRES ČÍSLO		INDEX	
								ZŠ ZAR - F123		DPS	D.1.1	ASŘ	021			

AUTOREM TĚTO PROJEKTOVÉ DOKUMENTACE JE ING. ARCH. JAN MUDRA, 338 01 HOLOUBKOV 81, TEL. 777 607 027, ČKA 3150, TATO PROJEKTOVÁ DOKUMENTACE JE CHRÁNĚNA VE VŠECH SVÝCH ČÁSTECH AUTORSKÝM ZÁKONEM A NEMŮŽE BÝT POUŽITA BEZ SOUHLASU AUTORA.

PAVILON 1
DETAIL PARAPETU OKEN
- STÁVAJÍCÍ STAV

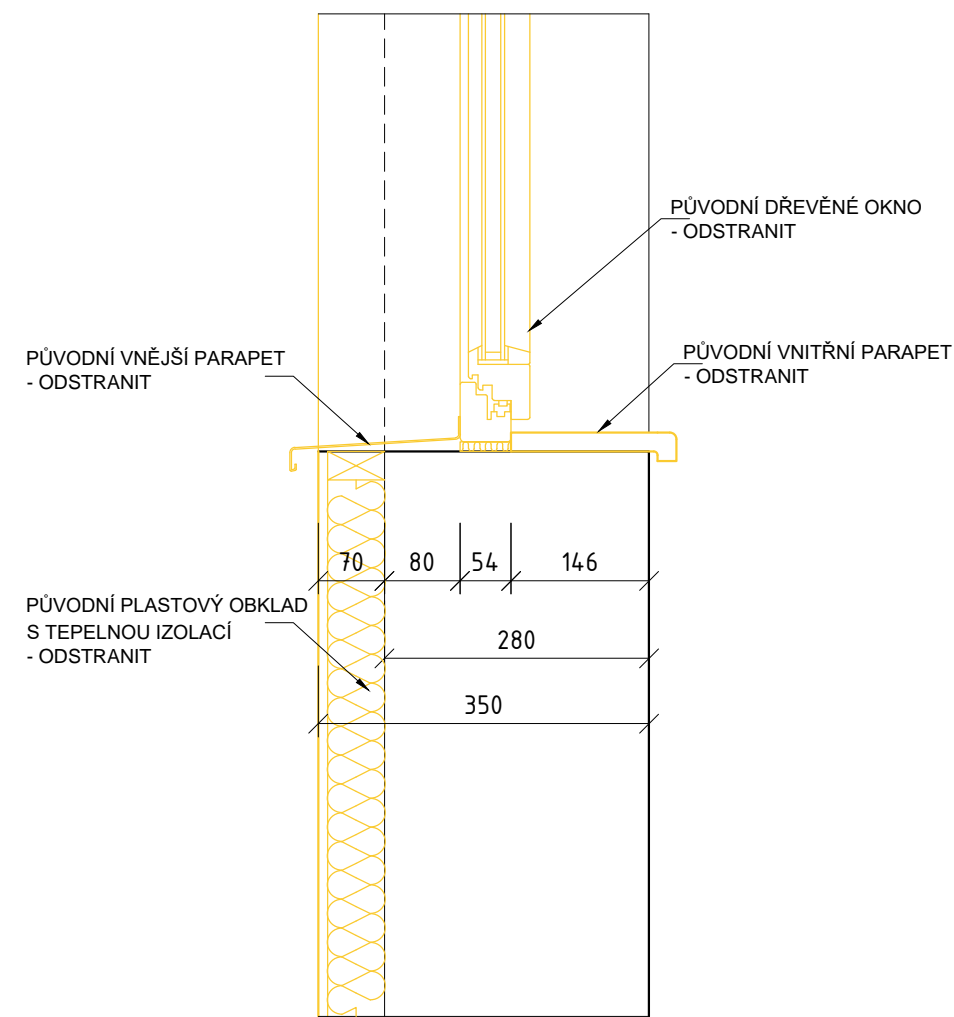


PAVILON 1
DETAIL PARAPETU OKEN
- NAVRHOVANÝ STAV

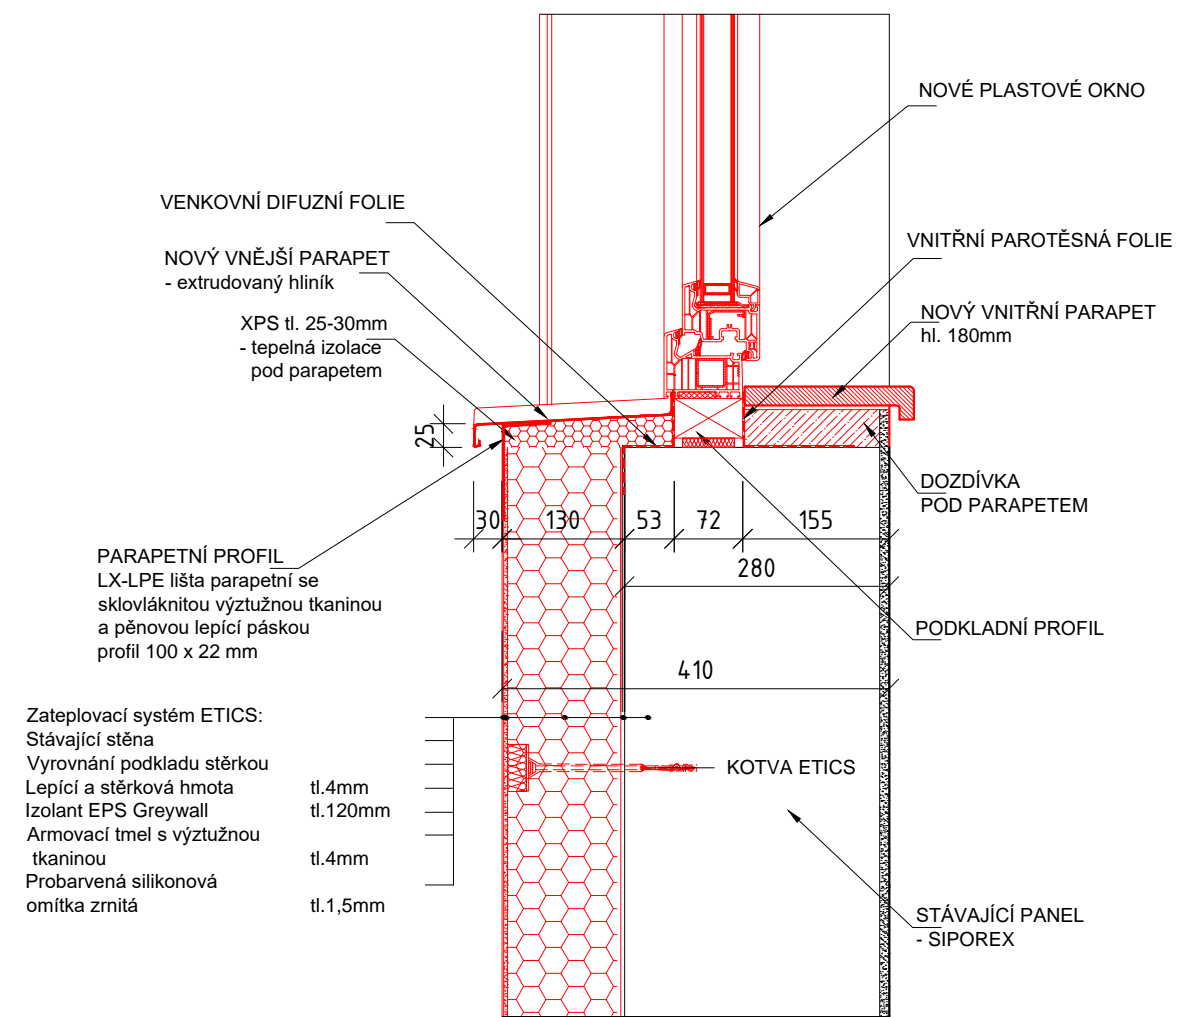

Pozn.: Princip řešení parapetu a způsob montáže oken je shodný u všech pavilonů. Detail se liší provedením fasády. U pavilonu č.2 je to minerální vata tl. 140 mm. U pavilonu č.3 je to PIR deska s provětrávanou fasádou.

BpV ±0,000 = 344,35 m.n.m.

NÁZEV a ADRESA STAVBY / Project name	INVESTOR	AUTHOR / Designer	AUTORIZAČNÍ RAZÍTKO	STUPEŇ / Stage - STAVEBNÍ OBJEKT/Building object	OBSAH VÝKRESU / Drawing Content
<div>Revitalizace objektu ZŠ Zárubova</div> <div>Zárubova 17 č.p. 977, 142 00 Praha 4</div> <div></div>	<div>MČ Praha 12</div> <div>Písková 830/25</div> <div>143 00 Praha 4</div> <div></div>	<div>Ing. arch. Jan Mudra</div> <div>Holoubkov 81, PSČ 338 01</div> <div>Kancelář: Vítkova 4, 186 00 Praha 8 - Karlín</div> <div>Tel.: +420 222 522 258</div> <div>jan.mudra@seznam.cz</div>		ZATEPLENÍ FASÁD PAVILONU 1,2,3	<div>DETAILY PARAPETU - PAVILON 1</div> <div>MĚŘÍTKO / Scale: 1:8</div> <div>AKTUELNÍ DATUM 16.1.2020</div> <div>DATUM 1. VYDÁNÍ 16.1.2020</div> <div>AKCE ZŠ ZAR - F123</div> <div>STUPEŇ DPS</div> <div>ČÁST D.1.1</div> <div>PROFESE ASŘ</div> <div>VÝKRES ČÍSLO 022</div> <div>INDEX</div>
				DOKUMENTACE PRO PROVÁDĚNÍ STAVBY	
				ČÁST DOKUMENTACE - PROFESE / Part documentation	
				D.1.1 - ARCHITEKTONICKO STAVEBNÍ ŘEŠENÍ	
SCHVÁLIL / Approved:	DATUM / Date:	SCHVÁLIL / Approved:	DATUM / Date:		

AUTOREM TĚTO PROJEKTOVÉ DOKUMENTACE JE ING. ARCH. JAN MUDRA, 338 01 HOLOUBKOV 81, TEL. 777 607 027, ČKA 3150, TATO PROJEKTOVÁ DOKUMENTACE JE CHRÁNĚNA VE VŠECH SVÝCH ČÁSTECH AUTORSKÝM ZÁKONEM A NEMŮŽE BÝT POUŽITA BEZ SOUHLASU AUTORA.