PODÉLNÝ PROFIL D1 - DŠ6

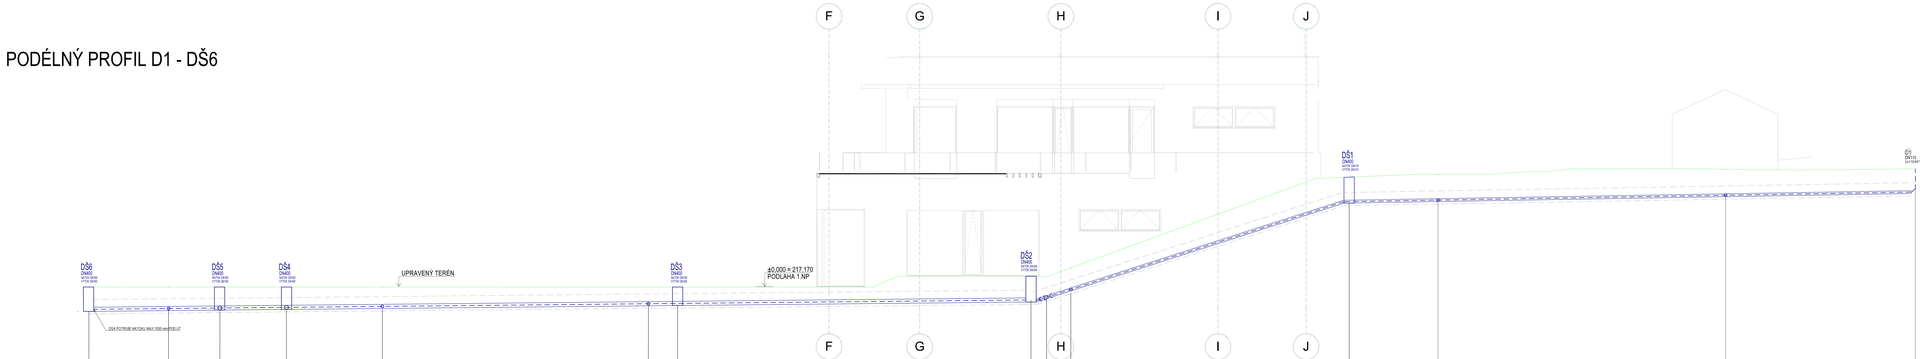

LEGENDA:

- SPLAŠKOVÉ KANALIZACE
- SVISTAVÁ KANALIZACE

POZNÁMKY:

- PROVEDENÍ POKLÁDKY KŘÍŽENÍ TRAS A KLIDOVÉHO POHYBU MUSÍ BÝT PROVEDENY DLE ČSN 73 6005 A SOUVISEJÍCÍCH PŘEDPISŮ. PŘÍPADNÉ DLE STANOVENÍ DOTČENÝCH ORGÁNŮ.
- STAVBA JE POSKYTNUTÍ ÚZEMÍ DLE VYHLÁŠKY Č. 268/2009 SB. A STAVEBNÍM ZÁKONEM Č. 183/2006 SB. A ČSN 06 0310 A ČSN 73 6005.
- POTRUBÍ VENKOVNÍ KANALIZACE A VNITŘNÍCH VZDUCHOVODŮ JE PROVEDENO Z TRUBEK A TVAROVEK HRDLOVÝCH KG Z TVRDÉHO PVC

VZOROVÝ PŘÍČNÝ ŘEZ SVODNÝM POTRUBÍM

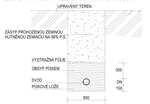

VZOROVÝ PŘÍČNÝ ŘEZ ODPADNÍM SVODEM SMĚREM OD MLHOVIŠTĚ (V PŘÍPADĚ NIŽŠÍHO ULOŽENÍ NEŽ 800mm POD POVRCHEM)

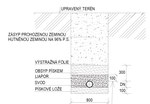

V PŘÍPADĚ ULOŽENÍ SVODU V KLOUBCE < 800 mm NUTNO IZOLOVAT KERAMICKÝM KAMENIVEM LAPOR FRAKCE 1-4 V MIN. TLOUŠŤCE 100 mm

	DŠ6	D14´	DŠ5	DŠ4	D7´	D6´	DŠ3	DŠ2	D5´	DŠ1	D3´	D2´	D1	
HLOUBKA VÝKOPU	-1,05	-1,01	-1,00	-0,97	-0,93	-0,91	-0,82	-1,15	-1,00	-1,19	-1,15	-1,16	-1,04	HLOUBKA VÝKOPU
KÓTA VÝKOPU	216,16	216,14	216,16	216,18	216,22	216,91	216,91	216,47	216,90	220,31	220,37	220,56	220,70	KÓTA VÝKOPU
HLOUBKA DNA POTRUBÍ	-0,85	-0,82	-0,80	-0,87	-0,83	-1,42	-0,72	-1,00	-0,80	-1,01	-1,05	-1,06	-0,94	HLOUBKA DNA POTRUBÍ
KÓTA DNA POTRUBÍ	216,36	216,34	216,36	216,28	216,32	216,91	216,91	216,47	217,00	220,41	220,47	220,66	220,80	KÓTA DNA POTRUBÍ
SROVNÁVACÍ ROVINA	217,21	217,15	217,16	217,15	217,15	218,33	218,33	217,62	217,80	221,42	221,42	221,72	221,74	SROVNÁVACÍ ROVINA
STANIČENÍ [km/m]	70,91	67,81	60,62	53,23	50,51	45,19	40,86	34,33	33,72	32,78	21,98	16,54	7,37	0,00	STANIČENÍ [km/m]
OZNAČENÍ	DŠ6	D14´	DŠ5	DŠ4	D7´	D6´	DŠ3	DŠ2	D5´	DŠ1	D3´	D2´	D1	OZNAČENÍ
PROFIL[mm]-MATERIÁL	DN150-PVC, SN4							DN110-PVC, SN4		DN110-PVC, SN4				PROFIL[mm]-MATERIÁL
SKLON[procenta]-DÉLKA[m]	1.00 - 37.18							32.10 - 12.35		1.60 - 21.98				SKLON[procenta]-DÉLKA[m]
ULOŽENÍ	PÍSEK							PÍSEK		PÍSEK				ULOŽENÍ

Mateřská škola Mydlinky, Praha 12, Modřany

Mateřská škola Praha 12
Písková 2/2615
149 00 Praha - Modřany

DOKUMENTACE PRO PROVEDENÍ STAVBY

D.4.1 - ZDRAVOTNĚ TECHNICKÉ INSTALACE

Dílčí část PD: Vnitřní kanalizace

D2.01, D2.02

LUMEZA Studio s.r.o., Olešnická 1884/6, 120 00 Praha 2

Ing. Radek Pilný

Ing. Jan Vránek

Ing. Jiří Jelínek

Měřítko: Různé
A1 1:100
A3 1:200

Datum: 2/2021
Číslo zakázky: 21.1.2021

Stupeň	Číslo výkresu	Počet listů	Počet archů	Počet příloh
DSŘ	D.4.1	P1	2/1	0