


ZAHRADNÍ DOMEK

VÝKRES TVARU DESKY NAD 1.NP

M 1:50

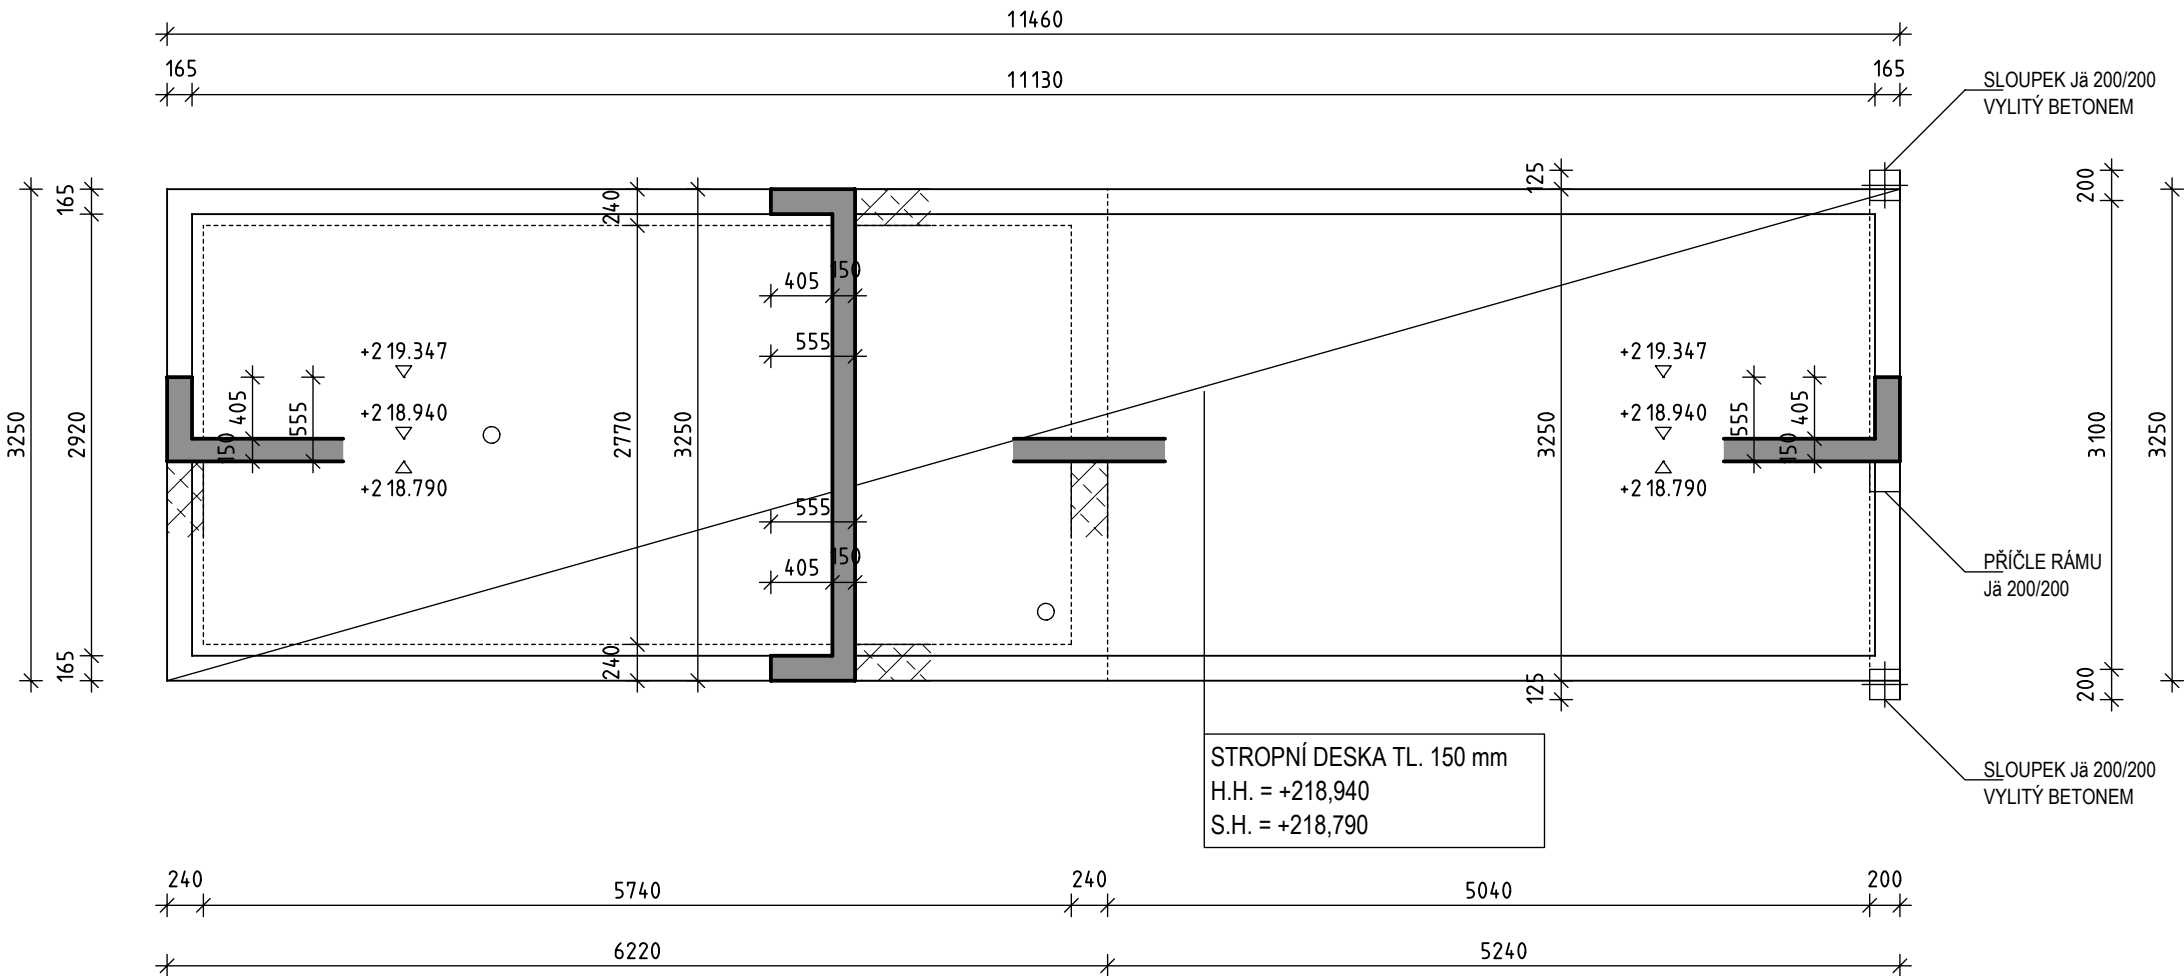

LEGENDA

- ŽELEZOBETON
- ŽELEZOBETON MONOLITICKÝ - SKLOPENÝ ŘEZ

NAVRHOVÁNO DLE ČSN EN 1992-1-1,
VÝROBA BETONU A PROVÁDĚNÍ
KONSTRUKCE PODLE ČSN EN 206+A1,
ČSN EN 13670
TŘÍDA TOLERANCÍ 1, KONTROLNÍ TŘÍDA 2

MATERIÁL

BETON ČSN EN 206-1

VĚNCE A STROPNÍ DESKA: C25/30-XC2

POZNÁMKA

- PŘED ZAHÁJENÍM REALIZACE BUDE ZPRACOVÁNA DOKUMENTACE DALŠÍHO STUPNĚ - PODROBNÁ REALIZAČNÍ DOKUMENTACE ZHOTOVITELE
- TATO DOKUMENTACE SLOUŽÍ JAKO PODKLAD PRO ZPRACOVÁNÍ REALIZAČNÍ DOKUMENTACE ZHOTOVITELE
- PŘESNÉ UMÍSTĚNÍ PROSTUPŮ BUDE ŘEŠENO V DALŠÍM STUPNI DOKUMENTACE A KOORDINOVÁNO S VÝKRESY STAVEBNÍ ČÁSTI A PROFESÍ

Bpv±0,000 = 217,17 m n. m.

Akce / Project

Mateřská škola Mydlinky,
Praha 12, Modřany

Generální projektant / Chief designer

LOXIA

LOXIA a.s.
Perucká 26, 120 00 Praha 2
T: +420 221 511711, E: firma@loxia.cz

Všetchna práva vyhrazena! / All rights reserved!
Neautorizovaná reprodukce a distribuce tohoto materiálu nebo
jakékoliv jeho části bude stíhaná v souladu s platnými zákony ČR
a mezinárodními úmluvami o ochraně autorských práv platných
na území ČR

Schválil / Approved

Datum / Date

Razítka / Stamps

Investor / Developer

Městská část Praha 12
Písková 830/25
Praha 4 - Modřany
143 00

praha12

Schválil / Approved

Datum / Date

Stupeň / Stage

DOKUMENTACE
PRO PROVEDENÍ STAVBY

Část dokumentace - profese / Part documentation - trades

D.1.2.-STATICKÉ ŘEŠENÍ

Část stavby / Part of project

F1

Vypracoval / Designed by

STAVEX s.r.o., Molákova 576/11, 180 00 Praha 8

Vypracoval / Elaborated by

ing. Zdeněk Bílý

Kontroloval / Checked

ing. Zdeněk Bílý

Dozoroval / Supervised by

ing. Vít Lérí

Obsah / Content

Výkres tvaru desky nad 1.NP

Měřítko / Scale

1:50

Datum / Date

31.01.2021

MS31

D.1.2

Z

ST

F

10

rev. A