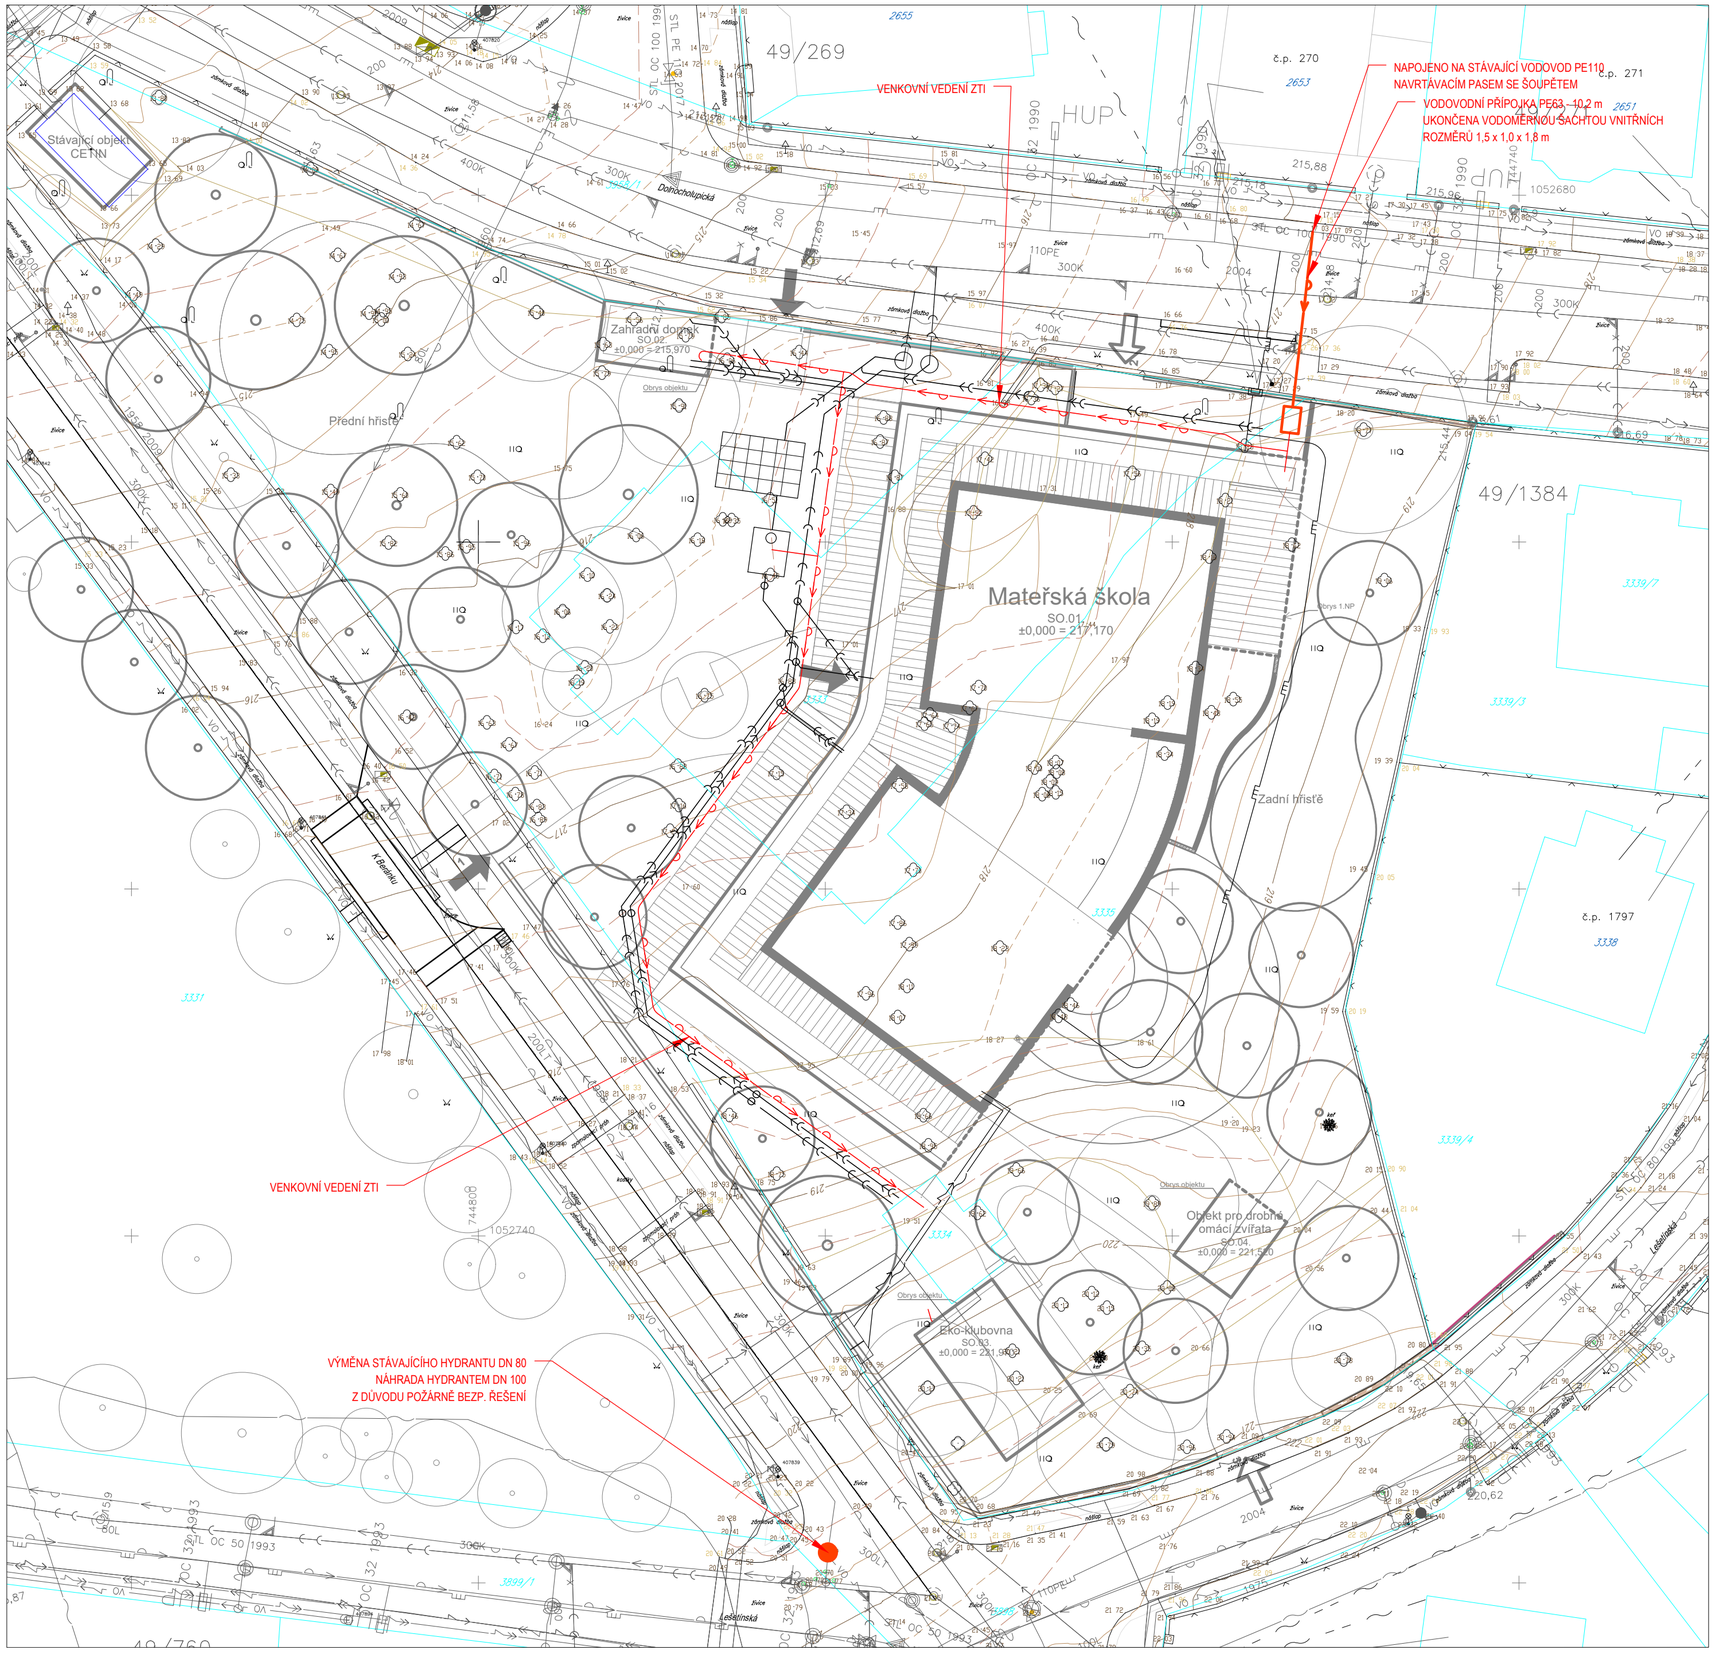

NAVRHOVANÉ SÍTĚ
podzemní vedení

- DOMOVNÍ PLYNOVOD
- KABEL NN
- OPTICKÝ KABEL
- KANALIZACE DEŠŤOVÁ
- KANALIZACE SPLAŠKOVÁ
- VODOVOD PITNÉ VODY
- VÝMĚNA STÁVAJÍCÍHO HYDRANTU

INŽENÝRSKÉ SÍTĚ PŘEVZATÉ V DIGITÁLNÍ FORMĚ :

- CHRÁNIČKA ELEKTRICKÉ VEDENÍ (PRE)
- TRASA KABELU NN (PRE)
- ELEKTRICKÉ VEDENÍ NN (PRE)
- ELEKTRICKÉ VEDENÍ NN VYŘAZENO (PRE)
- TRASA KABELU VN (PRE)
- ELEKTRICKÉ VEDENÍ VN (PRE)
- ELEKTRICKÉ VEDENÍ VN VYŘAZENO (PRE)
- SPOJKOVISTE NN (PRE)
- VO — NAPÁJECÍ KABEL VO (PRE)
- ELEKTRICKÉ VEDENÍ (CETIN)
- ELEKTRICKÉ VEDENÍ NN (CETIN)
- KABELOVOD KOLEKTOR (CETIN)
- NADZEMNÍ VEDENÍ (CETIN)
- OPTICKÉ TRASY (TELEKOM)
- OA — VO KABELOVE VEDENI ZEMNI
- KANALIZACE DEŠŤOVÁ (PVK)
- KANALIZACE SPLAŠKOVÁ (PVK)
- ELEKTRO (PVK)
- VODOVOD PITNÉ VODY (PVK)
- PLYN STL

Bpv ±0,000 = 217,17 m n. m.

Akce / Project

Mateřská škola Mydlinky, Praha 12, Modřany

Generální projektant / Chief designer

LOXIA a.s.
Perucká 26, 120 00 Praha 2
T: +420 221 511711, E: firma@loxia.cz

Všechna práva vyhrazena! / All rights reserved!
Neautorizovaná reprodukce a distribuce tohoto materiálu nebo jakékoliv jeho části bude stíhaná v souladu s platnými zákony ČR a mezinárodními úmluvami o ochraně autorských práv platných na území ČR

Schválil / Approved — Datum / Date

Razítka / Stamps

Investor / Developer

Městská část Praha 12
Písková 830/25
Praha 4 - Modřany
143 00

Schválil / Approved — Datum / Date

Stupeň / Stage

DOKUMENTACE PRO PROVEDENÍ STAVBY

Část dokumentace - profese / Part documentation - trades

D.2.2 - PŘÍPOJKA VODOVODU

Část stavby / Part of project

SO 09a

Vypracoval / Designed by

LAMBDA Studio s.r.o., Oldřichova 106/49, 128 00 Praha 2

Vypracoval / Elaborated by	Kontroloval / Checked	Dozoroval / Supervised by
Ing. Pavel Kvasnička		Ing. Pavel Kvasnička

Obsah / Content

SITUACE VODOVODNÍ PŘÍPOJKY

Měřítko / Scale		Část / Part	Část stavby / Part of project	Disciplína / Profese	Zobrazení / View	Rozlišení / Resolution	Index
1:250							
Datum / Date	MS51	D.2.2	F1	VOD	L	01	
31.1.2021							