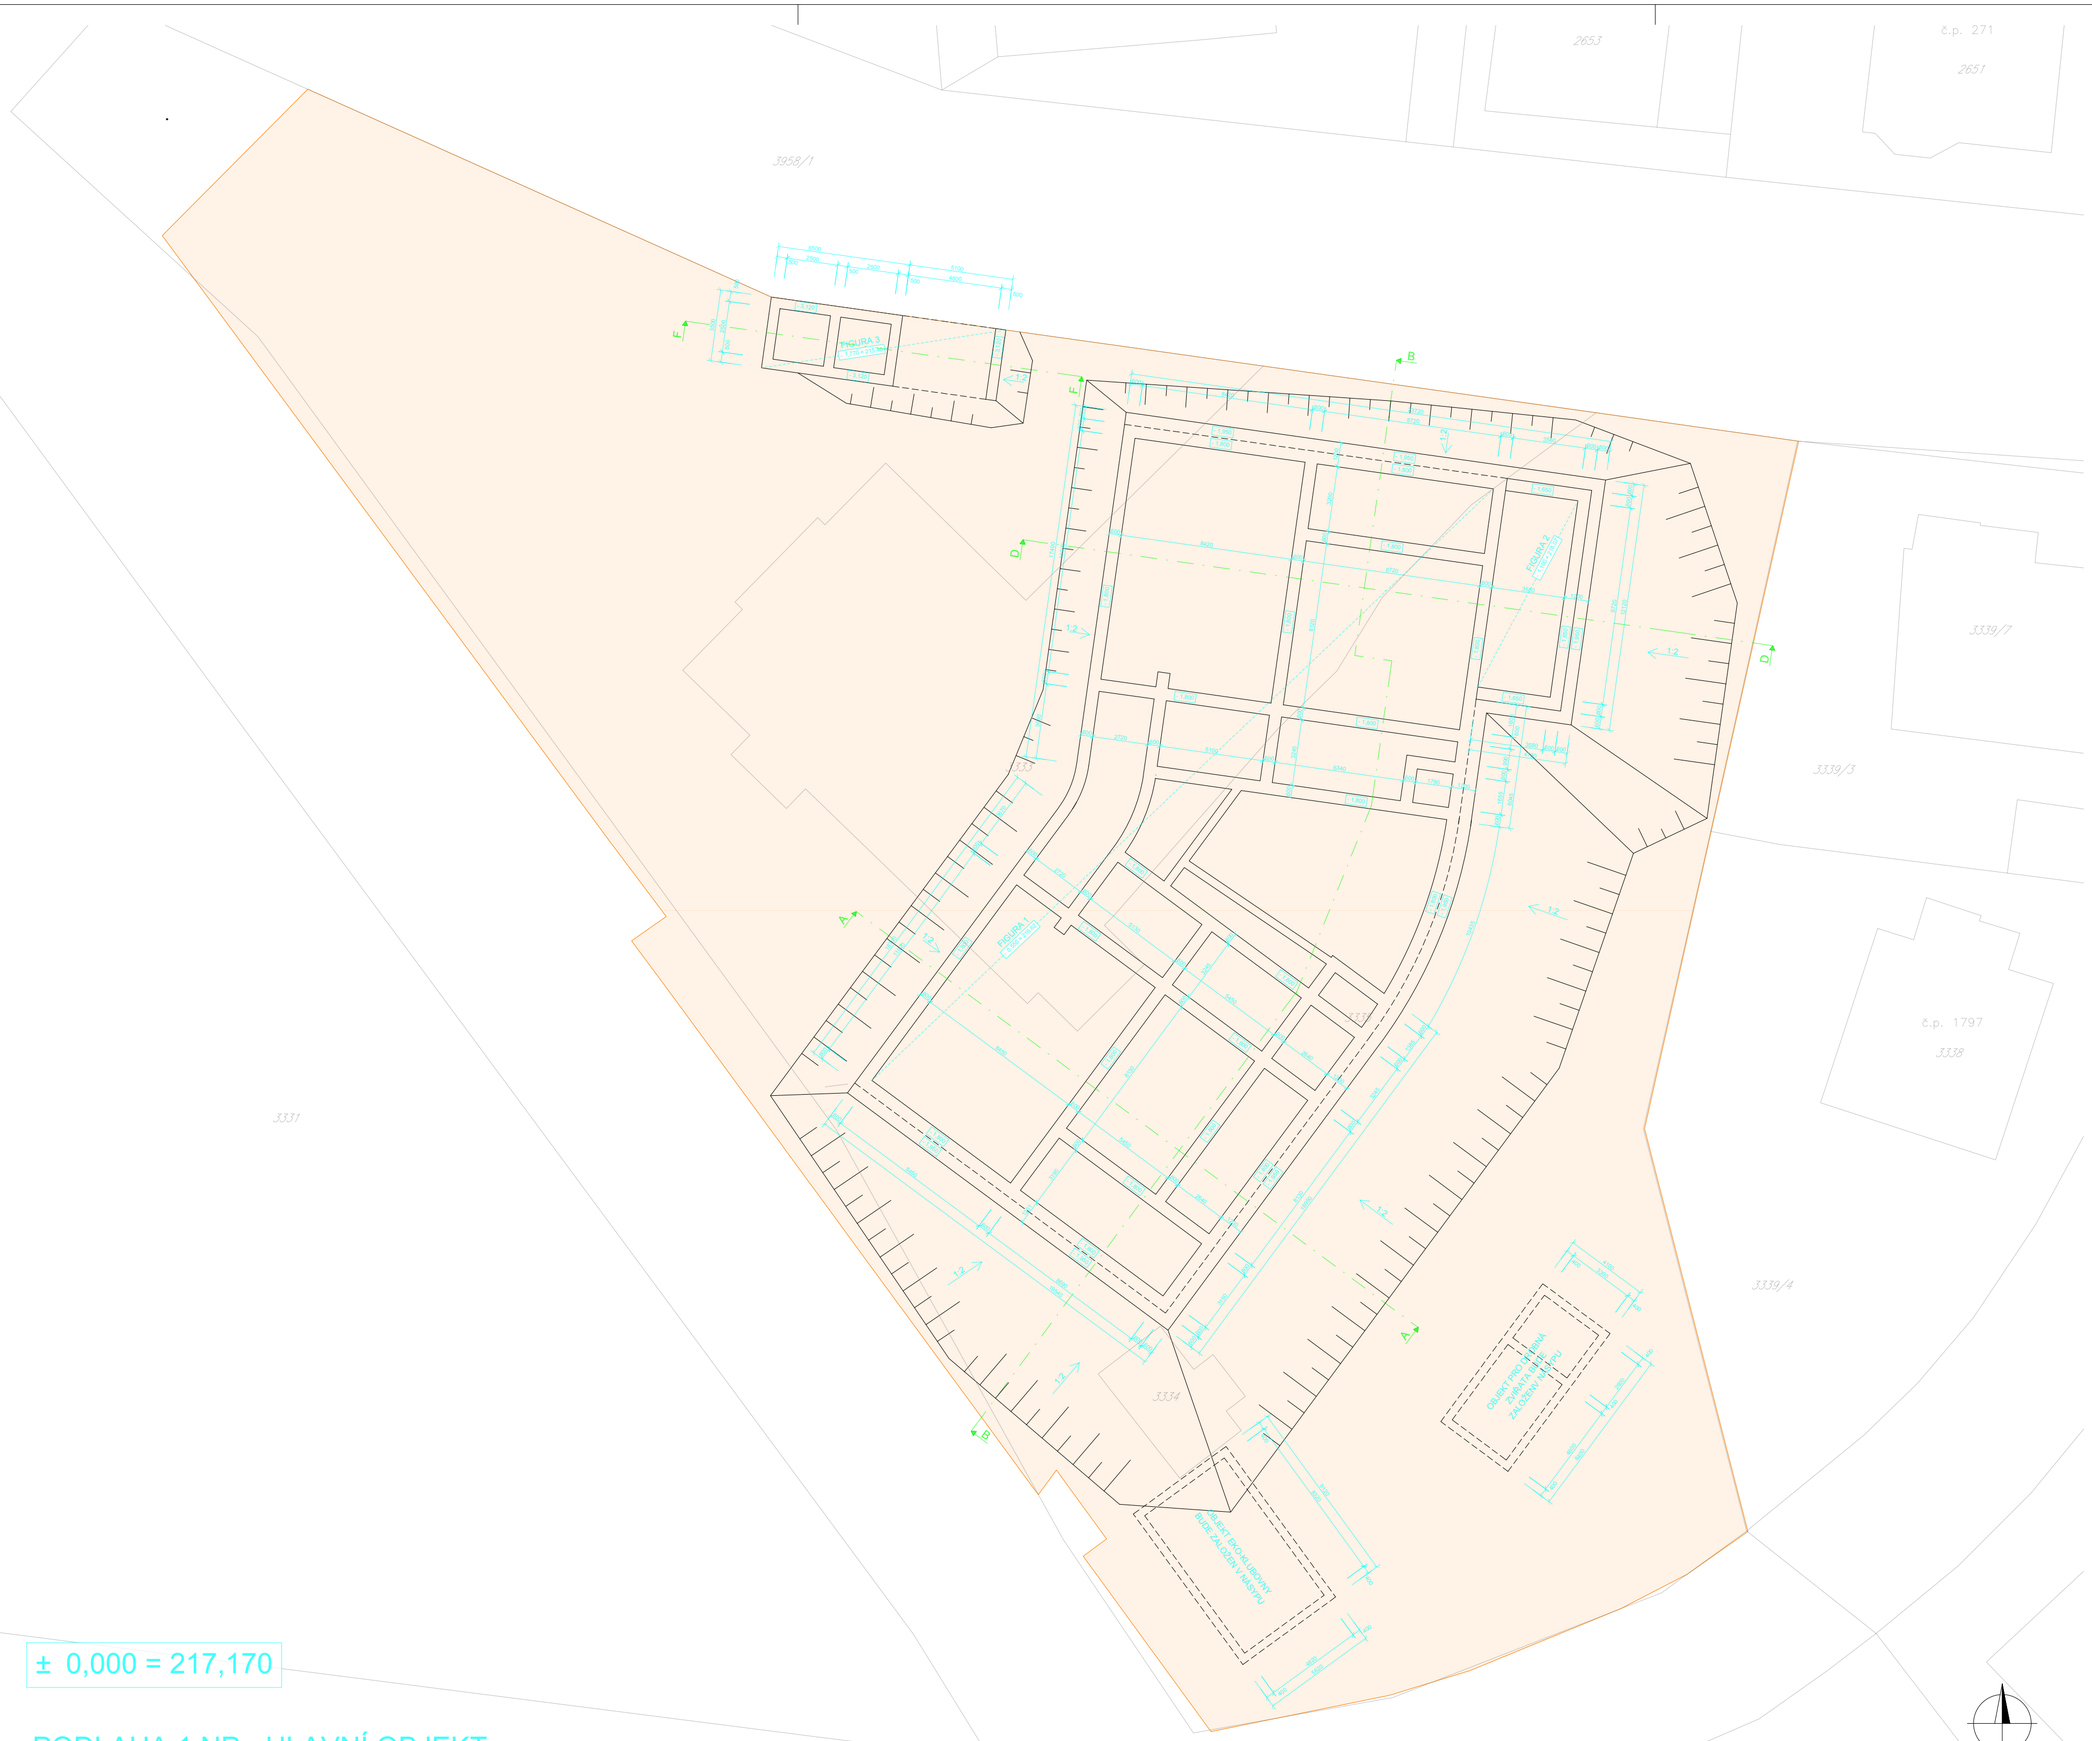

± 0,000 = 217,170

PODLAHA 1.NP - HLAVNÍ OBJEKT

LEGENDA ČAR

- HRANICE KN
- HRANICE STAVENIŠTĚ
- OBRYS STAVEBNÍ JÁMY
- OBRYS A SPÁDOVÁNÍ STAVEBNÍ JÁMY

POZNAMKA

- NA TOMTO VÝKRESE JSOU ZNÁZORNĚNY POUZE HLAVNÍ FIGURY VÝKOPŮ BEZ ROZLIŠENÍ DETAILŮ
- SVAHOVÁNÍ UVEDENO SCHEMATICKY PODLE PŘEVAŽUJÍCÍHO GEOTYPU V PROFILU V KONKRÉTNÍM MÍSTĚ
- Z DŮVODU GEOLOGICKÝCH POMĚRŮ JE KLADEN DŮRAZ NA OCHRANU ZÁKLADOVÉ SPÁRY, KTERÁ NESMÍ ROZBŘEDNOUT ANI PROMRZNOUT. PROTO BUDE VÝKOP NEJPRVE PROVEDEN 0,1 M NAD SPODNÍ LÍC ŠTĚRKOVÉ VRSTVY. TĚSNĚ PŘED PROVEDENÍM ŠTĚRKOVÉ VRSTVY BUDE PROVEDENO RUČNÍ ODKRYTÍ, DOČIŠTĚNÍ TERÉNU NA PŘÍSLUŠNOU SPODNÍ ÚROVEŇ ŠTĚRKOVÉ VRSTVY.
- V PRŮBĚHU ZEMNÍCH PRACÍ JE ZAPOTŘEBÍ ZABEZPEČIT SVAHY VÝKOPŮ (ŠIKMÉ SVAHOVÁNÍ, POPŘ. U VÝKOPŮ S VĚTŠÍ NEŽ DOVOLENOU HLOUBKOU - DLE IGP A PŘÍSLUŠNÝCH NOREM - JE NUTNÉ POUŽÍT SYSTÉM PRO ZABEZPEČENÍ VÝKOPU - např. PAŽENÍ
- NA VÝKRESE NEJSOU ZNÁZORNĚNY VÝKOPY PRO INŽENÝRSKÉ SÍTĚ
- NA VÝKRESE NEJSOU ZNÁZORNĚNY STÁVAJÍCÍ INŽENÝRSKÉ SÍTĚ. V RÁMCI DÍLENSKÉ DOKUMENTACE JE
- ZHOTOVITEL POVINEN SI VŠECHNY RUŠENÉ I STÁVAJÍCÍ SÍTĚ OVĚŘIT PŘÍMO NA STAVBĚ
- MUSÍ BÝT RESPEKTOVÁNA OCHRANNÁ PÁSMA INŽENÝRSKÝCH SÍTÍ DLE (DLE ČSN 73 60 05) A TO JAK STÁVAJÍCÍCH TAK NOVĚ NAVRŽENÝCH
- PŘED ZAHÁJENÍM VÝKOPOVÝCH PRACÍ BUDOU VYTYČENY POLOHY STÁVAJÍCÍCH INŽENÝRSKÝCH SÍTÍ. JE NUTNO, ABY INVESTOR PROVEDL OVĚŘENÍ PŘÍPADNÉHO PRŮBĚHU INŽENÝRSKÝCH SÍTÍ U SPRÁVCŮ SÍTÍ
- BOURACÍ PRÁCE INŽENÝRSKÝCH SÍTÍ - ZHOTOVITEL JE POVINEN ZJISTIT, ZDA SE V AREÁLU VYSKYTUJÍ INŽENÝRSKÉ SÍTĚ I MIMO ZAKRESLENÉ PODKLADY
- ZE STAVEBNÍ JÁMY BUDE PRŮBĚŽNĚ ODČERPÁVÁNA SRÁŽKOVÁ A PODZEMNÍ VODA
- V AREÁLU JE NAVRŽENO PLOŠNÉ SEJMUTÍ ORNICE cca tl. 300 mm
- DRENÁŽNÍ SYSTÉM BUDE PROVEDEN PRO POTŘEBY ODVODNĚNÍ STAVEBNÍ JÁMY PO DOBU JEJÍHO ODKRYTÍ.
- ROZSAH REALIZACE DRENÁŽNÍHO SYSTÉMU MŮŽE BÝT ZREVIDOVÁN NA ZÁKLADĚ SKUTEČNÝCH GEOLOGICKÝCH PODMÍNEK PO ODKRYTÍ ZEMINY.

Bpv
±0,000 = +217,17 m.n.m.

Akce / Projekt

Mateřská škola Mydlinky, Praha 12, Modřany

Autor / Author

LOXIA a.s.
Perucká 26, 120 00 Praha 2
T: +420 221 511711, E: firma@loxia.cz

Všechna práva vyhrazena! / All rights reserved!
Neautorizovaná reprodukce a distribuce tohoto materiálu nebo jakékoliv jeho části bude stíhaná v souladu s platnými zákony ČR a mezinárodními úmluvami o ochraně autorských práv platných na území ČR.

Schválil / Approved — Datum / Date

Razítka / Stamps

Investor / Developer
Městská část Praha 12
Písková 830/25
Praha 4 - Modřany
143 00

Schválil / Approved — Datum / Date

Stupeň / Stage
DOKUMENTACE PRO PROVEDENÍ STAVBY

Stavební objekt / Object

Část dokumentace - profese / Part documentation - trades

Vypracoval / Designed by
LOXIA a.s.

Vypracoval / Elaborated by	Kontroloval / Checked	Dozoroval / Supervised by
Ing. arch. Bálint Molnár	**Ing. David Luňák**	**Ing. arch. Jana Mastíková**

Obsah / Content
STAVEBNÍ JÁMA - SITUACE

Měřítko / Scale		Část / Part	Objekt / Object	Profese / Discipline	Zobrazení / View	Rozlišení / Resolution	Index
1:200							
Datum / Date	**MS51**	**D.1.1**	**HTU**	**A0**	**F**	**01**	
31.01.2021							