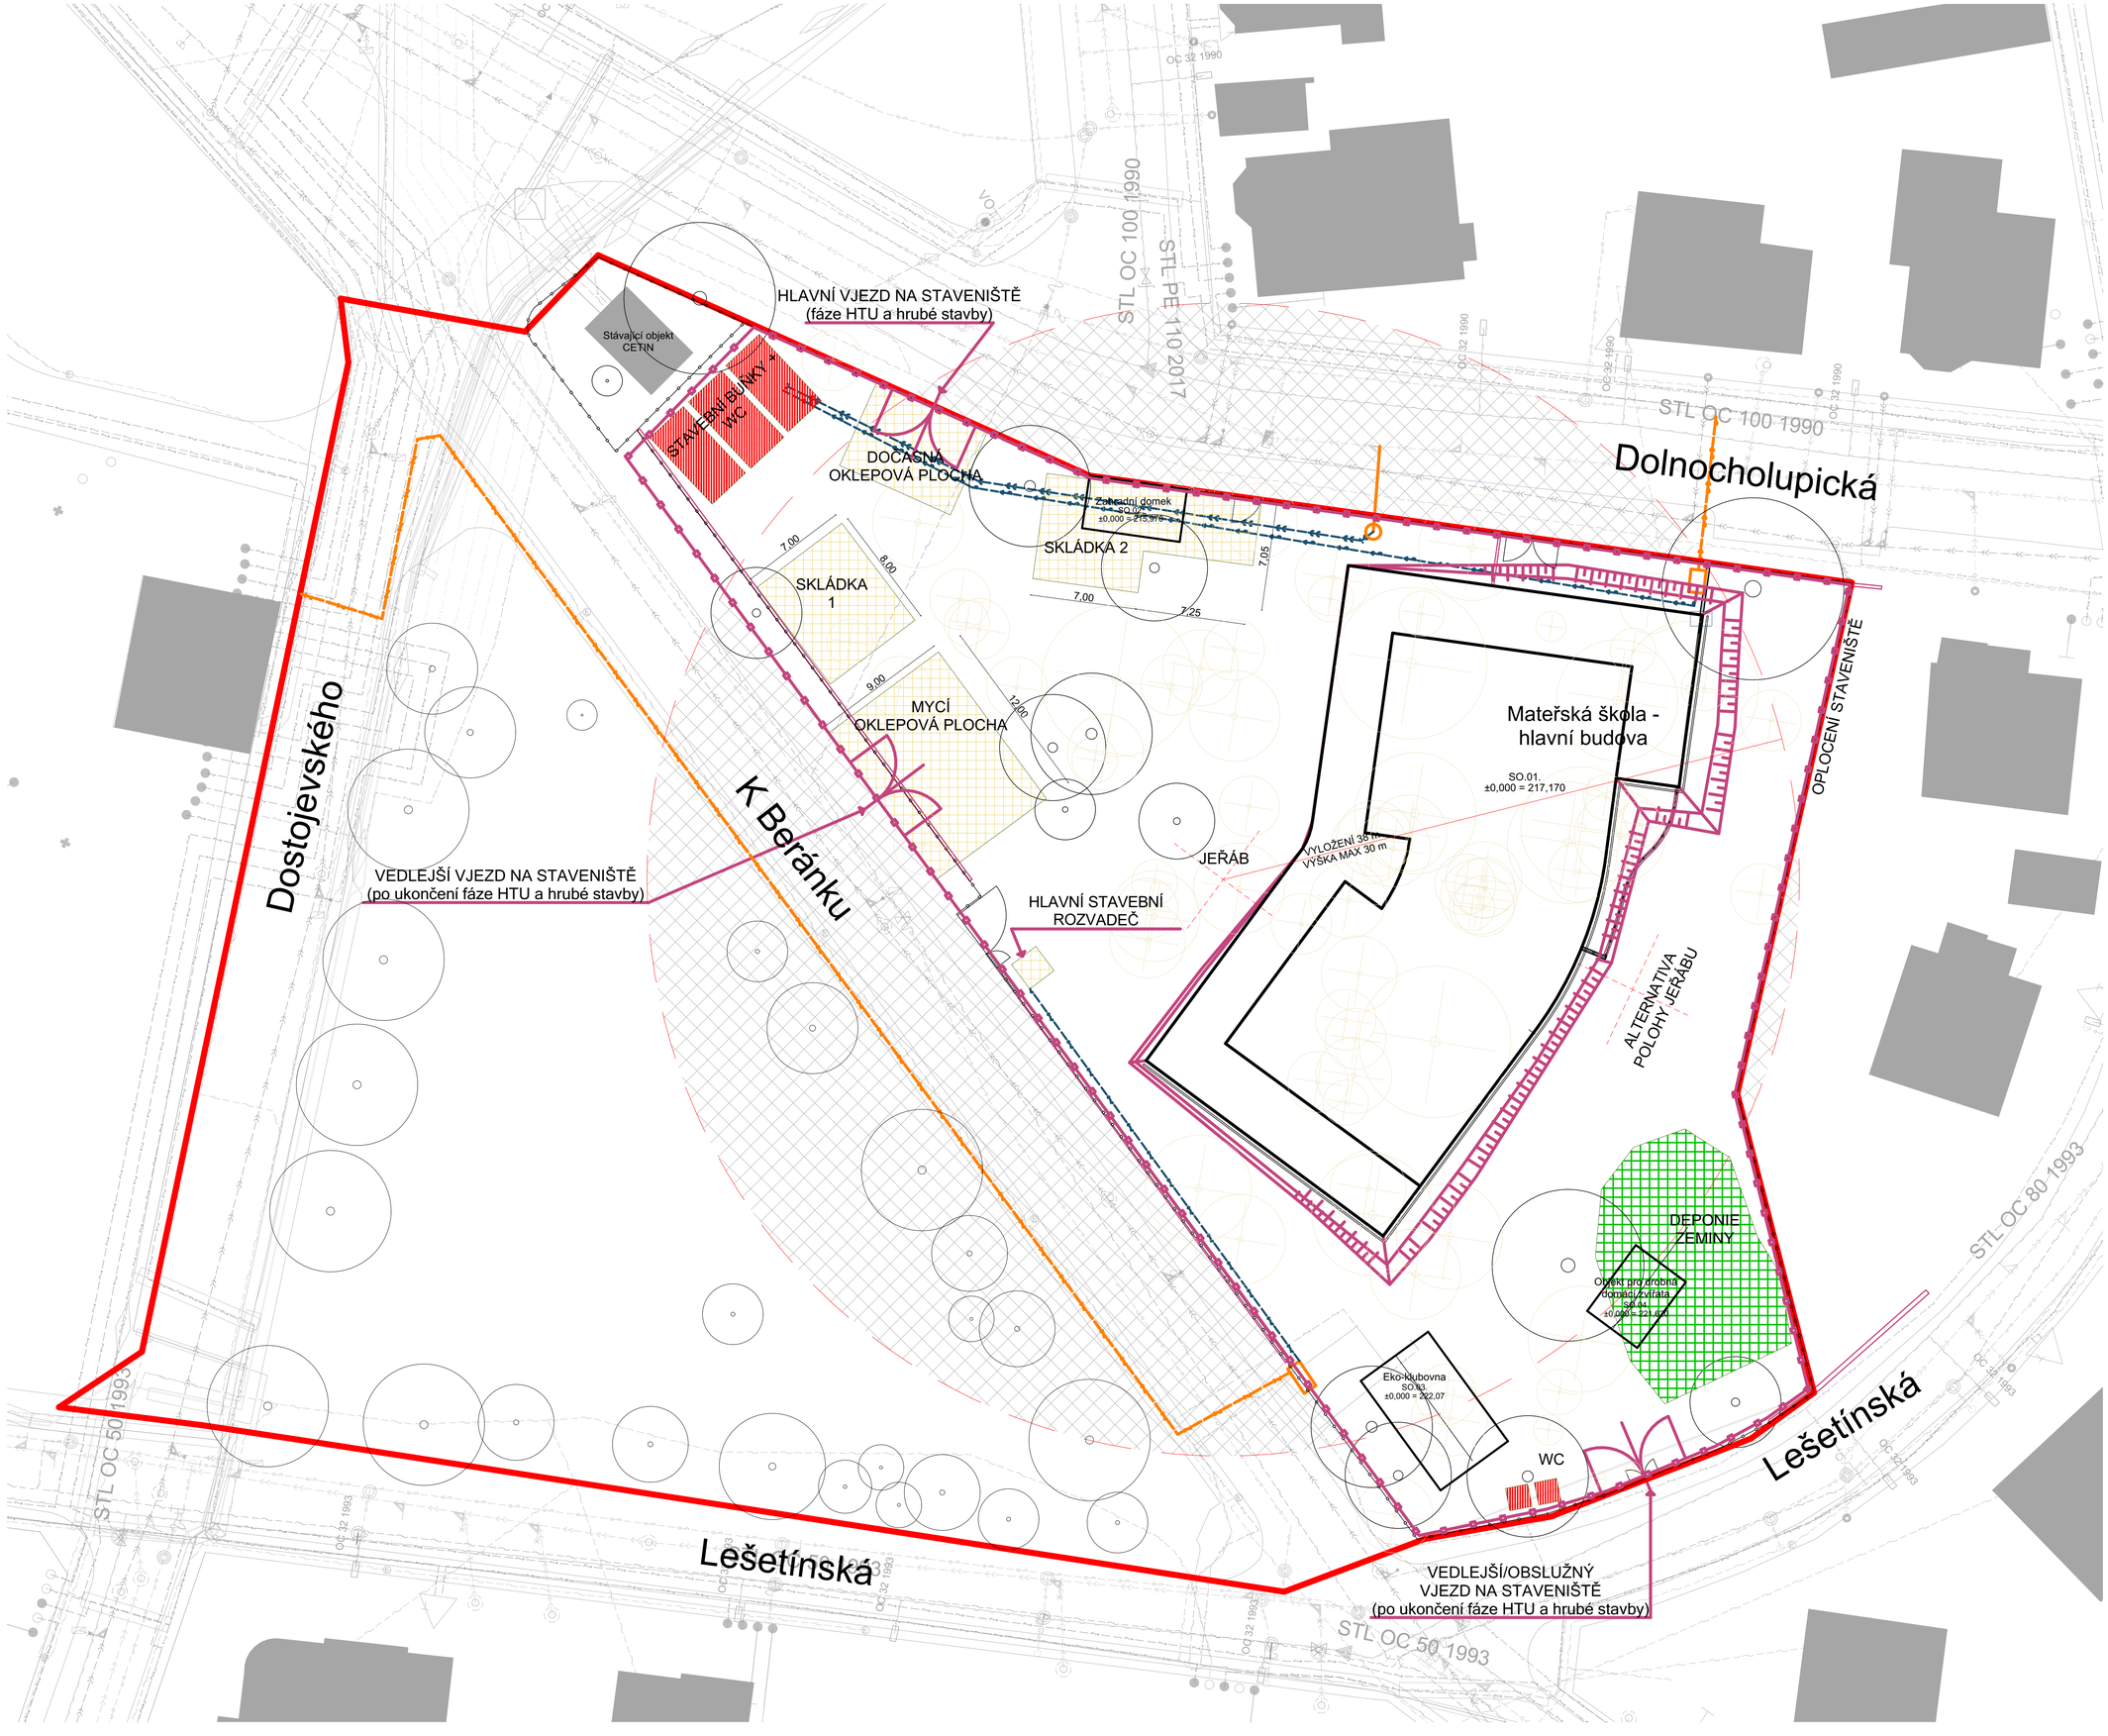

LEGENDA

- OKOLNÍ OBJEKTY
- STROMY KÁCENÉ
- STÁVAJÍCÍ STROMY
- HRANICE REŠENÉHO ÚZEMÍ
- HRANICE FUNKČNÍ PLOCHY
- OPLOCENÍ AREÁLU ŠKOLKY
- STAVENIŠTNÍ PLOCHA
- STAVENIŠTNÍ BUŇKY A WC
- DEPONIE ZEMINY
- ZAKÁZANÁ MANIPULAČNÍ PLOCHA JEŘÁBU
- PŘÍPOJKA VODA
- PŘÍPOJKA SPLAŠKOVÁ KANALIZACE
- PŘÍPOJKA ELEKTRO
- DOČASNÝ VODOVOD
- DOČASNÁ SPLAŠKOVÁ KANALIZACE
- DOČASNÝ VEDENÍ ELEKTRO
- SVAHOVÁNÝ
- OPLOCENÍ STAVENIŠTĚ
- JEŘÁB

STÁVAJÍCÍ SÍTĚ

- DEŠŤOVÁ KANALIZACE
- SPLAŠKOVÁ KANALIZACE
- SILNOPROUD
- SLABOPROUD
- VODOVOD
- PLYNOVOD

Bpv.
±0,000 = +217,17 m.n.m.

Akce / Project

Mateřská škola Mydlinky, Praha 12, Modřany

Autor / Author

LOXIA a.s.
Perucká 26, 120 00 Praha 2
T: +420 221 511 711
E: firma@loxia.cz

Všechna práva vyhrazená! / All rights reserved!
Neautorizovaná reprodukce a distribuce tohoto materiálu nebo jakékoliv jeho části bude stíhaná v souladu s platnými zákony ČR a mezinárodními smlouvami o ochraně autorských práv platných na území ČR.

Schválil / Approved — Datum / Date

Razítka / Stamps

Investor / Developer

Městská část Praha 12
Písková 830/25
Praha 4 - Modřany
143 00

Schválil / Approved — Datum / Date

Stupeň / Stage

DOKUMENTACE PRO PROVEDENÍ STAVBY

Část dokumentace - profese / Part documentation - trades

D.2.10. ZOV - Zásady organizace výstavby

Vypracoval / Designed by

LOXIA a.s.

Vypracoval / Elaborated by	Kontroloval / Checked	Dozoroval / Supervised by
Ing. arch. Bálint Molnár	Ing. David Luňák	Ing. arch. Jana Mastiková

Obsah / Content

SITUACE ZAŘÍZENÍ STAVENIŠTĚ

Měřítko / Scale		Část / Part	Hlavní část / Main part	Stavební část / Building object	Zobrazení / View	Revize / Revision	Index
1:200							
Datum / Date	MS51	D2.10	zov		L	01	
31.1.2021							