


SVISLÝ ŘEZ E1 - E1

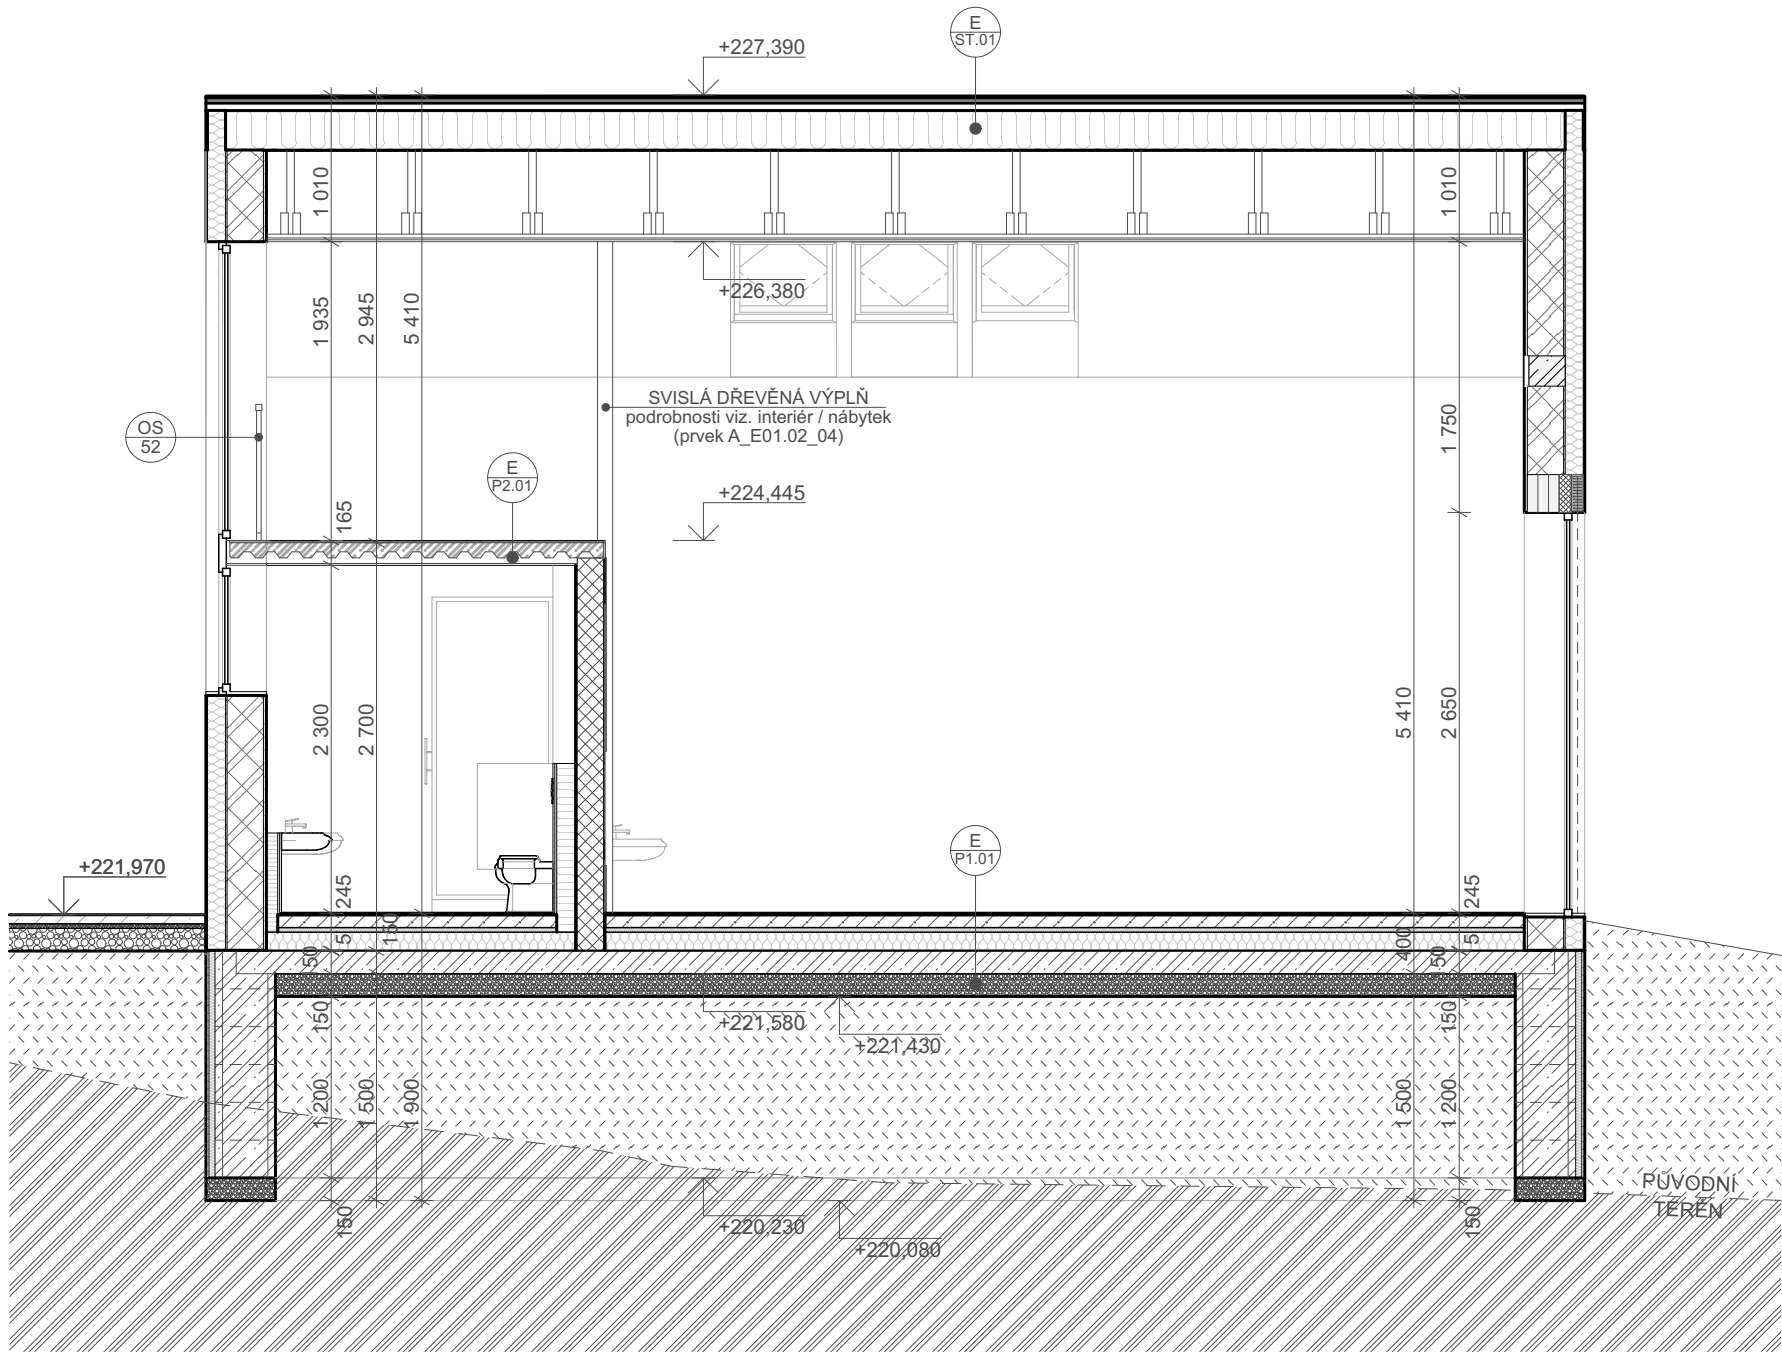

Legenda materiálů:

	Keramické zdivo tl 240 mm		Keramické příčkové zdivo tl 17,5 mm		Železobetonové konstrukce Tvárnice ztraceného bednění		Zemina - zelená střecha		Zemina - nasypaná
	Keramické příčkové zdivo tl 11,5 mm		Tepelní izolace		Prostý beton		Zemina - původní		Štěrkový podklad

Bpv.
±0,000 = +217,17 m.n.m.

Akce / Project

Mateřská škola Mydlinky,
Praha 12, Modřany

Autor / Author

LOXIA

LOXIA a.s.
Perucká 26, 120 00 Praha 2
T: +420 221 511 711
E: firma@loxia.cz

Všechna práva vyhrazena! / All rights reserved!
Neautorizovaná reprodukce a distribuce tohoto materiálu nebo
jakékoliv jeho části bude stíhaná v souladu s platnými zákony ČR
a mezinárodními úmluvami o ochraně autorských práv platných
na území ČR.

Schválil / Approved

Datum / Date

Razítka / Stamps

Investor / Developer

Městská část Praha 12

Písková 830/25
Praha 4 - Modřany
143 00

12

Schválil / Approved

Datum / Date

Stupeň / Stage

DOKUMENTACE PRO PROVEDENÍ
STAVBY

Část dokumentace - profese / Part documentation - trades

D.1.1. ARCHITEKTONICKO-STAVEBNÍ ŘEŠENÍ

Vypracoval / Designed by

LOXIA a.s.

Vypracoval / Elaborated by

Ing. Jiří Kočí

Kontroloval / Checked

Ing. David Luňák

Dozoroval / Supervised by

Ing. arch. Jana Mastíková

Obsah / Content

EKO KLUBOVNA (E) - svislý řez E1-E1

Měřítko / Scale		Část / Part	Profese / Discipline	Stavební objekt / Building object	Zobrazení / View	Rozlišení / Resolution	Index
1:50							
Datum / Date	MS51	D1.1	A0	E	S	02	A
31.01.2021							