


Zastavovací situace



Legenda

- BUDOVY
- KOMUNIKACE_VOZOVKA
- KOMUNIKACE_PĚŠÍ
- SOUKROMÁ ZELEN
- VEŘEJNÁ ZELEN
- LES
- HRANICE POZEMKU
- OPLOČENÍ
- NOVÉ NAVRŽENÉ STROMY
- VJEZD / VÝJEZD
- VSTUP
- Přípojky
- SPLAŠKOVÁ KANALIZACE
- DEŠŤOVÁ KANALIZACE
- PLYNOVOD
- VODOVOD
- TELEKOM
- PRE

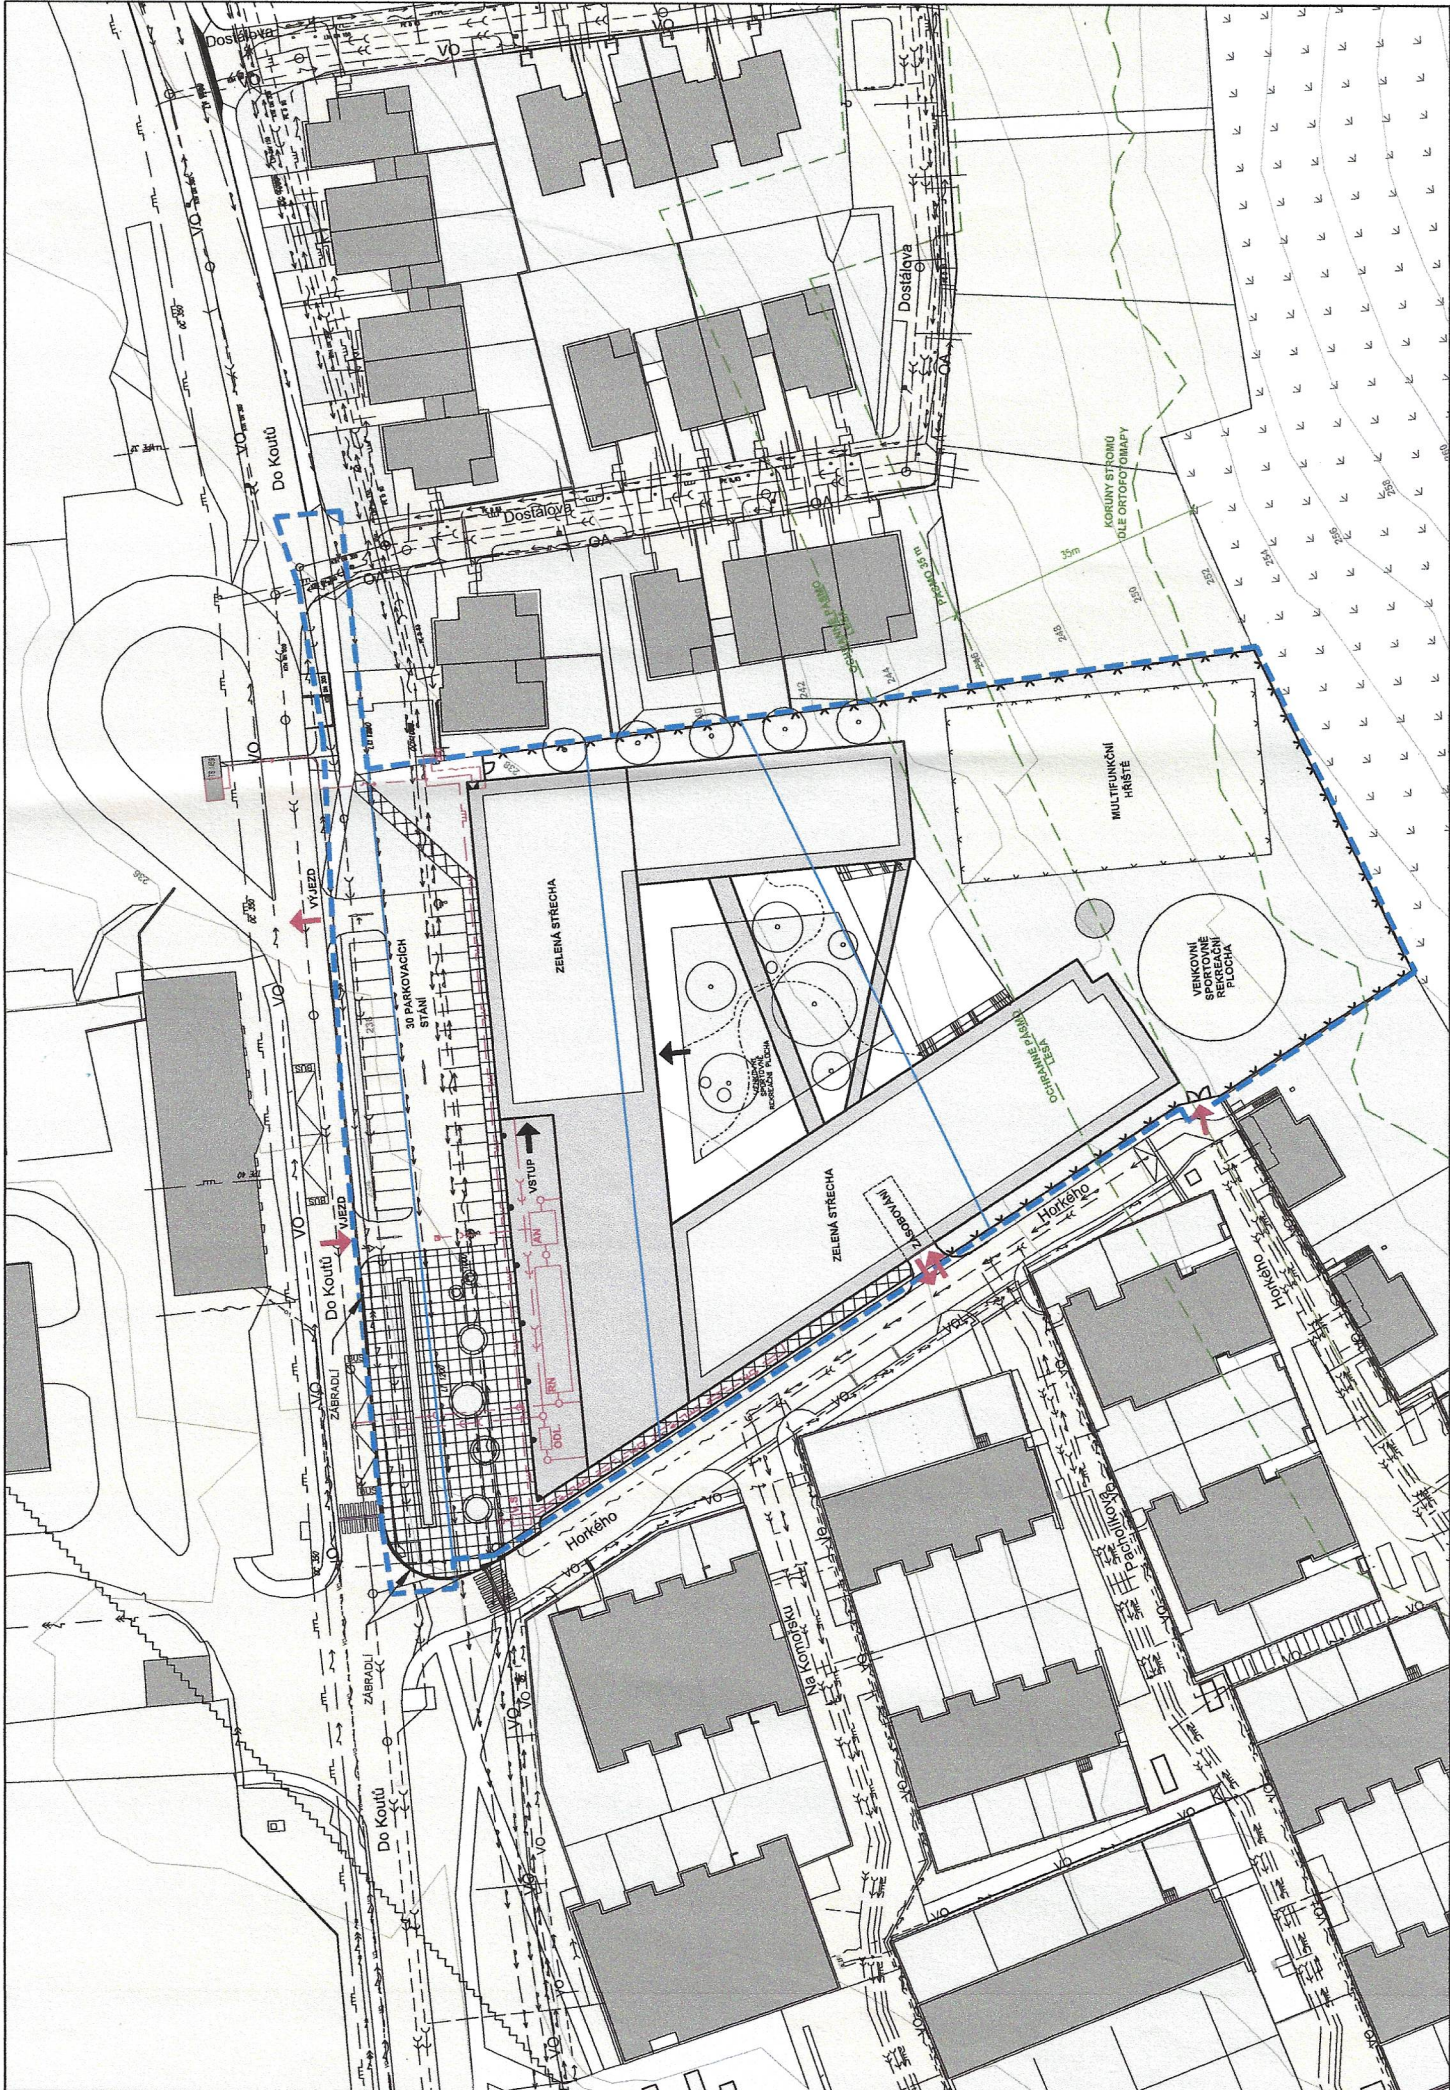

Obsah výkresu / Content of drawing		Datum / Date	
Zastavovací situace		07. 08. 2020	
Číslo výkresu / Drawing's No.		Měřítka / Scale	
Objemová studie		1:1000	