


PŮDORYS 1.NP

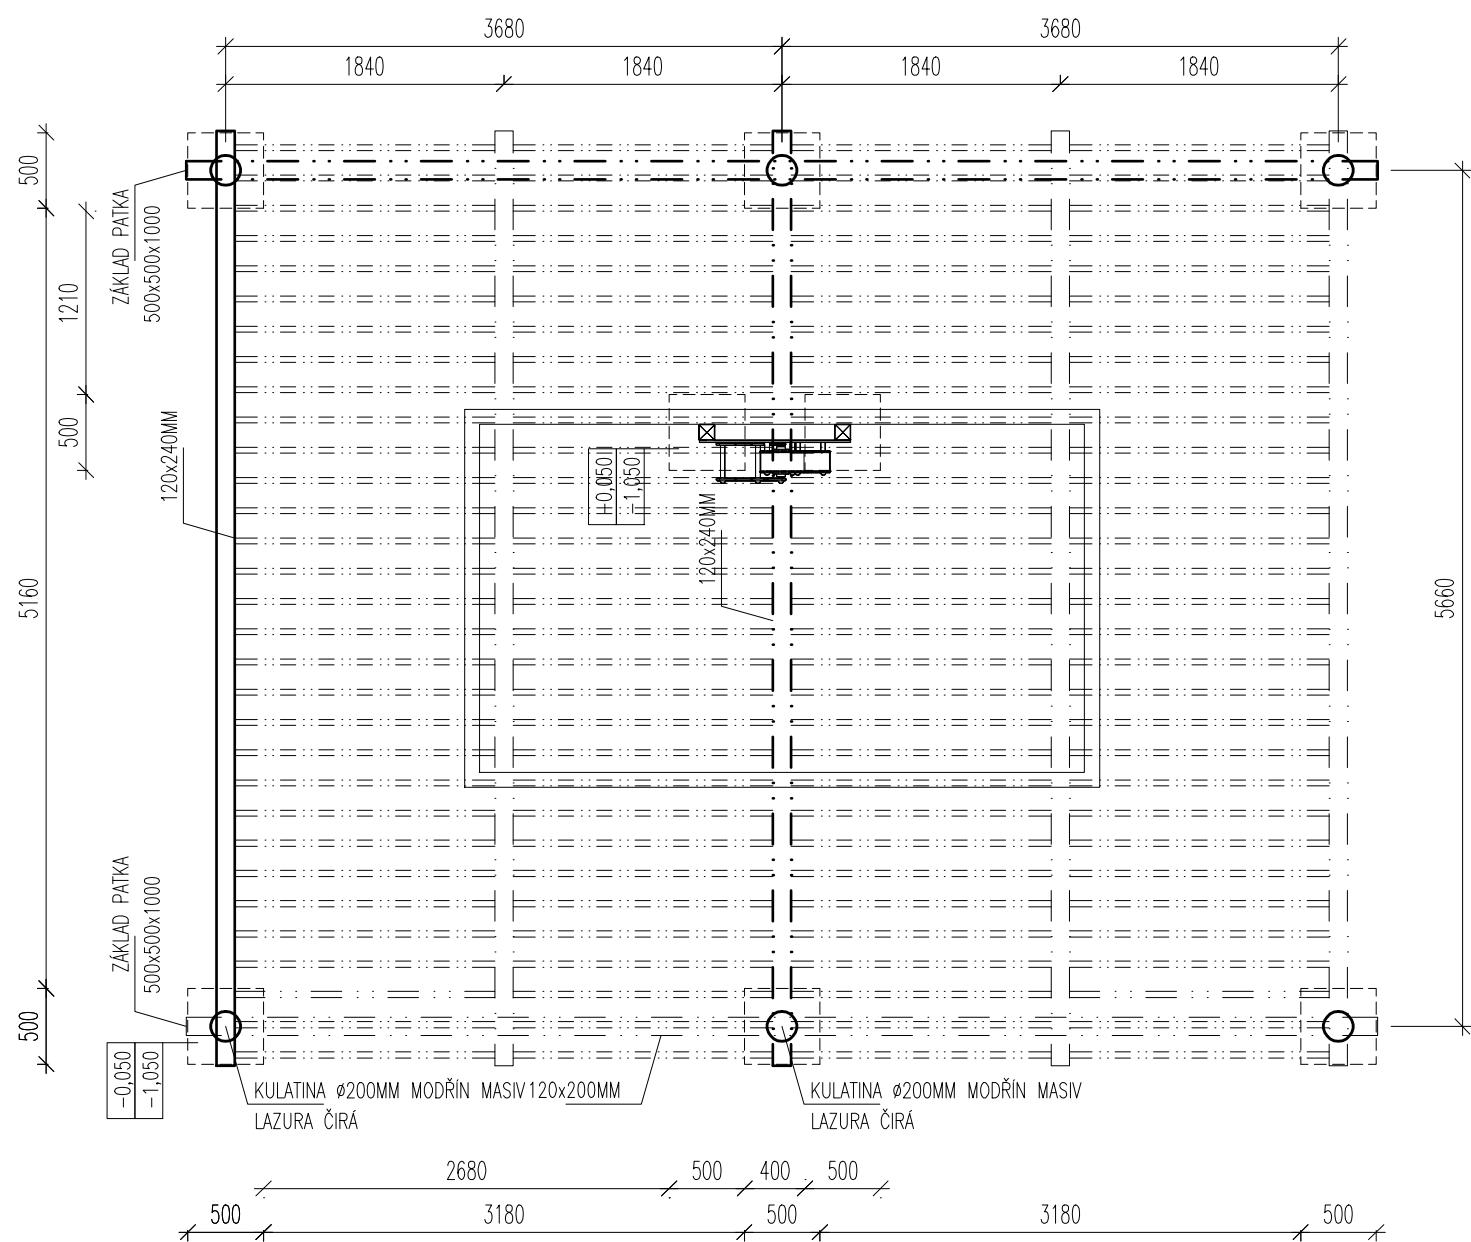


POZNÁMKY:

- HERNÍ PRVKY MUSÍ BÝT URČENY PRO DĚTI VĚKU 2+
- VEŠKERÉ HERNÍ PRVKY MUSÍ SPLŇOVAT ČSN EN 1176/2009, 1177
- VČETNĚ SOUVISEJÍCÍCH VYHLÁŠEK 258/2000 SB. A 135/2004 SB.
- DODAVATEL PŘEDLOŽÍ DILENSKOU DOKUMENTACI K ODSOUHLASENÍ
- HERNÍ PRVKY BUDOU Z TLAKOVĚ IMPREG. MASIV. DŘEVA MODŘÍN PŘÍRODNÍ BARVY
- PRVKY BUDOU MEZI SEBOU VZÁJEMNĚ SPOJENY TRADIČNÍMI TESAŘSKÝMI SPOJI
- DODÁVKA VČETNĚ KRYCÍ PLACHTY NA PÍSKOVIŠTĚ
- SOUČÁSTÍ PÍSKOVIŠTĚ HERNÍ PRVEK "PARNÍK"
- POD KAŽDÝM DŘEVĚNÝM SLOUPEM BUDE PROVEDEN BET. ZÁKLAD VČETNĚ HER.PRVKU

PO PROVEDENÍ ZÁKLADOVÝCH JAM A VYČIŠTĚNÍ/ZAČIŠTĚNÍ ZÁKLADOVÉ SPÁRY BUDE PŘIZVÁN GEOLOG A STAVEBNÍ DOZOR K JEJÍ KONTROLE, O ČEMŽ SE PROVEDE ZÁPIS DO STAVEBNÍHO DENÍKU. POKUD PŘIZVANÝ GEOLOG ZJISTÍ NEPŘÍZNIVÉ HODNOTY ÚNOSNOSTI, BUDE NEPRODLENĚ INFORMOVÁN PROJEKTANT A STATIK.

ZÁKLADOVÁ SPÁRA MUSÍ LEŽET V ROSTLÉM STEJNORODÉM PODLOŽÍ V NEZÁMRZNÉ HLOUBCE CCA 1000mm POD UPRAVENÝM A MIN. 600 mm POD ROSTLÝM TERÉNEM.

ZÁKLADOVÉ PATKY BUDOU PROVEDENY Z BETONU C20/25 XC2. SLOUPKY BUDOU OSAZENY NA PŘEDEM ZABETONOVANÉ NEBO DODATEČNĚ VLEPENÉ (POMOCÍ VLEPENÍ ZÁVITOVÝCH TYČÍ (NAPŘ. HILTI HIT HY150) + MATICE A PODLOŽKA) POZINKOVANÉ KOTEVNÍ PATKY PRO DŘEVĚNÉ PILÍŘE (BOVA).

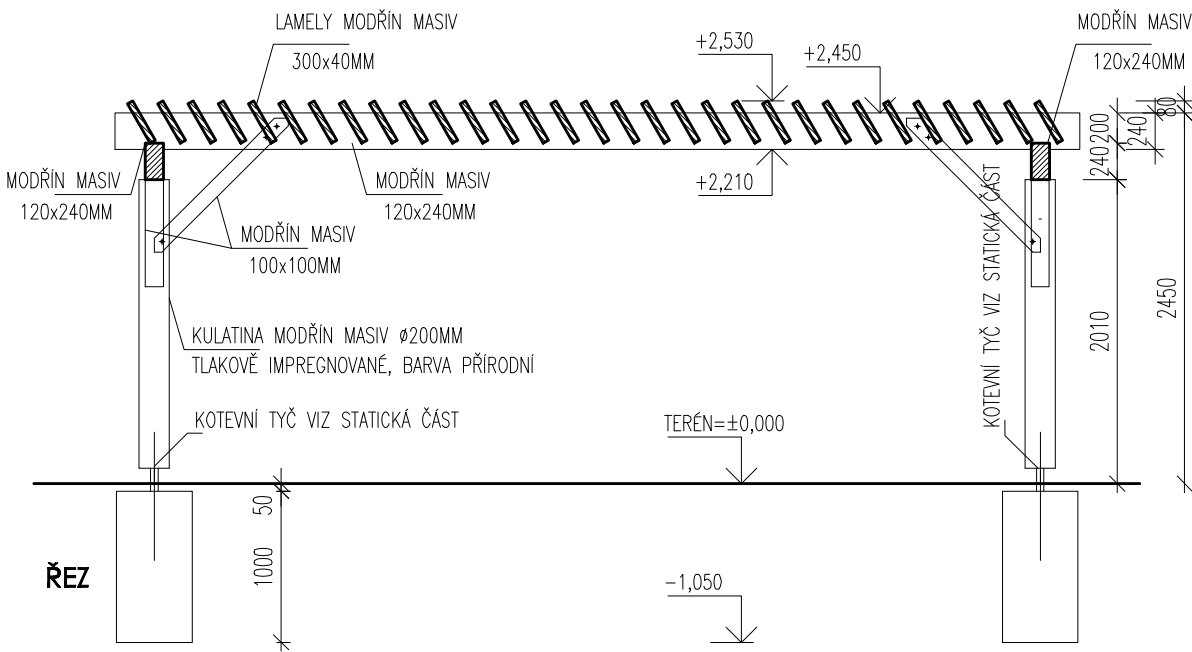

OBNOVA ZAHRADY MŠ PODSAĐÁČEK  
II. ETAPA

1: 50 D.1.1. 5.

Název stavby:	Název výkresu:	Měřítko:	Č.výkresu:
PERGOLA NAD PÍSKOVIŠTĚM NÁVRH HERNÍCH PRVKŮ		Místo stavby:	Paré:
Zadavatel: Městská část Praha 12 Písková 830/25, 143 00 Praha 4, Modřany		k.ú. Praha, Modřany parc.č. 3130/1, st.p.č. 3128 Mateřská škola Podsdáček Pod Sady 170/2, 143 00 Praha 4	
Část: ARCHITEKTONICKO-STAVEBNÍ		Projektant: Ing.arch. M. Dvořáková, ČKA 03 320	
Stupeň: PD PRO PROVEDENÍ STAVBY		Datum: březen 2020	