



ULICE NA CIKORCE - PŘÍČNÉ ŘEZY km 0,000 - 0,100


0.007960

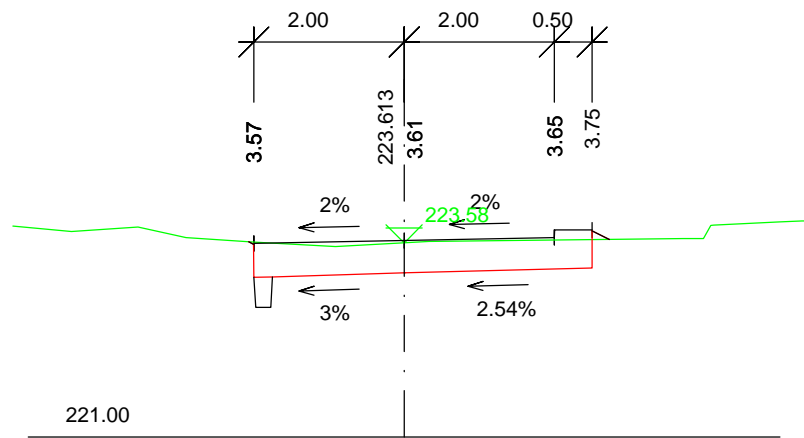


0.020500

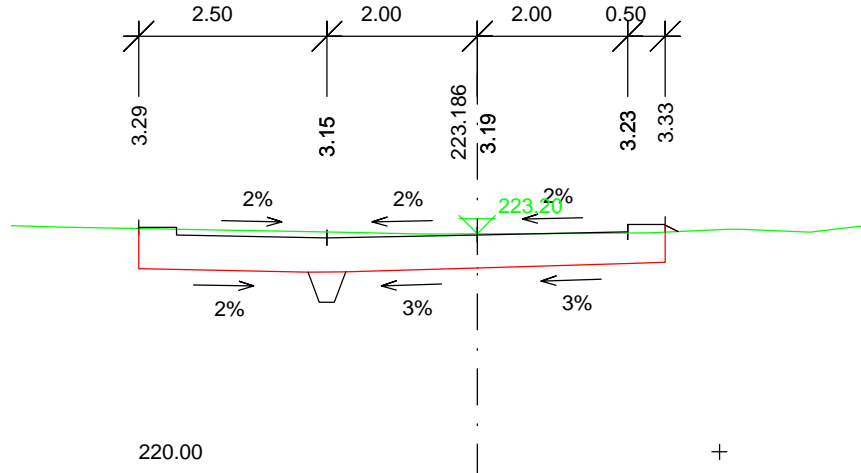


0.030390

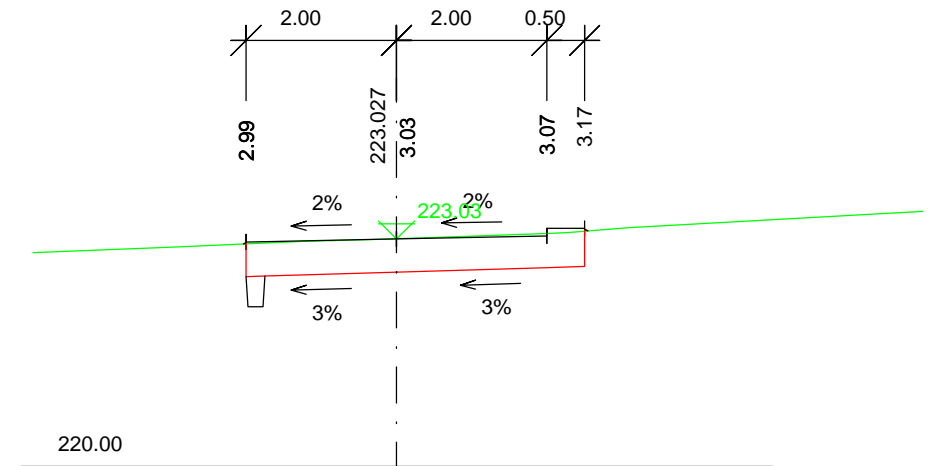

0.010000

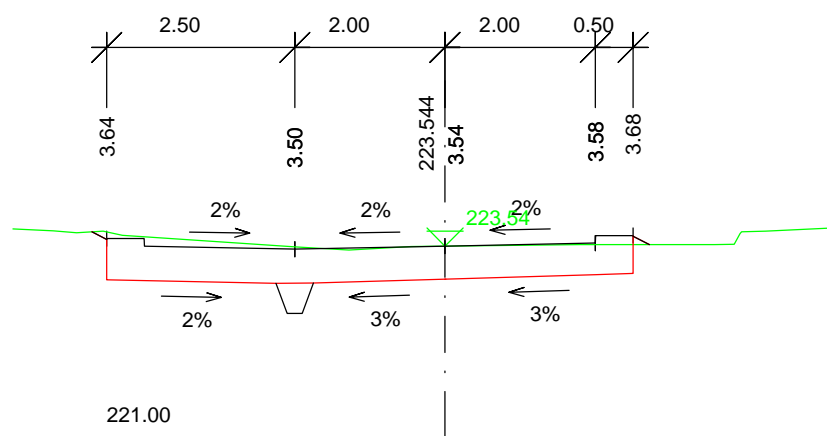


0.029250

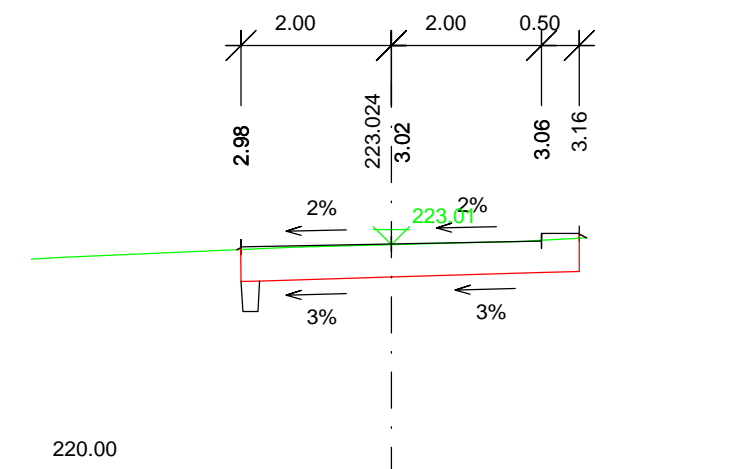


0.030397


polohu přizpůsobit sjezdu !

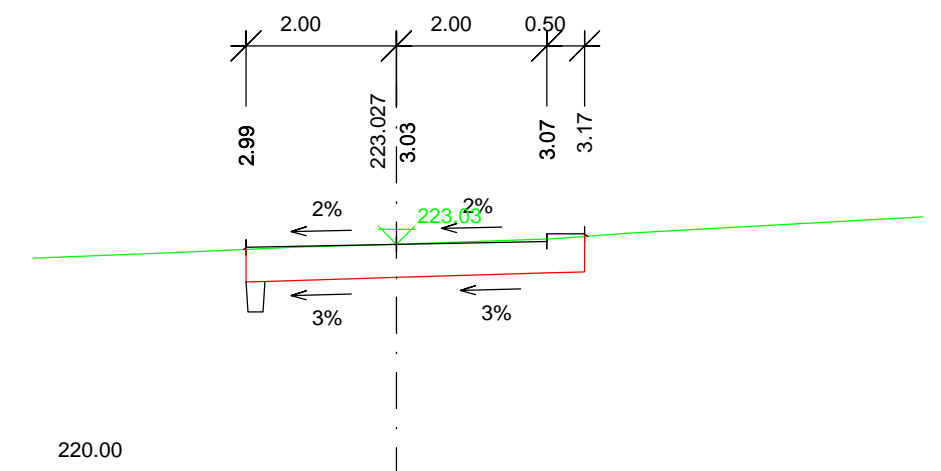

0.020000

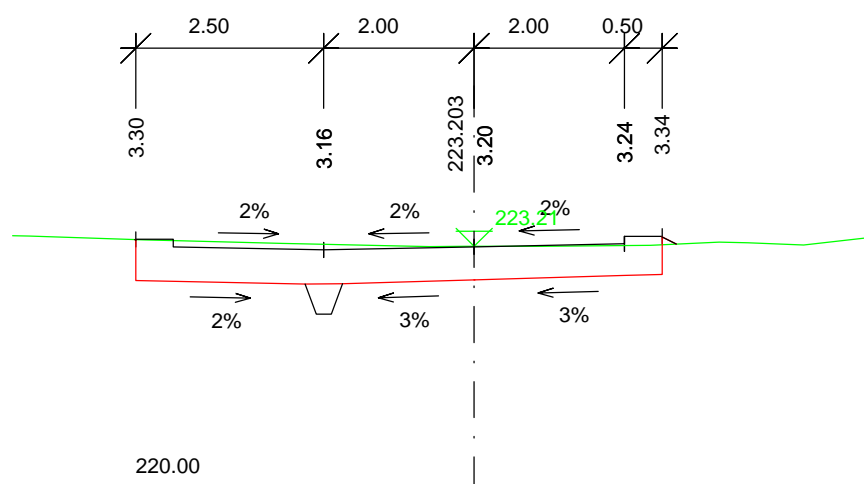

0.030000

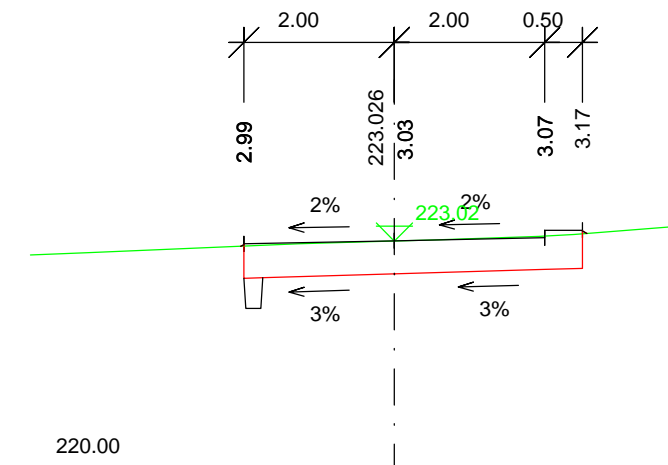

OBNOVA KOMUNIKACE, CHODNÍKŮ A OBRUBNÍKŮ V ULICI ANDĚLOVA, PRAHA-MODŘANY

DOKUMENTACE PRO ZADÁNÍ STAVBY ZHOTOVITELI

GP:

LUCIDA s.r.o.

PROJEKCE A INŽENÝRING
MARIE CIBULKOVÉ 34,PRAHA 4
tel./fax: 244014111

VRV-HIP:Ing. Josef STANKO

ODP.PROJEKTANT:Ing. Josef STANKO

VYPRACOVAL:Tadeáš STANKO

PROFESE:komunikace

ZAK. ČÍSLO:7563-5

INVESTOR:městská část Praha 12

LOKALITA:ulice Andělova
Písková ulice, Praha – ModřanyModřany

DATUM :15.9.2018

MĚŘÍTKO:1:100

OBSAH:SO 100-KOMUNIKACE A CHODNÍKY
CHARAKTERISTICKÉ ŘEZY UL. NA ČIKORCE

ČÍSLO PŘÍLOHY:C.1.8.

ČÍSLO PARÉ: