



VZOROVÝ ŘEZ 1:50  
ULICE ANDĚLOVA – TRASA

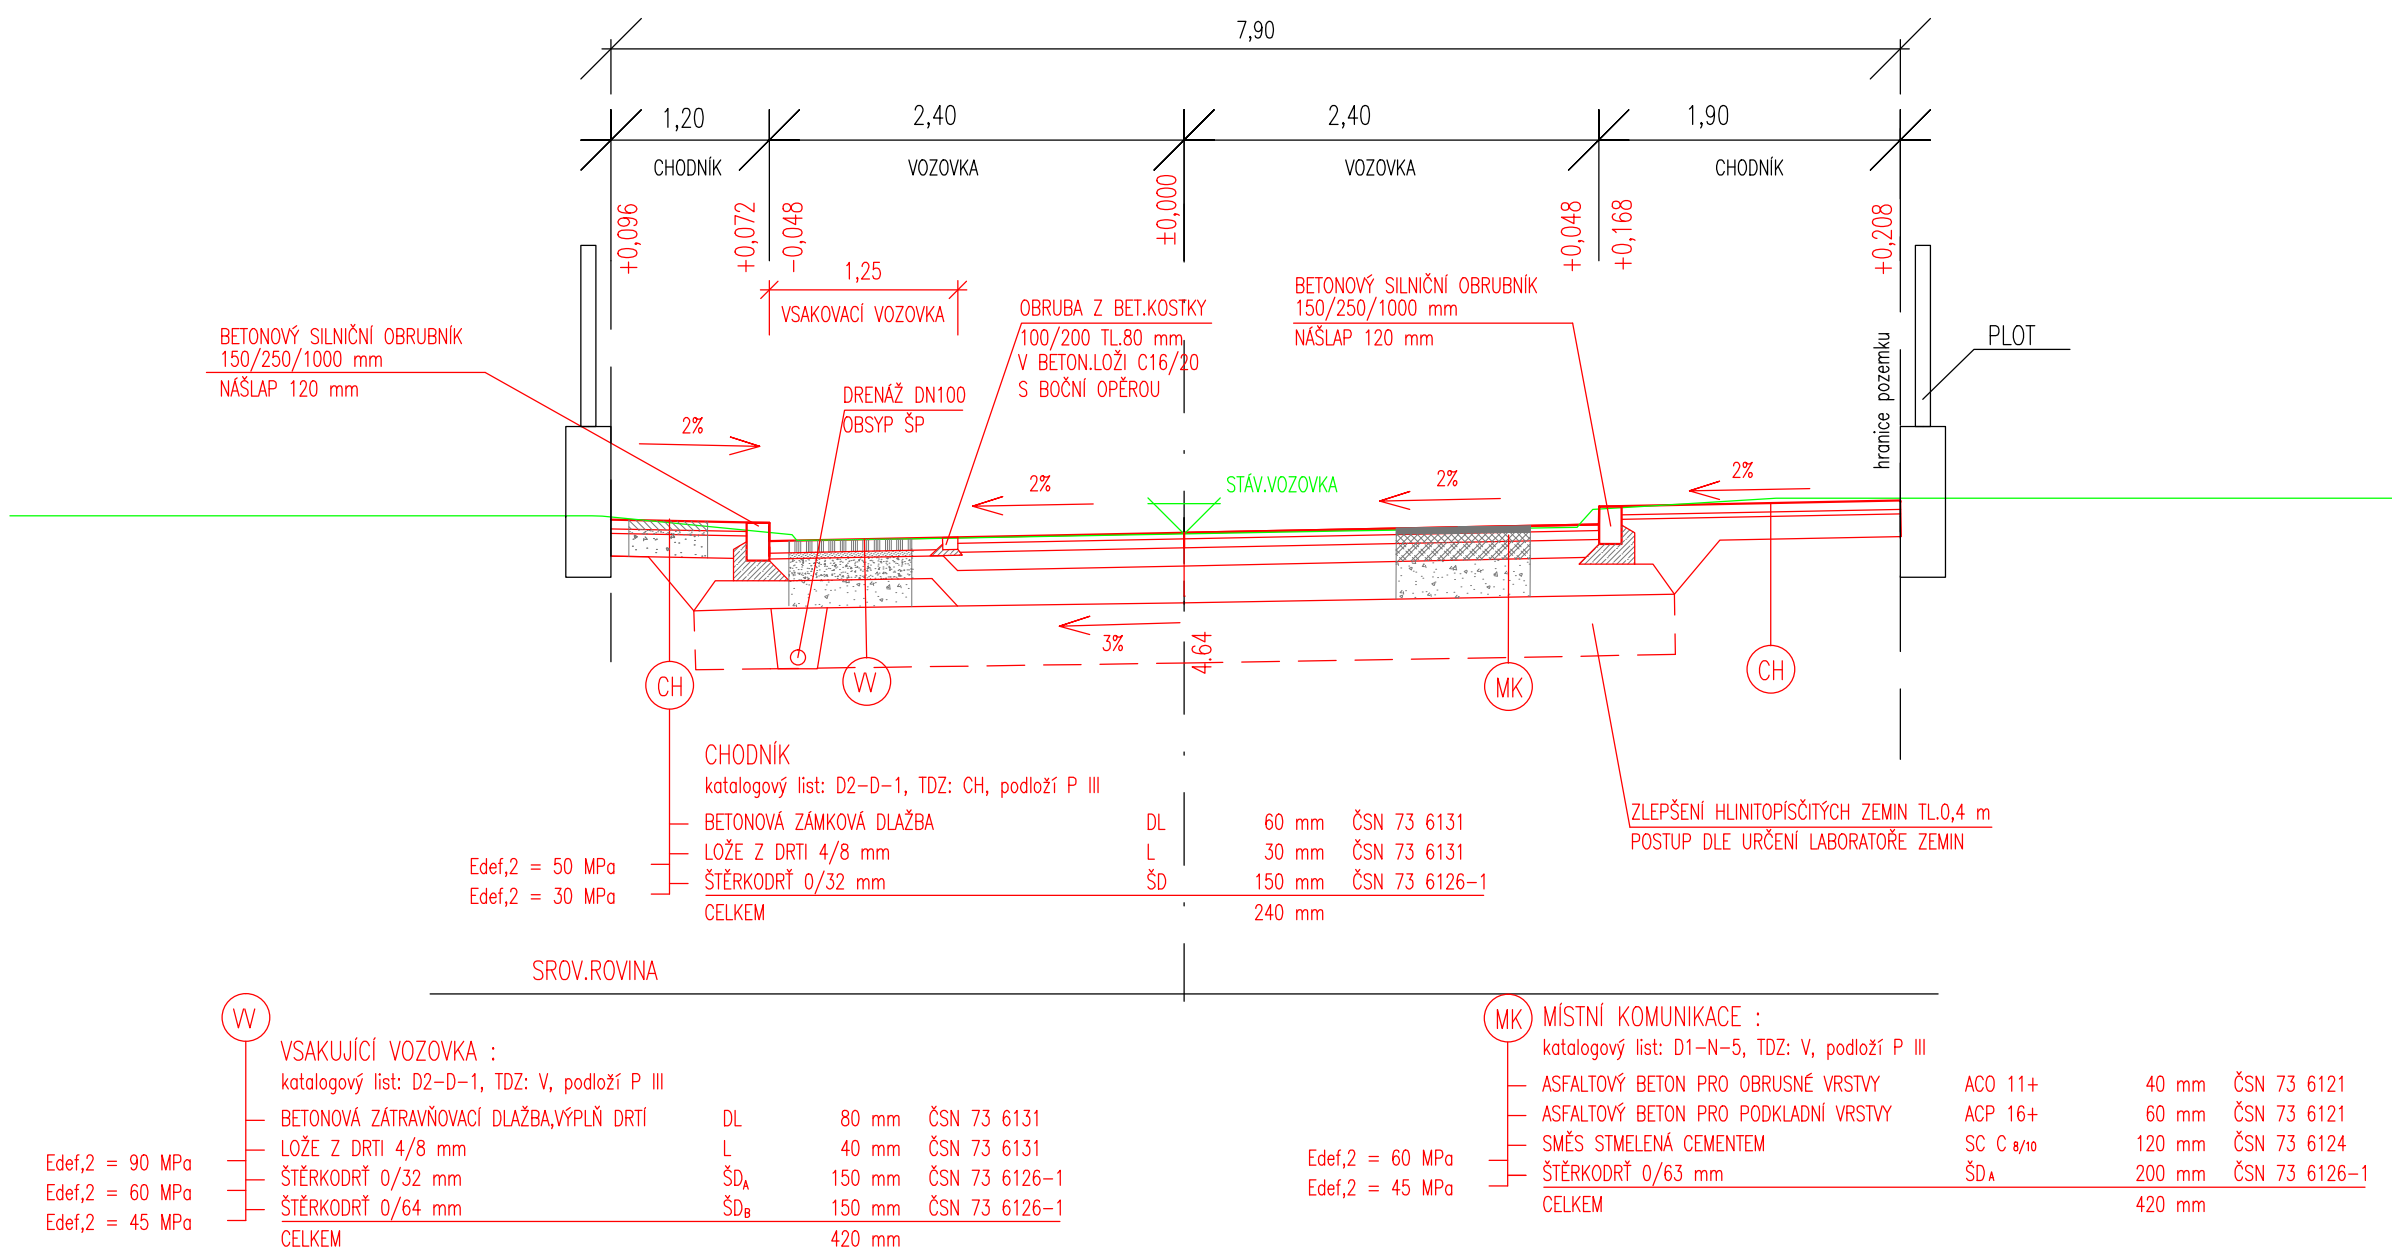


OBNOVA KOMUNIKACE, CHODNÍKŮ A OBRUBNÍKŮ V ULICI ANDĚLOVA, PRAHA-MODŘANY  
DOKUMENTACE PRO ZADÁNÍ STAVBY

GP:	<b>LUCIDA s.r.o.</b> <small>PROJEKCE A INŽENÝRING NABÍJEČSKÉHOVA 34, PRAHA 4 IČ: 268614111</small>	VRV-HIP: Ing. Josef STANKO ODP.PROJEKTANT: Ing. Josef STANKO VYPRACOVAL: Tadeáš STANKO PROFESE: komunikace ZAK. ČÍSLO: 7563-5
INVESTOR: městská část Praha 12 LOKALITA: ulice Andělova Písková ulice, Praha – Modřany Modřany	DATUM : 15.9.2018	MĚRITOK: 1:50
OBSAH: SO 100-KOMUNIKACE A CHODNÍKY VZOROVÉ ŘEZY ANDĚLOVA	ČÍSLO PŘÍLOHY: C.1.5	ČÍSLO PÁRE:

VZOROVÝ ŘEZ 1:50  
ULICE ANDĚLOVA – CHODNÍKOVÉ PŘEJEZDY

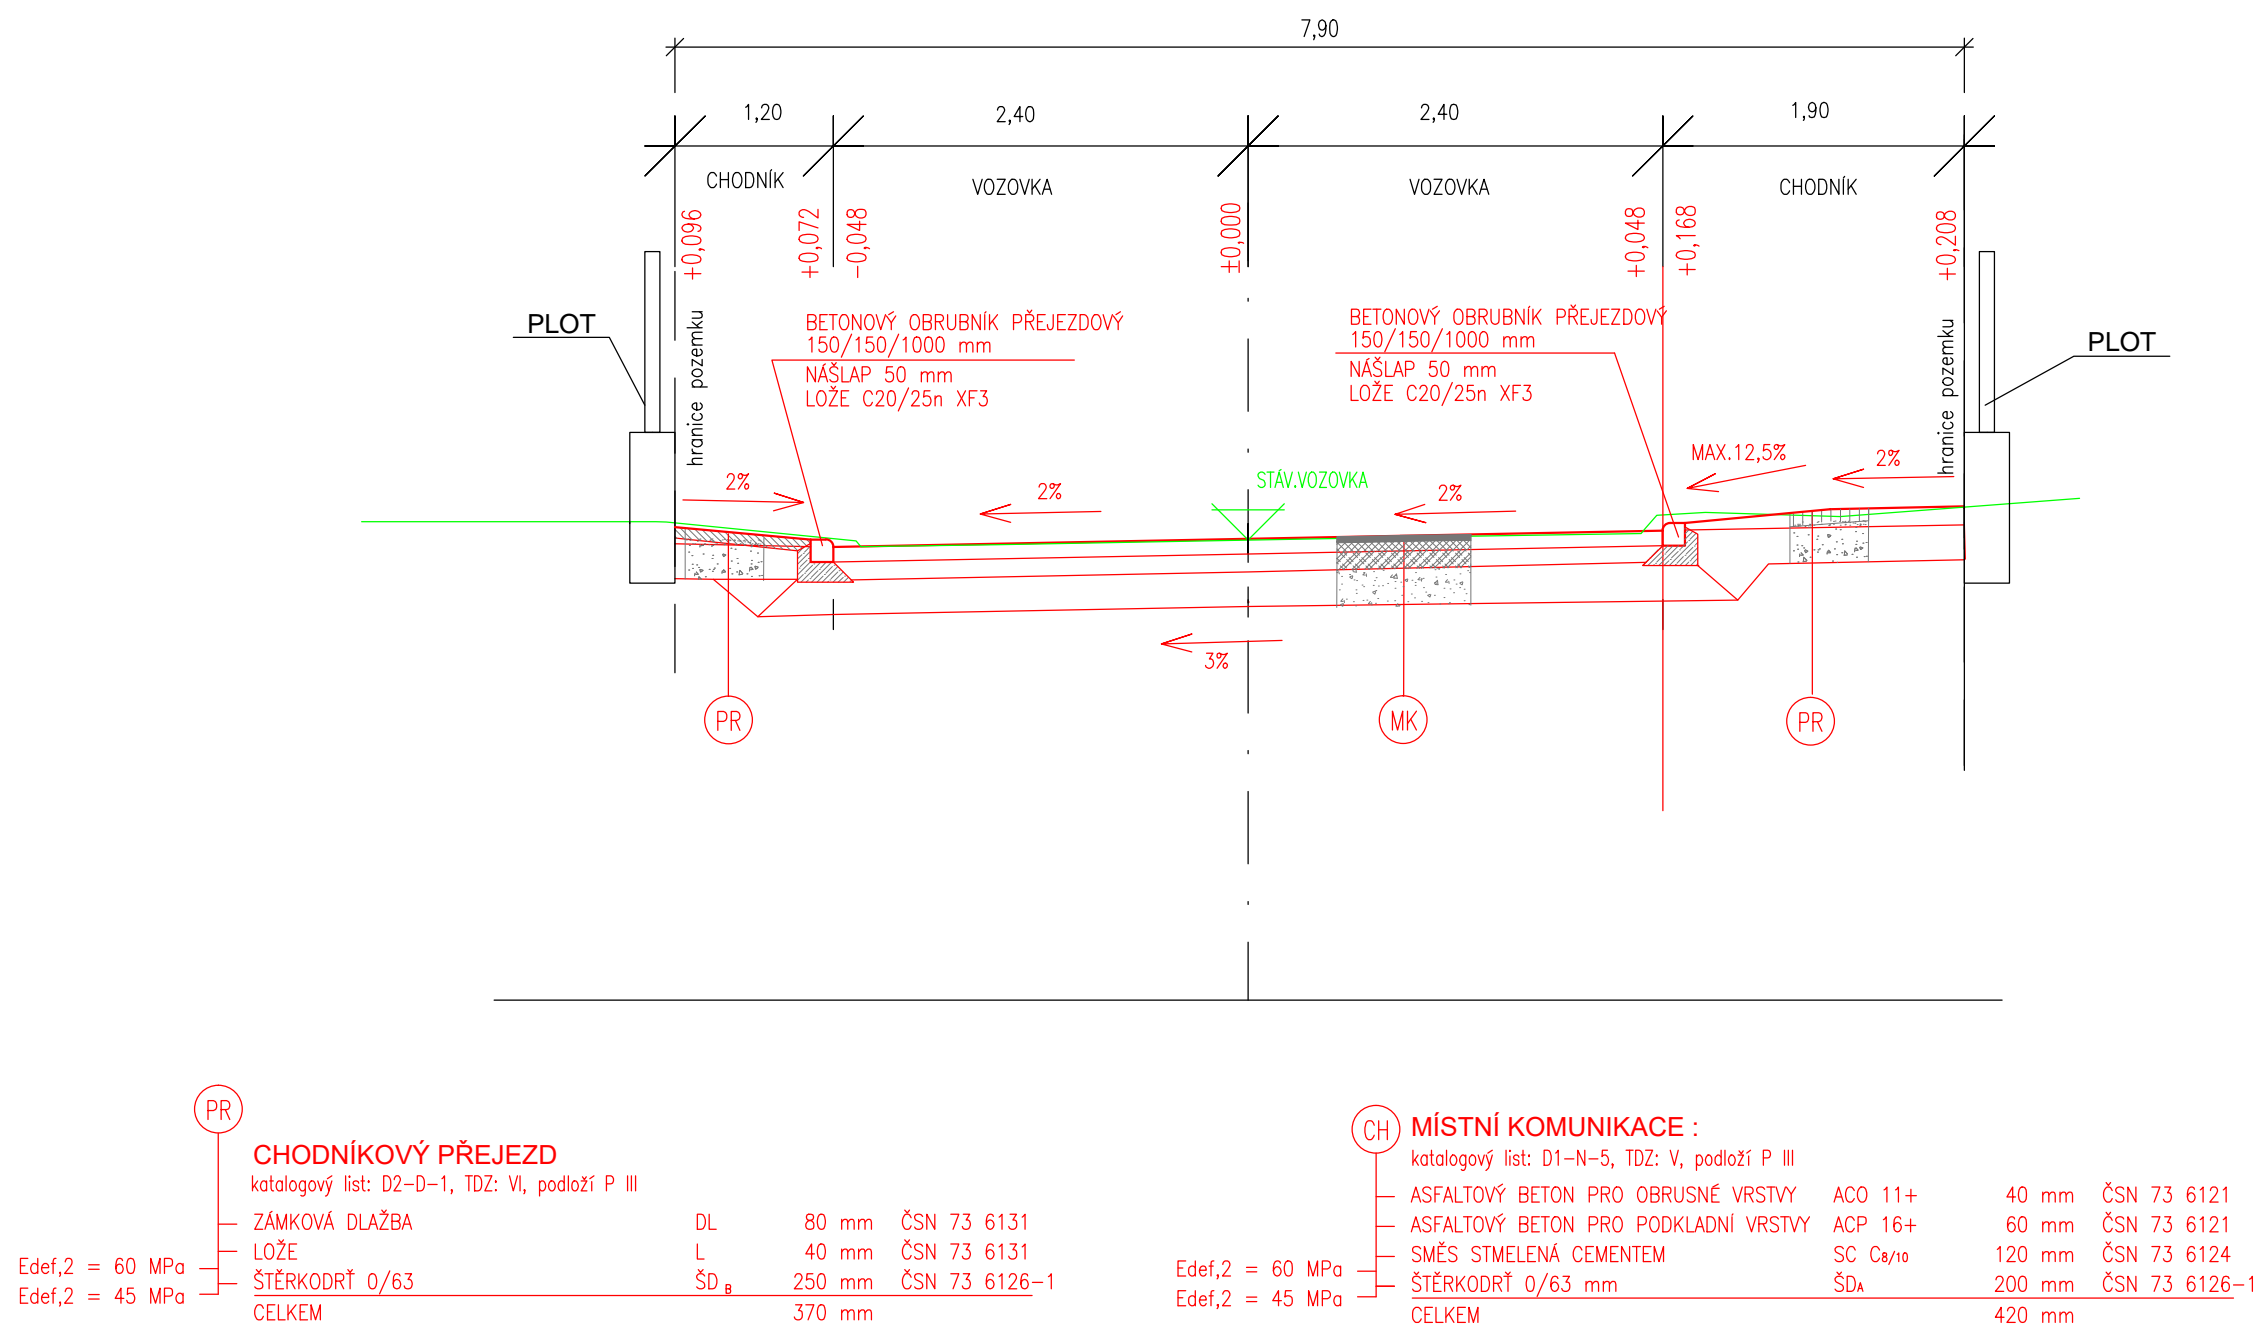

VZOROVÝ ŘEZ 1:50  
ULICE NA CIKORCE

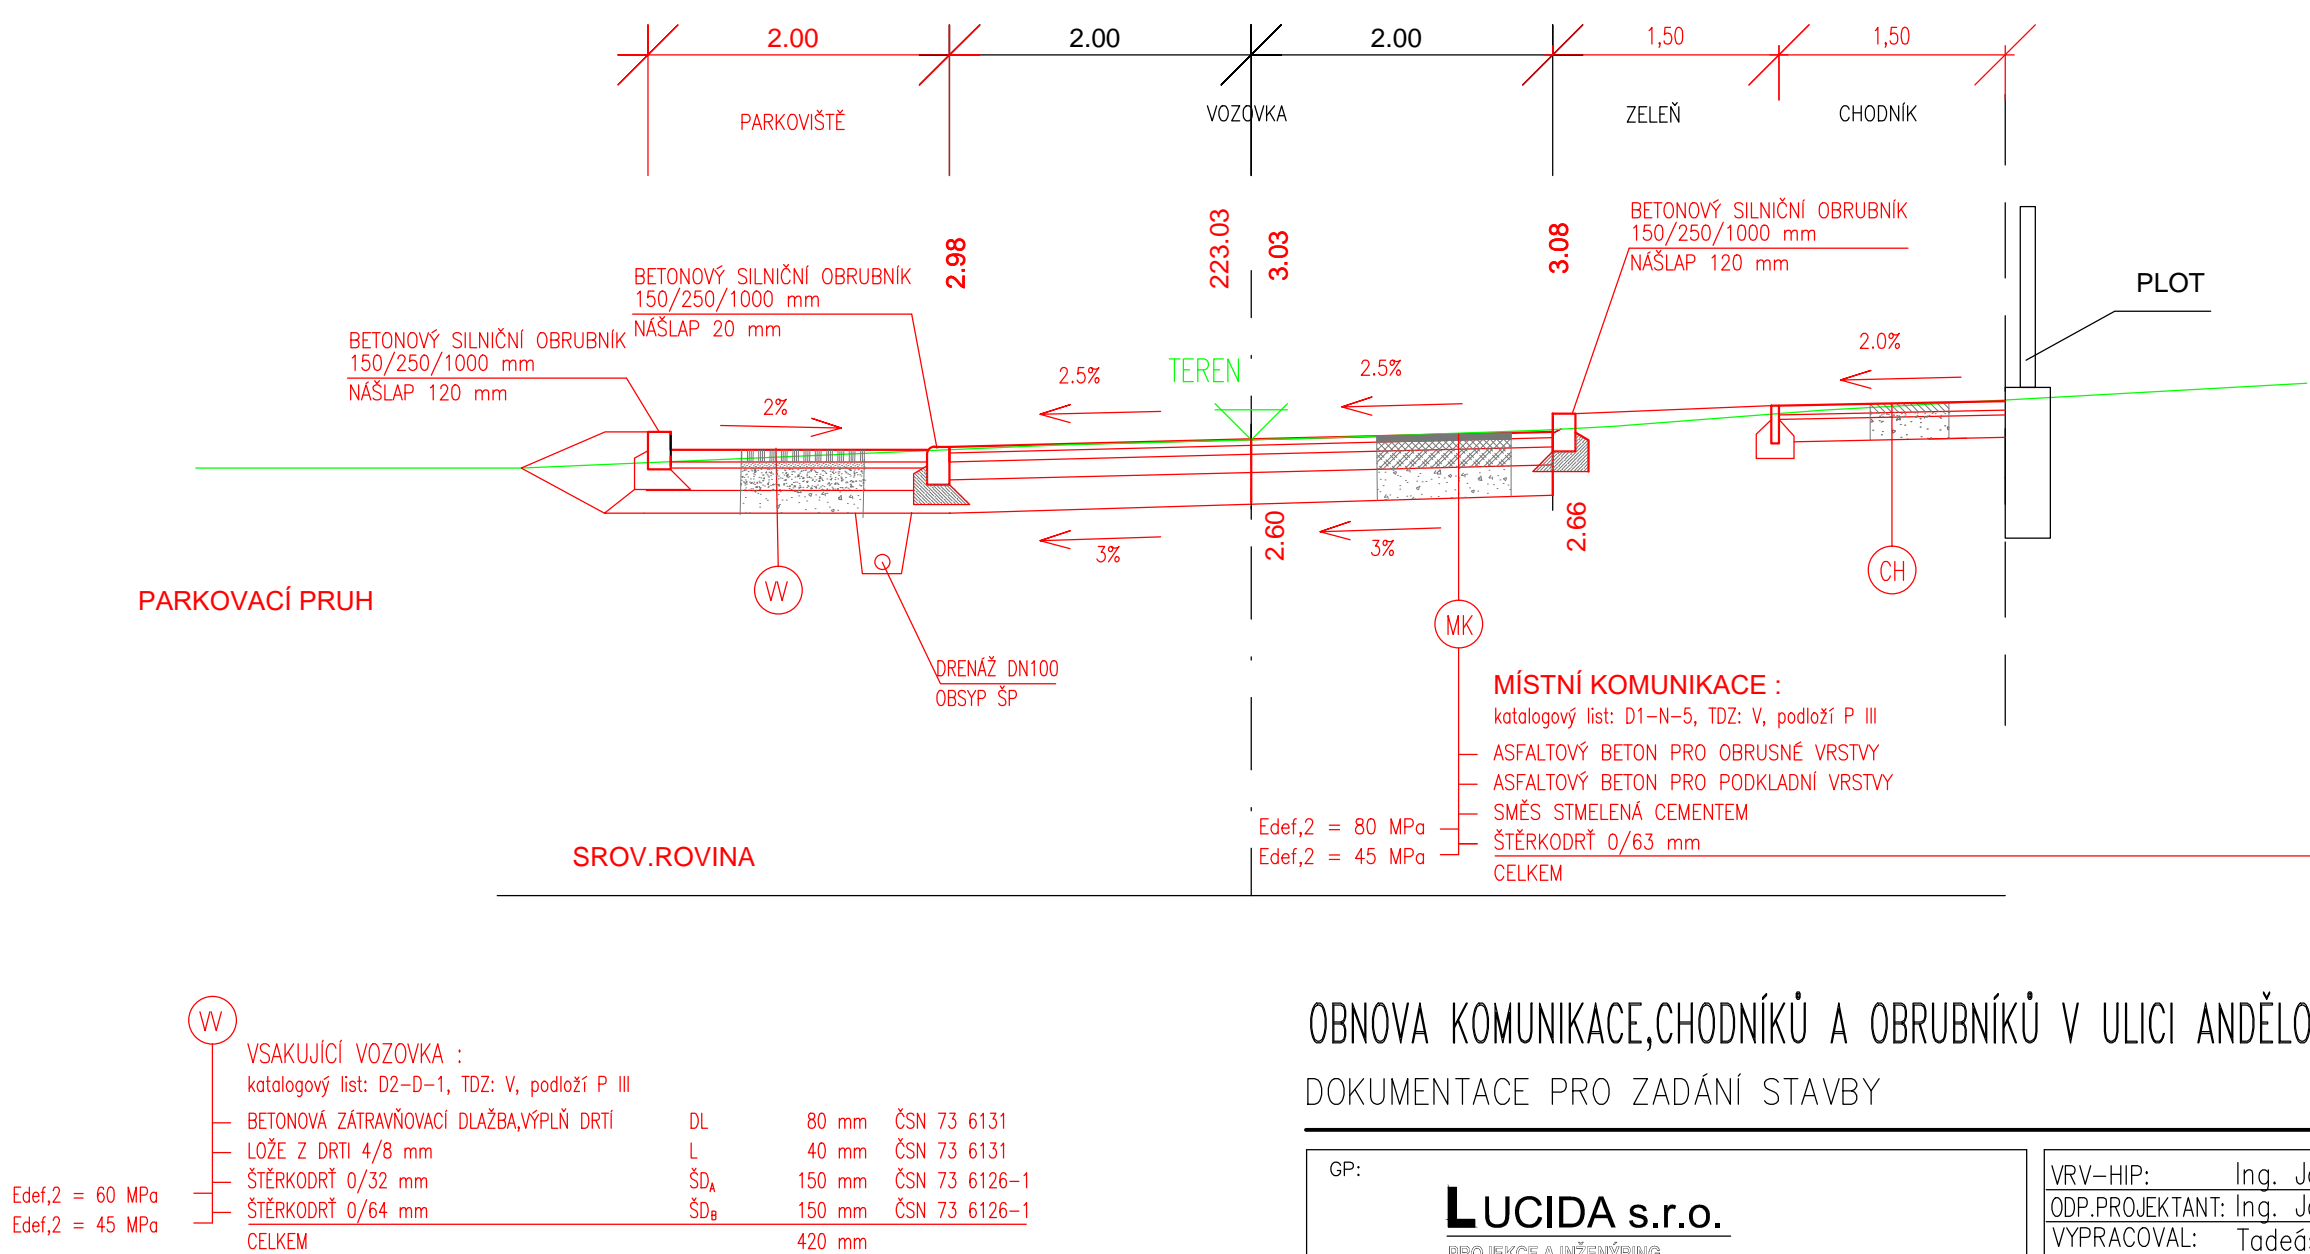

OBNOVA KOMUNIKACE, CHODNÍKŮ A OBRUBNÍKŮ V ULICI ANDĚLOVA, PRAHA-MODŘANY  
DOKUMENTACE PRO ZADÁNÍ STAVBY

GP:	<b>LUCIDA s.r.o.</b> <small>PROJEKCE A INŽENÝRING NABÍJEČSKÉHOVA 34, PRAHA 4 IČ: 268614111</small>	VRV-HIP: Ing. Josef STANKO ODP.PROJEKTANT: Ing. Josef STANKO VYPRACOVAL: Tadeáš STANKO PROFESE: komunikace ZAK. ČÍSLO: 7563-5
INVESTOR: městská část Praha 12 LOKALITA: ulice Andělova Písková ulice, Praha – Modřany Modřany	DATUM : 15.9.2018	MĚRITOK: 1:50
OBSAH: SO 100-KOMUNIKACE A CHODNÍKY VZOROVÉ ŘEZY NA CIKORCE	ČÍSLO PŘÍLOHY: C.1.6	ČÍSLO PÁRE: