


SITUACE – ULICE ANDĚLOVA, NA CIKORCE – 1:500

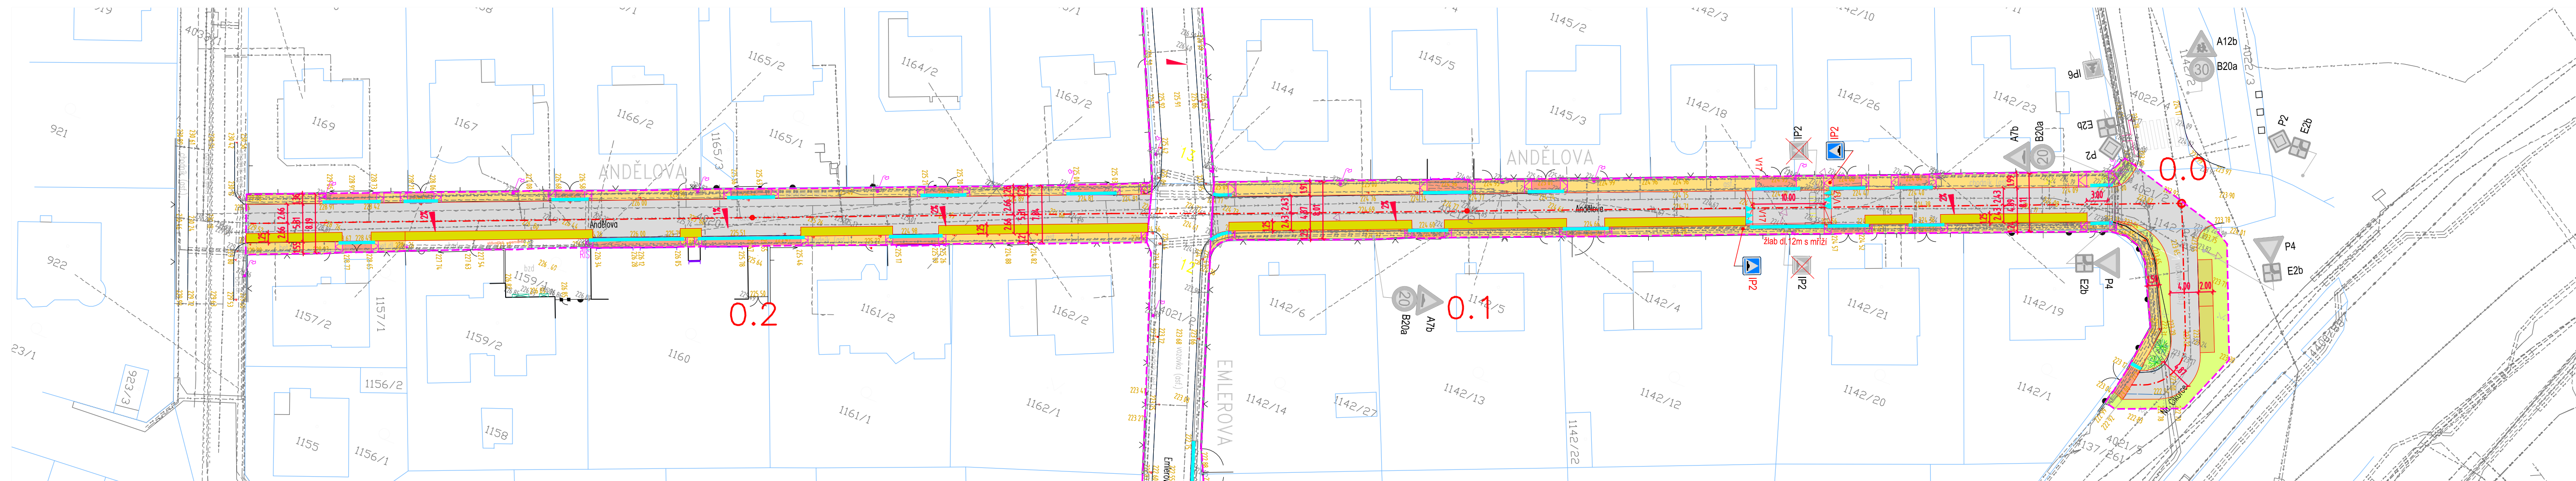

LEGENDA SÍTÍ

- STÁVAJÍCÍ VODOVODNÍ POTRUBÍ PITNÉ VODY PODZEMNÍ
STÁVAJÍCÍ PLYNOVODNÍ POTRUBÍ NÍZKOTLAKÉ PODZEMNÍ
STÁVAJÍCÍ JEDNOTNÁ KANALIZACE PODZEMNÍ
STÁVAJÍCÍ SILOVÉ VEDENÍ NÍZKÉHO NAPĚTÍ PODZEMNÍ
STÁVAJÍCÍ SLABOPROUDÉ VEDENÍ PODZEMNÍ
STÁVAJÍCÍ TEPELNÉ POTRUBÍ PODZEMNÍ
STÁVAJÍCÍ SLABOPROUDÉ VEDENÍ NADZEMNÍ

LEGENDA POVRCHŮ :

- | | |
|---|--|
|  | ASFALTOVÝ POVRCH VOZOVKY
TL.420 mm |
|  | BETONOVÁ DLAŽBA CHODNIKU
TL. 240 mm |
|  | ZATRAVŇOVACÍ DLAŽBA VSAKOVACÍCH PLOCH
PLOCH TL.420 mm |
|  | OZELENĚNÍ A ZATRAVNĚNÍ
ORNICE TL.100 mm |
|  | ZÁMKOVÁ DLAŽBA HMATNÁ
TL. PODLE UMÍSTĚNÍ |

OBNOVA KOMUNIKACE, CHODNÍKŮ A OBRUBNÍKŮ V ULICI ANDĚLOVA, PRAHA-MODŘANY

DOKUMENTACE PRO ZADÁNÍ STAVBY ZHOTOVITELI

GP: **LUCIDA s.r.o.**
 PROMERCE A INŽENÝRING
 MAJE CHILKOVÉ 34, PRAHA 4
 tel./fax: 244016111

VRV-H
 ODP. PR
 VYPRAC
 PROFES
 ZAK. C

INVESTOR: městská část Praha 12 **LOKALITA:** ulice Andělova
 Písková ulice, Praha – Modřany Modřany

VRV-HIP:	Ing. Josef STANKO
ODP.PROJEKTANT:	Ing. Josef STANKO
VYPRACOVAL:	Tadeáš STANKO
PROFESE:	kommunikace
ZAK. ČÍSLO:	7563-5

DATUM :	MÉRITKO:
15.9.2018	1:500

ČÍSLO PŘÍLOHY: B.2.