



DETAIL ÚPRAVY V MÍSTĚ UKONČENÍ CHODNÍKU M 1:20
S VAROVNÝM PÁSEM Z RELIÉFNÍ DLAŽBY
VAROVNÝ PÁS MUSÍ BÝT V KONTRASTNÍ BARVĚ VŮČI CHODNÍKU

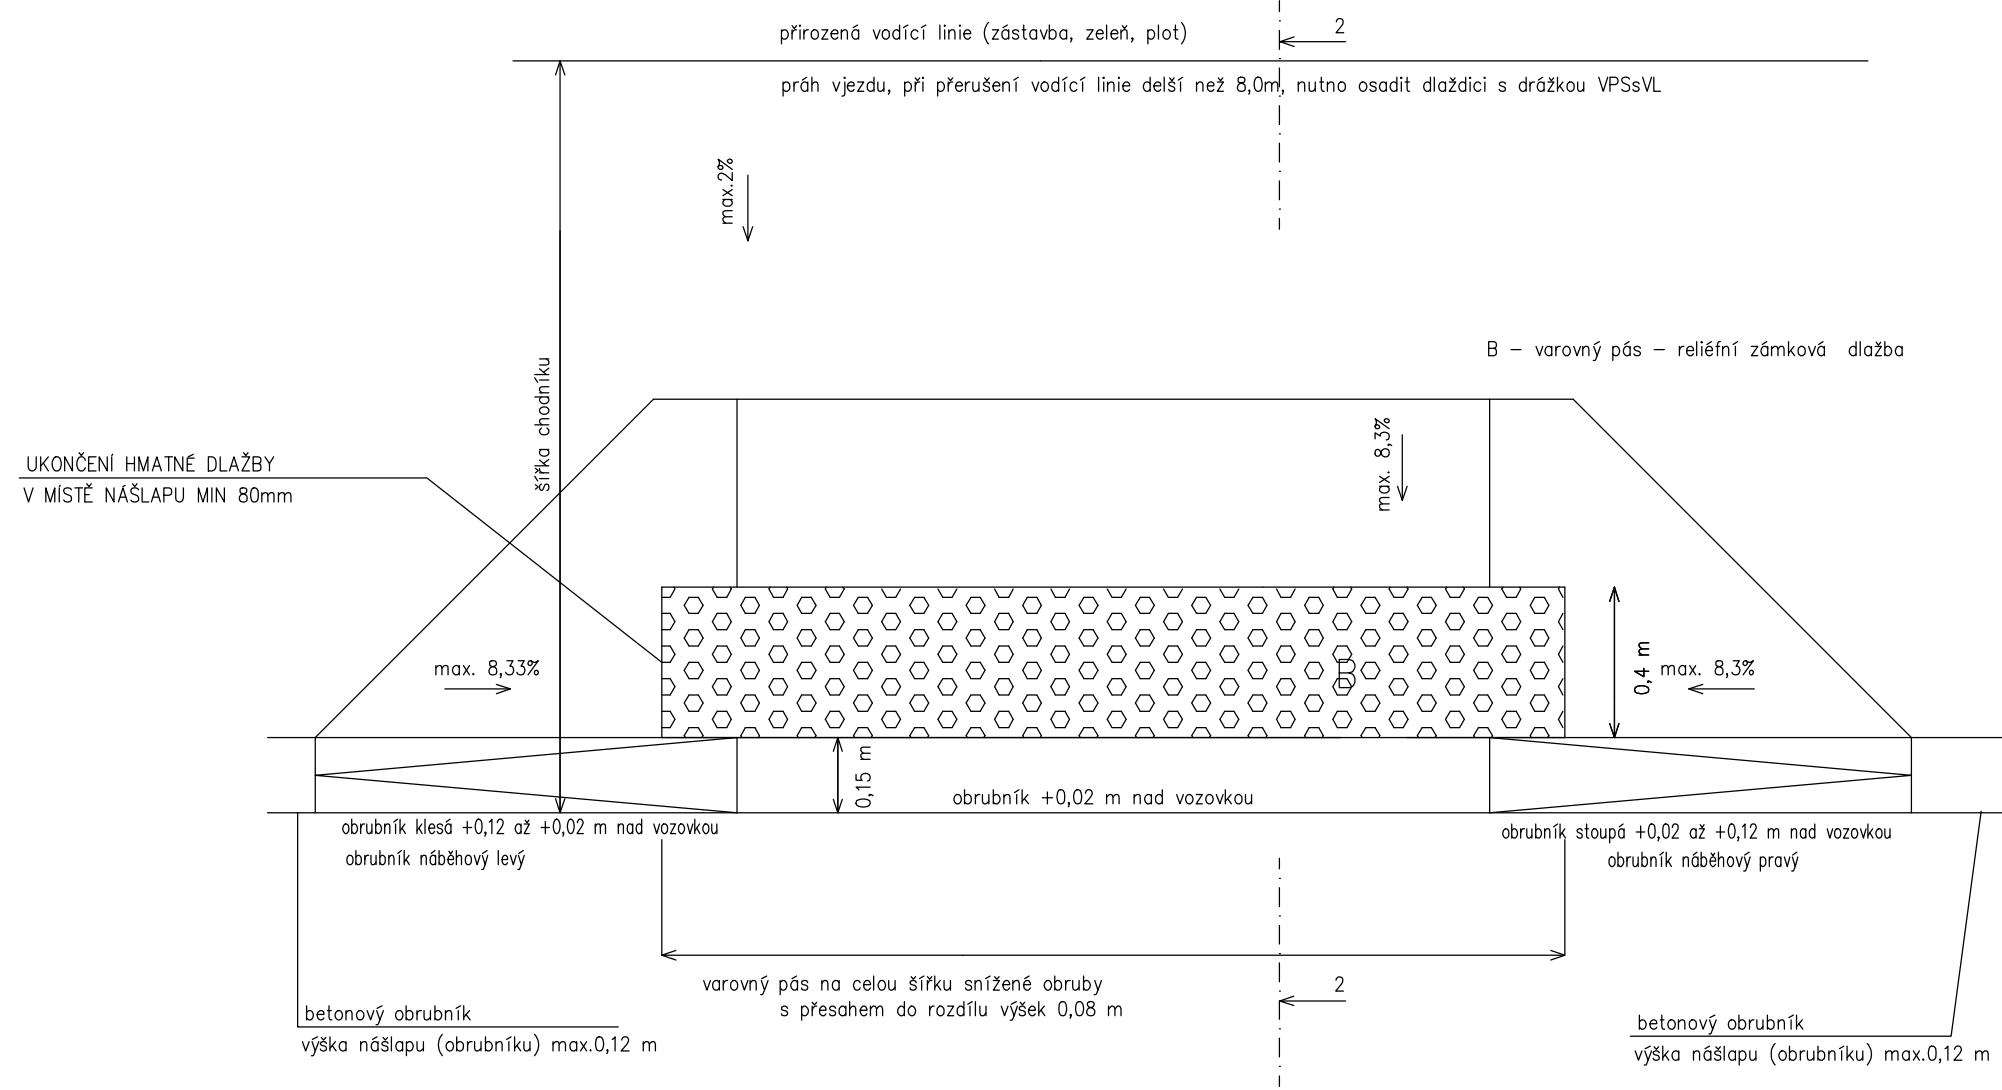

PŘÍČNÝ ŘEZ UKONČENÍM CHODNÍKU (2-2) M 1:20
Z reliéfní zámkové dlažby

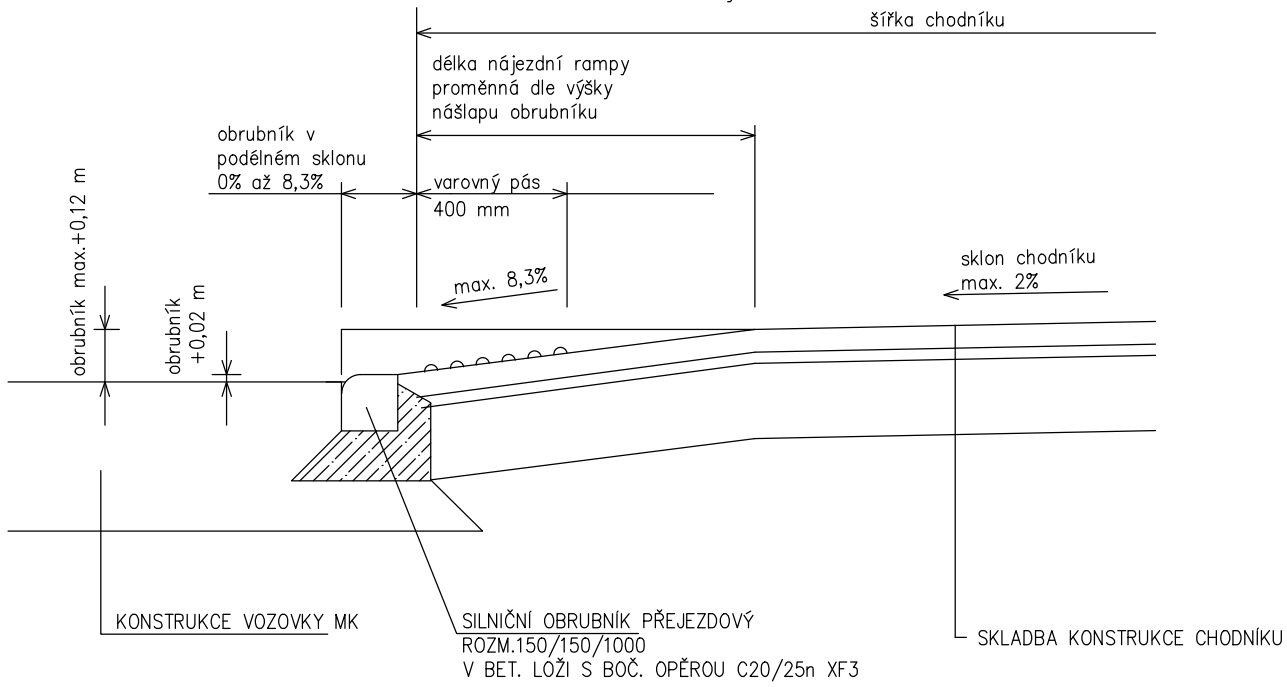

OBNOVA KOMUNIKACE,CHODNÍKŮ A OBRUBNÍKŮ V ULICI ANDĚLOVA
DOKUMENTACE PRO ZADÁNÍ STAVBY

GP: LUCIDA s.r.o. PROJEKCE A INŽENÝRING MARIE CIBULKOVÉ 34,PRAHA 4 tel./fax: 244014111		VRV-HIP: Ing. Josef STANKO	
		ODP.PROJEKTANT: Ing. Josef STANKO	
		VYPRACOVAL: Ing. Lukáš RÁCZ	
		PROFESE: komunikace	
		ZAK. ČÍSLO: 7563-5	
INVESTOR: MČ Praha 12 Písková ulice Praha – Modřany		LOKALITA:ulice Andělova	
		DATUM : 15.9.2018	MĚŘÍTKO: 1: 20
OBSAH: SO 100-KOMUNIKACE A CHODNÍKY DETAIL BEZBARIEROVÉ ÚPRAVY UKONČENÍ		ČÍSLO PŘÍLOHY: C.1.9	ČÍSLO PARÉ: