


KOORDINAČNÍ SITUAČNÍ VÝKRES 1:300

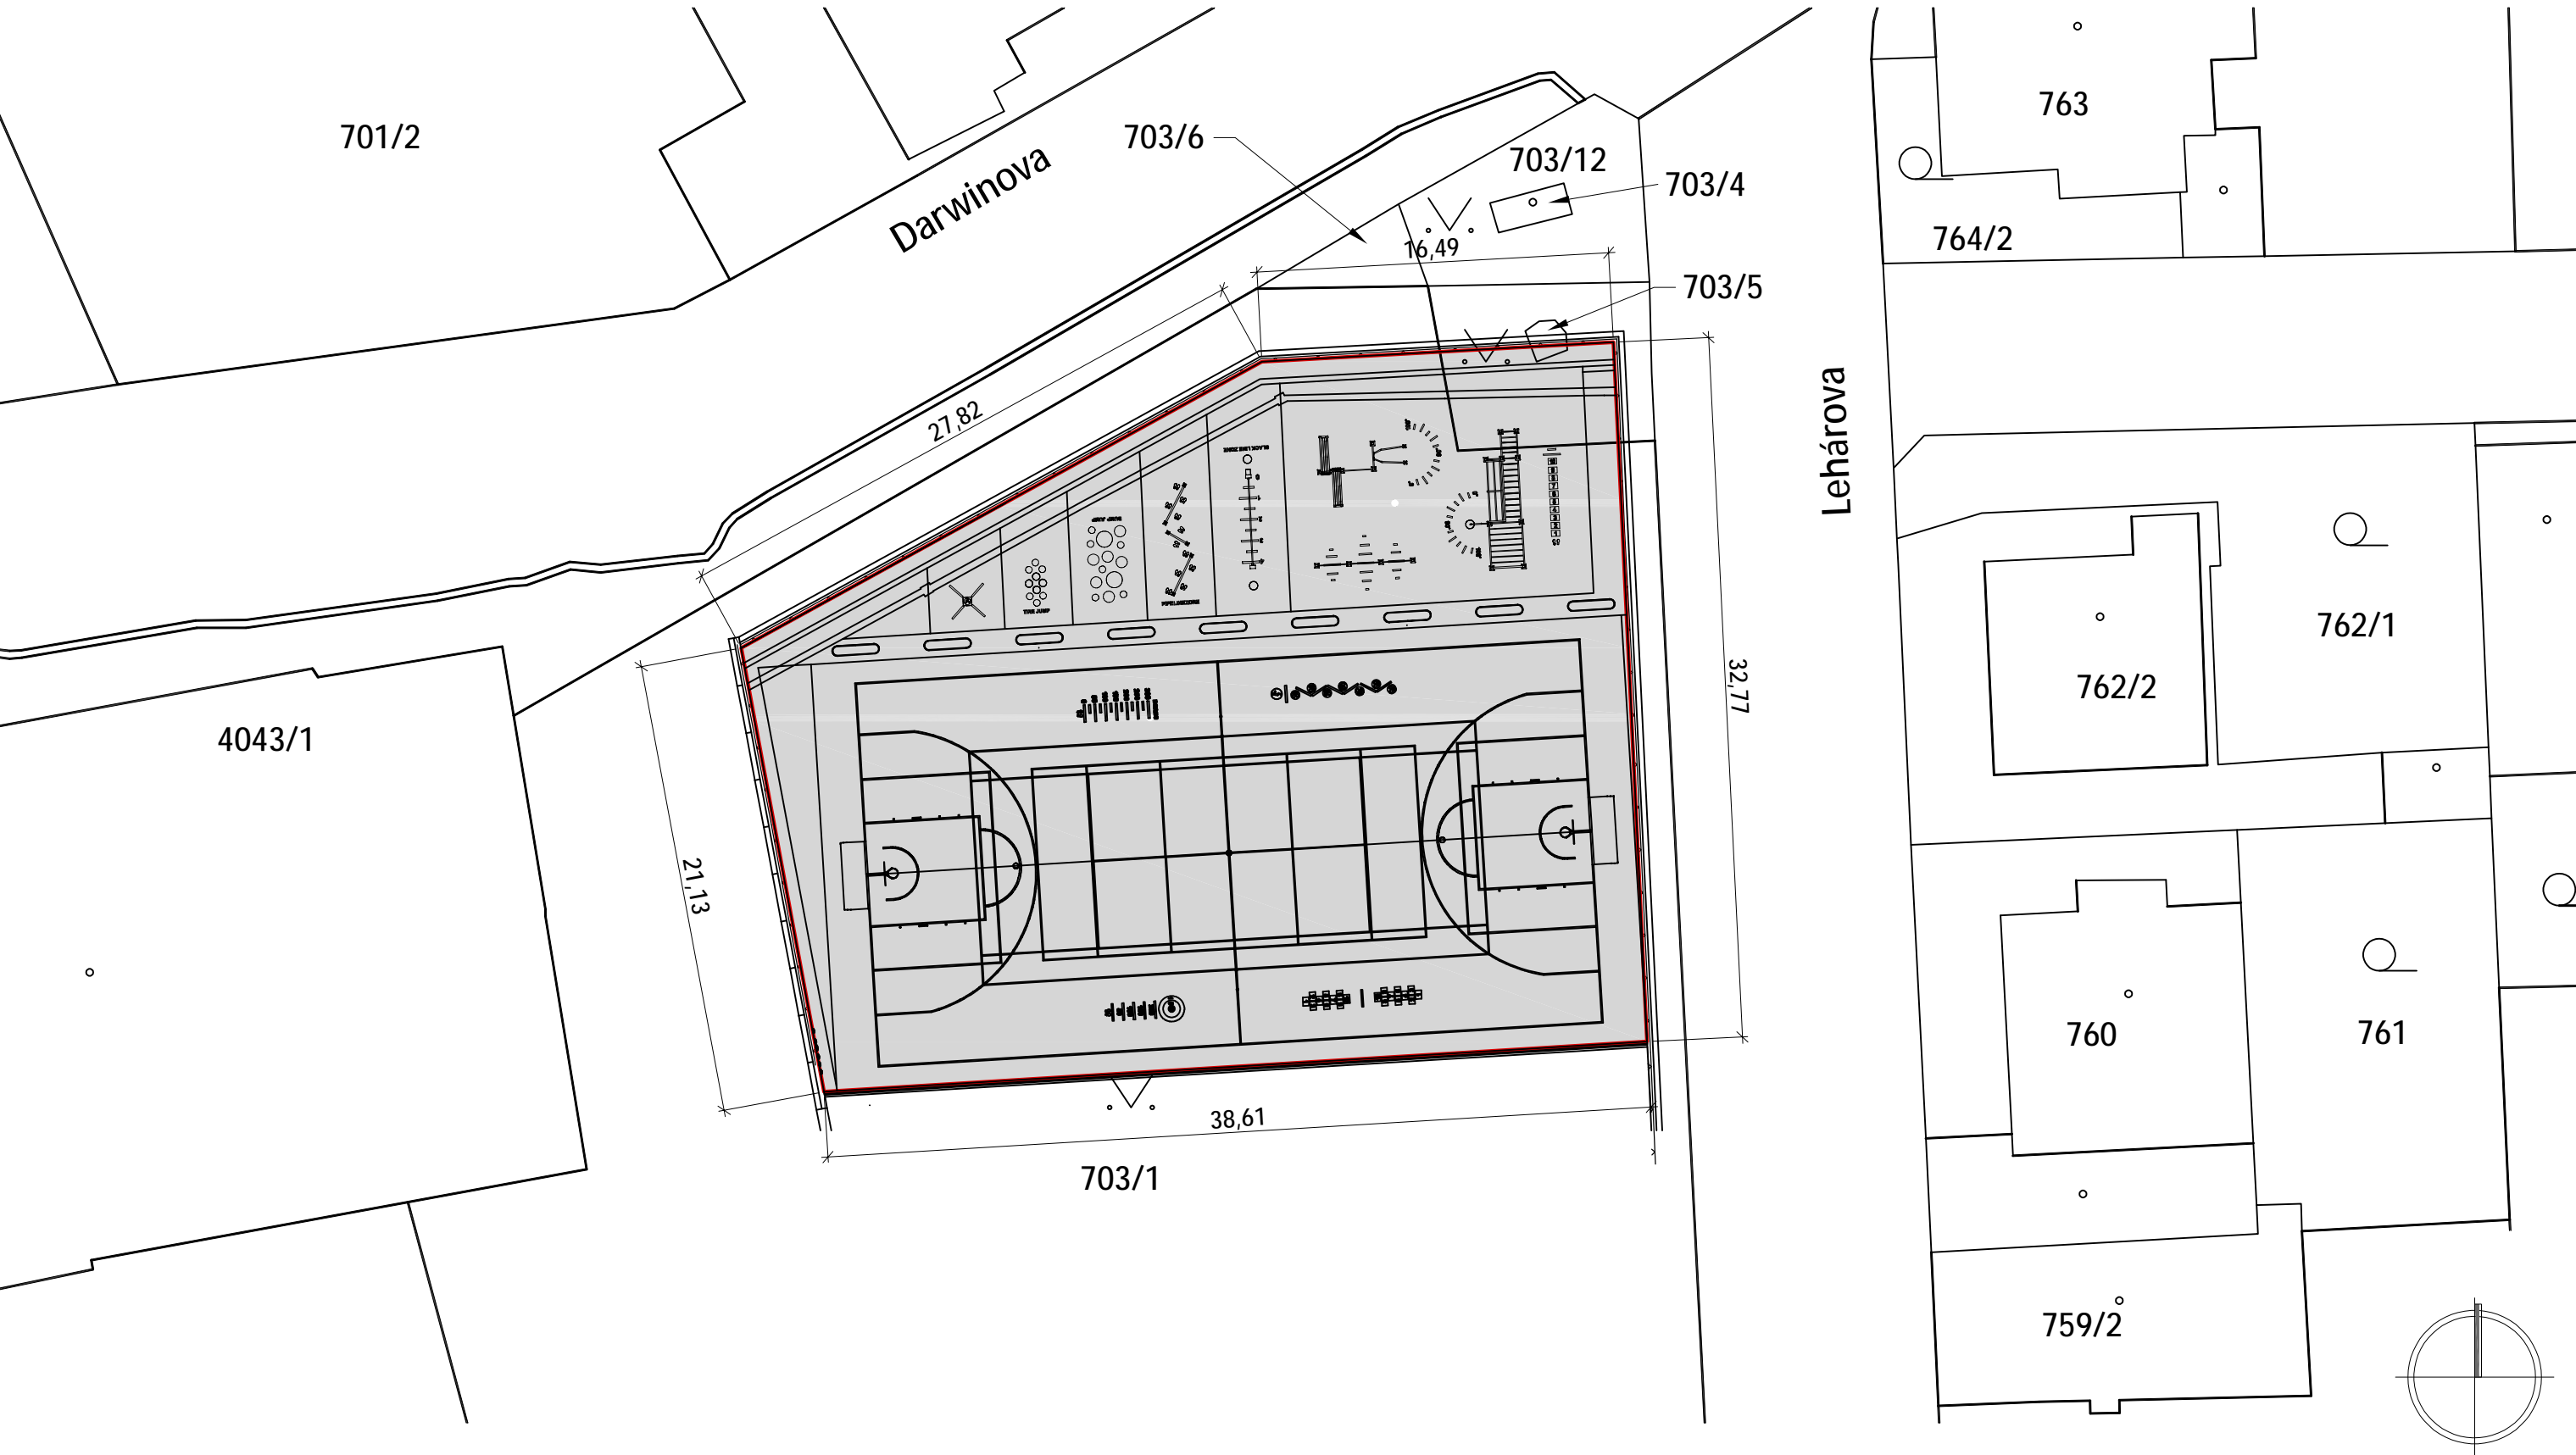

| | | | | | | | | | | | | | | |
|---|--|-----|--|--|--|--|--|-------------------------------------|---------------------------------|---------|-----------------|---------------|-----------------|--------|
| NÁZEV A ADRESA STAVBY / Project name | | Bpv | | INVESTOR | GENERÁLNÍ PROJEKTANT / General designer | PROJEKTANT ČÁSTI / Designer of part | | STUPEŇ / Stage | OBSAH VÝKRESU / Drawing Content | | | | | |
| Rekonstrukce střechy tělocvičny a hřiště ZŠ T.G.Masaryka v Praze 12 Modřanská 1375/10a, 143 00 Praha 12 parc.č. 703/1 a 703/2 kat. území: Modřany | | | | Městská část Praha 12 Generála Šišky 2375/6 143 00 Praha 4 - Modřany IČ: 00231151 | A6 atelier, s.r.o. Patočkova 978/20, 169 00 Praha 6 IČ: 039 85 610 Kancelář: Na Petřínách 55, 162 00 Praha 6 Tel.: +420 777 607 027 jan.mudra@seznam.cz | A6 atelier, s.r.o. Patočkova 978/20, 169 00 Praha 6 IČ: 039 85 610 Kancelář: Na Petřínách 55, 162 00 Praha 6 Tel.: +420 777 607 027 jan.mudra@seznam.cz | | DOKUMENTACE PRO PROVÁDĚNÍ STAVBY | KOORDINAČNÍ SITUAČNÍ VÝKRES | | | | | |
| | | | | | | | | | MĚŘÍTKO / Scale: | | FORMÁT VÝKRESU: | | AKTUÁLNÍ DATUM: | |
| | | | | | | | | 1:300 | | 2 x A4 | | 6.4.2022 | | |
| ČÁST DOKUMENTACE - PROFESE / Part documentation | | | | | | | | | DATUM 1. VYDÁNÍ: | | 26.4.2022 | | | |
| SITUAČNÍ VÝKRESY | | | | | | | | | AKCE: | STUPEŇ: | PROFESE: | VÝKRES ČÍSLO: | | INDEX: |
| | | | | | | | | | TGM_HR | DPS | C | 03 | | |