


SITUAČNÍ VÝKRES ŠIRŠÍCH VZTAHŮ 1:2000

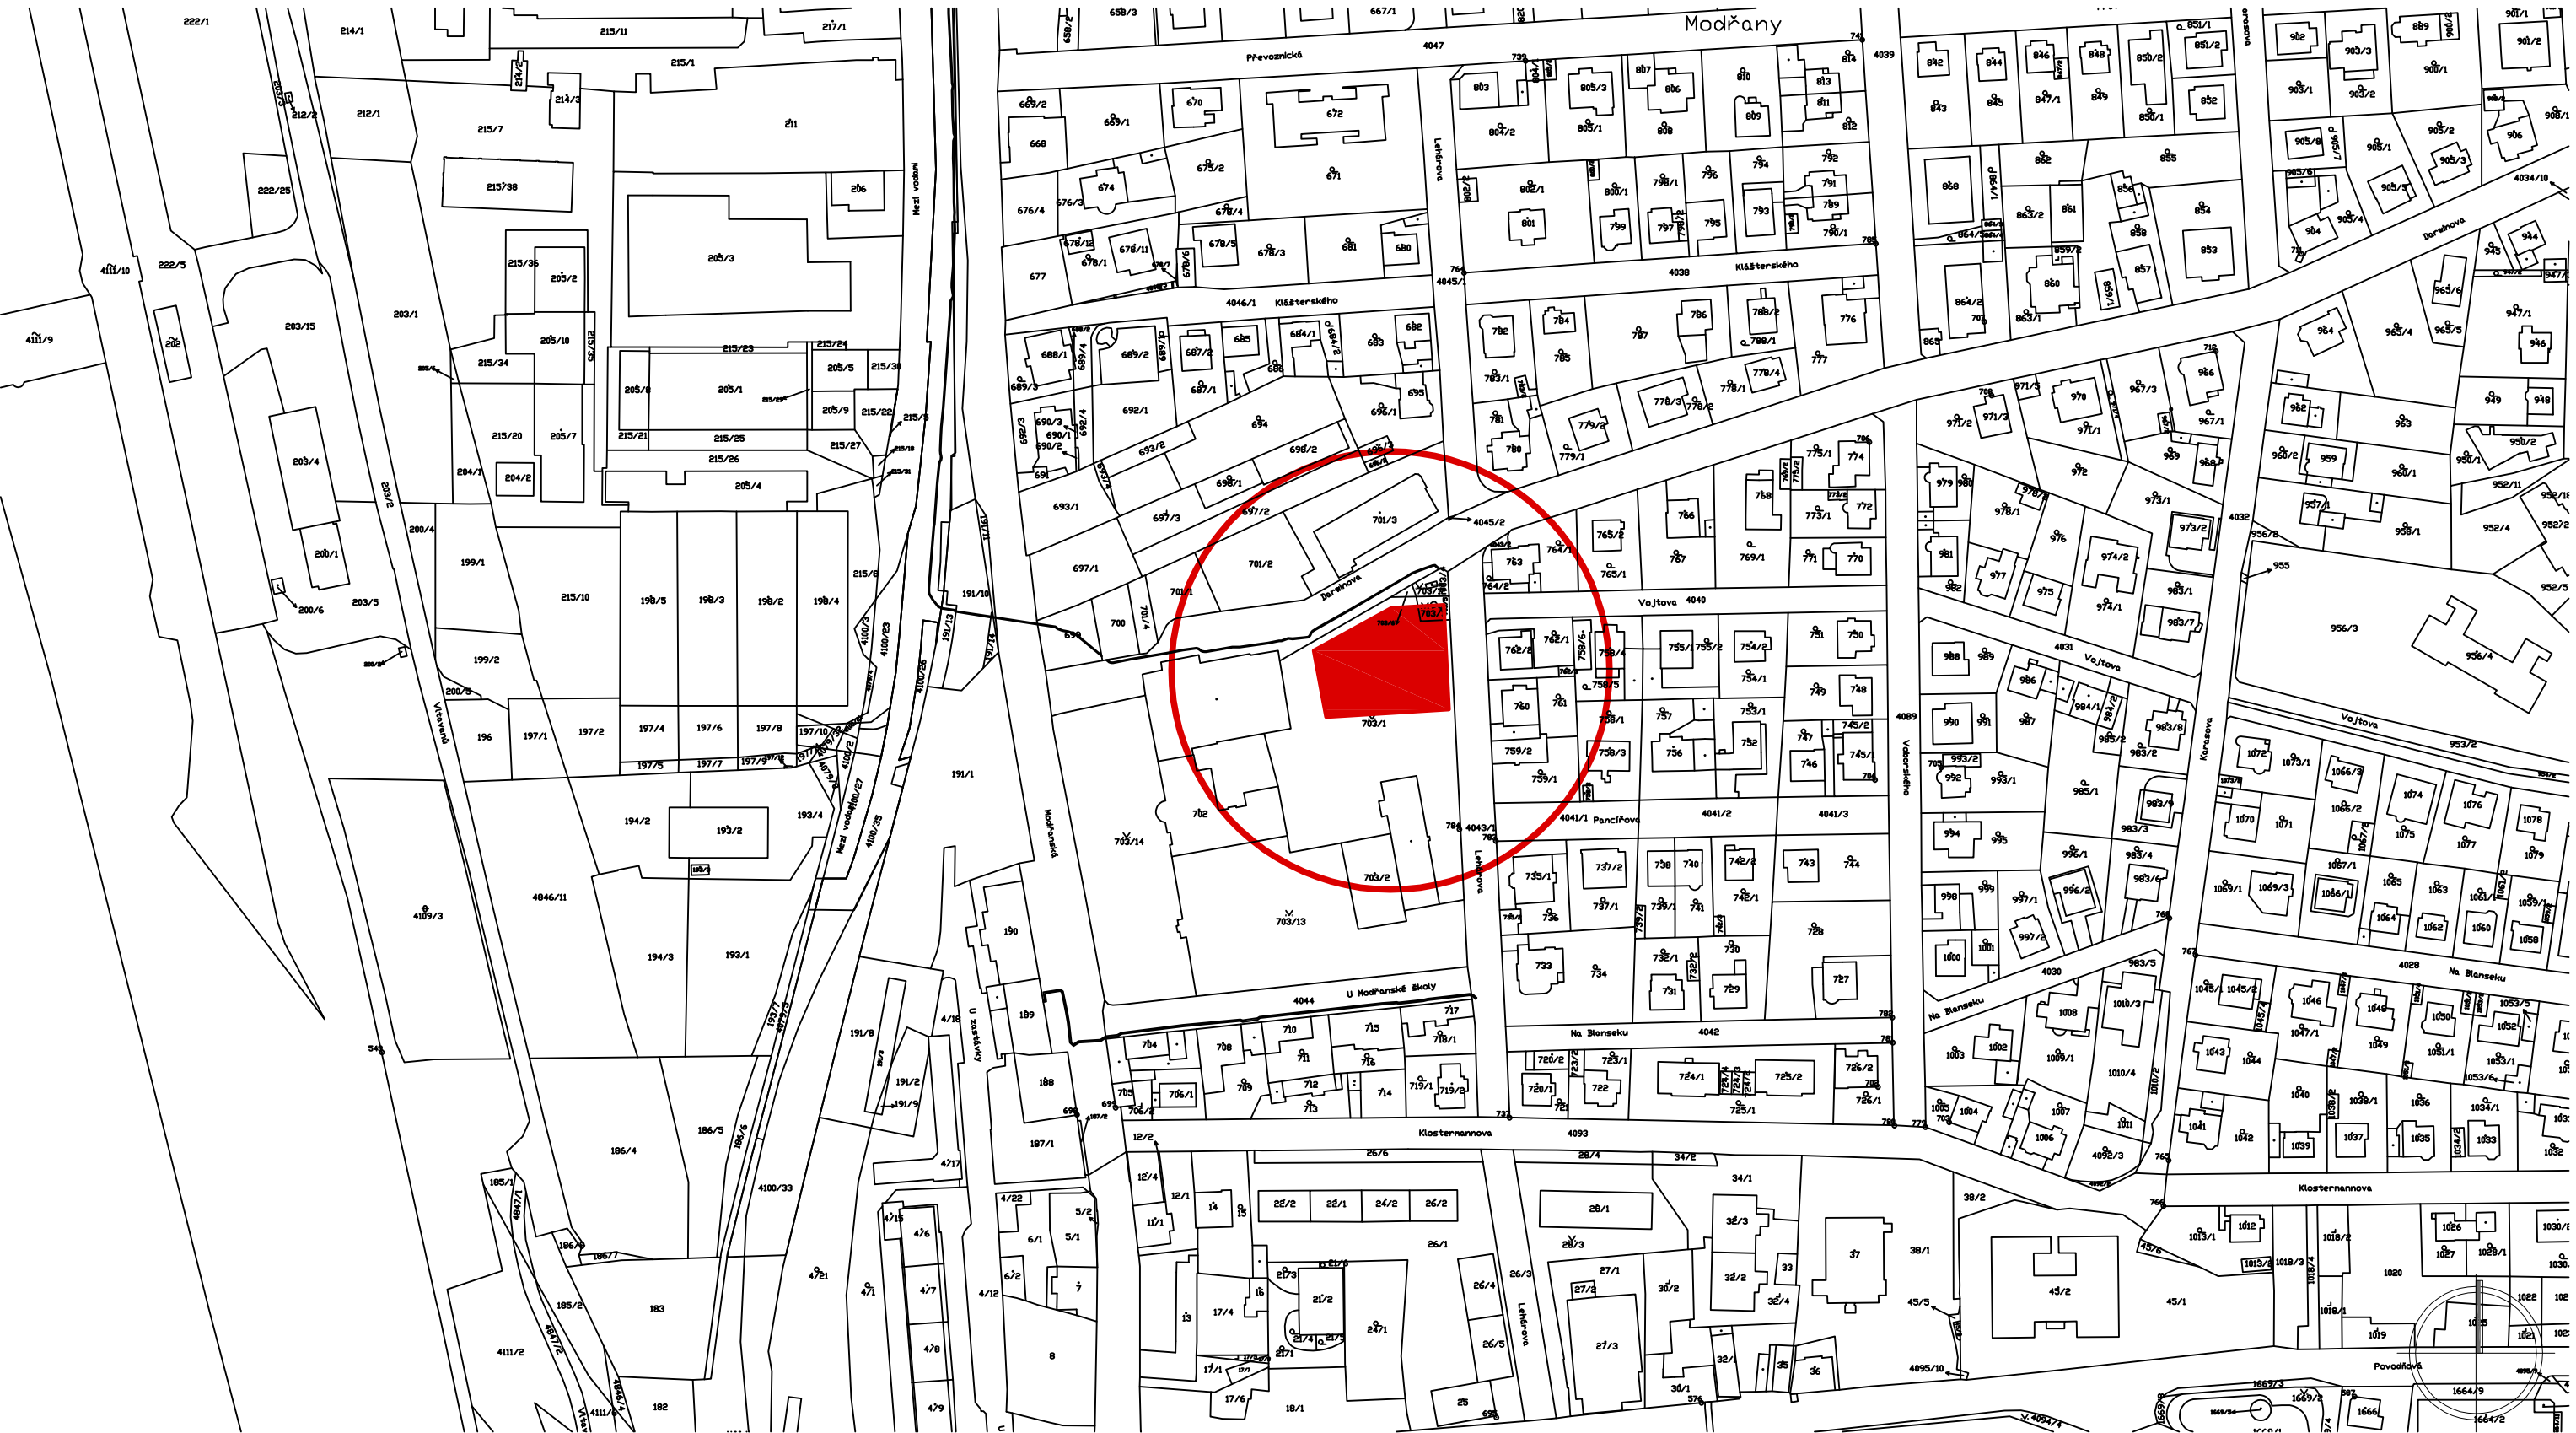

NÁZEV A ADRESA STAVBY / Project name		Bpv	INVESTOR	GENERÁLNÍ PROJEKTANT / General designer		PROJEKTANT ČÁSTI / Designer of part		STUPEŇ / Stage		OBSAH VÝKRESU / Drawing Content					
Rekonstrukce střechy tělocvičny a hřiště ZŠ T.G.Masaryka v Praze 12 Modřanská 1375/10a, 143 00 Praha 12 parc.č. 703/1 a 703/2 kat. území: Modřany			Městská část Praha 12 Generála Šišky 2375/6 143 00 Praha 4 - Modřany IČ: 00231151	A6 atelier, s.r.o. Patočkova 978/20, 169 00 Praha 6 IČ: 039 85 610 Kancelář: Na Petřinách 55, 162 00 Praha 6 Tel.: +420 777 607 027 jan.mudra@seznam.cz	A6 atelier, s.r.o. Patočkova 978/20, 169 00 Praha 6 IČ: 039 85 610 Kancelář: Na Petřinách 55, 162 00 Praha 6 Tel.: +420 777 607 027 jan.mudra@seznam.cz		DOKUMENTACE PRO PROVÁDĚNÍ STAVBY		SITUAČNÍ VÝKRES ŠIRŠÍCH VZTAHŮ						
							ČÁST DOKUMENTACE - PROFESE / Part documentation		MĚŘÍTKO / Scale:		FORMÁT VÝKRESU:		AKTUÁLNÍ DATUM: 6.4.2022		KOPIE:
									1:2000		2 x A4		DATUM 1. VYDÁNÍ: 26.4.2022		
							SITUAČNÍ VÝKRESY		AKCE:	STUPEŇ:	PROFESE:	VÝKRES ČÍSLO:	INDEX:		
		TGM_HR	DPS	C	01										

AUTOREM TÉTO PROJEKTOVÉ DOKUMENTACE JE ING. ARCH. JAN MUDRA, 338 01 HOLOUBKOV 81, TEL. 777 807 027, ČKA 3150, TATO PROJEKTOVÁ DOKUMENTACE JE CHRÁNĚNA VE VŠECH SVÝCH ČÁSTECH AUTORSKÝM ZÁKONEM A NEMŮŽE BÝT POUŽITA BEZ SOUHLASU AUTORA.