

CHYBIK + KRISTOF + PRACOVNÍ SKUPINA + SKANSKA REALITY = LODĚNICE

ČÁST A - ZADÁNÍ PRO PROJEKTANTA PRO ZPRACOVÁNÍ PD DSP - DESIGN MANUÁL

LODĚNICE

IDENTIFIKAČNÍ ÚDAJE

NÁZEV PROJEKTU

Loděnice

Část A - zadání pro projektanta pro zpracování PD DSP - Design manuál

OBJEDNATEL

Městská část Praha 12

Generála Šišky 2375/6, 143 00 Praha 4

ZHOTOVITEL

CHYBIK+KRISTOF ASSOCIATED ARCHITECTS s.r.o.

Dominikánské náměstí 656/2, 602 00 Brno

AUTOR

Ondřej Chybík, Michal Křištof

SPOLUPRÁCE

Ondřej Mundl, Ondřej Mičuda, Magdaléna Juřicová, Šárka Kubínová, Martin Holý, Martin Iglesias



KONTAKT

Ondřej Mundl mundl@chkau.com +420 777 176 370

DATUM

05/2023


LODĚNICE KONTEXT

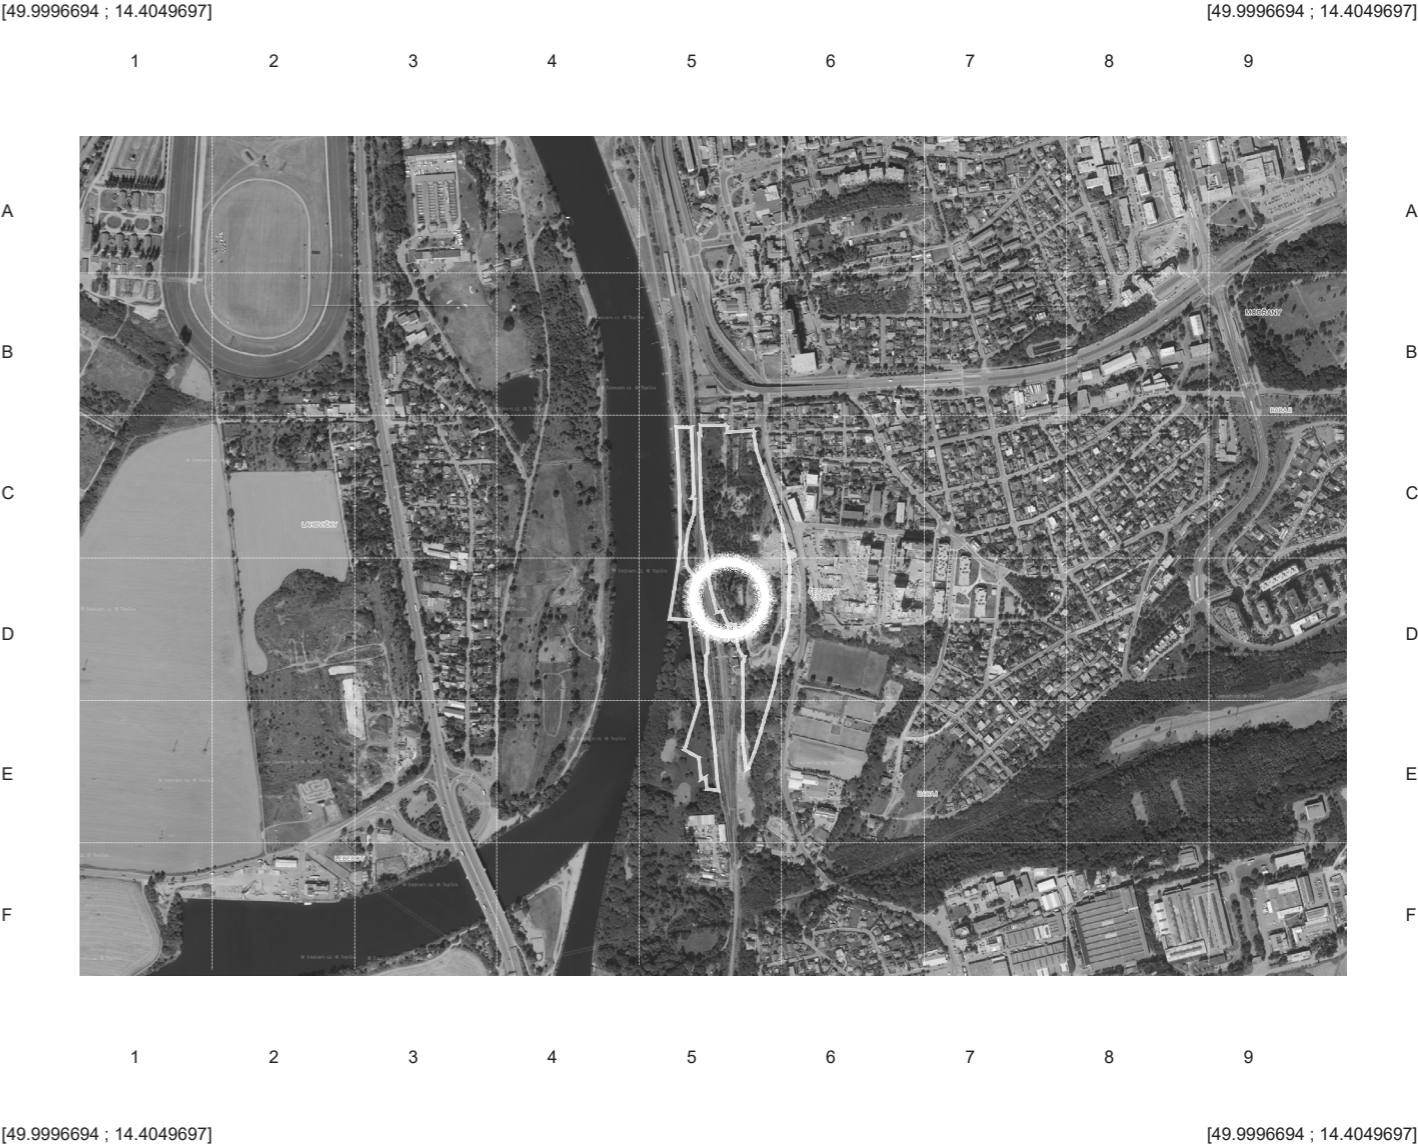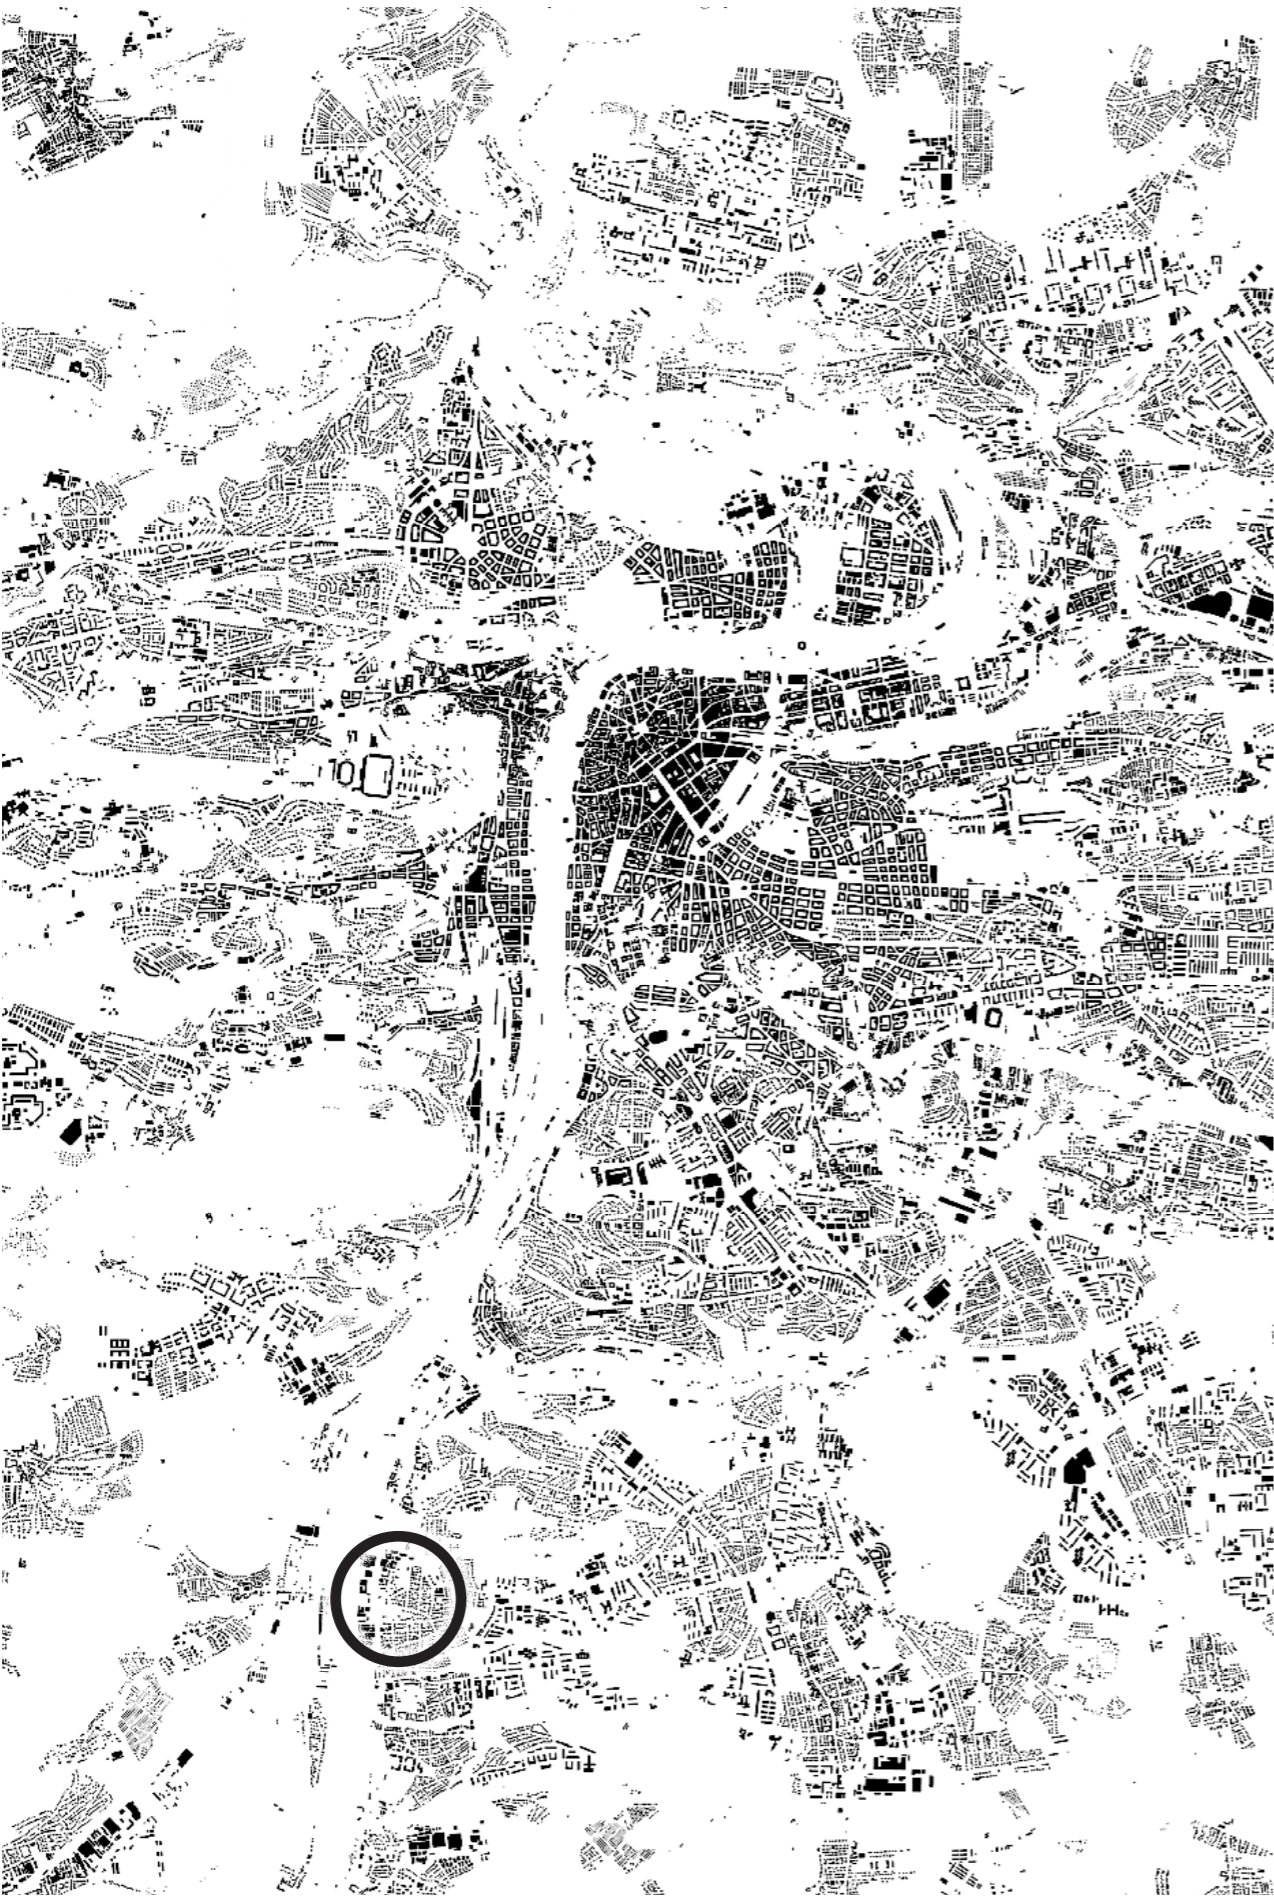


LODĚNICE

MODŘANSKÝ CUKROVAR - VEŘEJNÁ PARTICIPACE


ZÁVĚRY Z 1. VEŘEJNÉHO PLÁNOVACÍHO SETKÁNÍ
CÍLOVÉ AKTIVITY VE VEŘEJNÝCH PROSTRANSTVÍCH TÝKAJÍCÍ SE NÁBŘEŽÍ

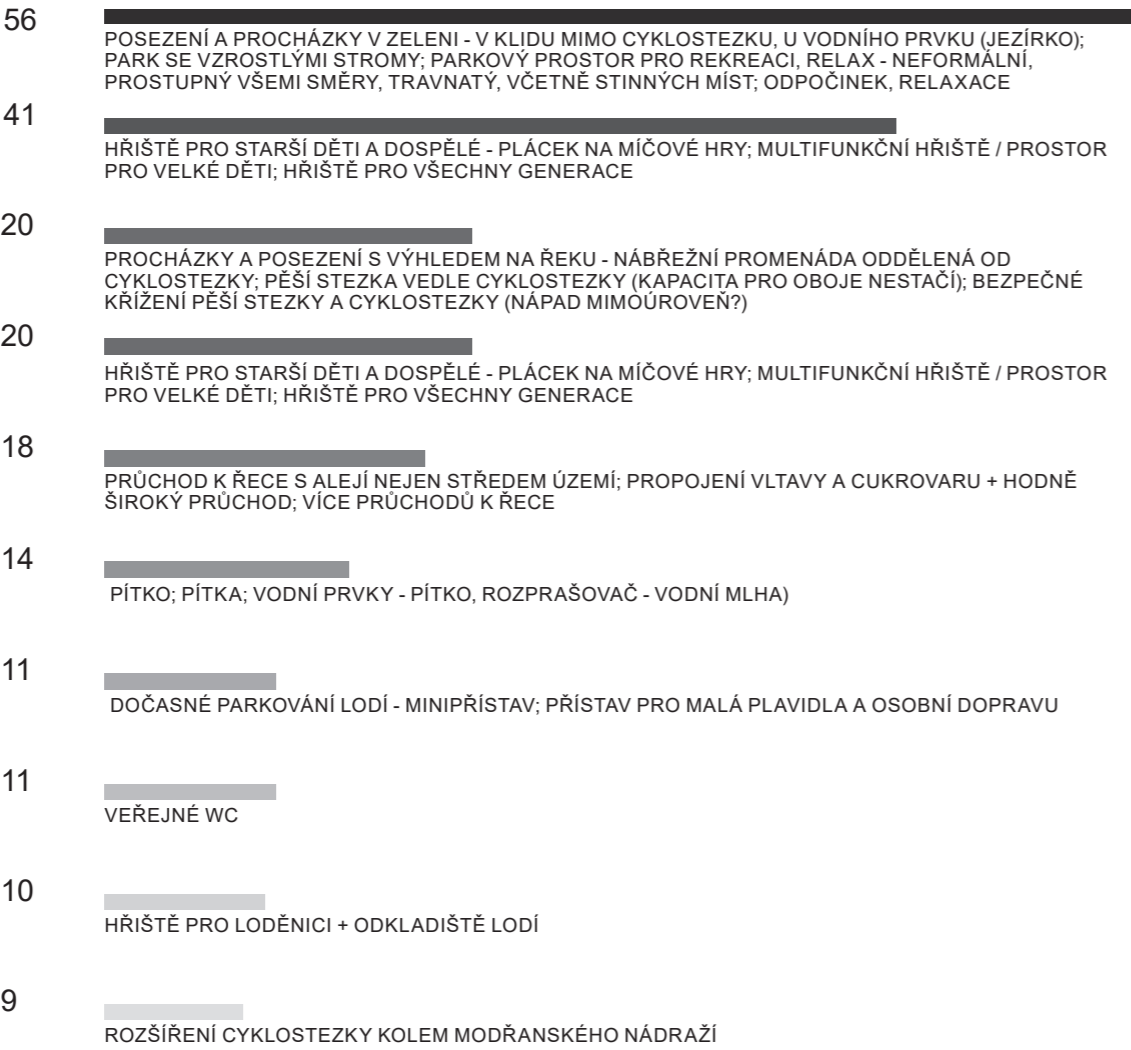


ZÁVĚRY Z 2. VEŘEJNÉHO PLÁNOVACÍHO SETKÁNÍ
POZITIVA A NEGATIVA K NÁVRHU CHKAU, TÝKAJÍCÍ SE NÁBŘEŽÍ:

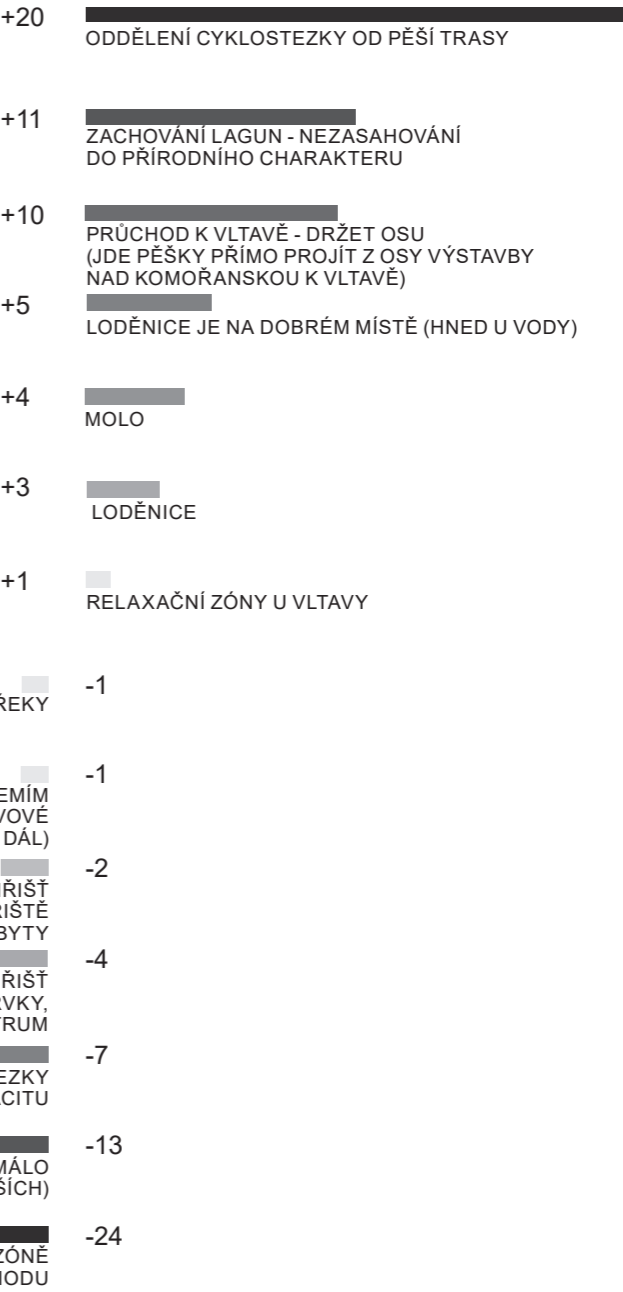

LODĚNICE KONTEXT

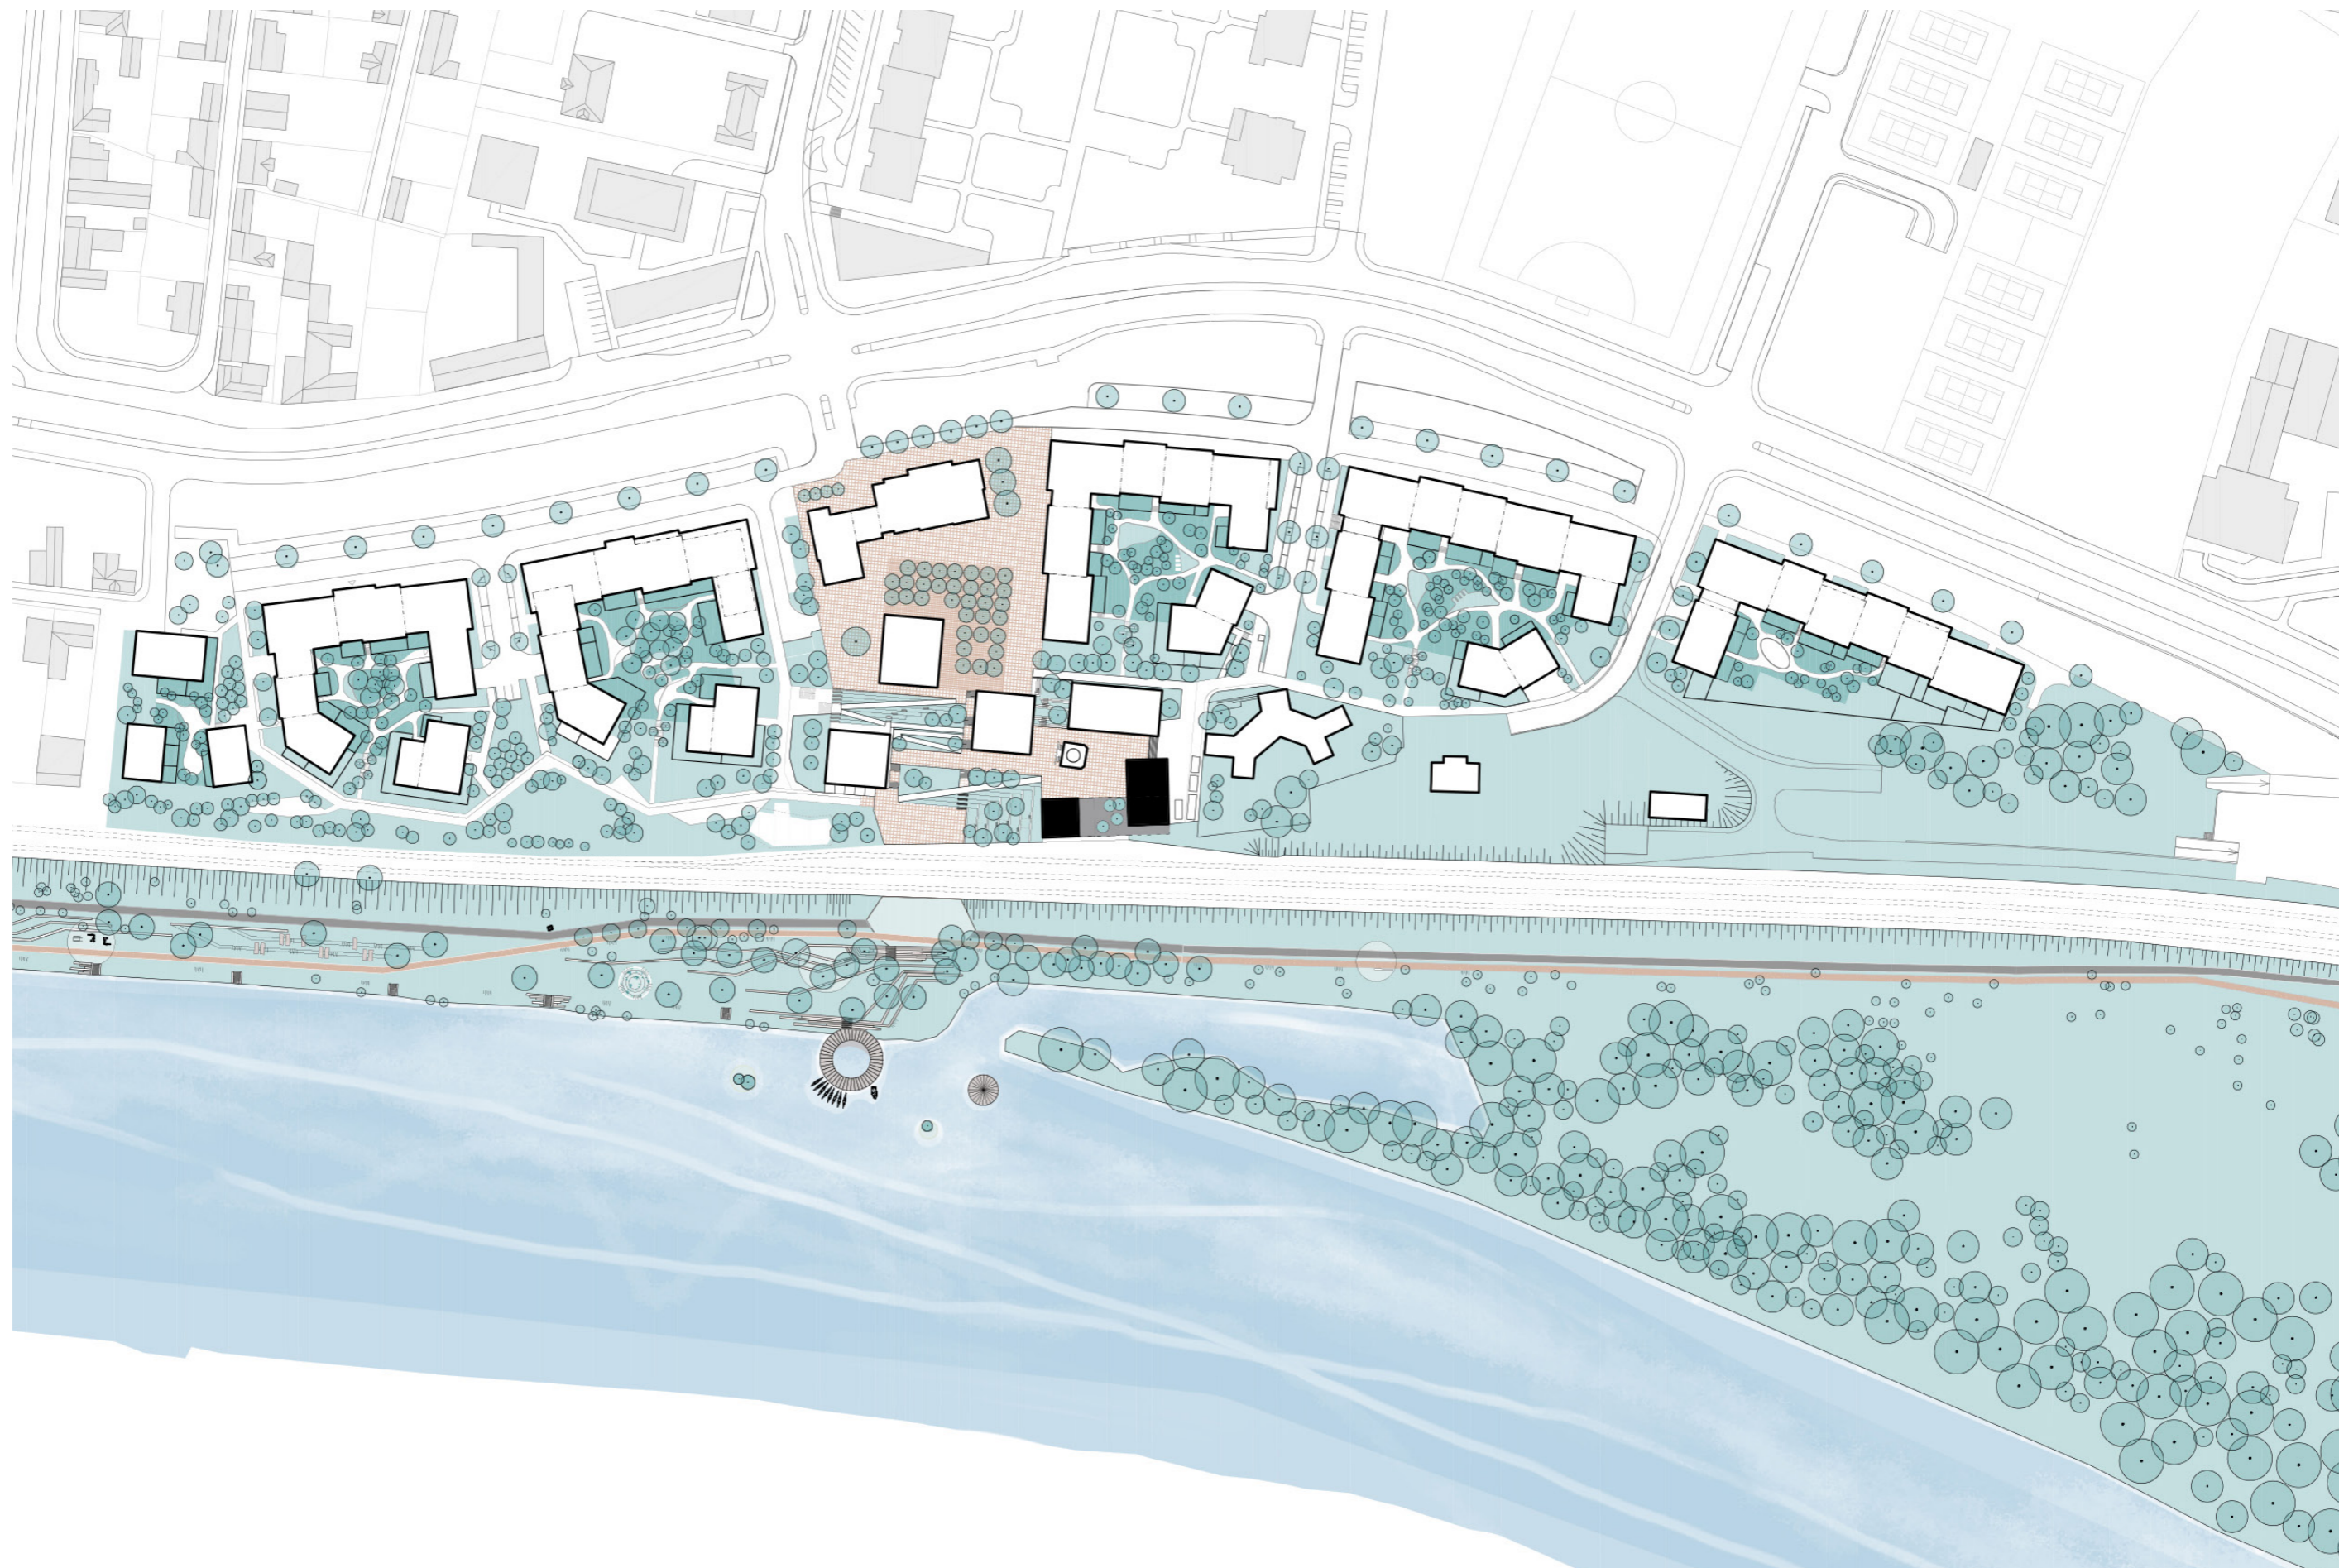

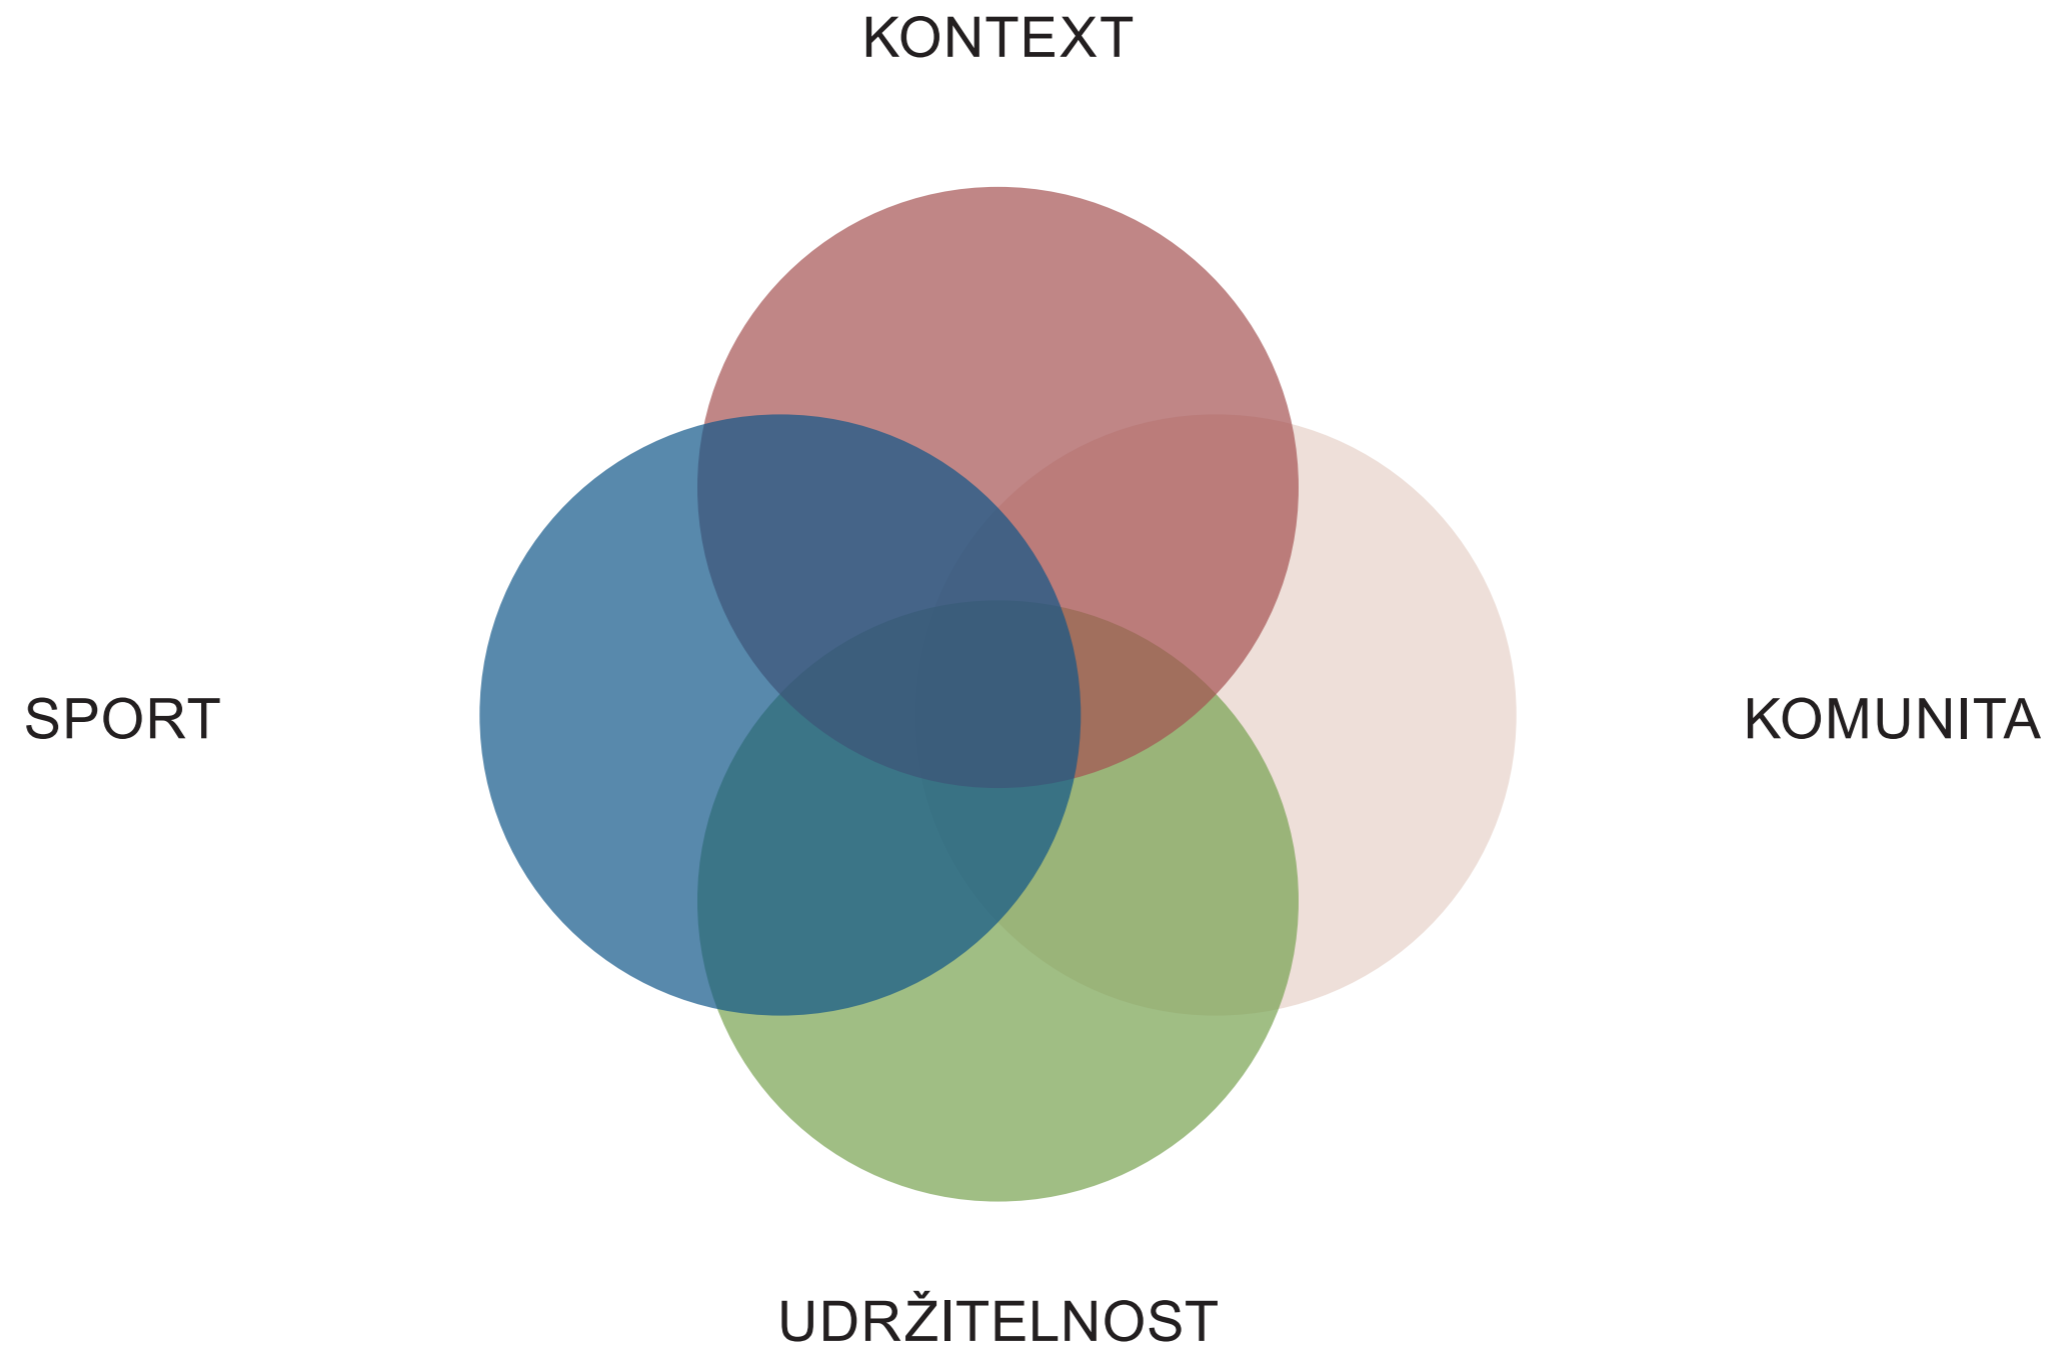

LODĚNICE KONCEPT

IDENTITA MÍSTA BÝVALÉHO MODŘANSKÉHO
CUKROVARU A NÁVAZNOST NA HISTORII
SPARTAKU MODŘANY

MÍSTO SPORTOVNÍCH AKTIVIT, JEHOŽ
SOUČÁSTÍ JE VNITŘNÍ TĚLOCVIČNA,
VENKOVNÍ WORKOUT A SKLAD LODÍ



NOVÝ VEŘEJNÝ PROSTOR PRO
SETKÁNÍ VODÁKŮ A VEŘEJNOSTI

VYUŽITÍ UDRŽITELNÝCH MATERIÁLŮ
(DŘEVO, REBETONG) A ENERGETICKÁ
HOSPODÁRNOST

LODĚNICE KONCEPT


LODĚNICE



CENTRUM VODÁCKÝCH SPORTŮ
MODŘANSKÝ CUKROVAR


CENTRUM VODÁCKÝCH SPORTŮ MODŘANSKÝ CUKROVAR

KONCEPT

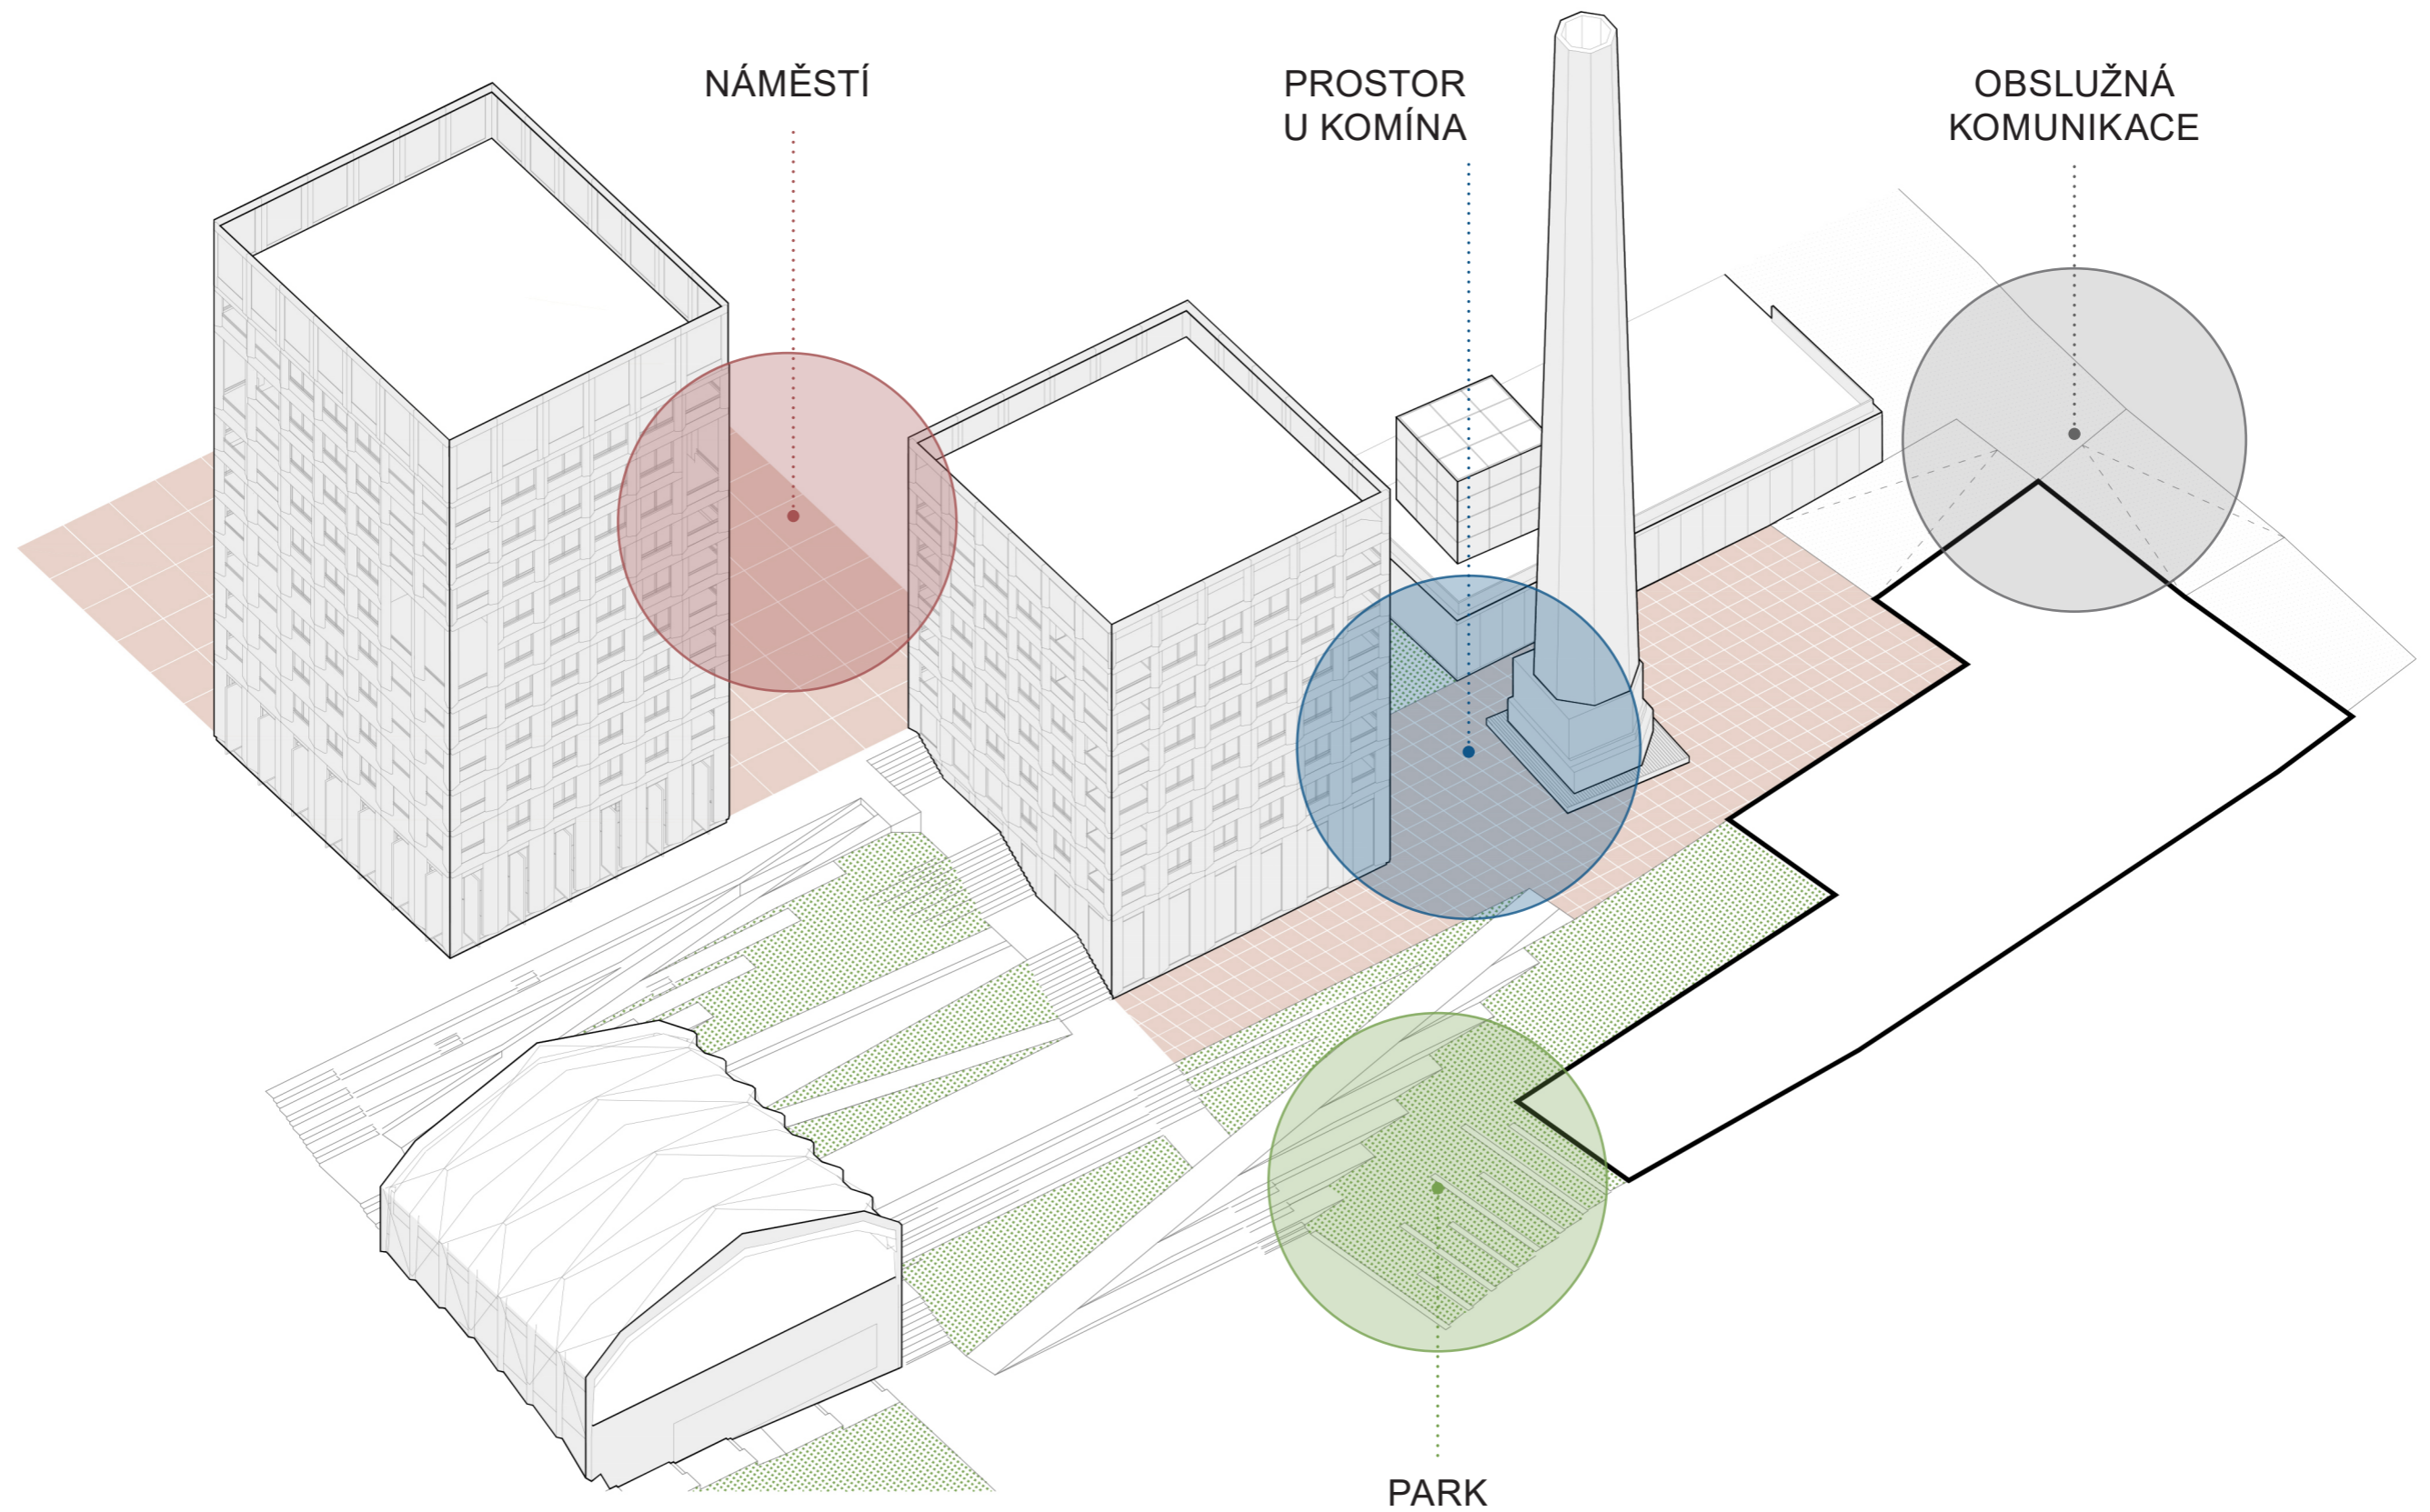


CENTRUM VODÁCKÝCH SPORTŮ MODŘANSKÝ CUKROVAR

KONCEPT

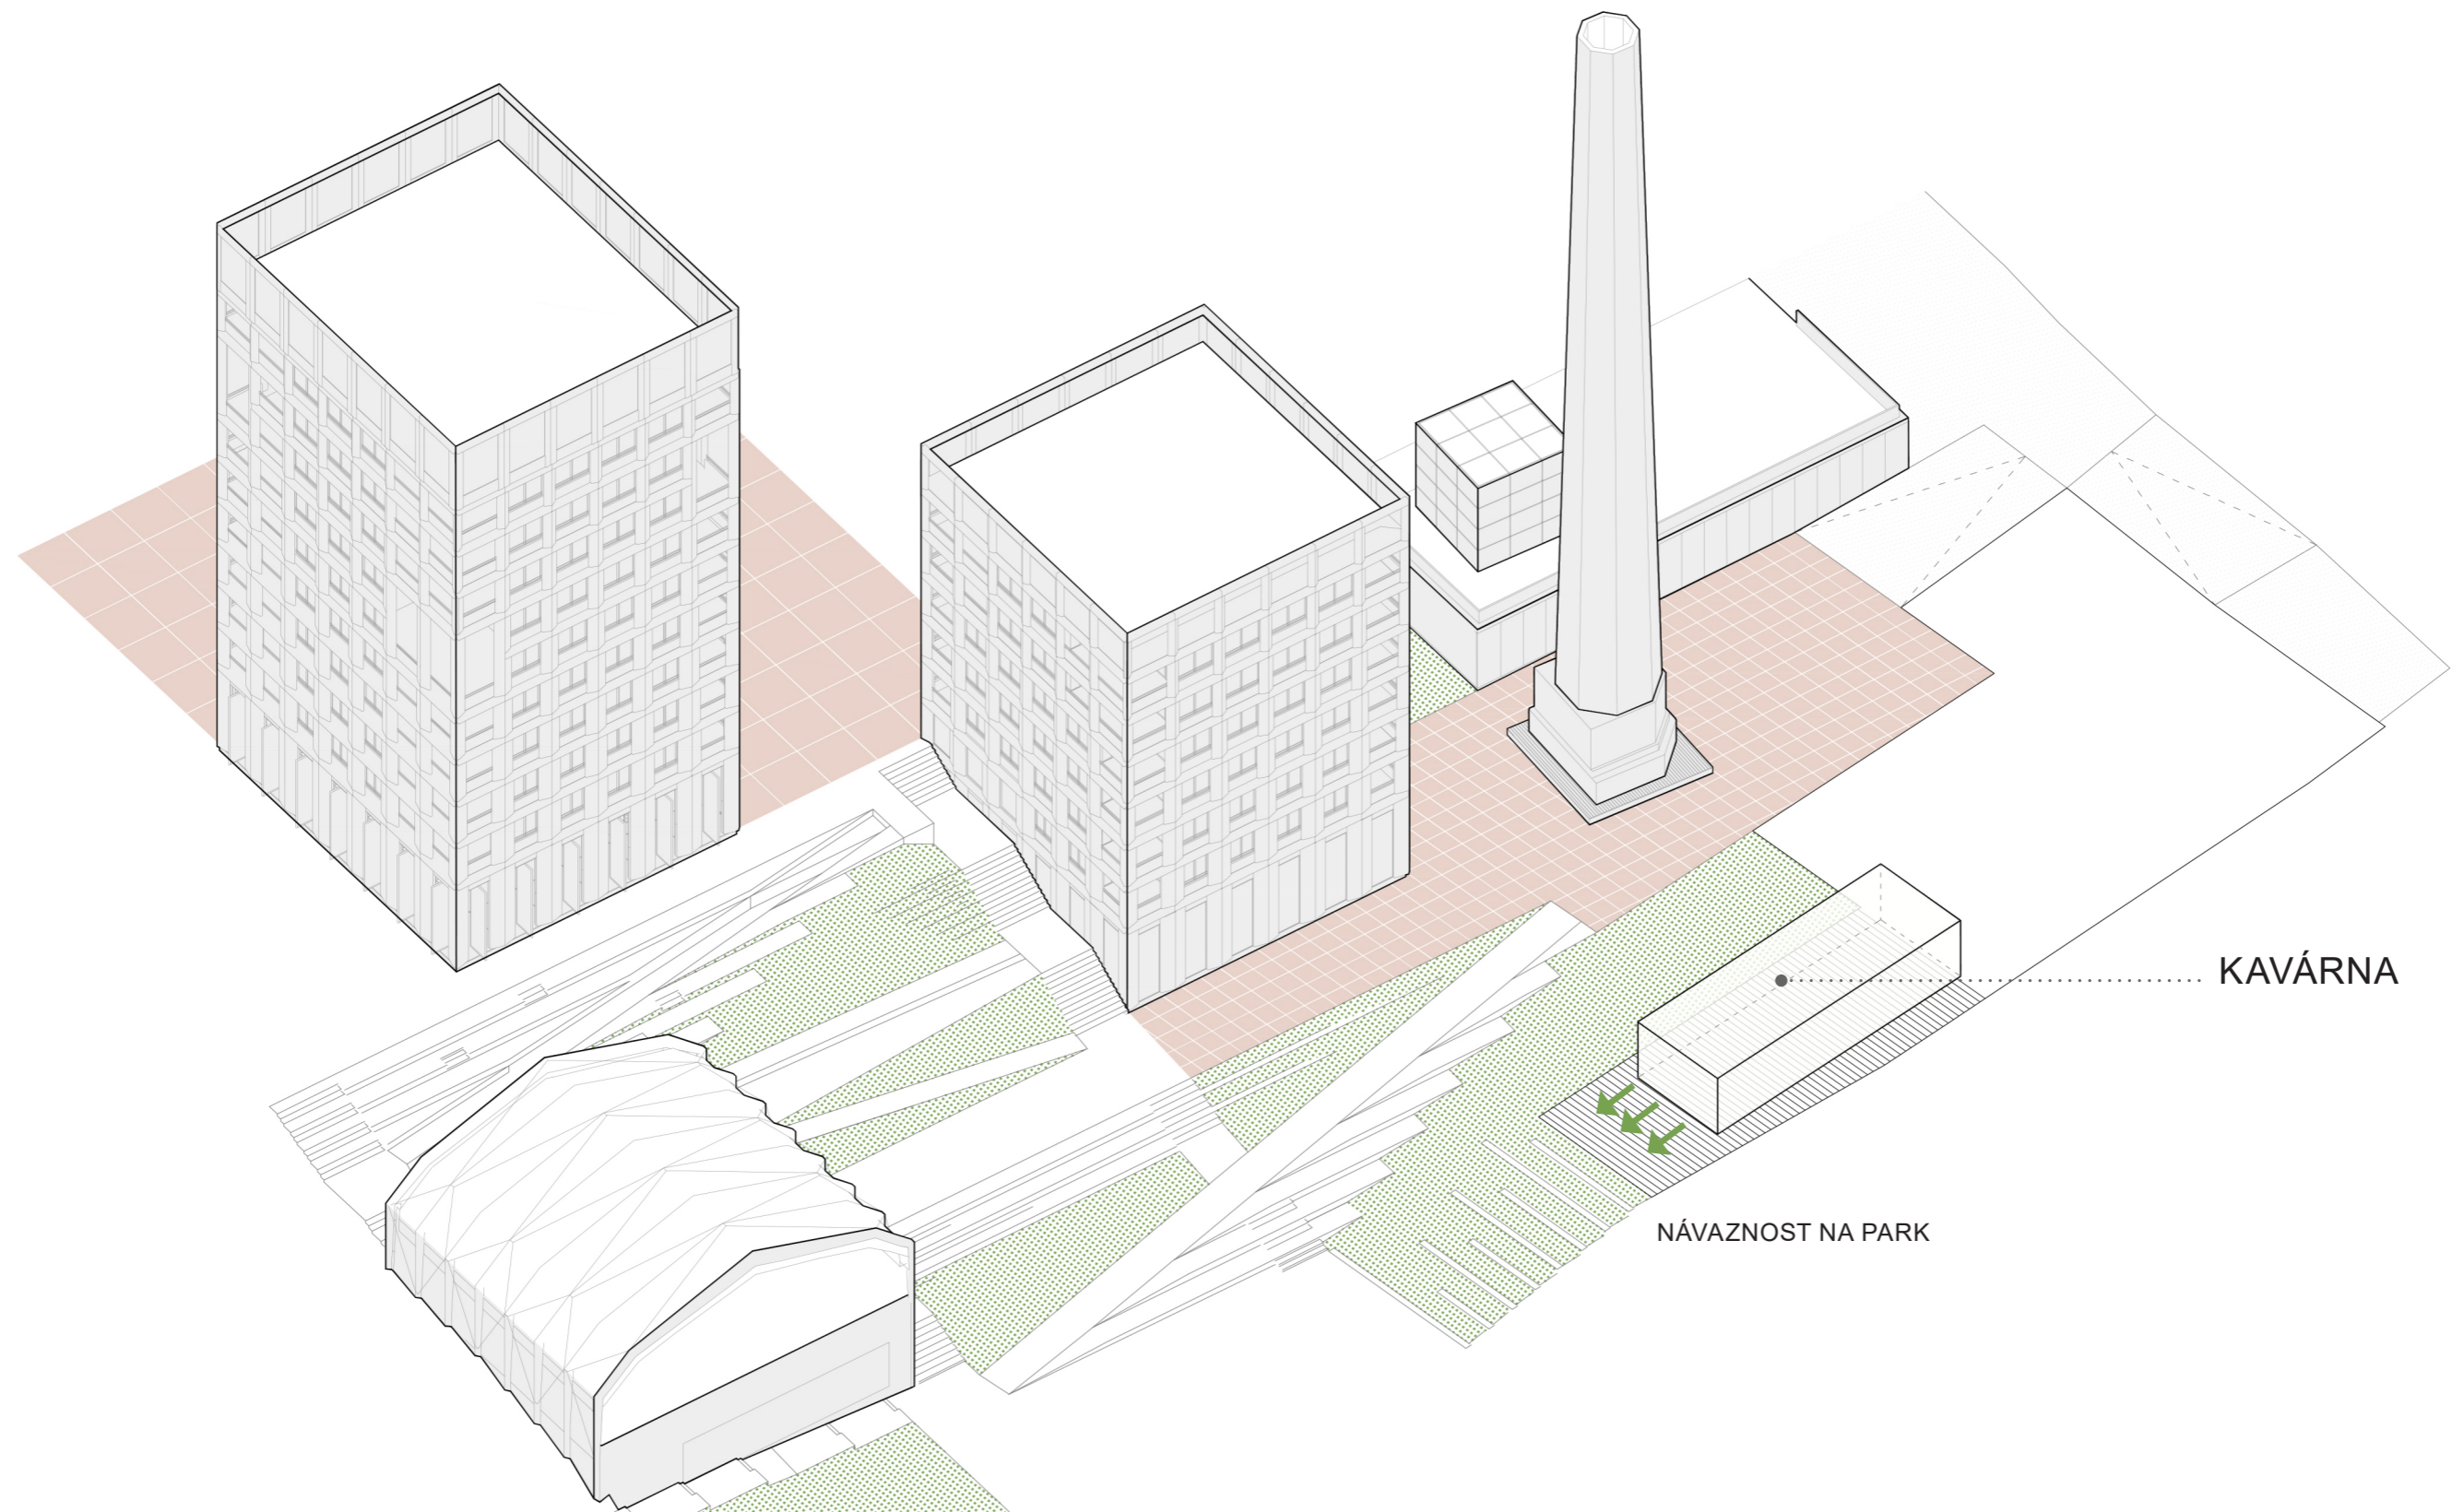


CENTRUM VODÁCKÝCH SPORTŮ MODŘANSKÝ CUKROVAR

KONCEPT

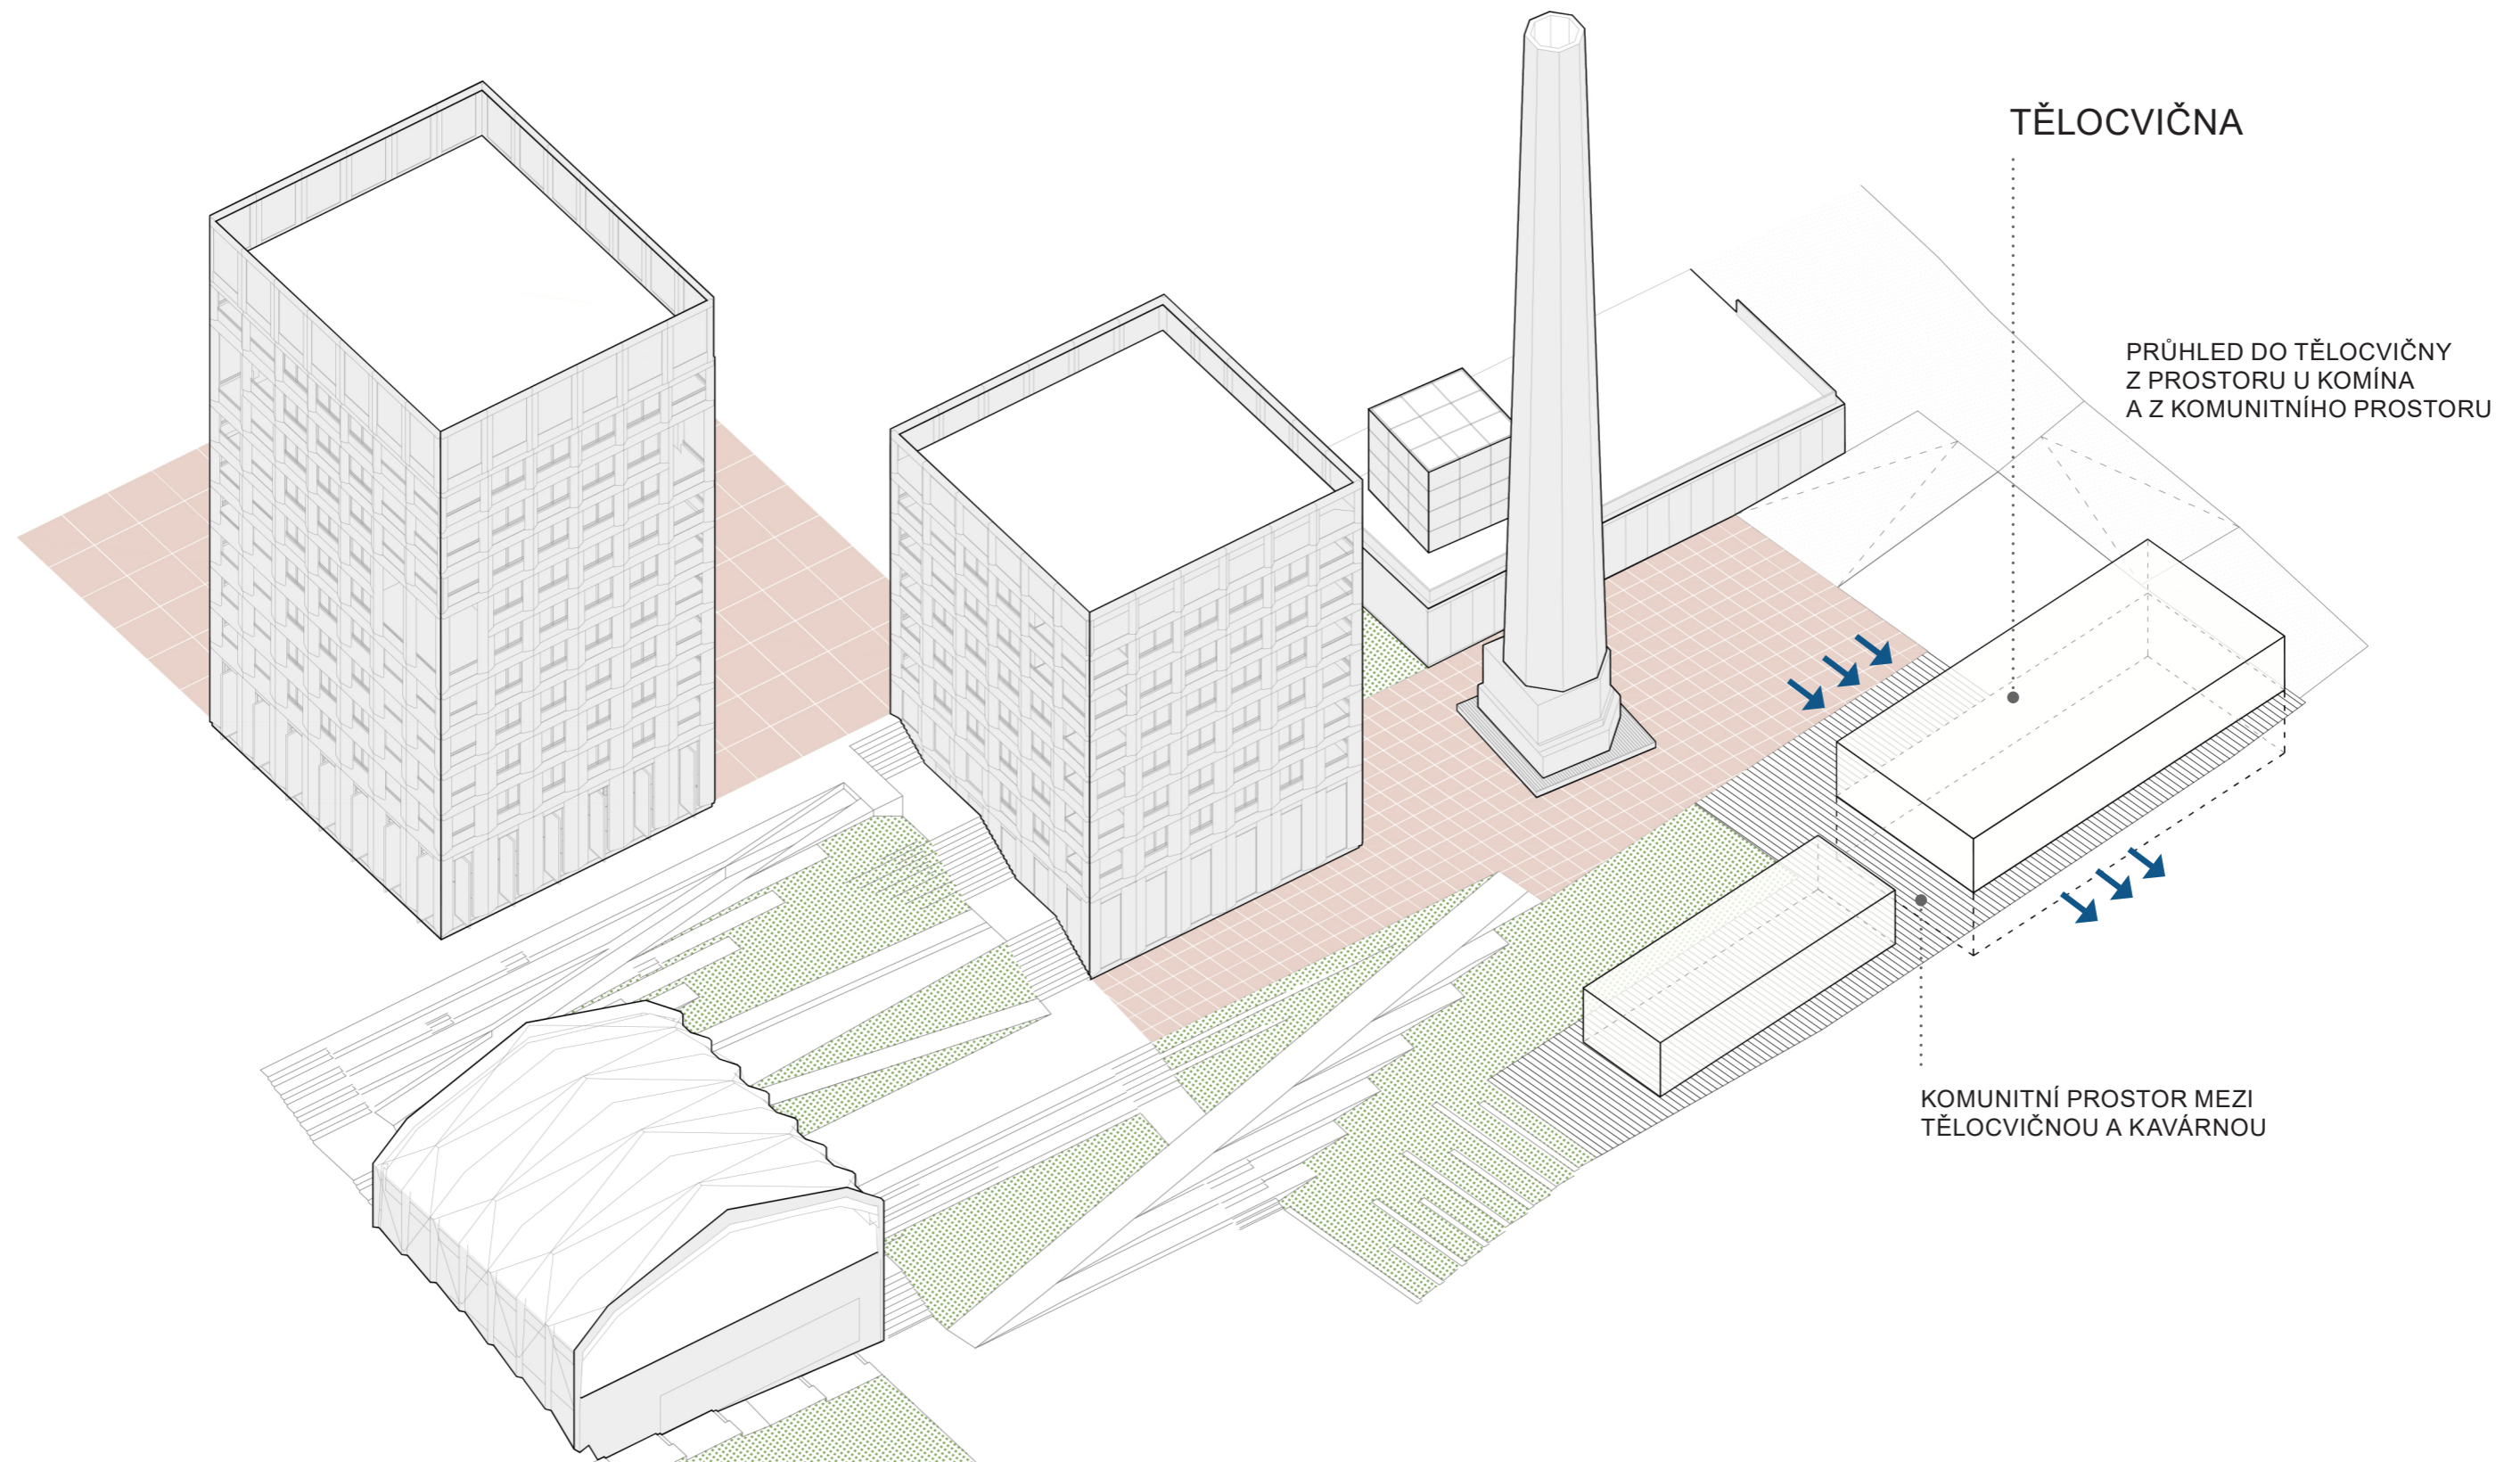


CENTRUM VODÁCKÝCH SPORTŮ MODŘANSKÝ CUKROVAR

KONCEPT

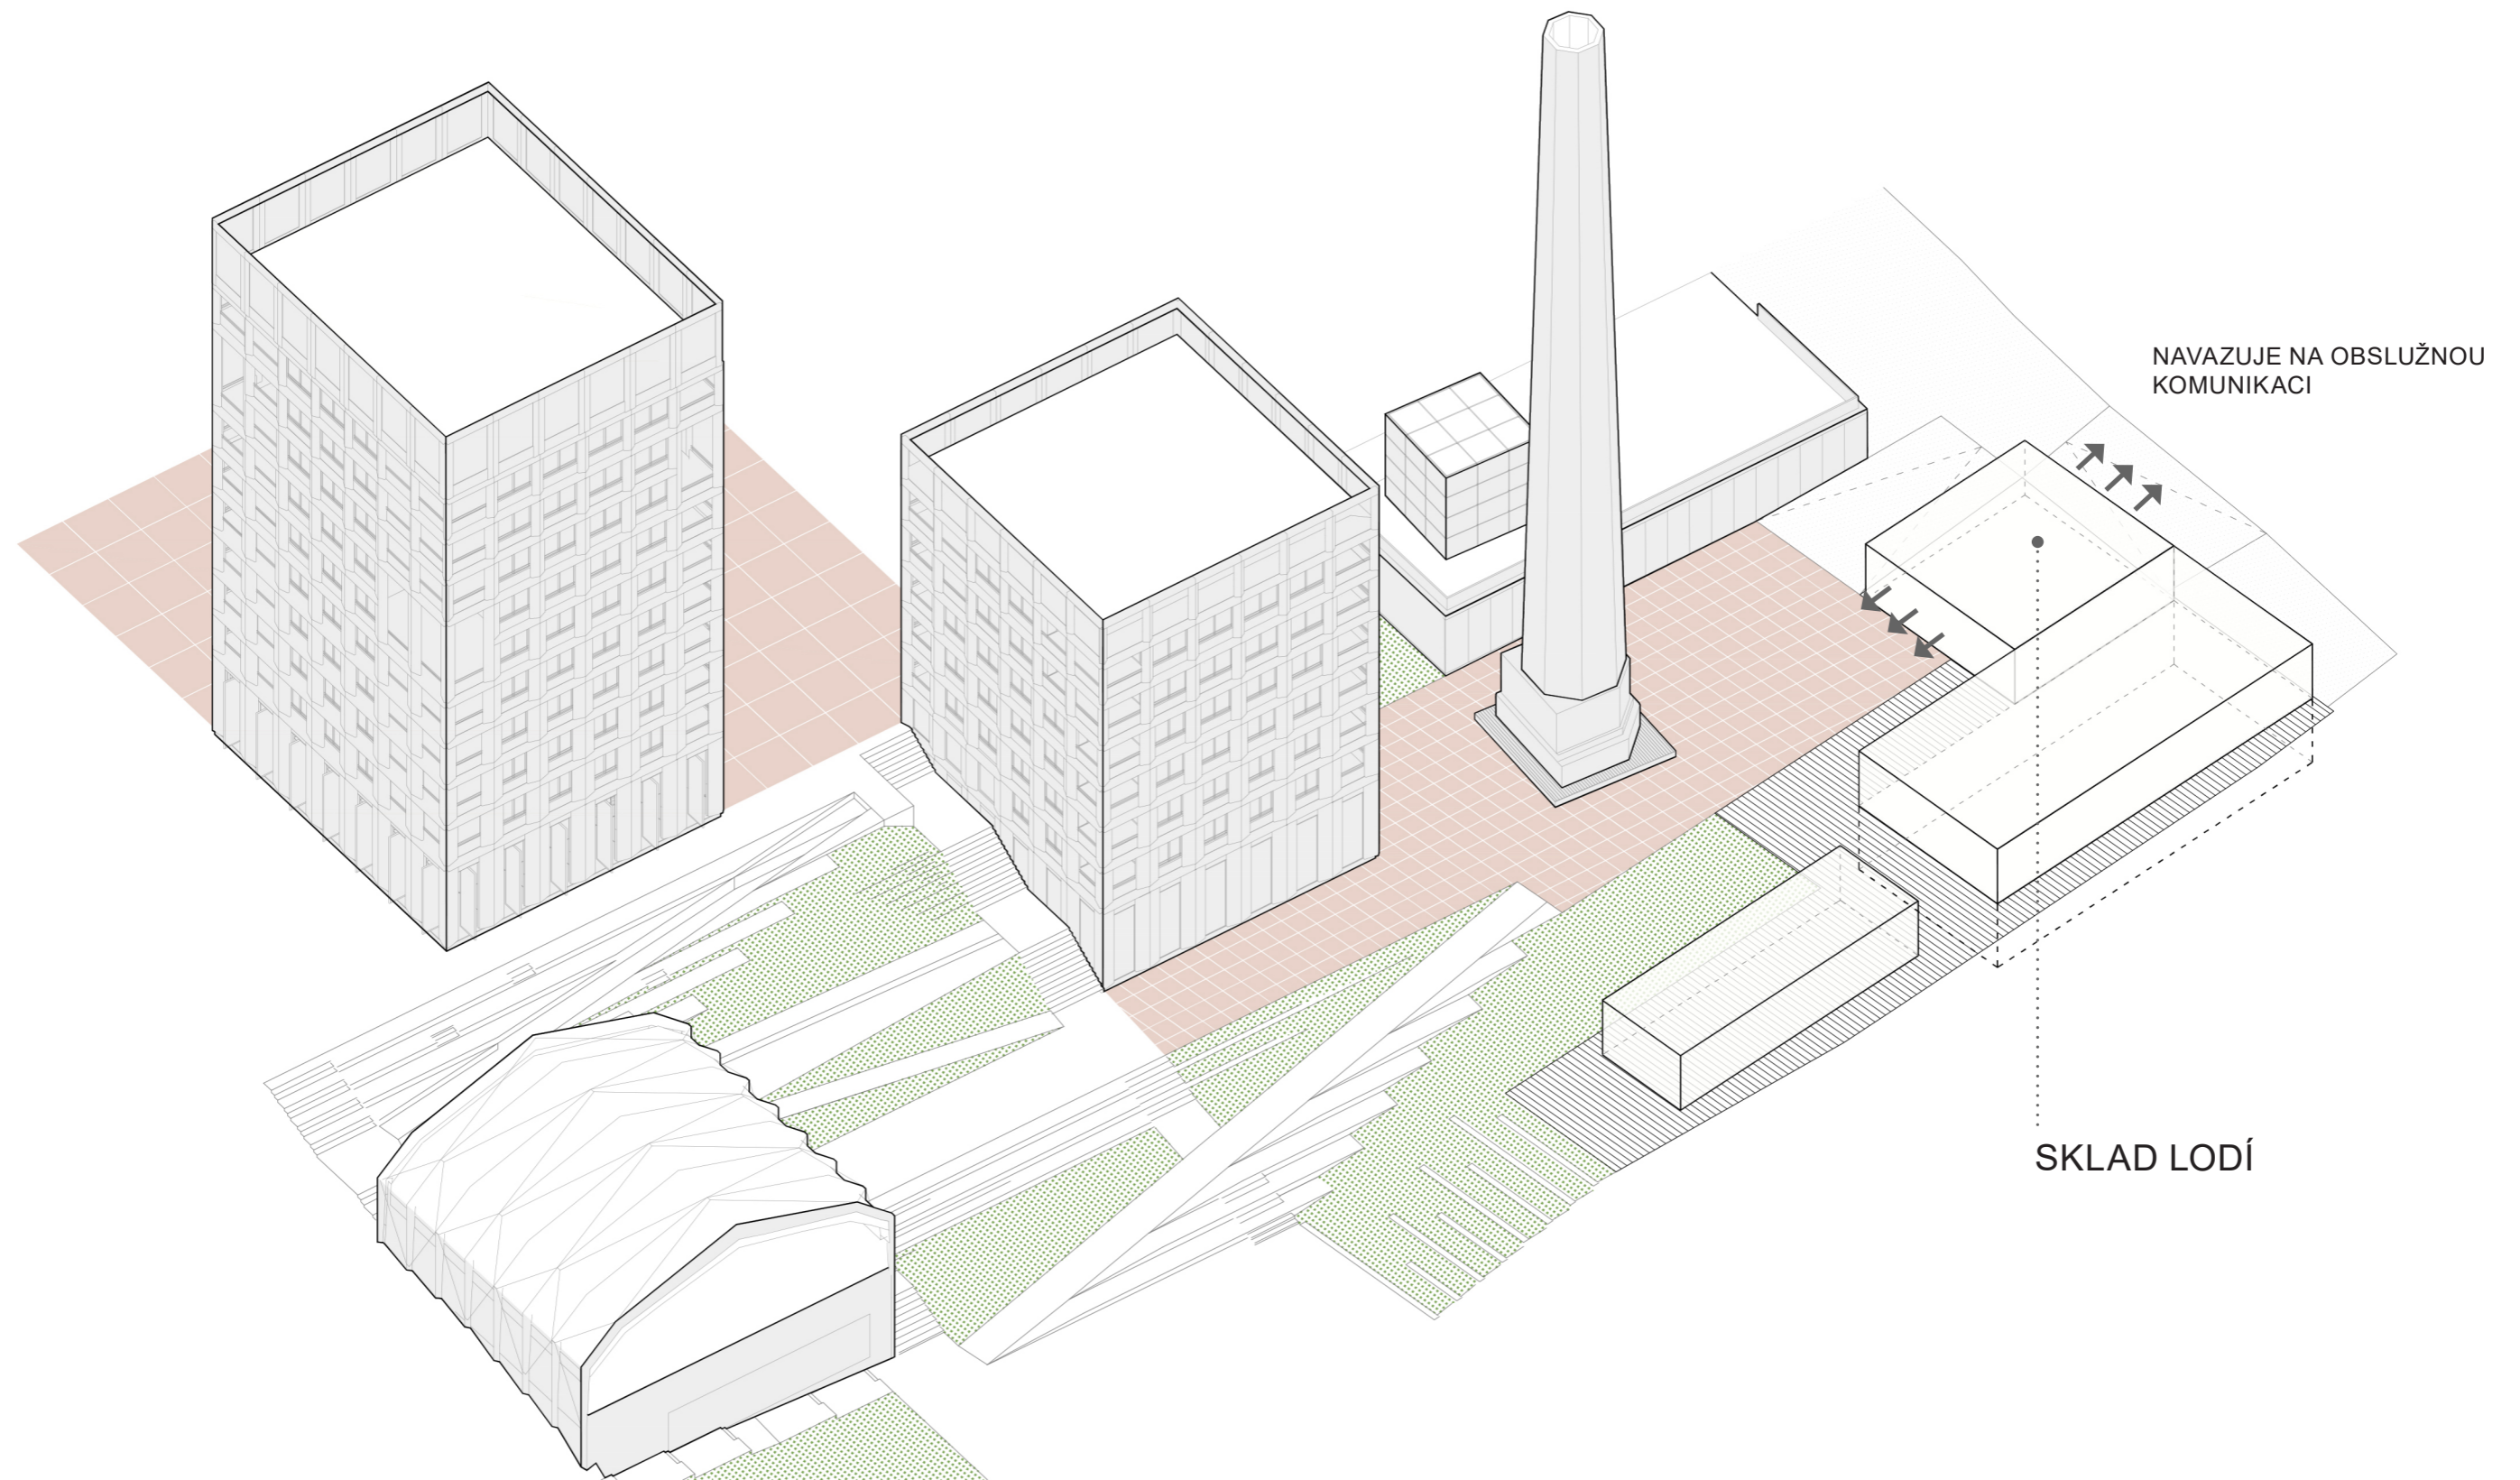

CENTRUM VODÁCKÝCH SPORTŮ MODŘANSKÝ CUKROVAR

KONCEPT

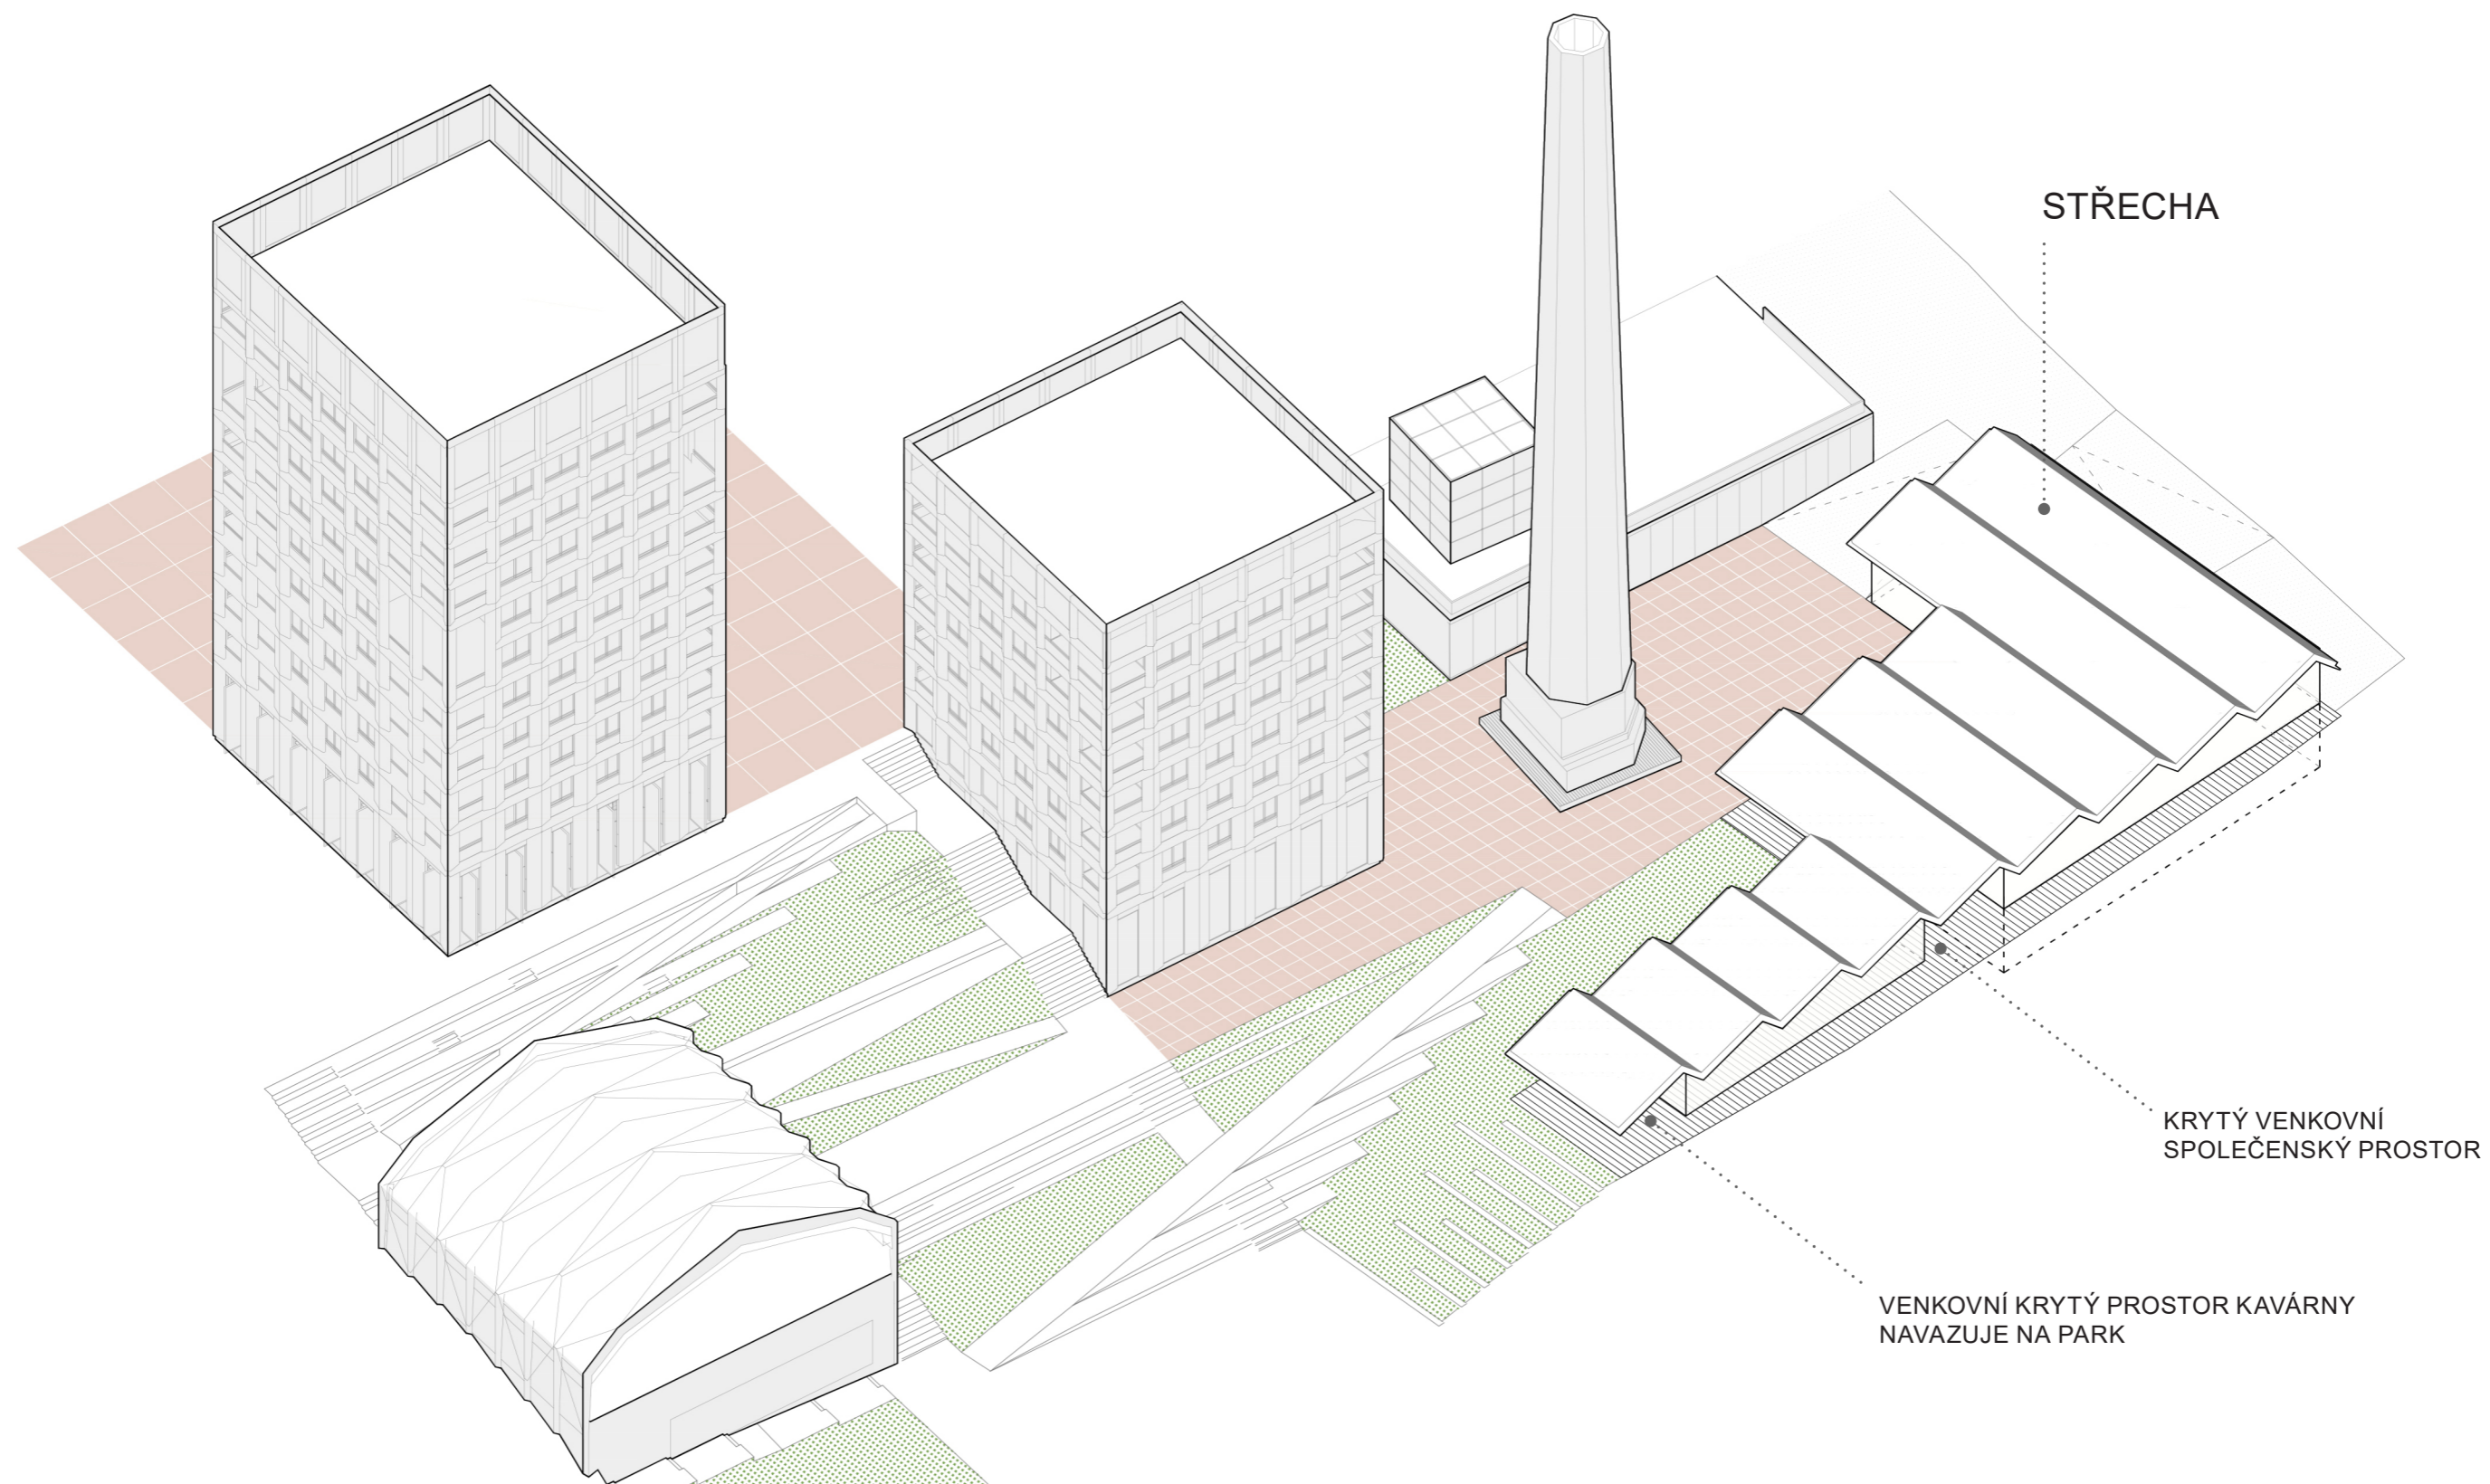

CENTRUM VODÁCKÝCH SPORTŮ MODŘANSKÝ CUKROVAR

MATERIALITA A EKOLOGIE

EXTENZIVNÍ ZELENÁ STŘECHA VE SKLONU 20° S PŘESAHY


SOLÁRNÍ PANELE SMĚREM NA JIH VE SKLONU 45°

KONSTRUKCE Z DŘEVĚNÝCH LEPENÝCH VAZNÍKŮ

OPLÁŠTĚNÍ SKLADU LODÍ Z POZINKOVANÉHO POROROŠTU


ZASKLENÍ IZOLAČNÍM TROJSKLEM

PODZEMNÍ STAVBA Z MONOLITICKÉHO REBETONGU

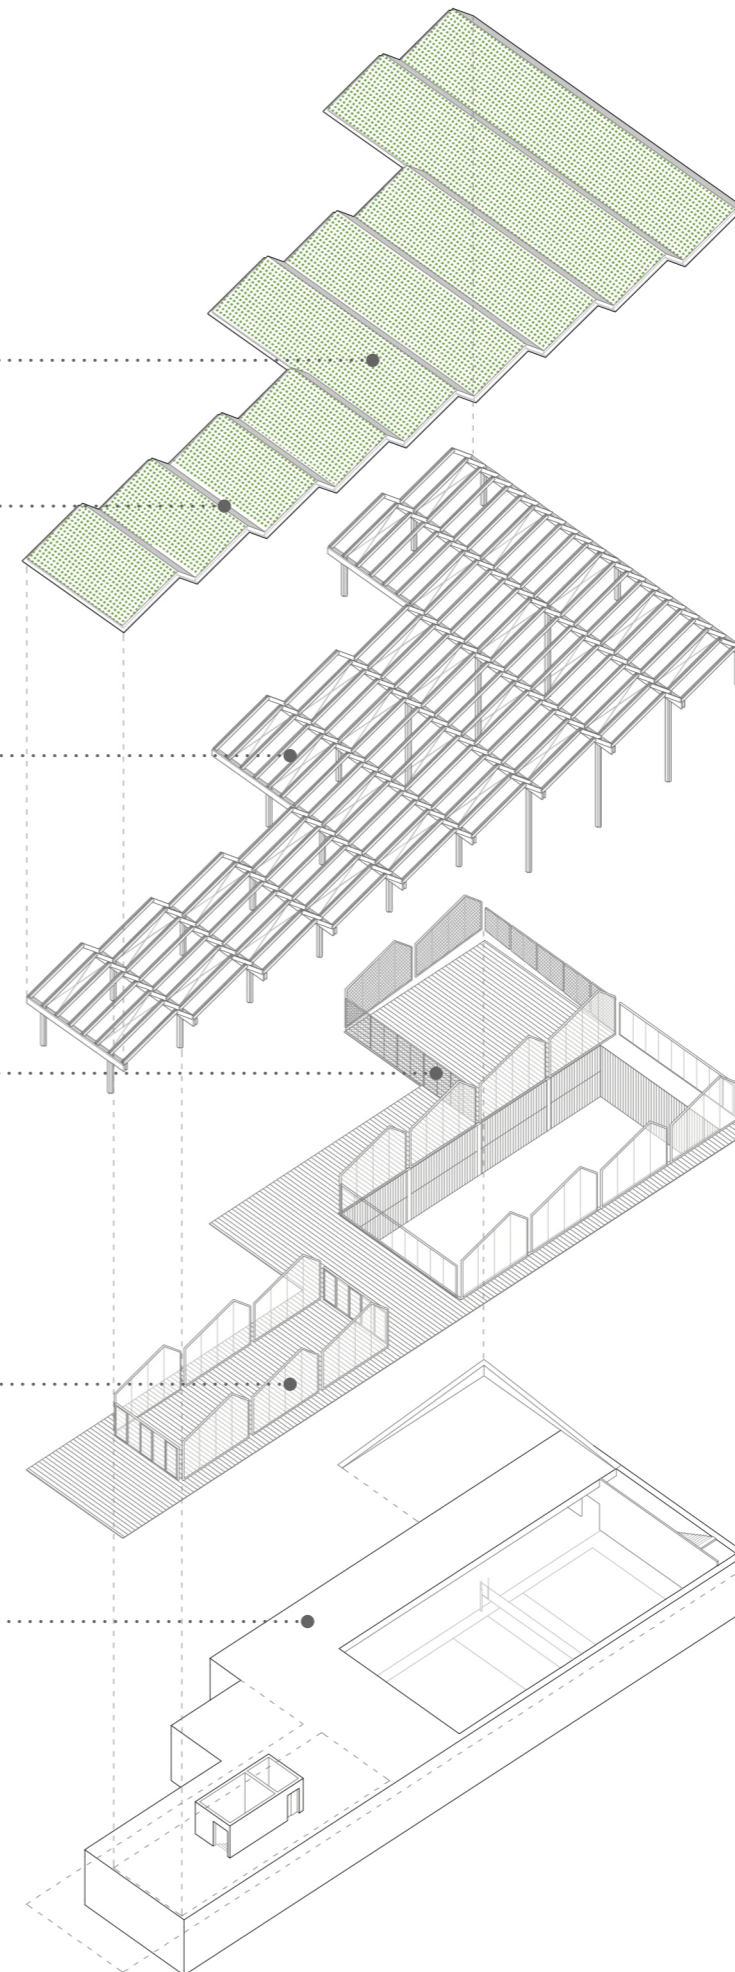

CENTRUM VODÁCKÝCH SPORTŮ MODŘANSKÝ CUKROVAR

KONCEPT

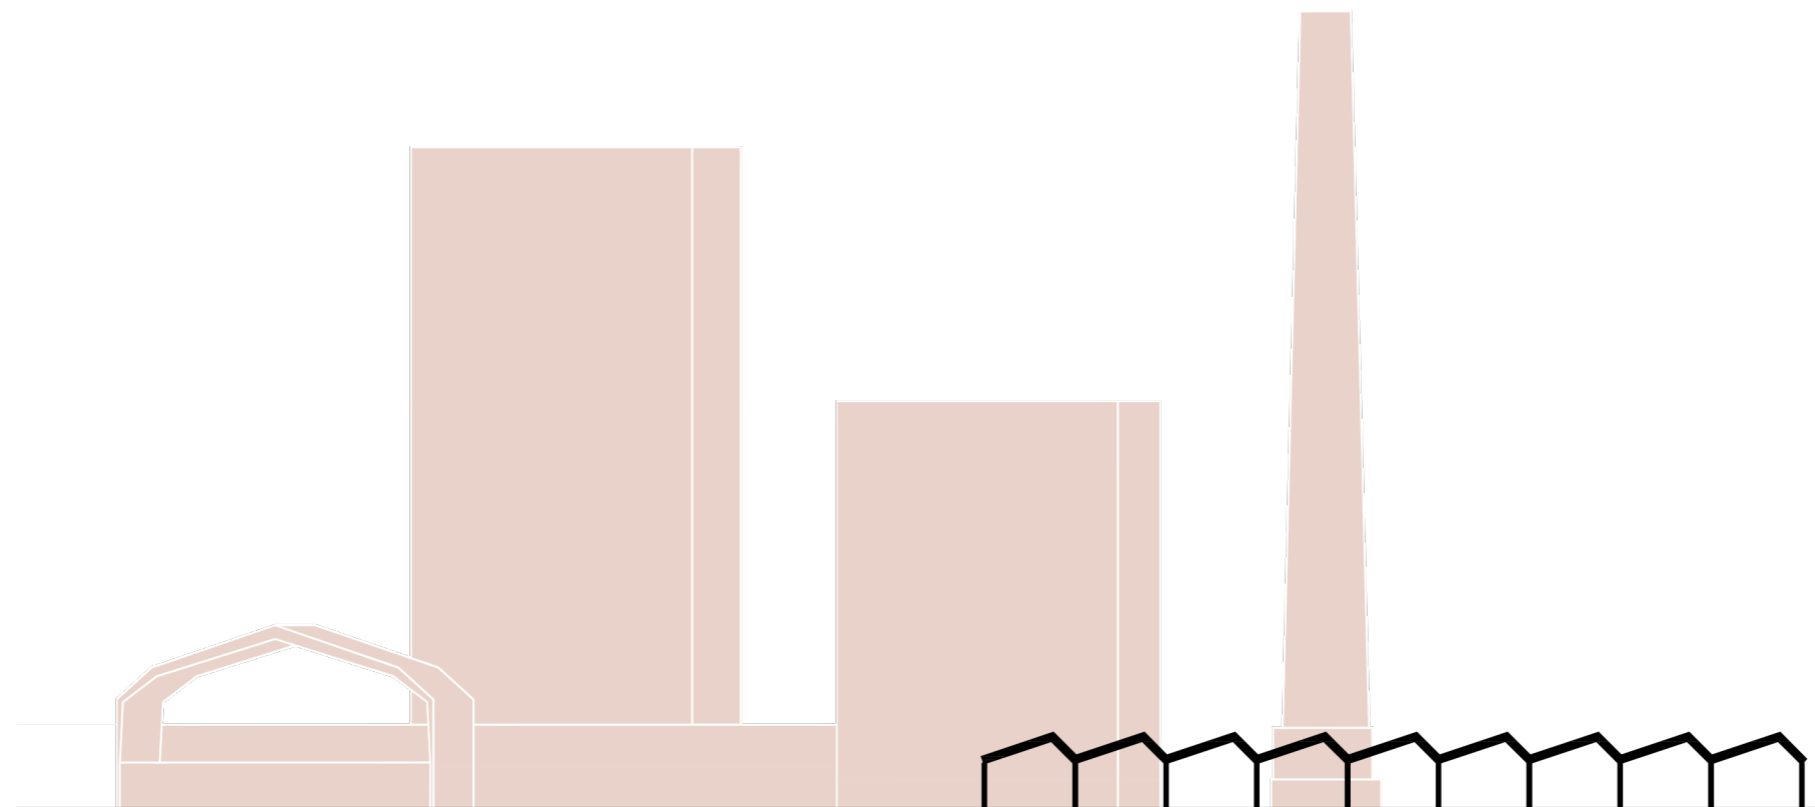

NAVRHOVANÝ OBJEKT DOTVÁŘÍ SILUETU NOVÉHO CENTRA MODŘANSKÉHO CUKROVARU
NOVOTVAR ZASTŘEŠUJÍCÍ ROZLIČNÉ FUNKCE ČITELNÝ Z DÁLKOVÝCH POHLEDŮ
SVOJÍ FORMOU NAVAZUJE NA PŮVODNÍ INDUSTRIÁLNÍ CHARAKTER MÍSTA

CENTRUM VODÁCKÝCH SPORTŮ MODŘANSKÝ CUKROVAR


SITUACE





CENTRUM VODÁCKÝCH SPORTŮ MODŘANSKÝ CUKROVAR

PŮDORYS 1.NP

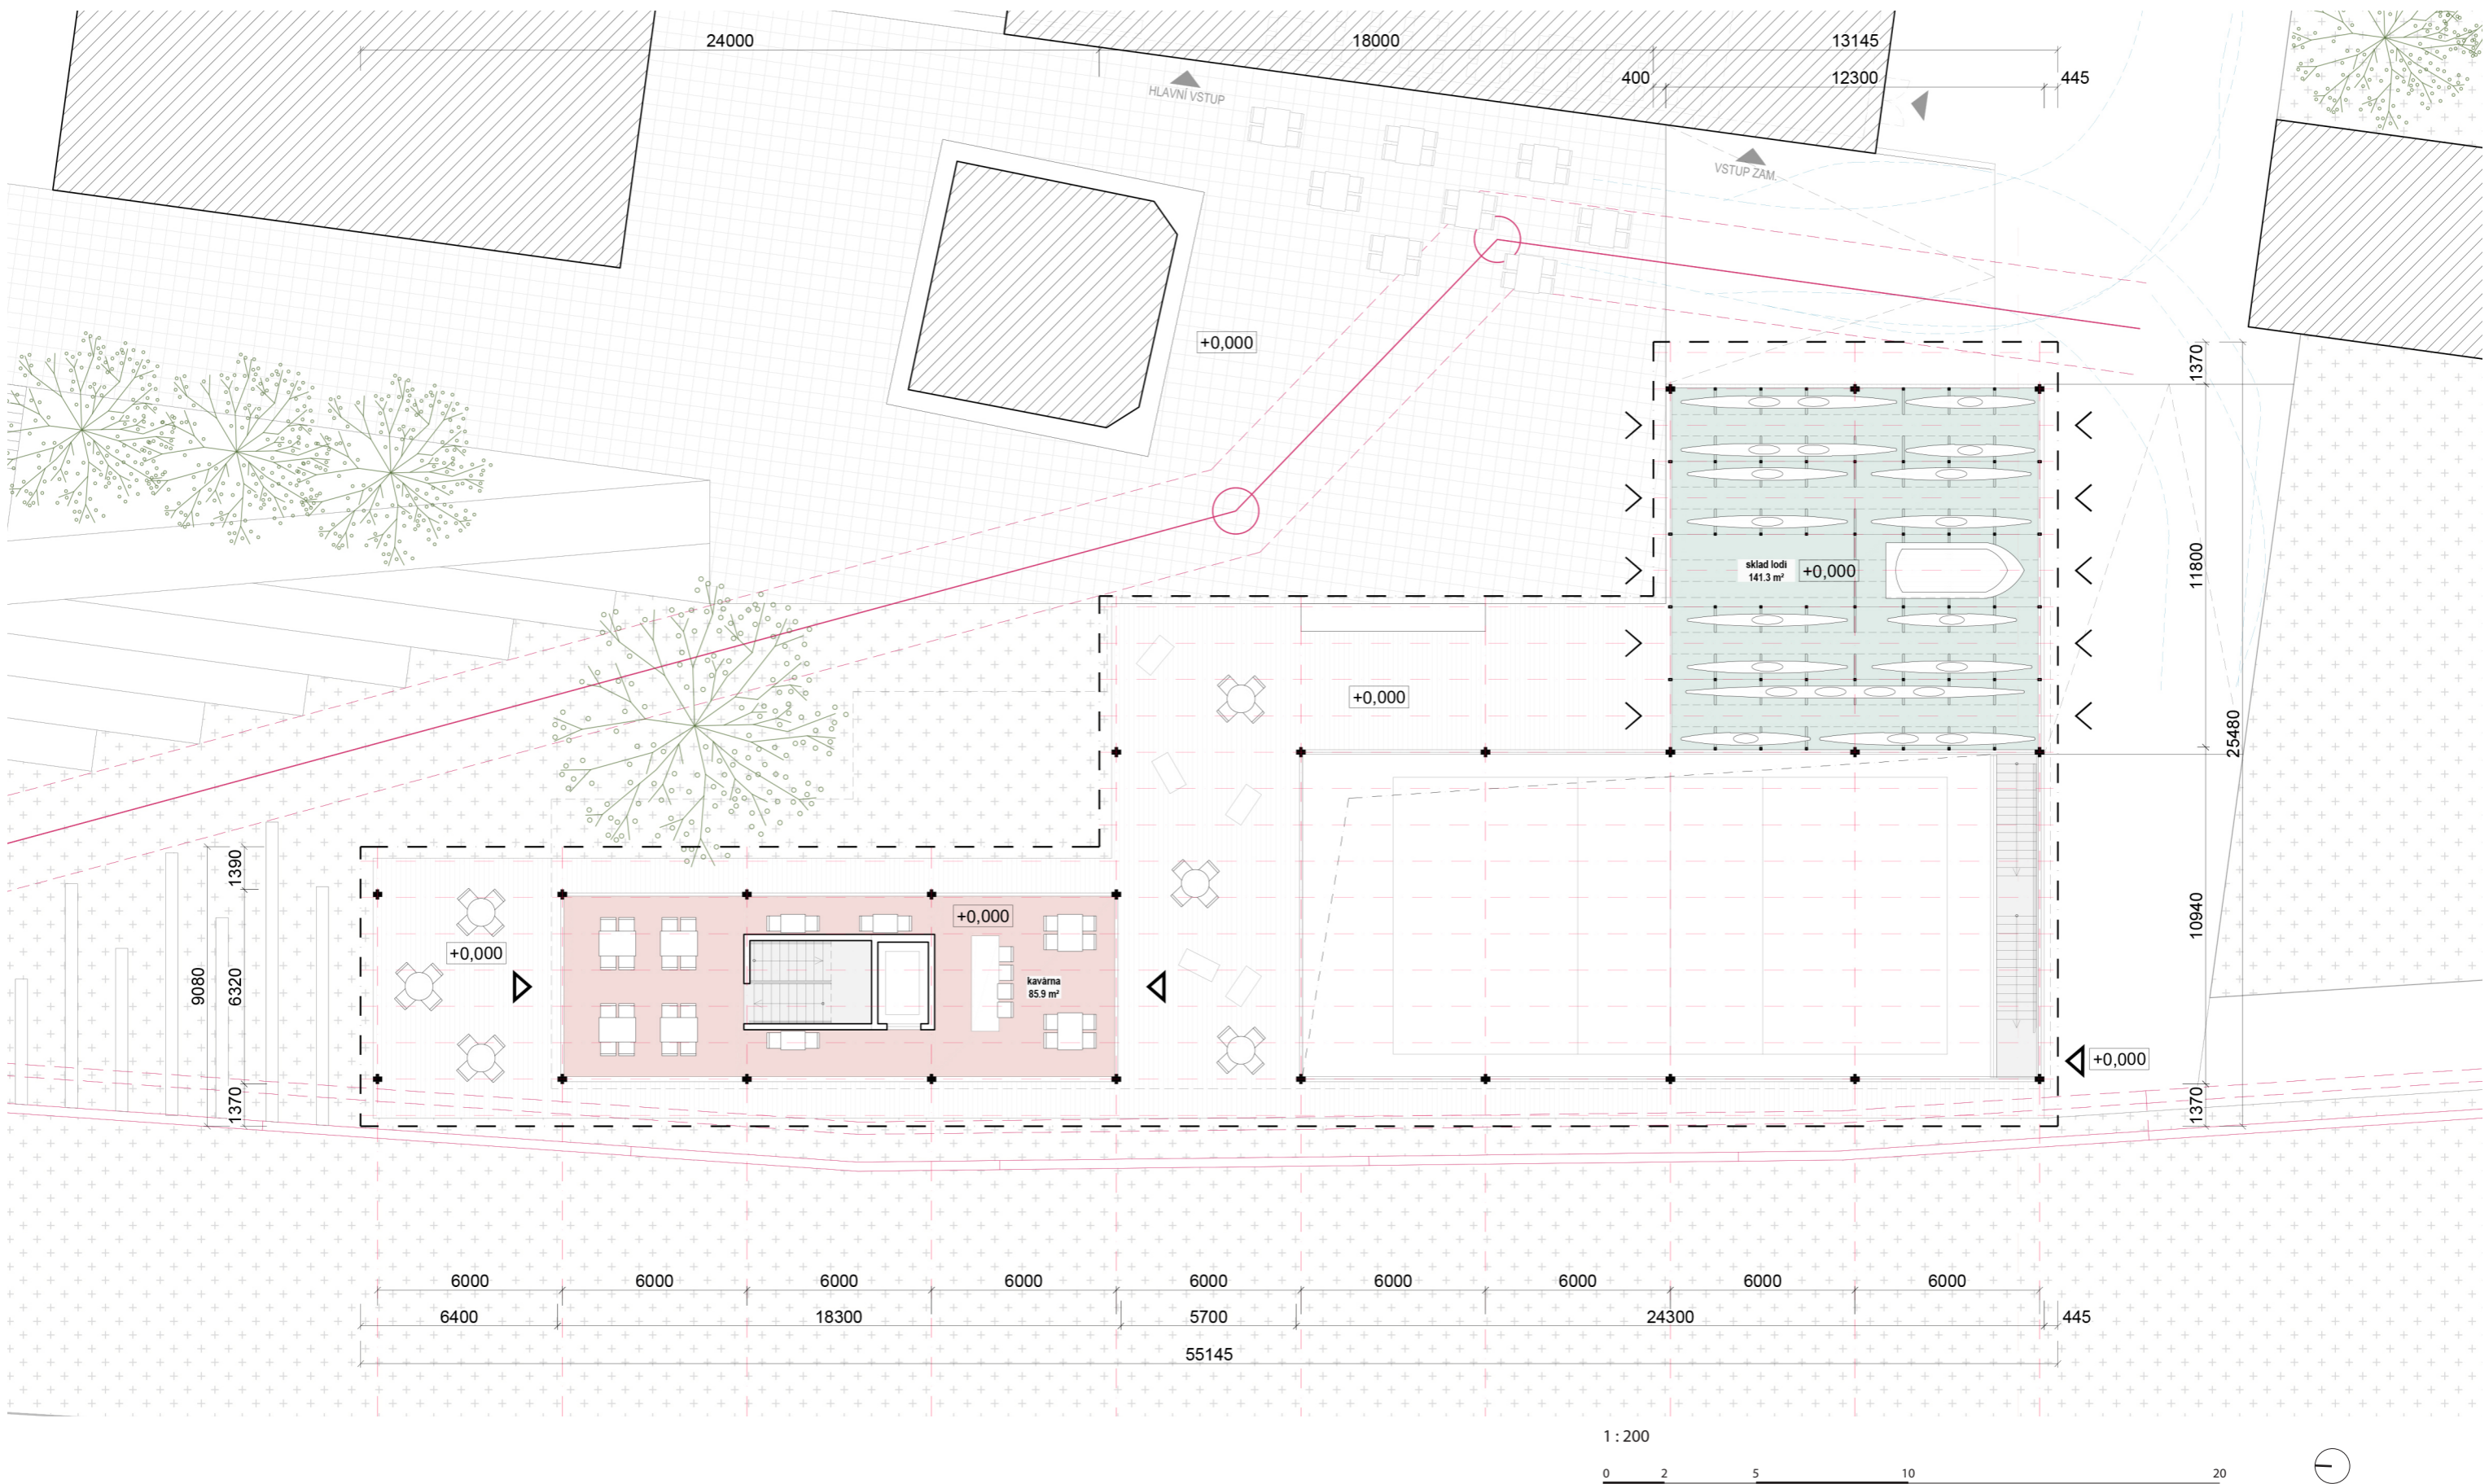








CENTRUM VODÁCKÝCH SPORTŮ MODŘANSKÝ CUKROVAR


PŮDORYS 1.PP

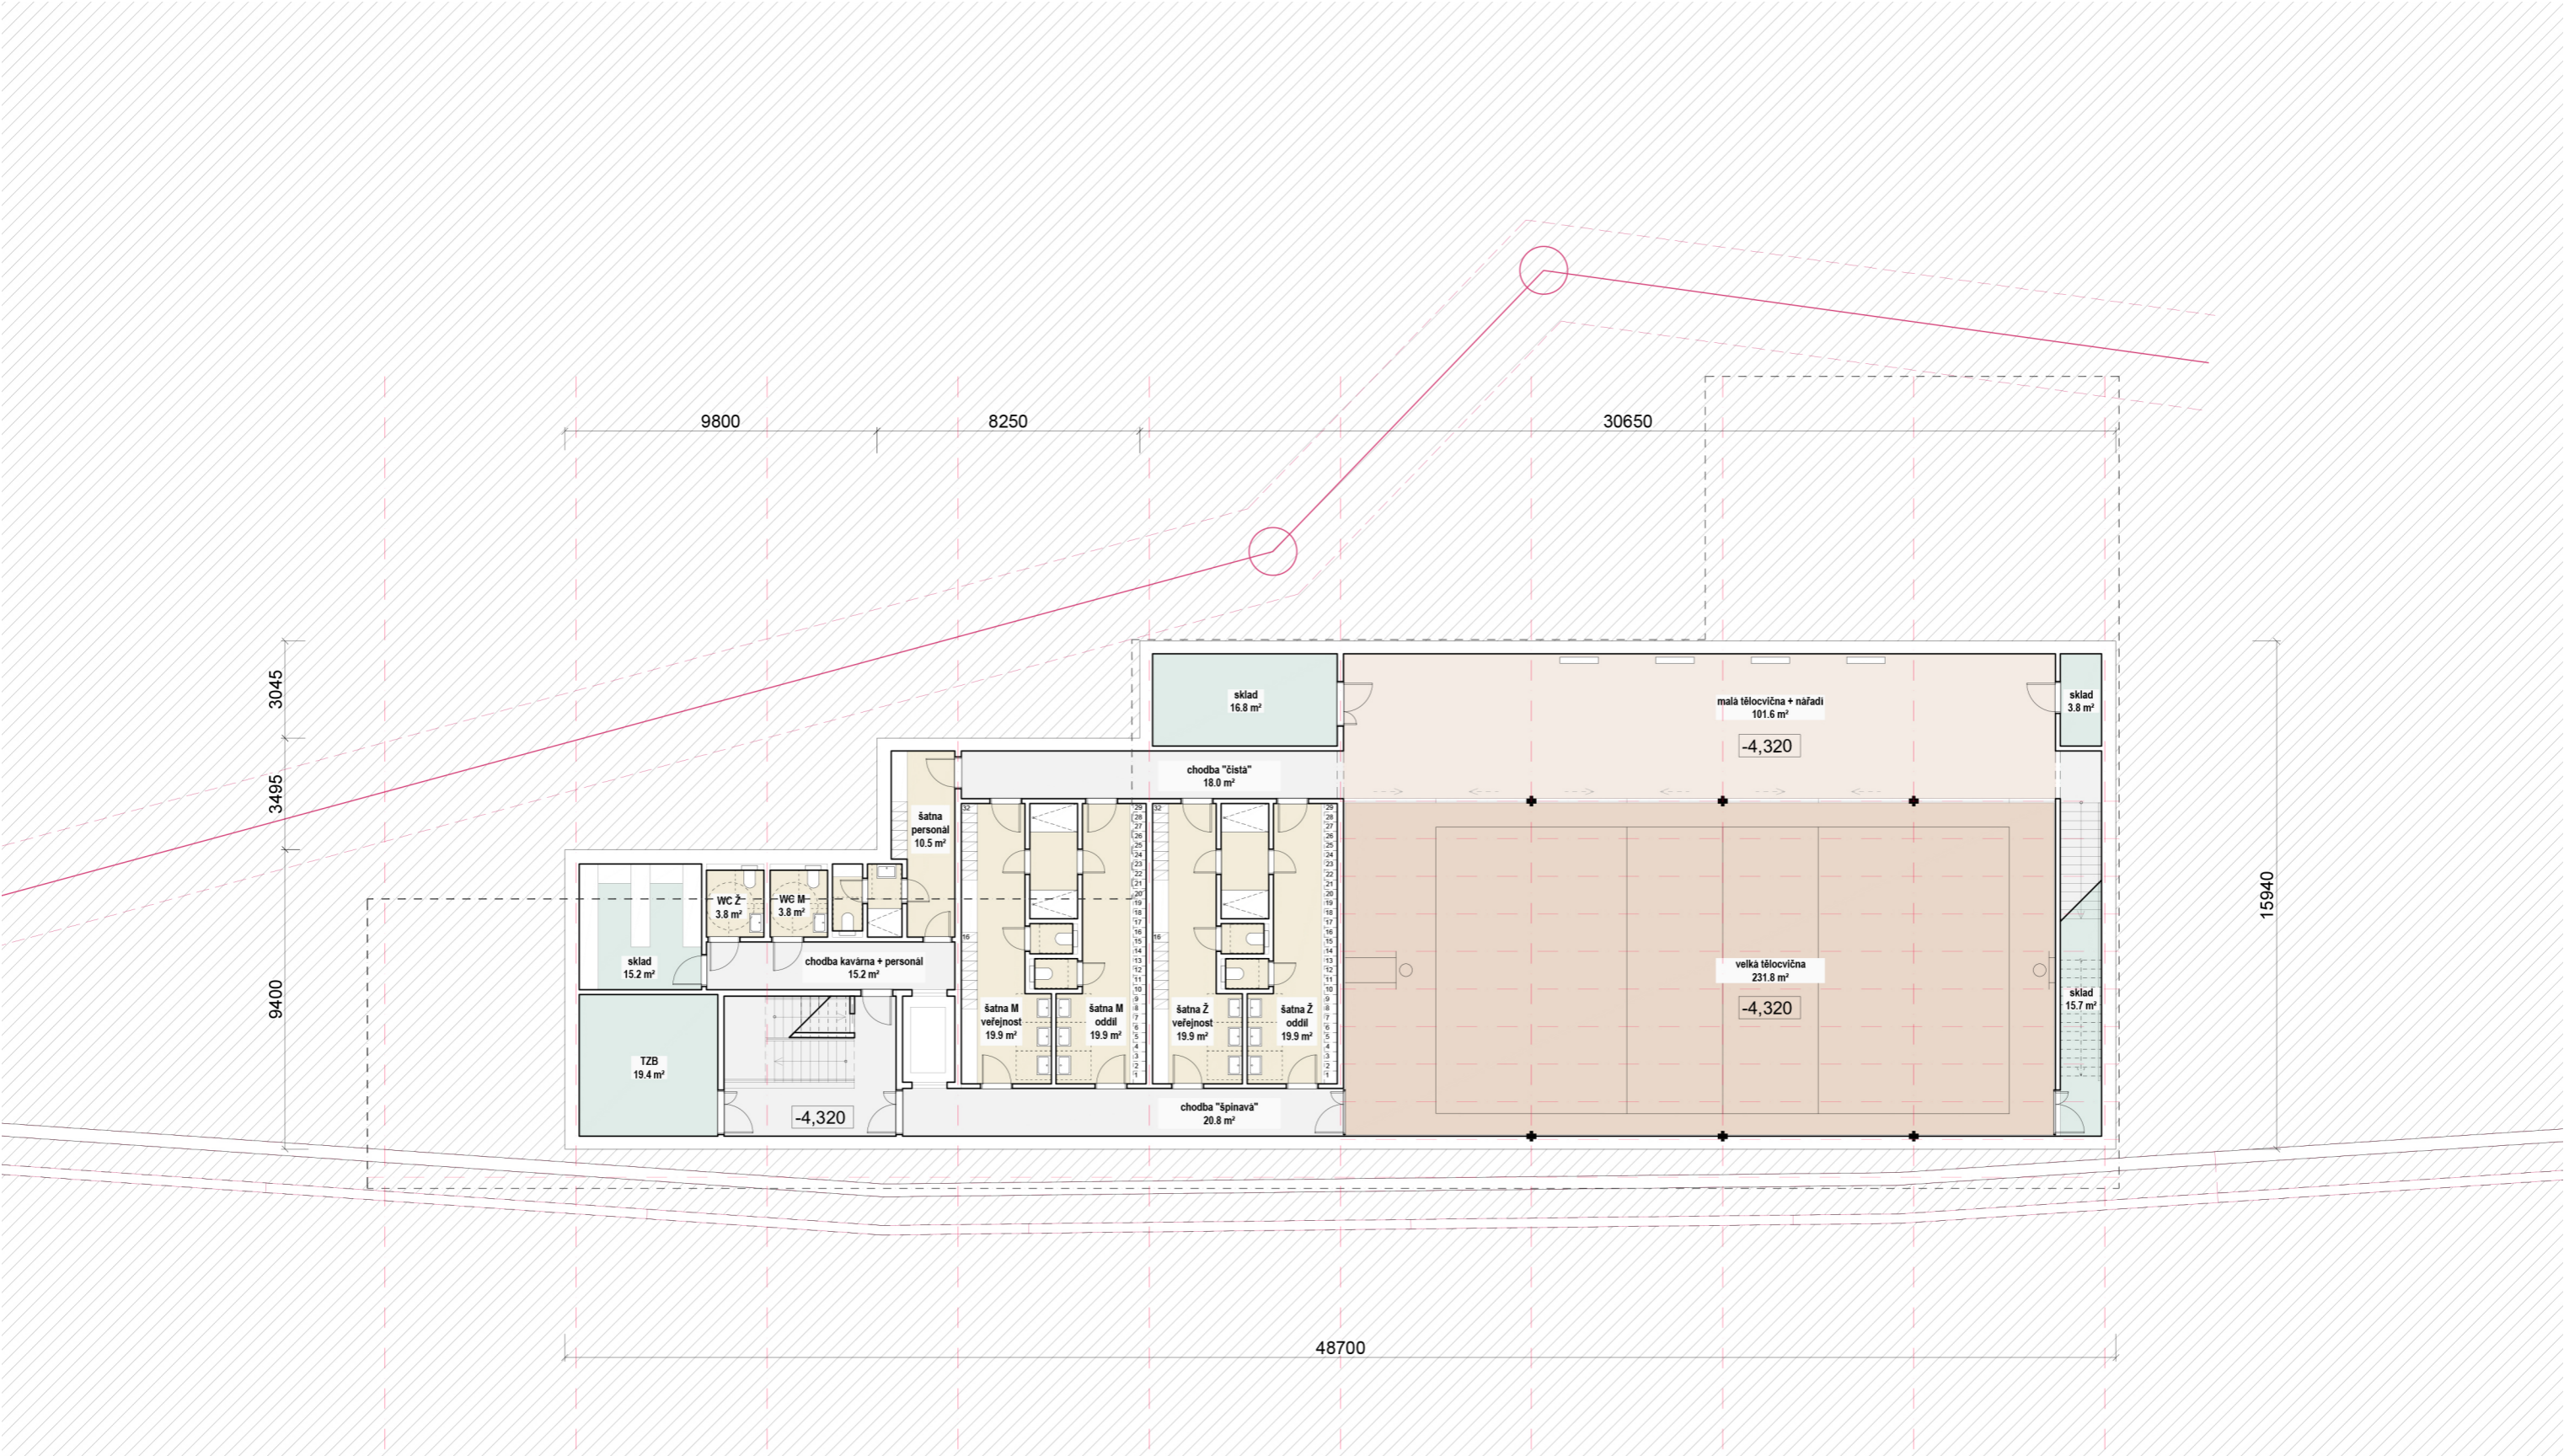




CENTRUM VODÁCKÝCH SPORTŮ MODŘANSKÝ CUKROVAR

PŮDORYS STŘECHY

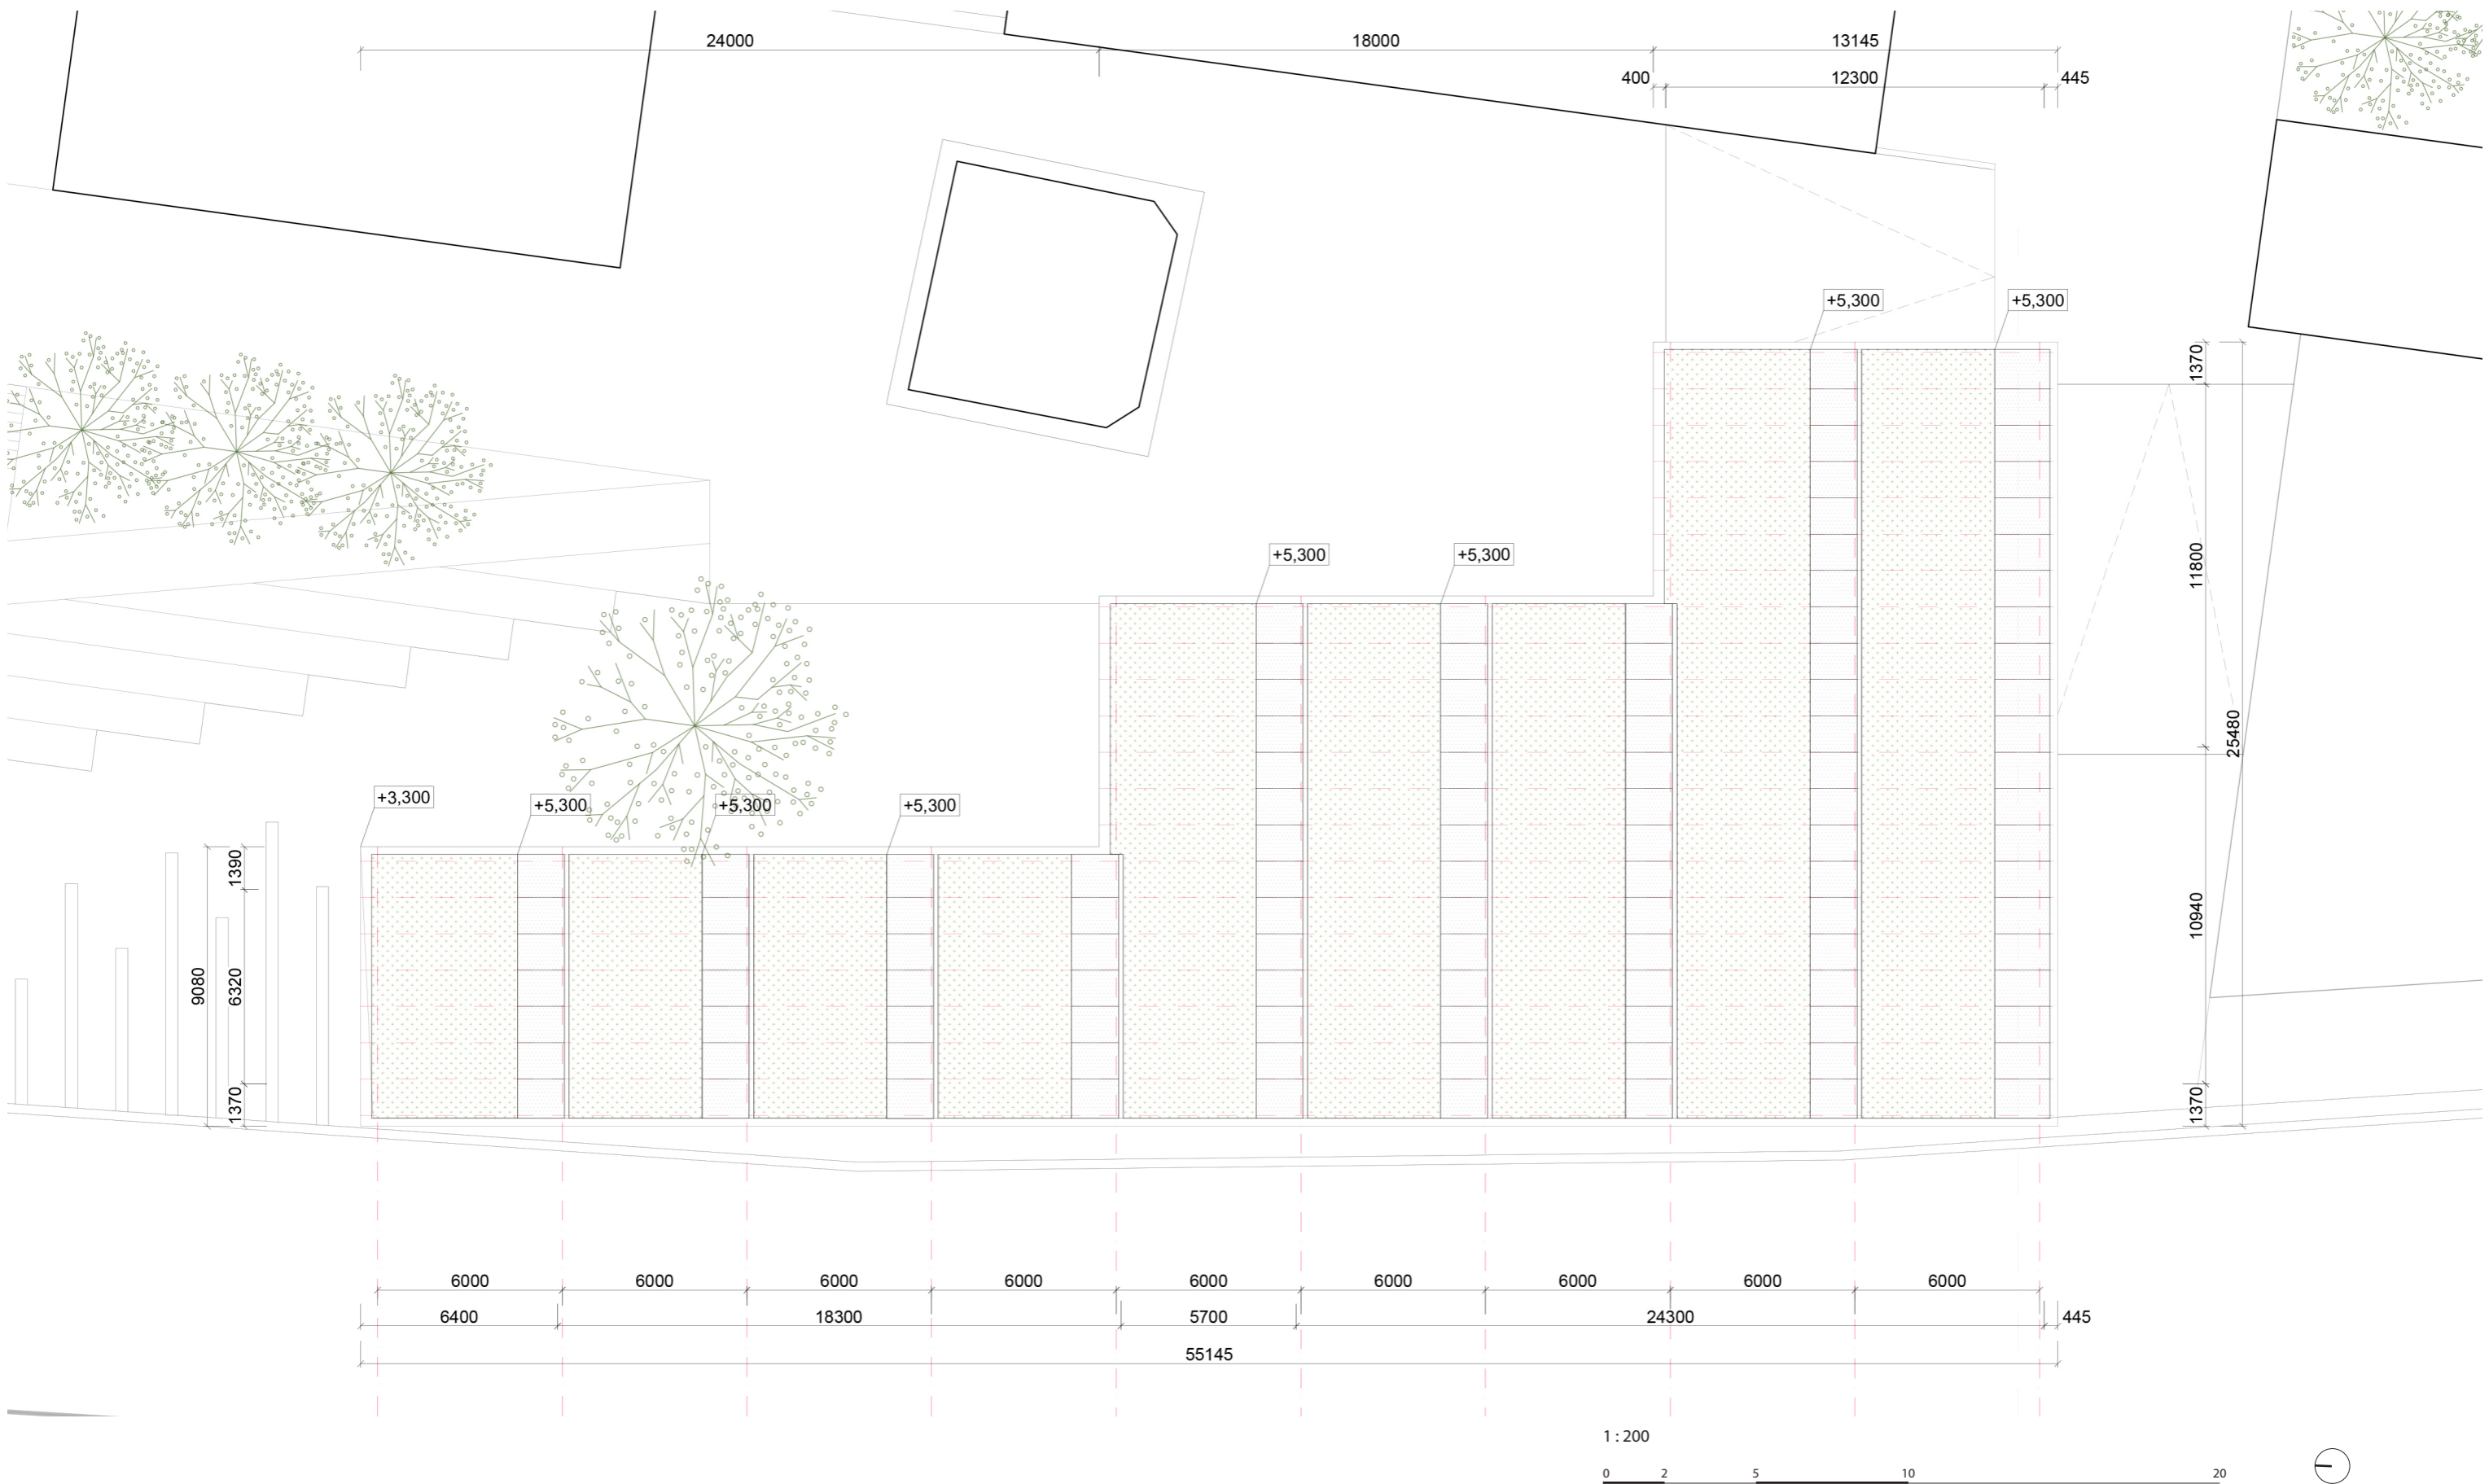


CENTRUM VODÁCKÝCH SPORTŮ MODŘANSKÝ CUKROVAR

ŘEZ A

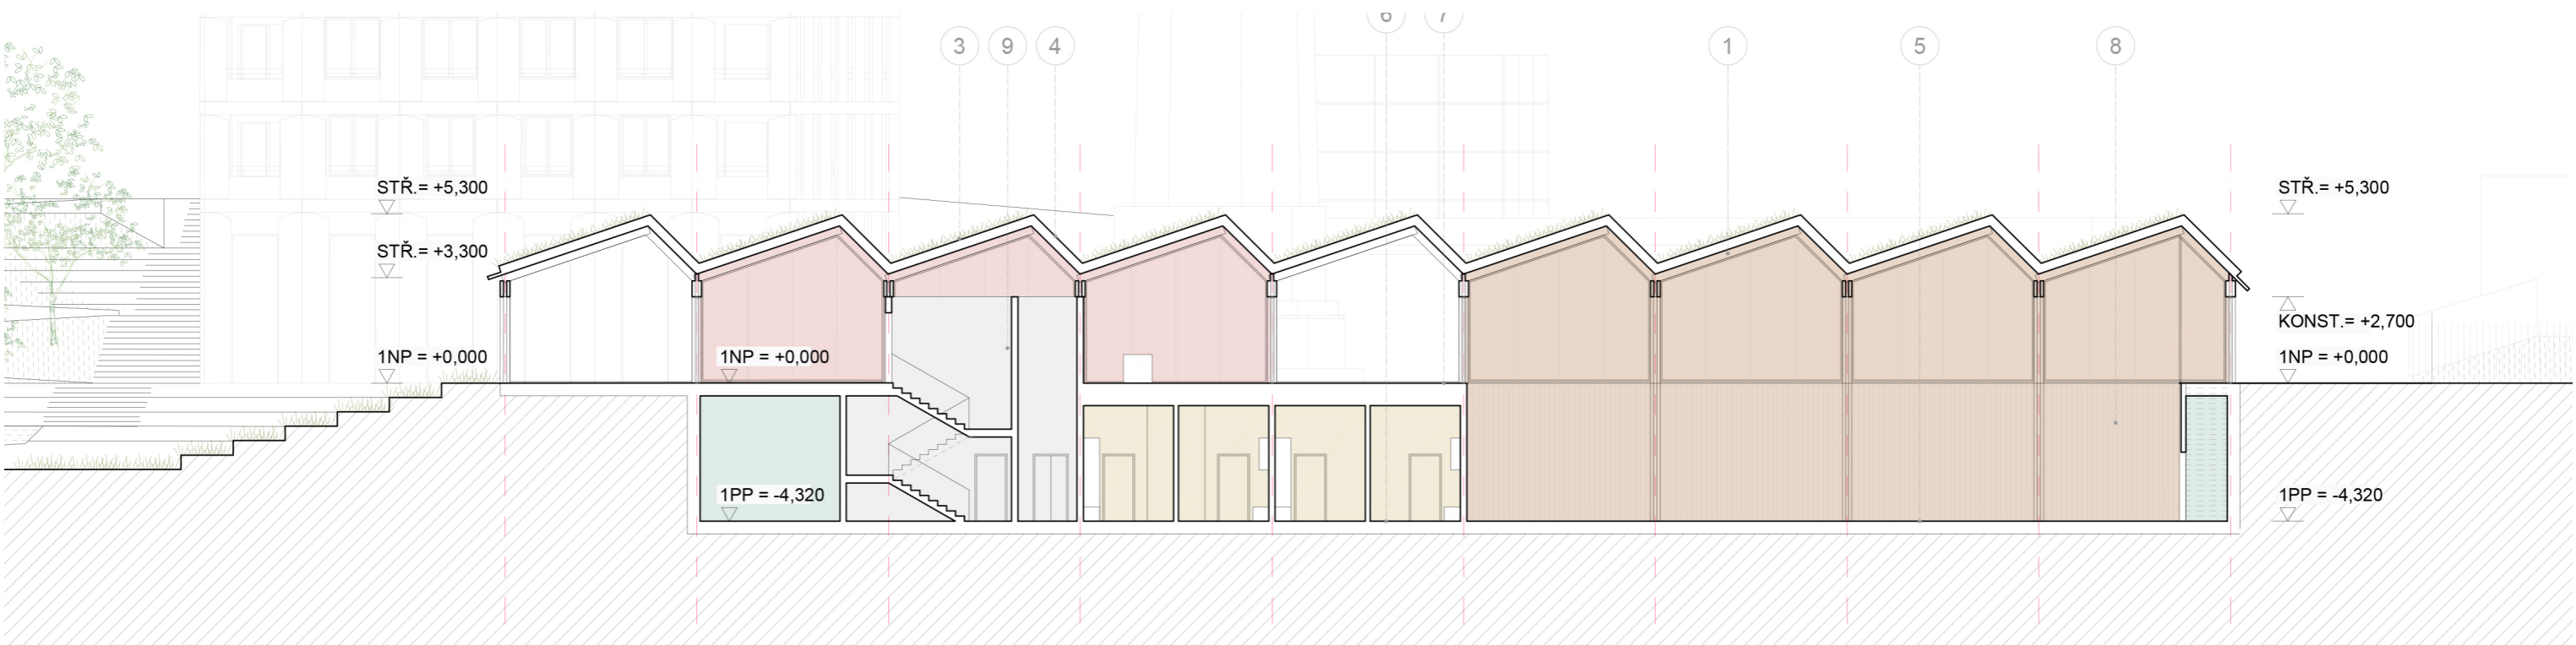

ŘEZ B

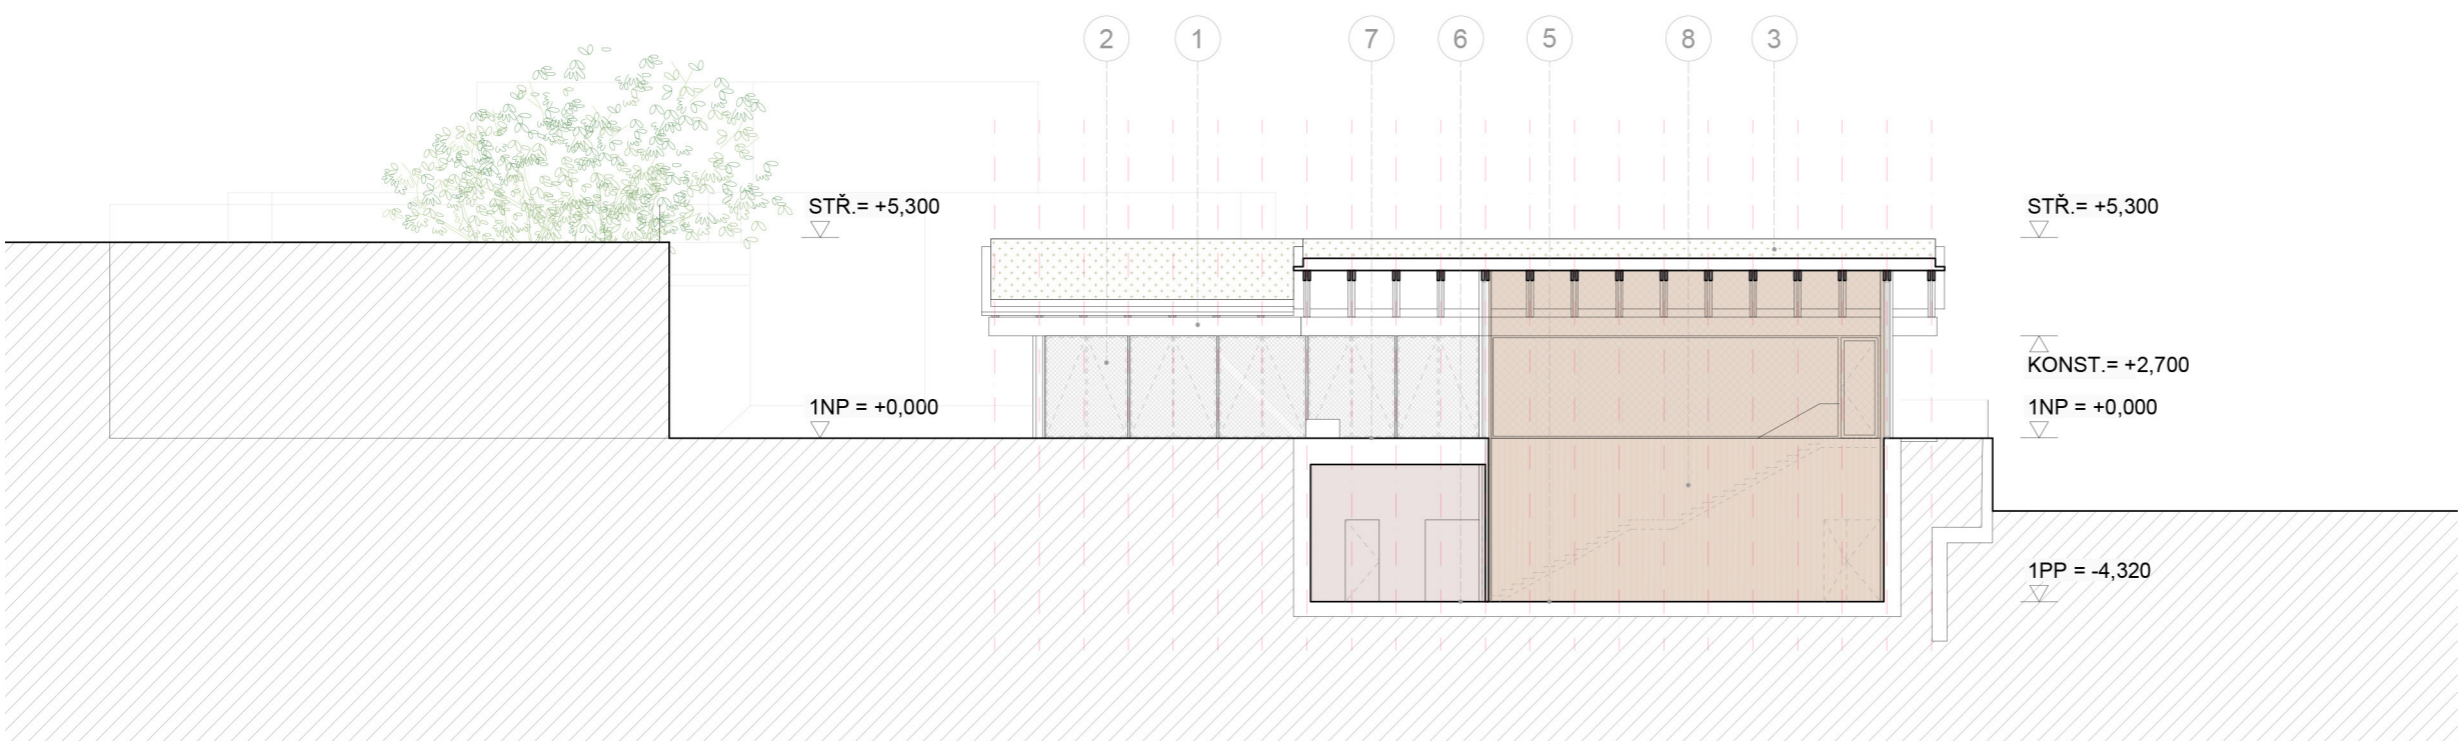


LEGENDA MATERIÁLŮ

- 1 - dřevěná nosná konstrukce
- 2 - kovová síť / pororošt
- 3 - extenzivní zelená střecha
- 4 - střešní solární panely
- 5 - sportovní průmyslová podlaha
- 6 - podlaha z leštěného betonu
- 7 - dřevěný decking
- 8 - dřevěný obklad
- 9 - pohledový beton



CENTRUM VODÁCKÝCH SPORTŮ MODŘANSKÝ CUKROVAR


POHLED 1

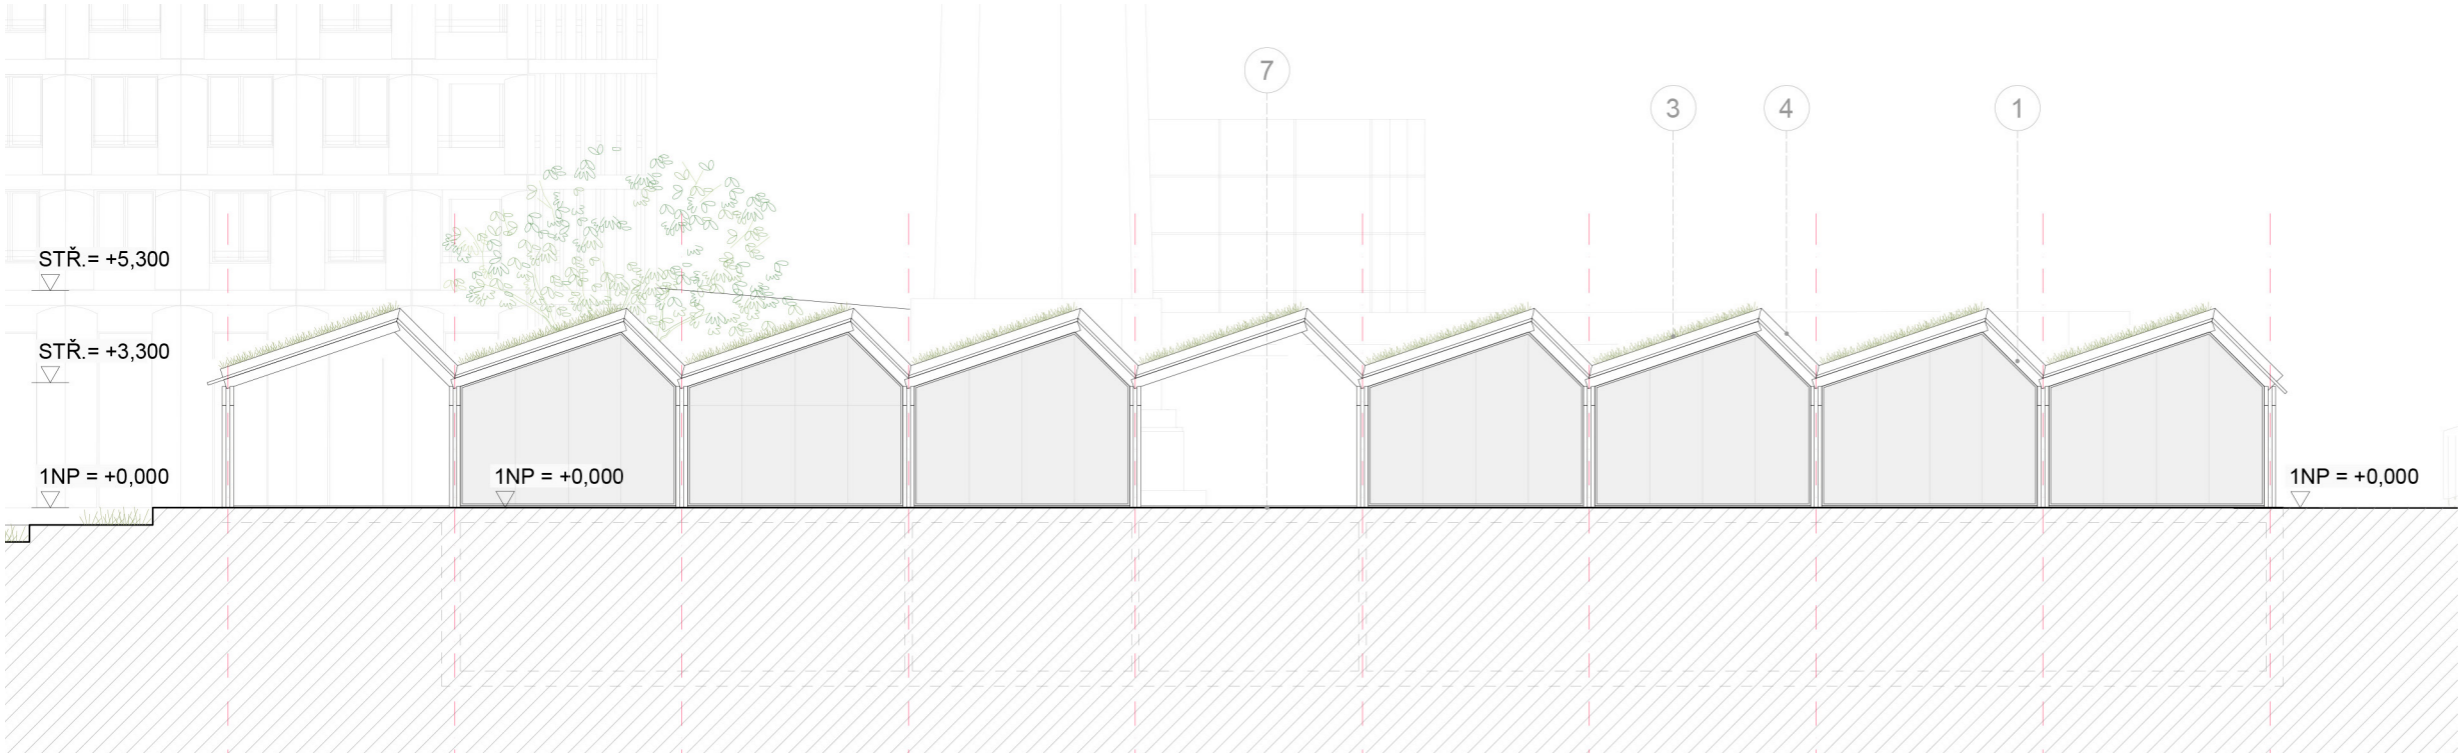

LEGENDA MATERIÁLŮ


- 1 - dřevěná nosná konstrukce
- 2 - kovová síť / pororošt
- 3 - extenzivní zelená střecha
- 4 - střešní solární panely
- 5 - sportovní průmyslová podlaha
- 6 - podlaha z leštěného betonu
- 7 - dřevěný decking
- 8 - dřevěný obklad
- 9 - pohledový beton

POHLED 2

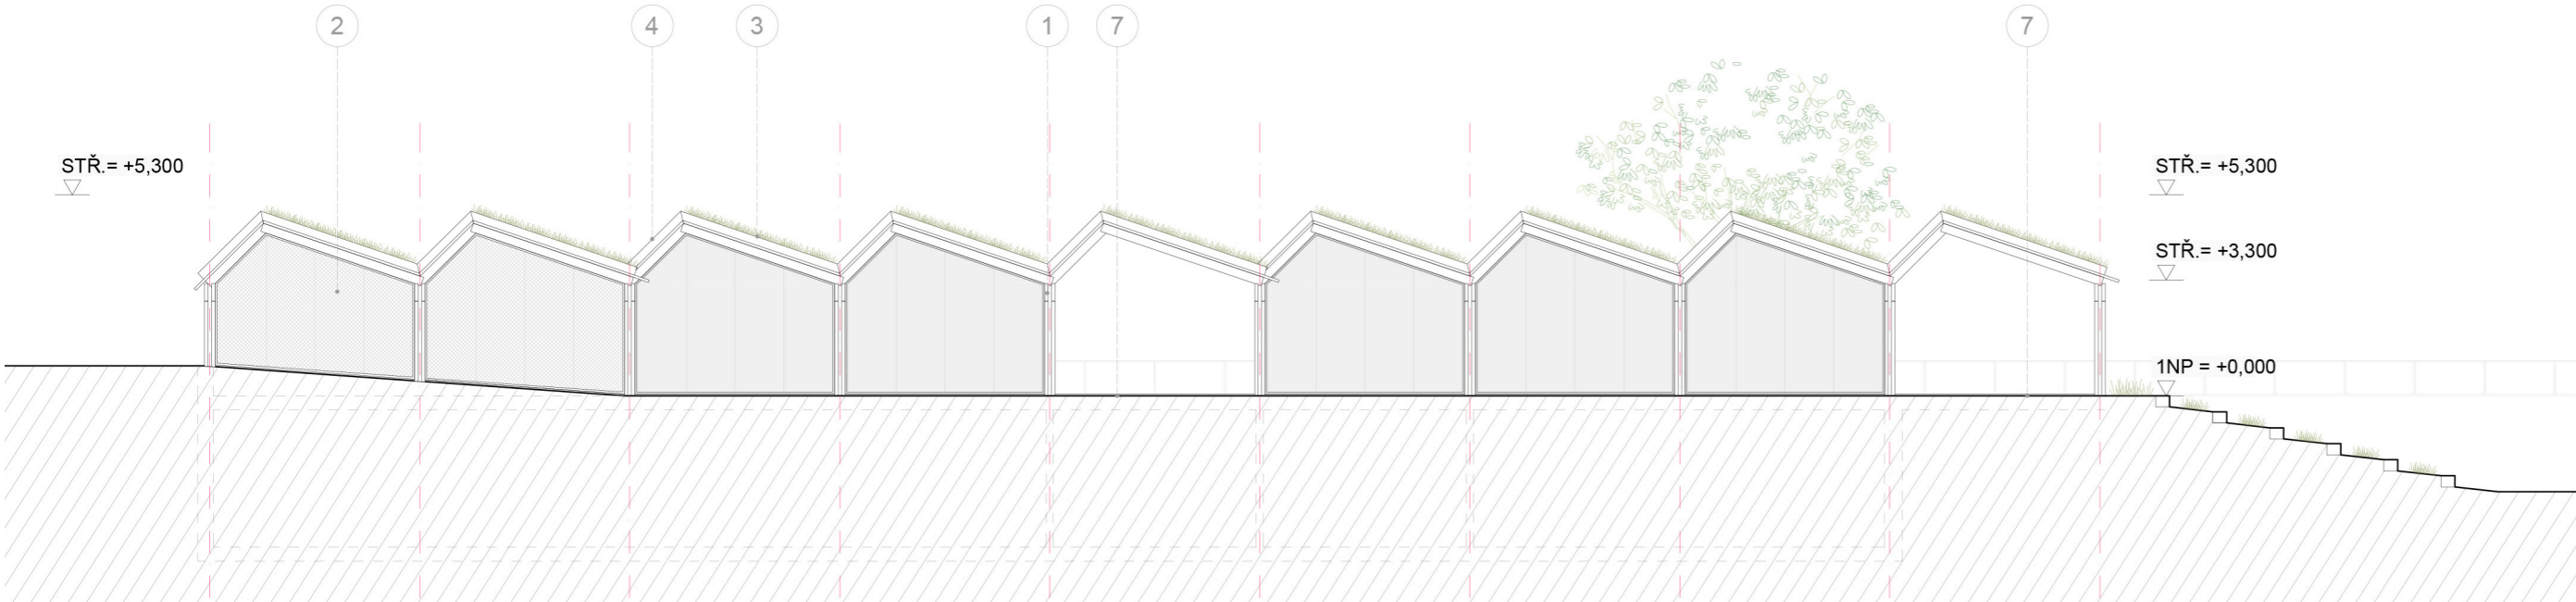

CENTRUM VODÁCKÝCH SPORTŮ MODŘANSKÝ CUKROVAR


POHLED 3

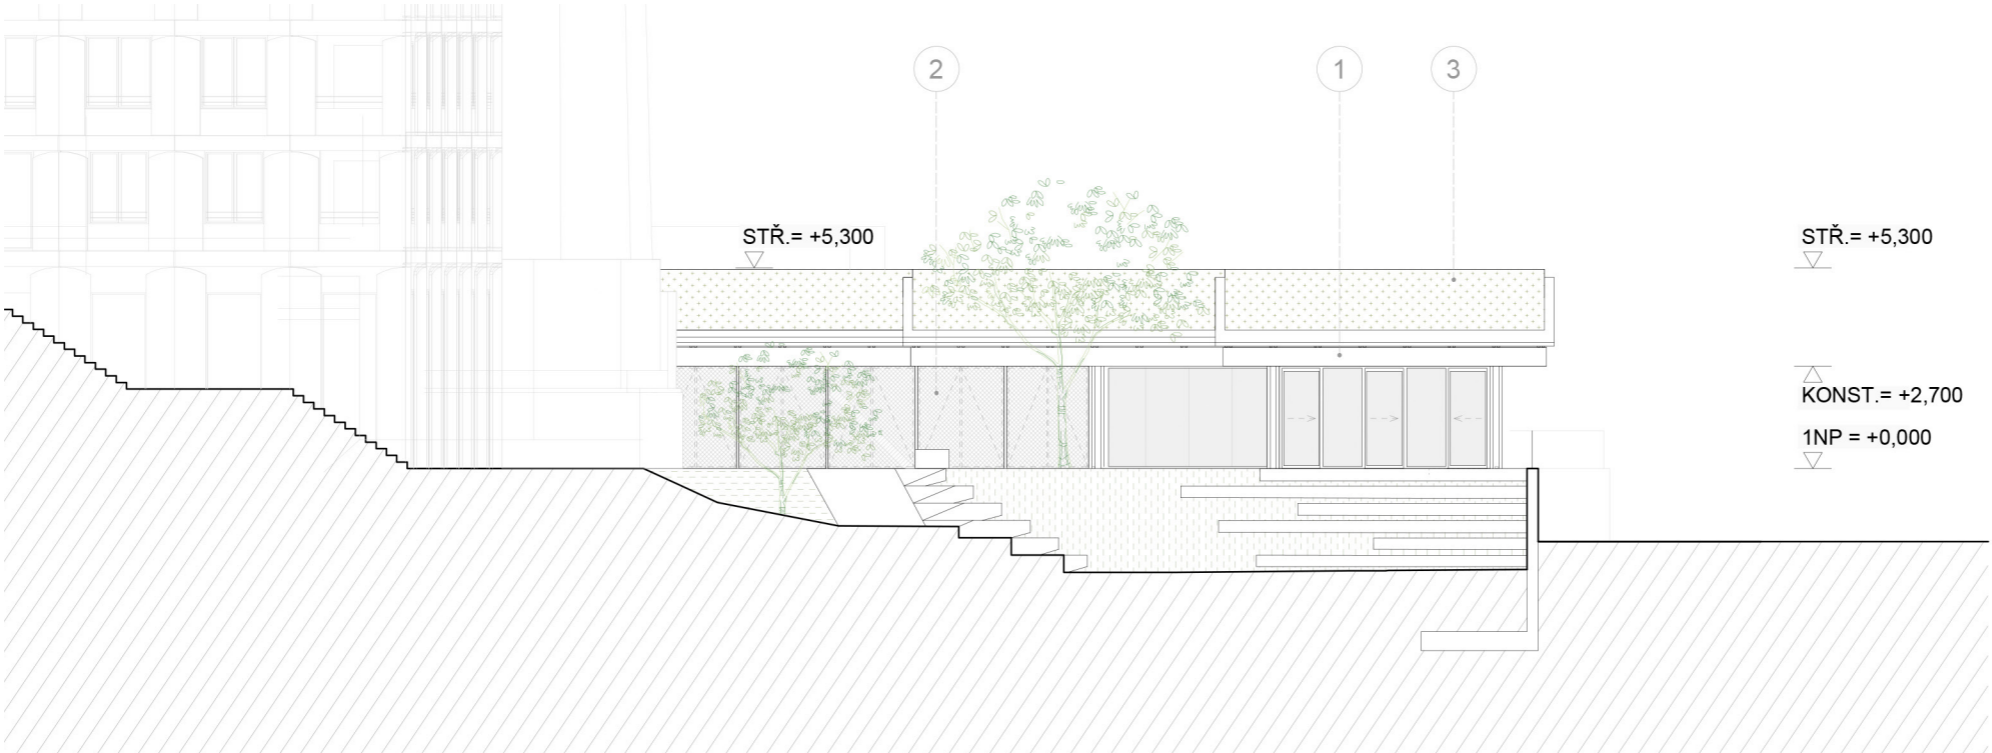

LEGENDA MATERIÁLŮ

- 1 - dřevěná nosná konstrukce
- 2 - kovová síť / pororošt
- 3 - extenzivní zelená střecha
- 4 - střešní solární panely
- 5 - sportovní průmyslová podlaha
- 6 - podlaha z leštěného betonu
- 7 - dřevěný decking
- 8 - dřevěný obklad
- 9 - pohledový beton

POHLED 4

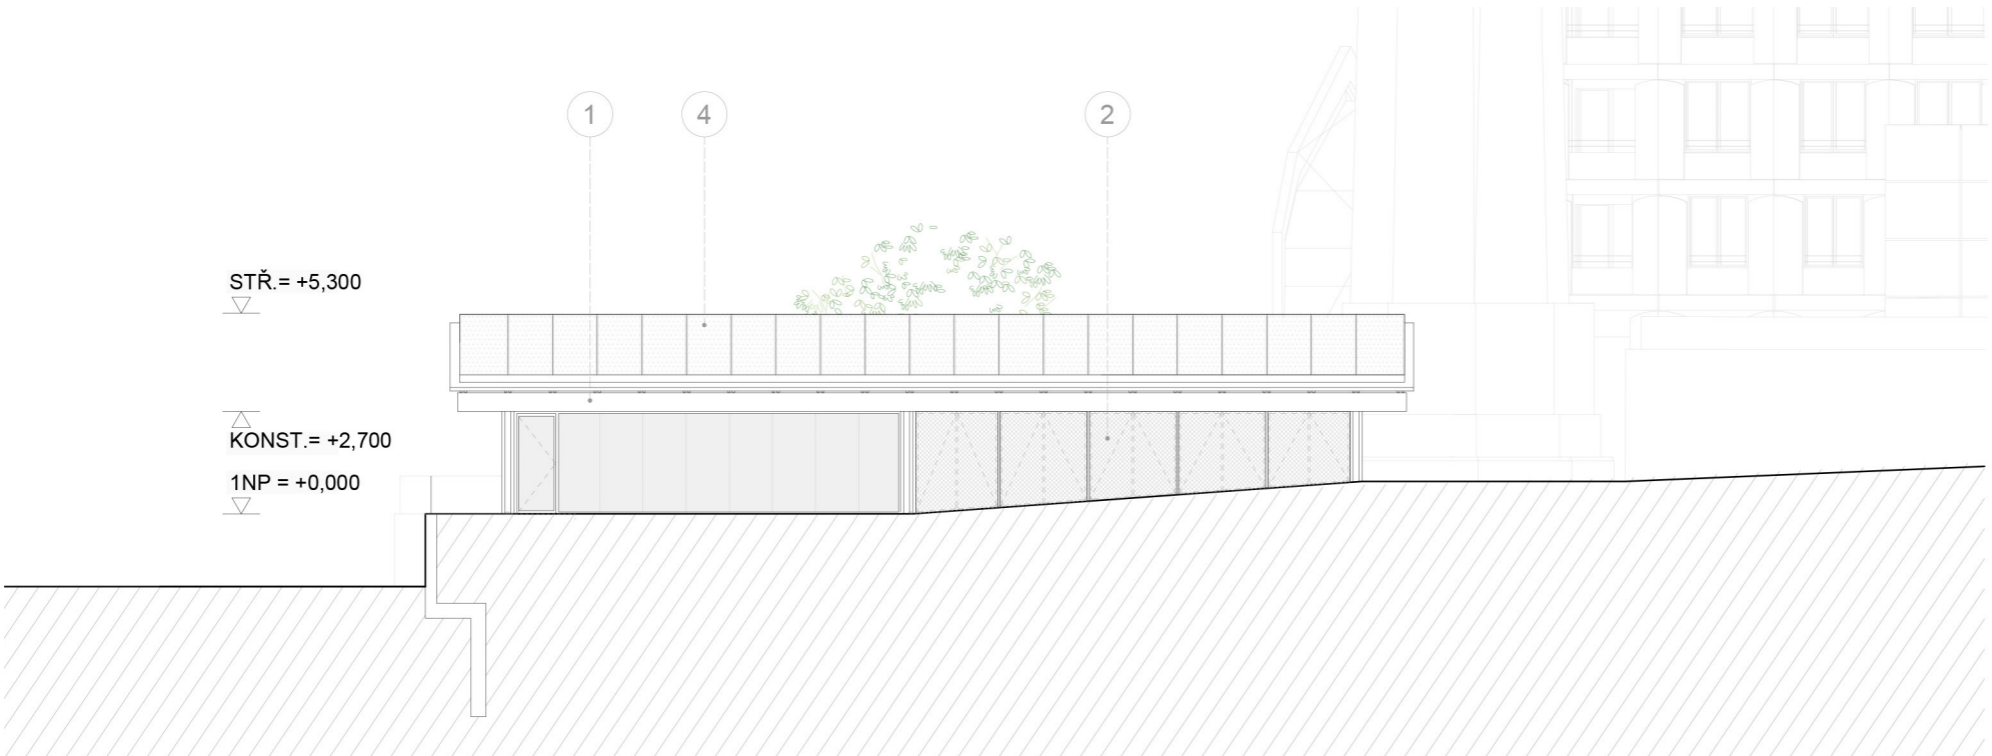

1 : 200

0 2 5 10 20



CHYBIK + KRISTOF =
ARCHITECTS AND URBAN DESIGNERS

Vodičkova 736/17,
110 00 Prague 1, CZ

Dominikánské náměstí 656/2,
602 00 Brno, CZ

Gundulicova 900/3,
811 05 Bratislava, SK

www.chybik-kristof.com