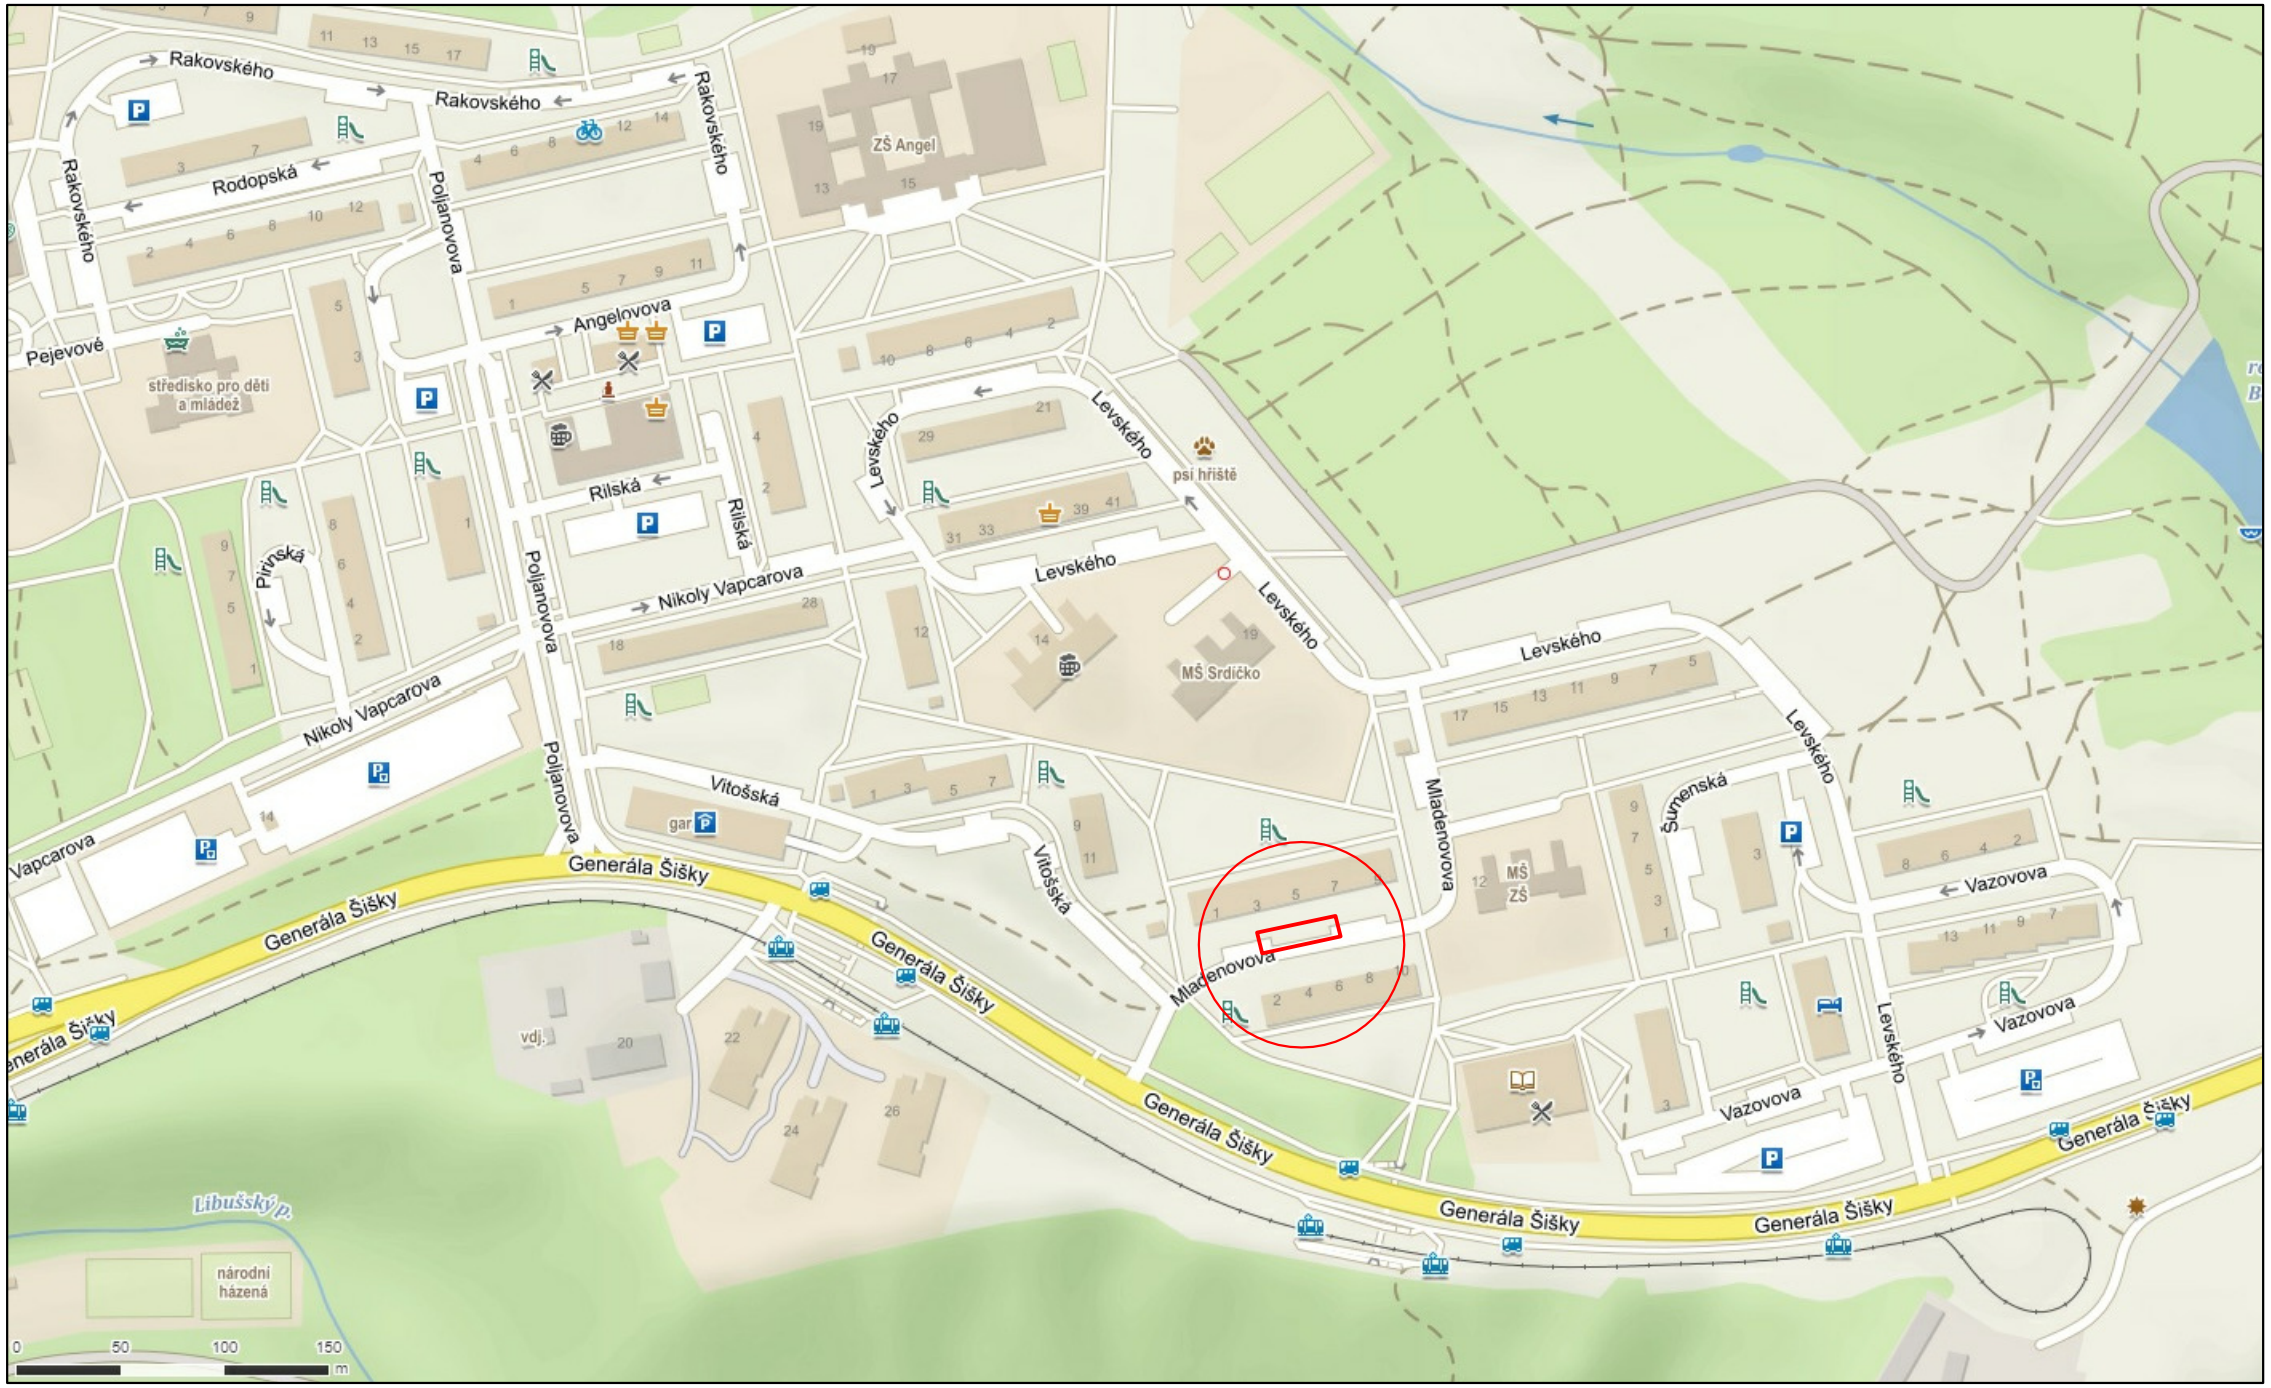

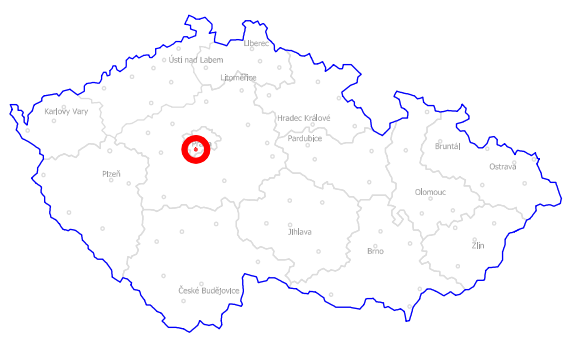

SobolProjekt	Ing. Jiří Sobol Hradešín 29 282 01 Český Brod IČ 87396521		**MĚSTSKÁ ČÁST PRAHA 12** Generála Šišky 2375/6, 143 00 Praha 4
AKCE **„Parkovací stání Mladenovova 2 v Praze 12“**			ČÍSLO PŘÍLOHY C1.1
HLAVNÍ ING. PROJEKTU Ing. Jiří Sobol	KATASTR Praha - Modřany	ČÁST SOUHRNNÉ ŘEŠENÍ	ČÍSLO SOUPRAVY
ODPOVĚDNÝ PROJEKTANT Ing. Jiří Sobol	STUPEŇ DUR/DSP/ZDS		
PROJEKTANT Ing. Jiří Sobol	SOUŘ. SYSTÉM JTSK/BALT	DATUM 05/2022	PŘÍLOHA PŘEHLEDNÁ SITUACE
KRESLIL Karel Motal	MĚŘÍTKO	VARIANTA A	
ZAMĚŘIL Tomáš Lojda	POČET FORMÁTŮ 2A4	ČÍSLO ZAKÁZKY 2276B	