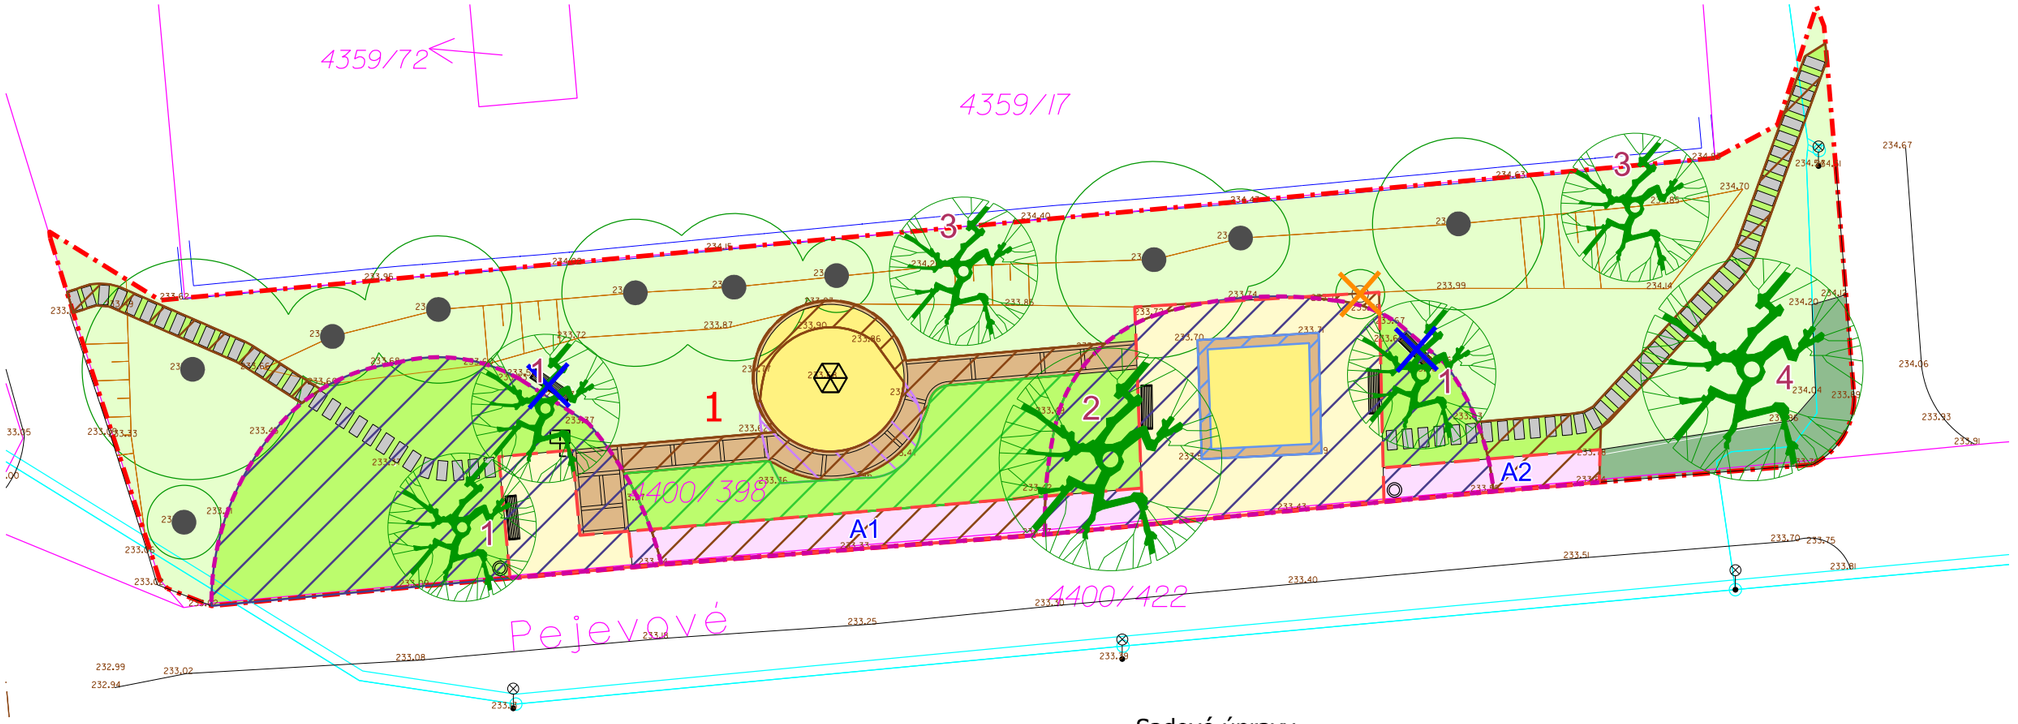

Legenda:

- Hranice řešeného území
- Hranice parcel KN
- 437/11 Číslo parcely KN
- 233.02 Geodetické zaměření
- Lampa VO
- Stávající strom listnatý
- Stávající keř listnatý
- Obvod koruny dřeviny

Vedení sítí technické infrastruktury

- Veřejné osvětlení (THMP)

Přehled navržených prvků

- 1 Bosonohá stezka

Vybavenost a mobiliář

- Lavička
- Odpadkový koš navržený
- Kolotoč stávající ponechaný
- Informační tabule navržená

Příprava území

- Odstranění stávajících prvků mobiliáře
- Odstranění stávajícího soliterního keře
- Odstranění asfaltového povrchu včetně podkladových vrstev
- Přesun písku
- Výkop figur
- Odstranění travního drnu
- Rekonstrukce obruby pískoviště
- Odstranění stávajících obrubníků

Komunikace a zpevněné plochy

- Dřevěné a přírodní prvky
- Pískoviště a písková dopadová plocha
- Zpevněná plocha s povrchem mlatovým
- Navžené šlapáky v trávníku
- Navržená obruba z žulové kostky
- Navržená obruba z dřevěné kulatiny (mimo bosonohou stezku)

Sadové úpravy

- Navržený strom listnatý
- Trávník parkový stávající
- Trávník parkový - navržené zatravnění
- Stávající keře ponechané
- Navržený trvalkový záhon
- 2 Pořadové číslo navrženého taxonu stromu
- A Označení typu záhonu

Navržený rostlinný materiál:

STROMY:
celkem 7 ks
1 - *Acer ginnala* - javor amurský - 3 ks
2 - *Aesculus × carnea* 'Briotii' - jírovec pleťový - 1 ks
3 - *Prunus serrulata* - 'Kanzan'- třešeň pilovitá - 2 ks
4 - *Tilia cordata* 'Greenspire' - lípa srdčitá - 1 ks

Přehled typů záhonů:

A - extenzivní štěrkový trvalkový záhon
- směs "Tanec trav"

Poznámka:
Před započetím prací je nutno vytyčit všechny IS příslušnými správci sítí, včetně přípojek přímo na staveništi a provést jejich ochranu. Při veškerých zemních pracích, zejména výkopových je nutno chránit je takovým způsobem, aby nedošlo k jejich poškození. Při pracích v blízkosti podzemního vedení je nutno provádět výkopy ručně podle požadavků správců inženýrských sítí!

Souřadný systém: JTSK Výškový systém: Bpv

Atregia	**Zpracovatel:** Atregia s.r.o. Vážného 10, 621 00 Brno email: info@atregia.cz	**Investor:** Městská část Praha 12 Generála Šišky 2375/6, 143 00 Praha - Modřany email: ledvina.pavel@praha12.cz, tel.: +420 602 728 356		
HIP: Ing. Barbora Májková	**Zpracoval:** Ing. Eva Fridrichová	**Zpracovatel části PD:**		
Název akce: Adaptační opatření na sídlištních plochách v MČ Praha 12		Datum:	07/2023	Autorizační razítko:
		Stupeň:	DPS	
		Měřítko:	1:250	
		Číslo zakázky:	131/2023	
Název výkresu: Koordinační situace Lokalita 3 - Pejevové		Formát:	2xA4	
		Číslo výkresu: C.3c	Číslo paré:	