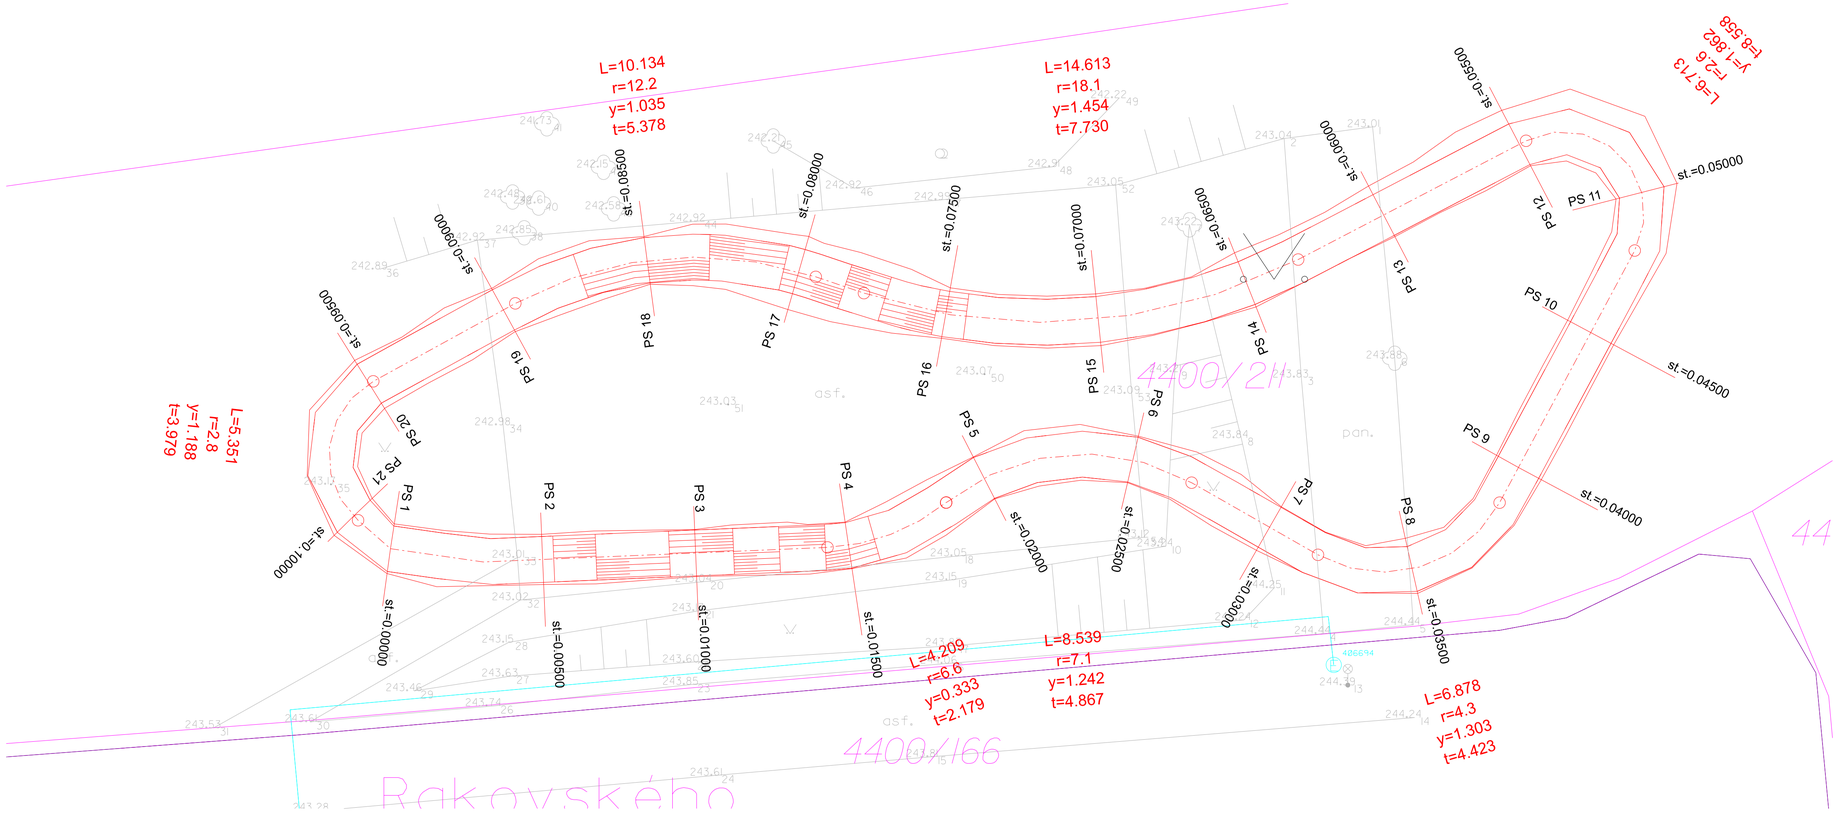

Legenda:

Stávající prvky

- Podklad - geodetické zaměření
- Hranice parcel KN
- Číslo parcely KN

Vedení sítí technické infrastruktury

- Veřejné osvětlení (THMP)
- Optické vedení (Vodafone)

Navržené prvky

- Nový stav
- Osa terénní dráhy

Poznámka:
Před započetím prací je nutno vytyčit všechny IS příslušnými správci sítí, včetně přípojek přímo na staveništi a provést jejich ochranu. Při veškerých zemních pracích, zejména výkopových je nutno chránit je takovým způsobem, aby nedošlo k jejich poškození. Při pracích v blízkosti podzemního vedení je nutno provádět výkopy ručně podle požadavků správců inženýrských sítí!

Souřadný systém: JTSK Výškový systém: Bpv

Atregia	**Zpracovatel:** Atregia s.r.o. Vážného 10, 621 00 Brno email: info@atregia.cz	**Investor:** Městská část Praha 12 Generála Šišky 2375/6, 143 00 Praha - Modřany email: ledvina.pavel@praha12.cz, tel.: +420 602 728 356
HIP: Ing. Barbora Májková	**Zpracoval:** Ing. Iva Klimšová	**Zpracovatel části PD:**

Název akce: Adaptační opatření na sídlištních plochách v MČ Praha 12	Datum:	07/2023	Autorizační razítko:
	Stupeň:	DPS	
	Měřítko:	1:100	
Část PD: D.5 Lokalita 5 - Rakovského	Číslo zakázky:	131/2023	
	Formát:	4xA4	
Název výkresu: Situace terénních úprav	Číslo výkresu:	D.5.5	Číslo paré: