


ŘEZ B-B´

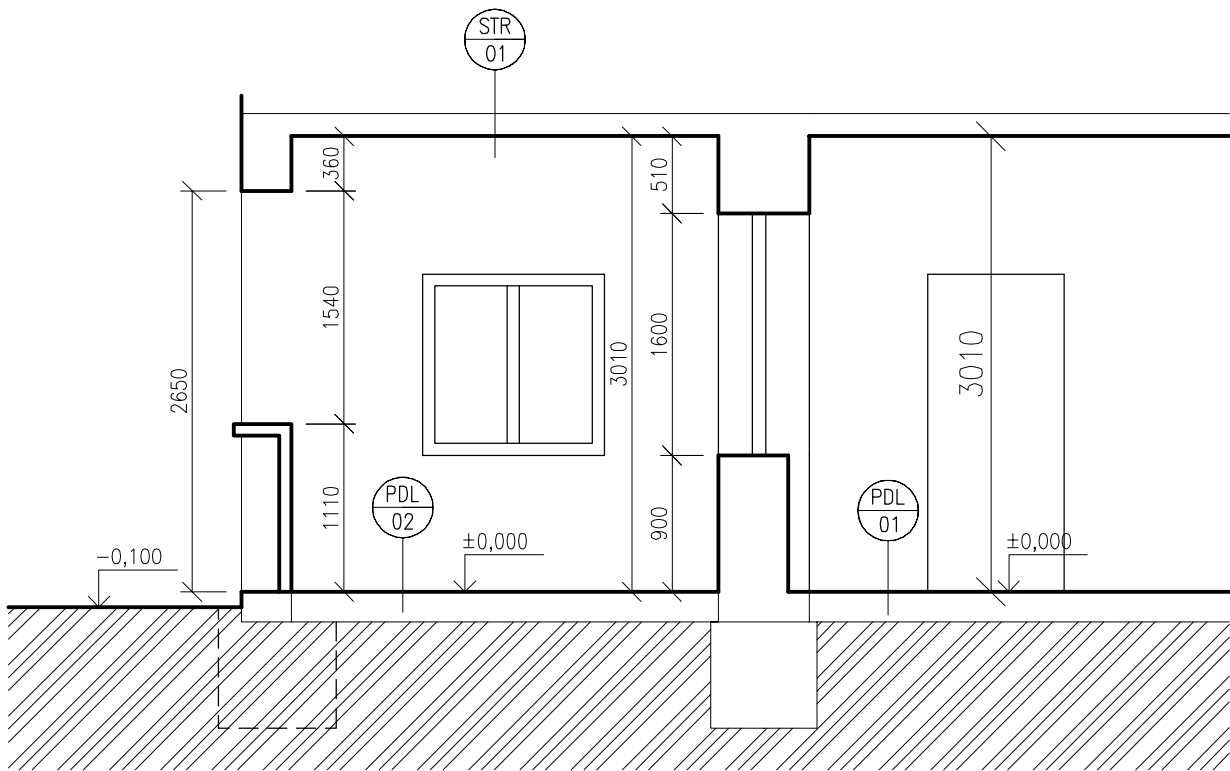

SKLADBY KONSTRUKCÍ:

PDL02 – stávající podlaha 1.NP
KERAMICKÁ DLAŽBA
BETONOVÁ MAZANINA

STR01 – stávající strop 1.NP
STÁVAJÍCÍ ŽELEZOBETONOVÁ DESKA

LEGENDA HMOT

■ ■ ■ ■ ■ DOTČENÝ PROSTOR

STÁVAJÍCÍ KONSTRUKCE

▭ STÁVAJÍCÍ ZDĚNÉ KONSTRUKCE

PROJEKT / PROJECT		
STAVEBNÍ ÚPRAVY A PŘÍSTAVBA		
MŠ PODSAĐÁČEK, Pod sady 170/2, Praha 12		
k.ú. Modřany, parc. č. 3128		
STAVEBNÍK / CLIENT		
Úřad městské části Praha 12		
Písková 830/25, 143 00, Praha 4 - Modřany		
VYPRACOVAL / ELABORATED BY	ZPRACOVATEL / CONCIIEVED BY	
Ing. Šárka Folbrechtová	<div><div>VMSI</div><div>PROJEKT</div><div>VMS projekt s.r.o.</div><div>sídlo: Novorossijská 16</div><div>100 00 Praha 10 - Vršovice</div><div>kancelář: Čerčanská 640/30b</div><div>140 00 Praha 4 - Krč</div></div>	
ZODPOVĚDNÝ PROJEKTANT / CHECKED BY		
Ing. Jan Jedlička	<div><div>VMSI</div><div>PROJEKT</div><div>VMS projekt s.r.o.</div><div>sídlo: Novorossijská 16</div><div>100 00 Praha 10 - Vršovice</div><div>kancelář: Čerčanská 640/30b</div><div>140 00 Praha 4 - Krč</div></div>	
HIP / HIP		
Ing. Václav Steinhaizl	<div><div>VMSI</div><div>PROJEKT</div><div>VMS projekt s.r.o.</div><div>sídlo: Novorossijská 16</div><div>100 00 Praha 10 - Vršovice</div><div>kancelář: Čerčanská 640/30b</div><div>140 00 Praha 4 - Krč</div></div>	
AUTOR / ARCHITECT		
Ing. Marta Bukáčková	DATUM / DATE 03/2019	
STUPEŇ / PHASE		
Dokumentace pro provádění stavby	MĚŘITKO / SCALE 1:50	
ČÁST / PART		
Objekt SO 01 - MATEŘSKÁ ŠKOLA		
D.1.1 Architektonicko-stavební řešení		
NÁZEV VÝKRESU / DRAWING TITLE		
ŘEZ B-B´ - STÁVAJÍCÍ STAV		
ARCHIVNÍ ČÍSLO / DRAWING NO.	ČÍSLO PŘÍLOHY / ATTACHMENTS NO.	KOPIE / COPY
2017-53	102	