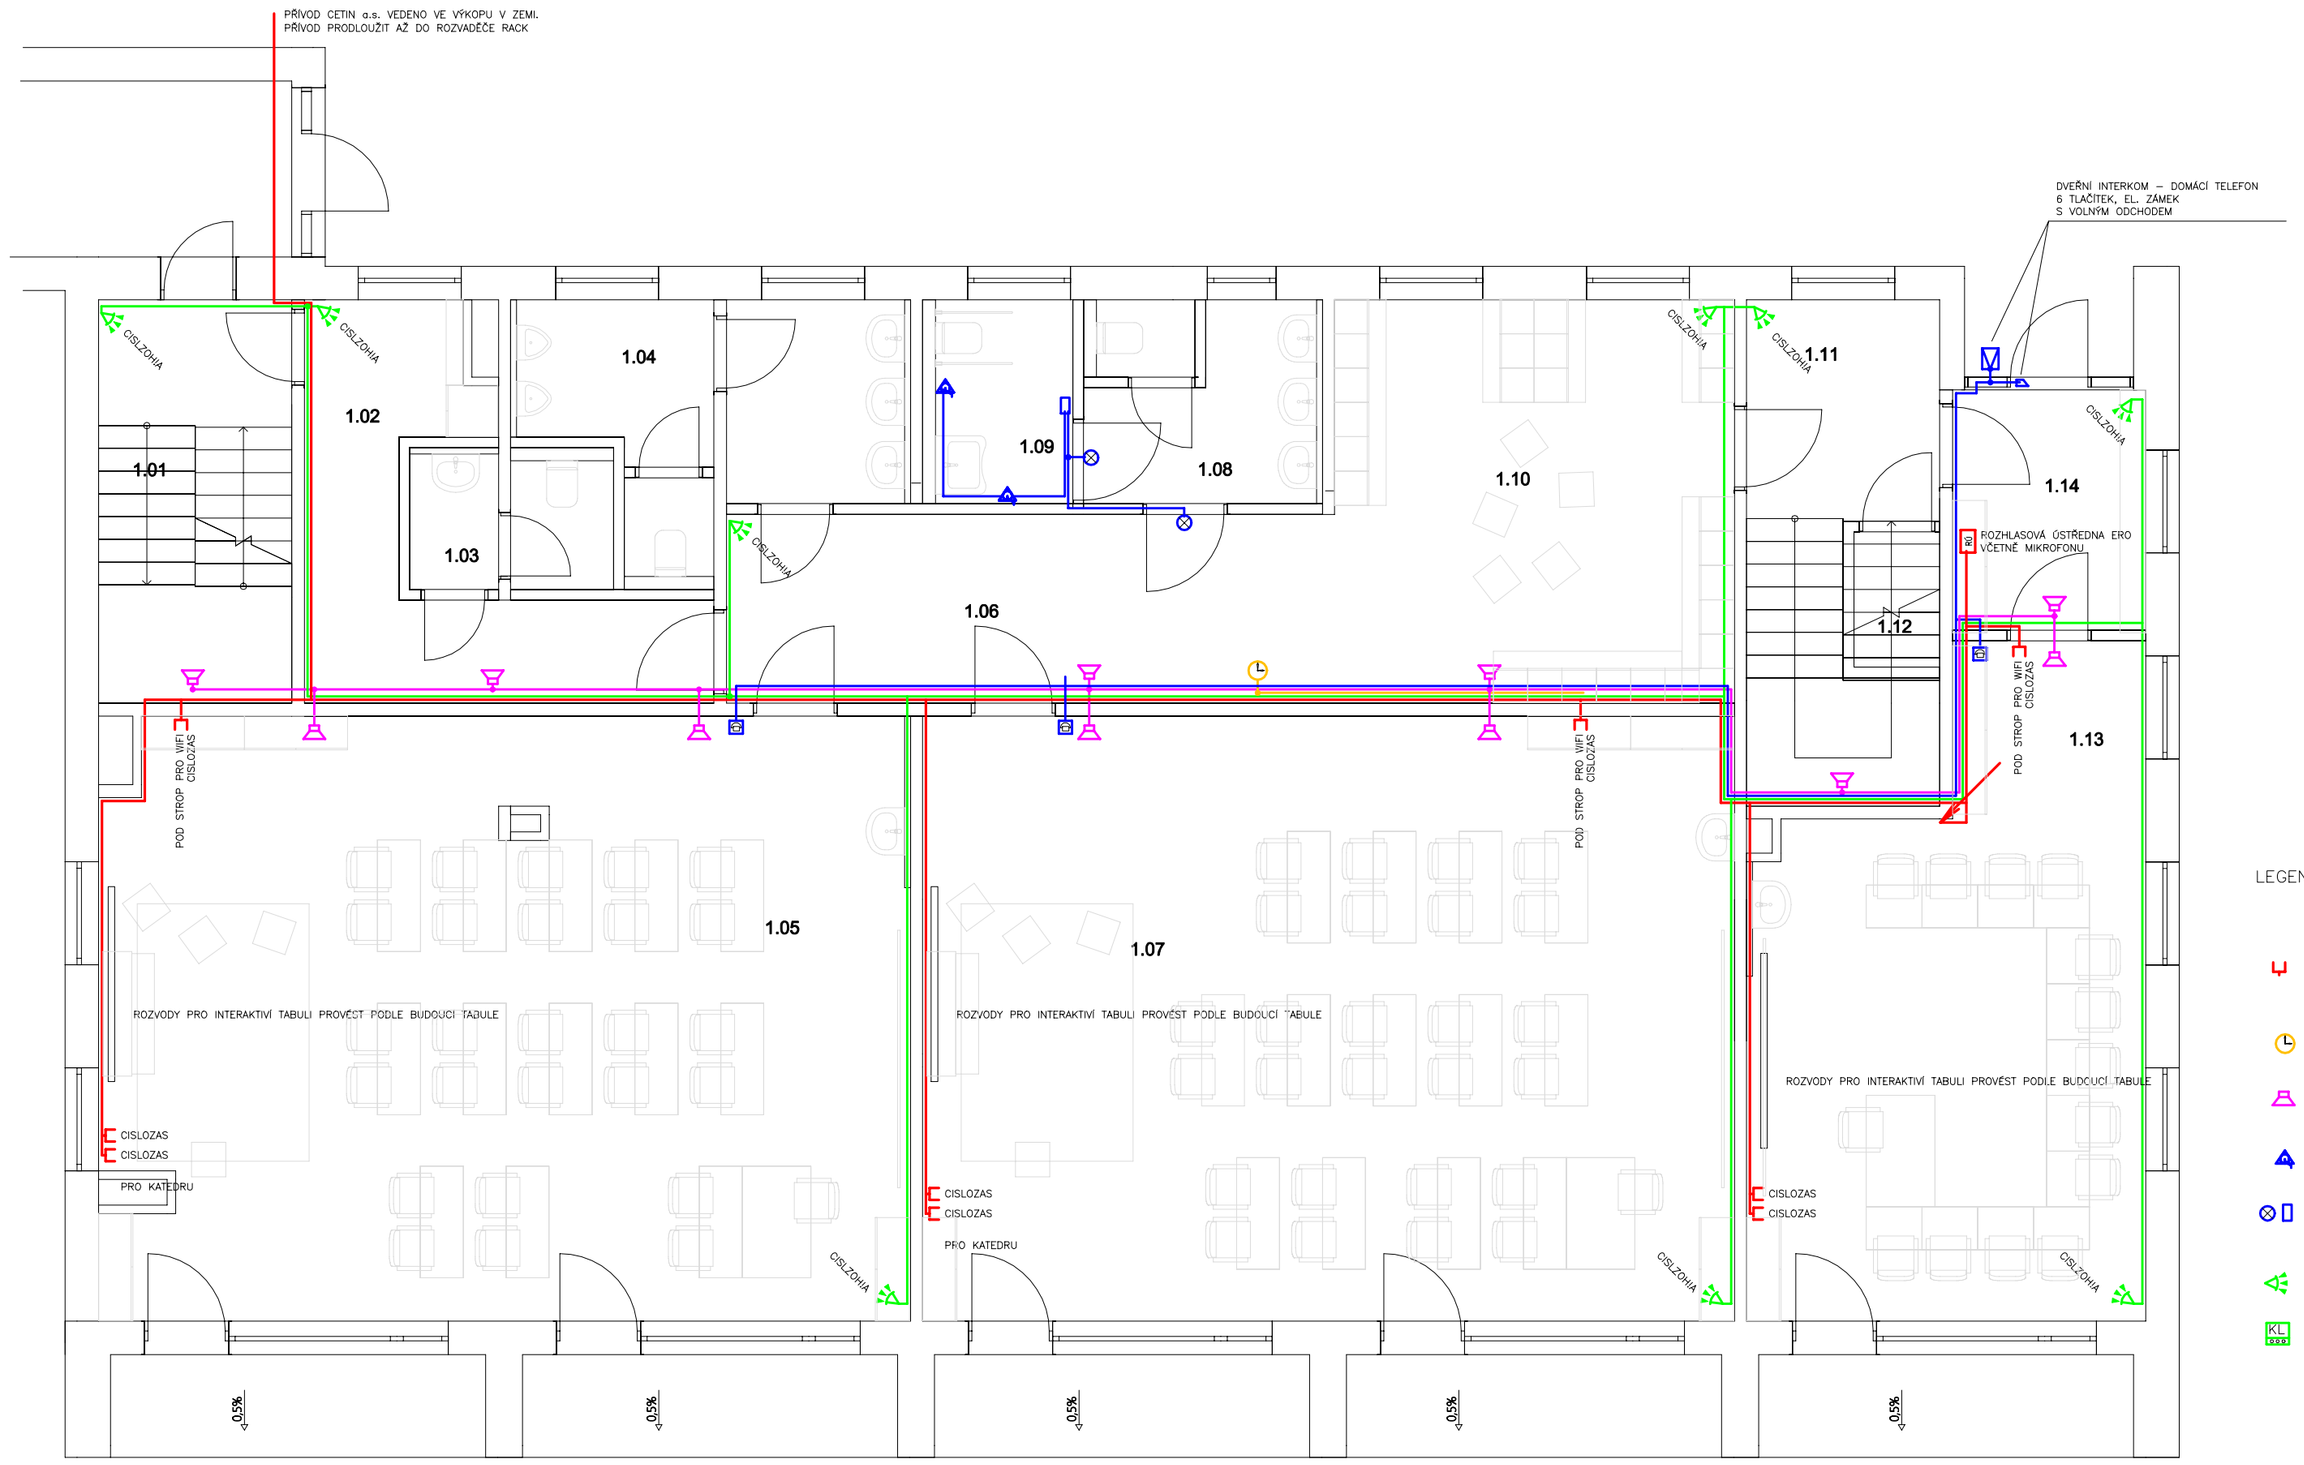

LEGENDA ZNAČEK

- DVOJZÁSUVKA 2xRJ45
  PRO NAPOJENÍ LAN, WIFI AP – 2xUTP KABEL kat5e Z RACKU
  KABELY VÉST V TRUBKÁCH POD OMÍTKOU, V PODLAZE, V PODHLEDU
  ZÁSUVKY KOORDINOVAT SE SILNOPROUDEM, RÁMEČKY A KRABICE DODÁ SILNO
  POŽÁRNÍ PARAMETRY KABELÁŽE – DLE PBŘ
- JEDNOTNÝ ČAS, ŠKOLNÍ ZVONEK
  DRÁTOVÝ ROZVOD, KABELY POD OMÍTKOU
- DVOUSYSTÉMOVÝ REPRODUKTOR, DO 2x6W
  ROZVOD KABELEM 4x1,5
- SIGNALIZACE Z WC POSTIŽENÝCH
  TLAČÍTKO NOUZOVÉHO VOLÁNÍ
- SIGNALIZACE Z WC POSTIŽENÝCH
  SIGNALIZAČNÍ SVÍTIDLO VČETNĚ AKUSTIKY
  DVEŘNÍ KOMBINACE PRO RESET SYSTÉMU
- SBĚRNICOVÁ EZS
  POHYBOVÝ DETEKTOR
- KL SBĚRNICOVÁ EZS
  OVLÁDACÍ KLÁVESNICE SYSTÉMU EZS
  SYSTÉM BUDE ALTERNATIVNĚ OVLÁDÁN SMARTPHONEM

LEGENDA MÍSTNOSTÍ	
Čsm.	Název místnosti
1.01	Schodišťový prostor
1.02	Chodba
1.03	WC učitelé
1.04	WC chlapci
1.05	Učebna
1.06	Chodba
1.07	Učebna
1.08	WC dívky
1.09	WC bezbariérové
1.10	Šatna
1.11	Schodiště
1.12	Úklid
1.13	Učebna malá
1.14	Zádveří

REVIZE

Index	Datum	Změna	Jméno

SCHÉMA OBJEKTU

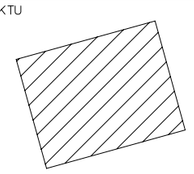

± 0,000= m.n.m Bpv

ORIENTACE SCHÉMATU

QUALITY GROUP

Projekty | Realizace | Projektový management
info@qualitygroup.cz | www.qualitygroup.cz
STAVTE CHYTŘE

STAVBA
PŘESTAVBA PAVILÓNU ČECHTICKÁ
PRO ŠKOLSKÉ POTŘEBY

MÍSTO STAVBY
Čechtická 758/6
Praha 12
142 00

KÚ: Kamýk [728438]
OKRES: Hlavní město Praha
KRAJ: Hlavní město Praha

GENERÁLNÍ PROJEKTANT
Quality Group s.r.o., Příkop 843/4, 602 00 Brno
IČ: 08879737, DS: yuvn5s8

HLAVNÍ INŽENÝR PROJEKTU
Ing. Jiří Šoltés, jiri.soltes@qualitygroup.cz, tel.: 736 105 226

ZPRACOVATEL ODBORNÉ ČÁSTI
Alexa-projekce s.r.o.
tel.: 608 770 745
e-mail: info@alexa-projekce.cz

AUTORIZACE

STAVEBNÍK – INVESTOR
Městská část Praha 12
Generála Šišky 2375/6, 143 00 Praha 4 - Modřany
IČO: 00231151

Č. SMLOUVY INVESTORA
SML 2022/343

Č. SMLOUVY PROJEKTANTA
P-22-042-000

OBJEKT
SO01 "PAVILON B"

DATUM
09/2023

PARÉ

ODBORNÁ ČÁST
D.101.07 SLABOPROUD

MĚŘÍTKO
1:50

NÁZEV DOKUMENTU
PŮDORYS 1.NP

KÓD ELEKTRONICKÉ VERZE DOKUMENTU

stavba	stupeň	část	výkres	profese	název dokumentu	revize
Čechtická	DPS	D.101.07	02	SLP	Půdorys 1.NP	00