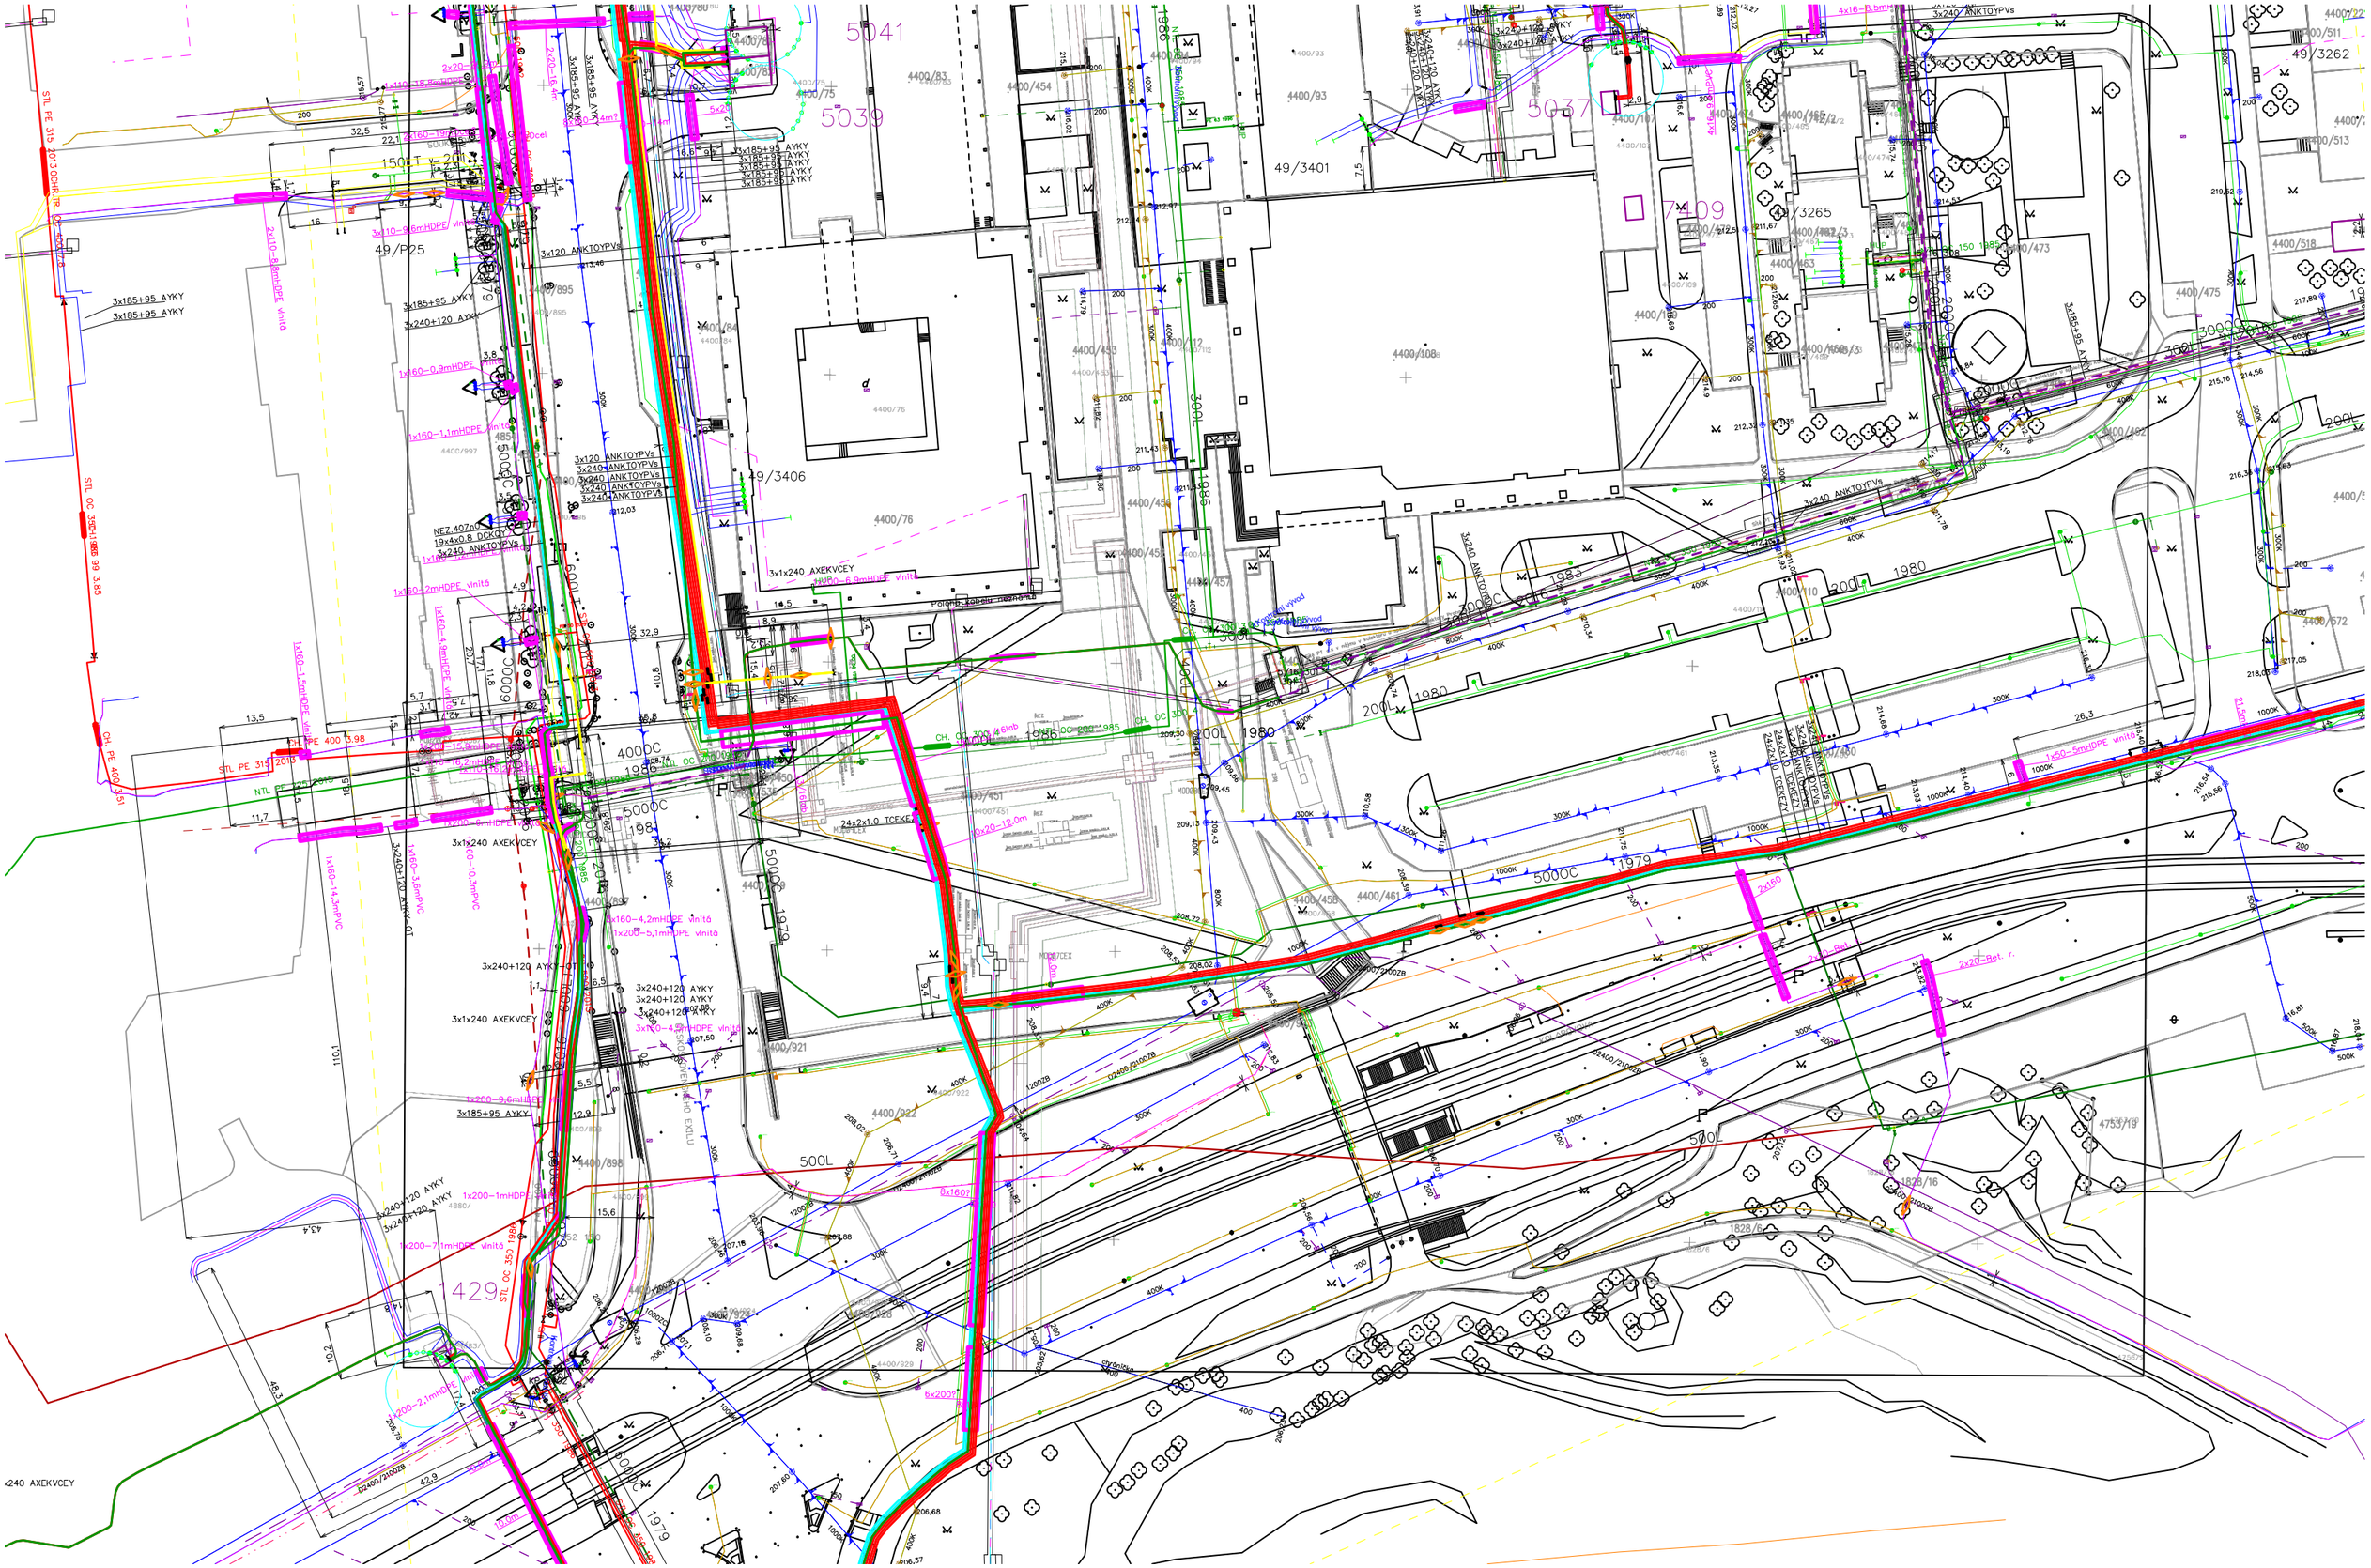KOORDINAČNÍ SITUACE