



## Rezy M 1:25


Řez stávající, Bourací práce  
Podsklepená část

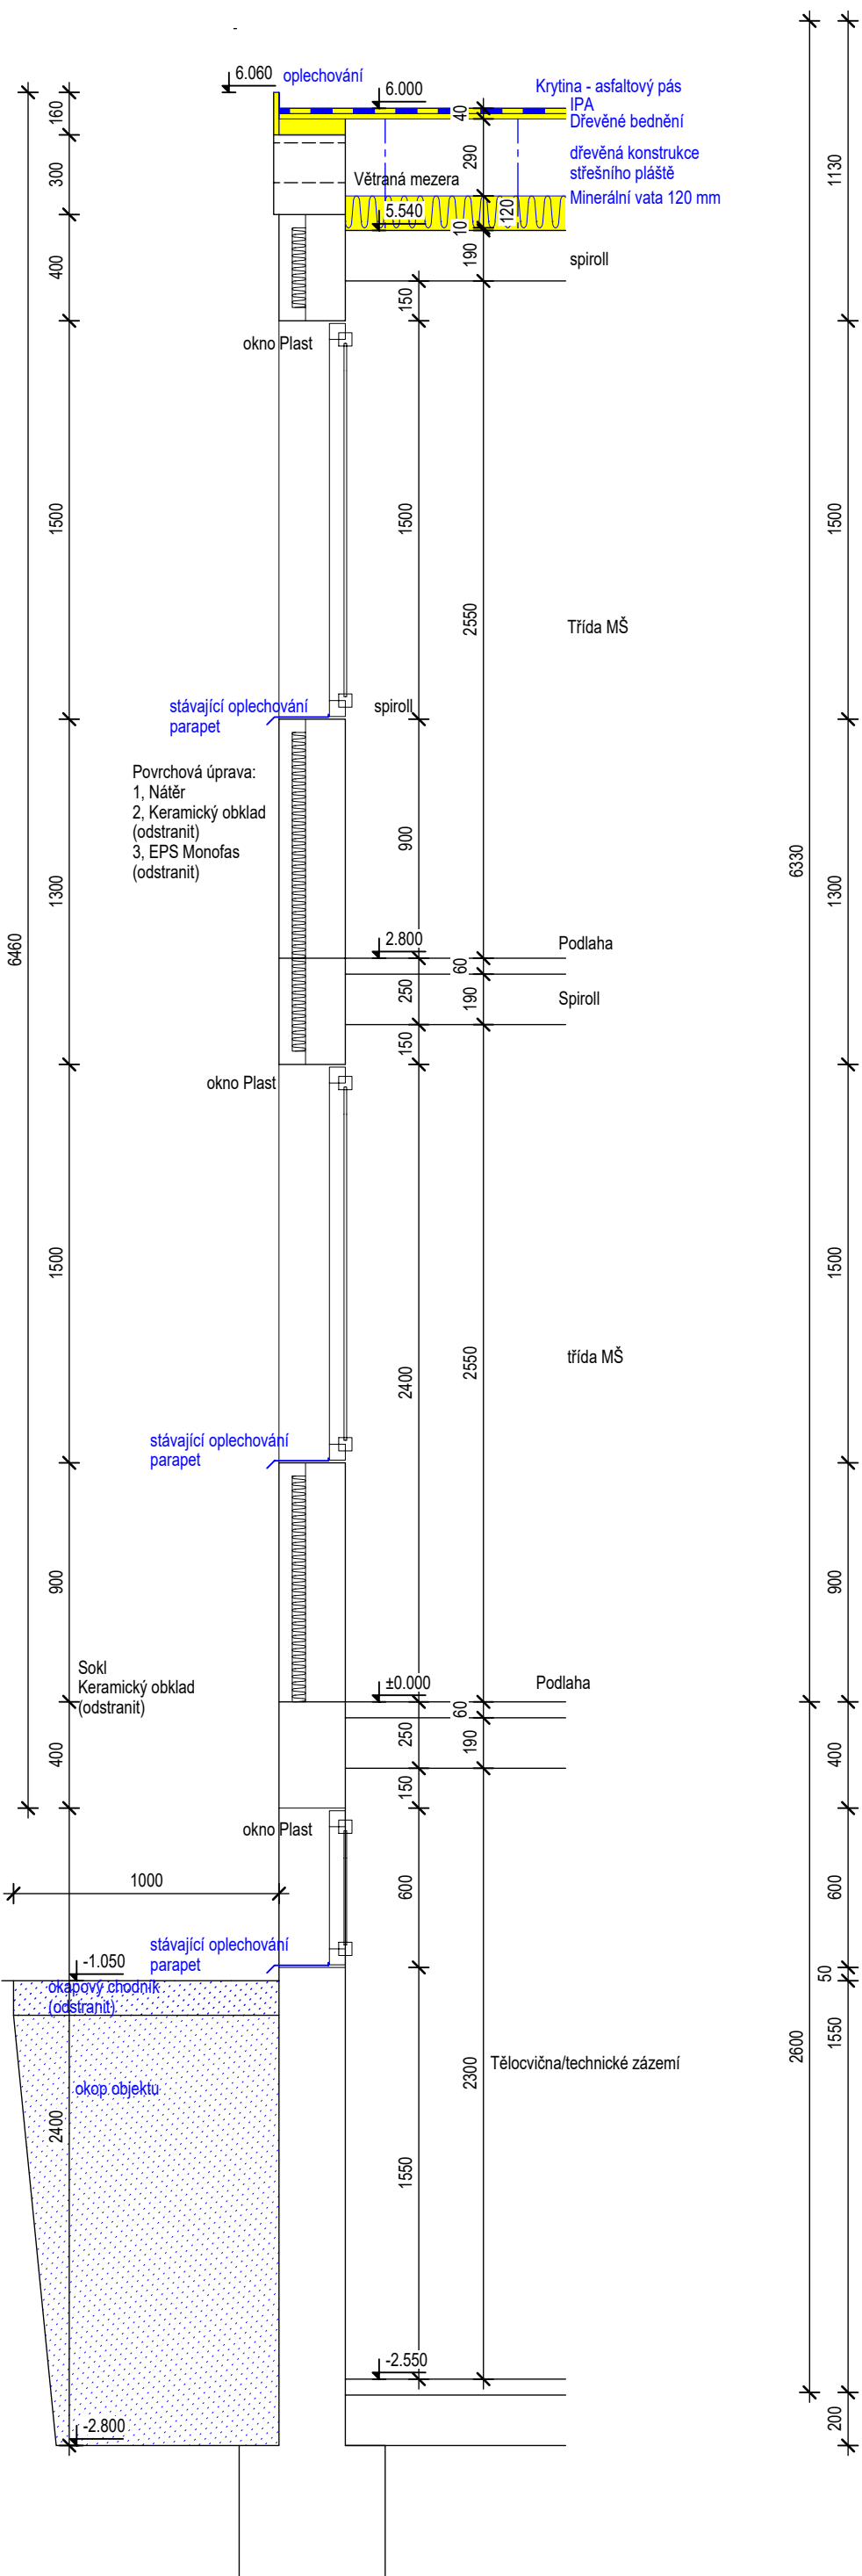


Řez nový  
Podsklepená část

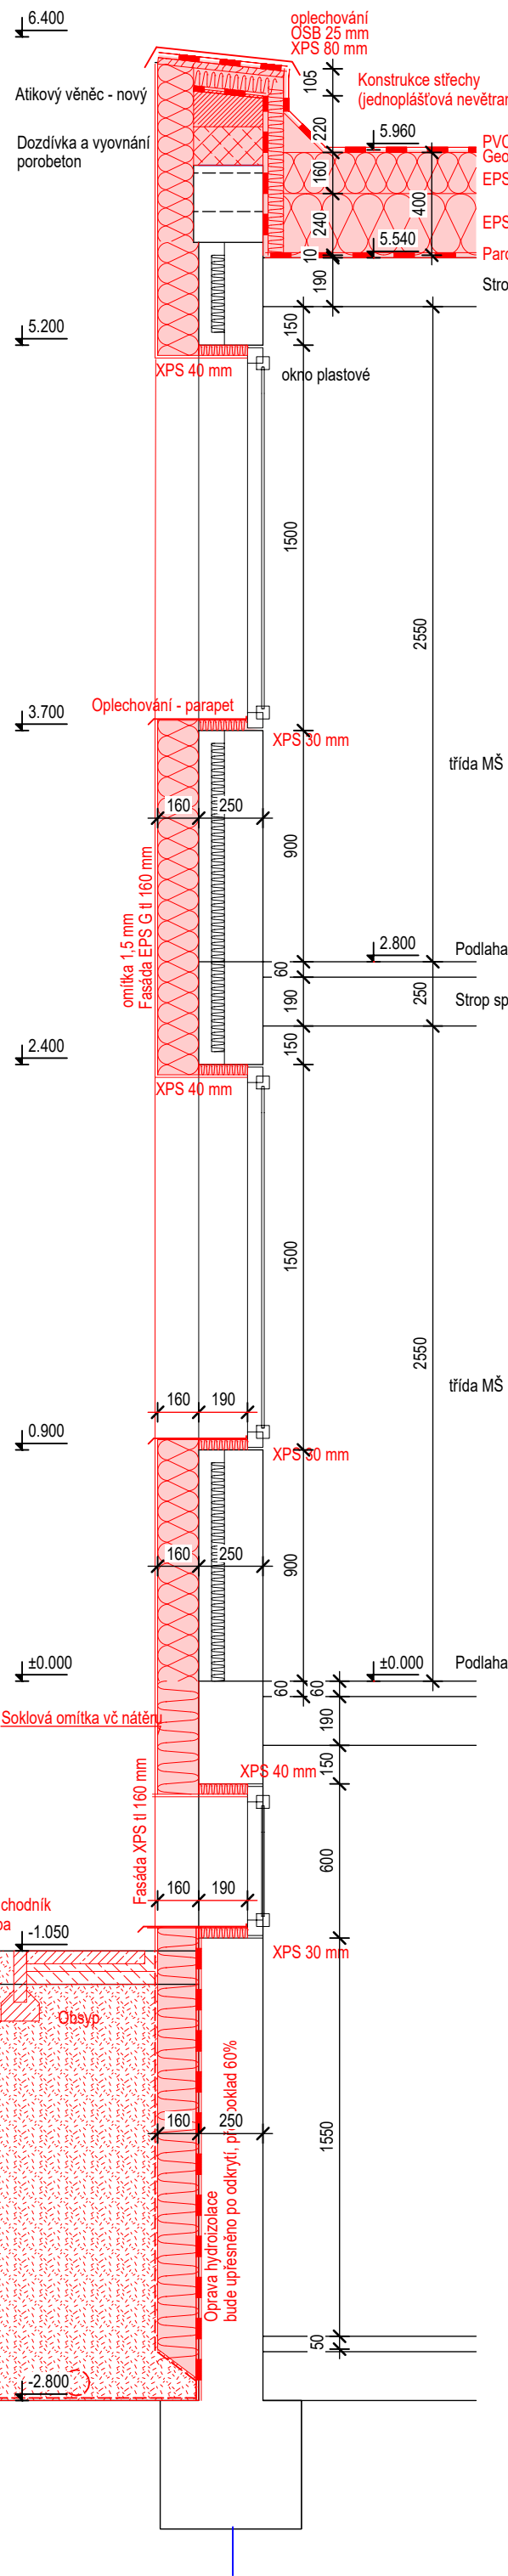

Řez stávající, Bourací práce  
Nepodsklepená část

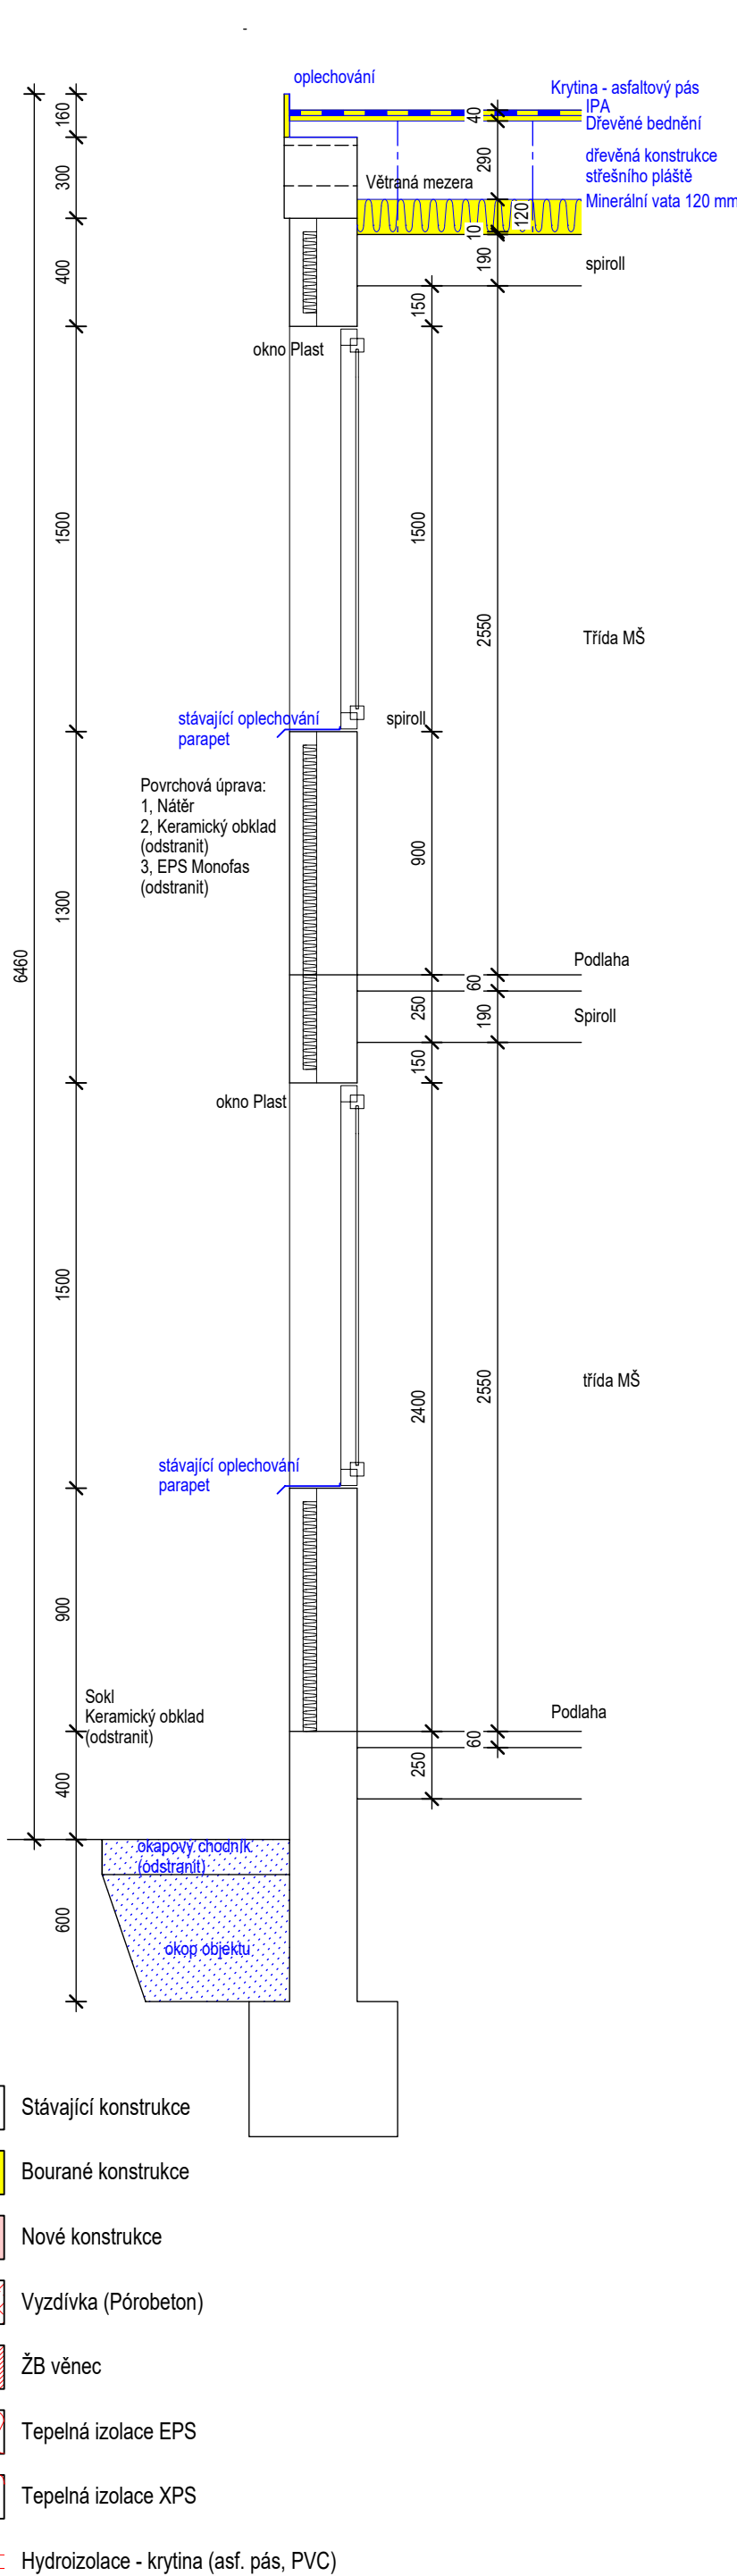

Řez nový  
Nepodsklepená část

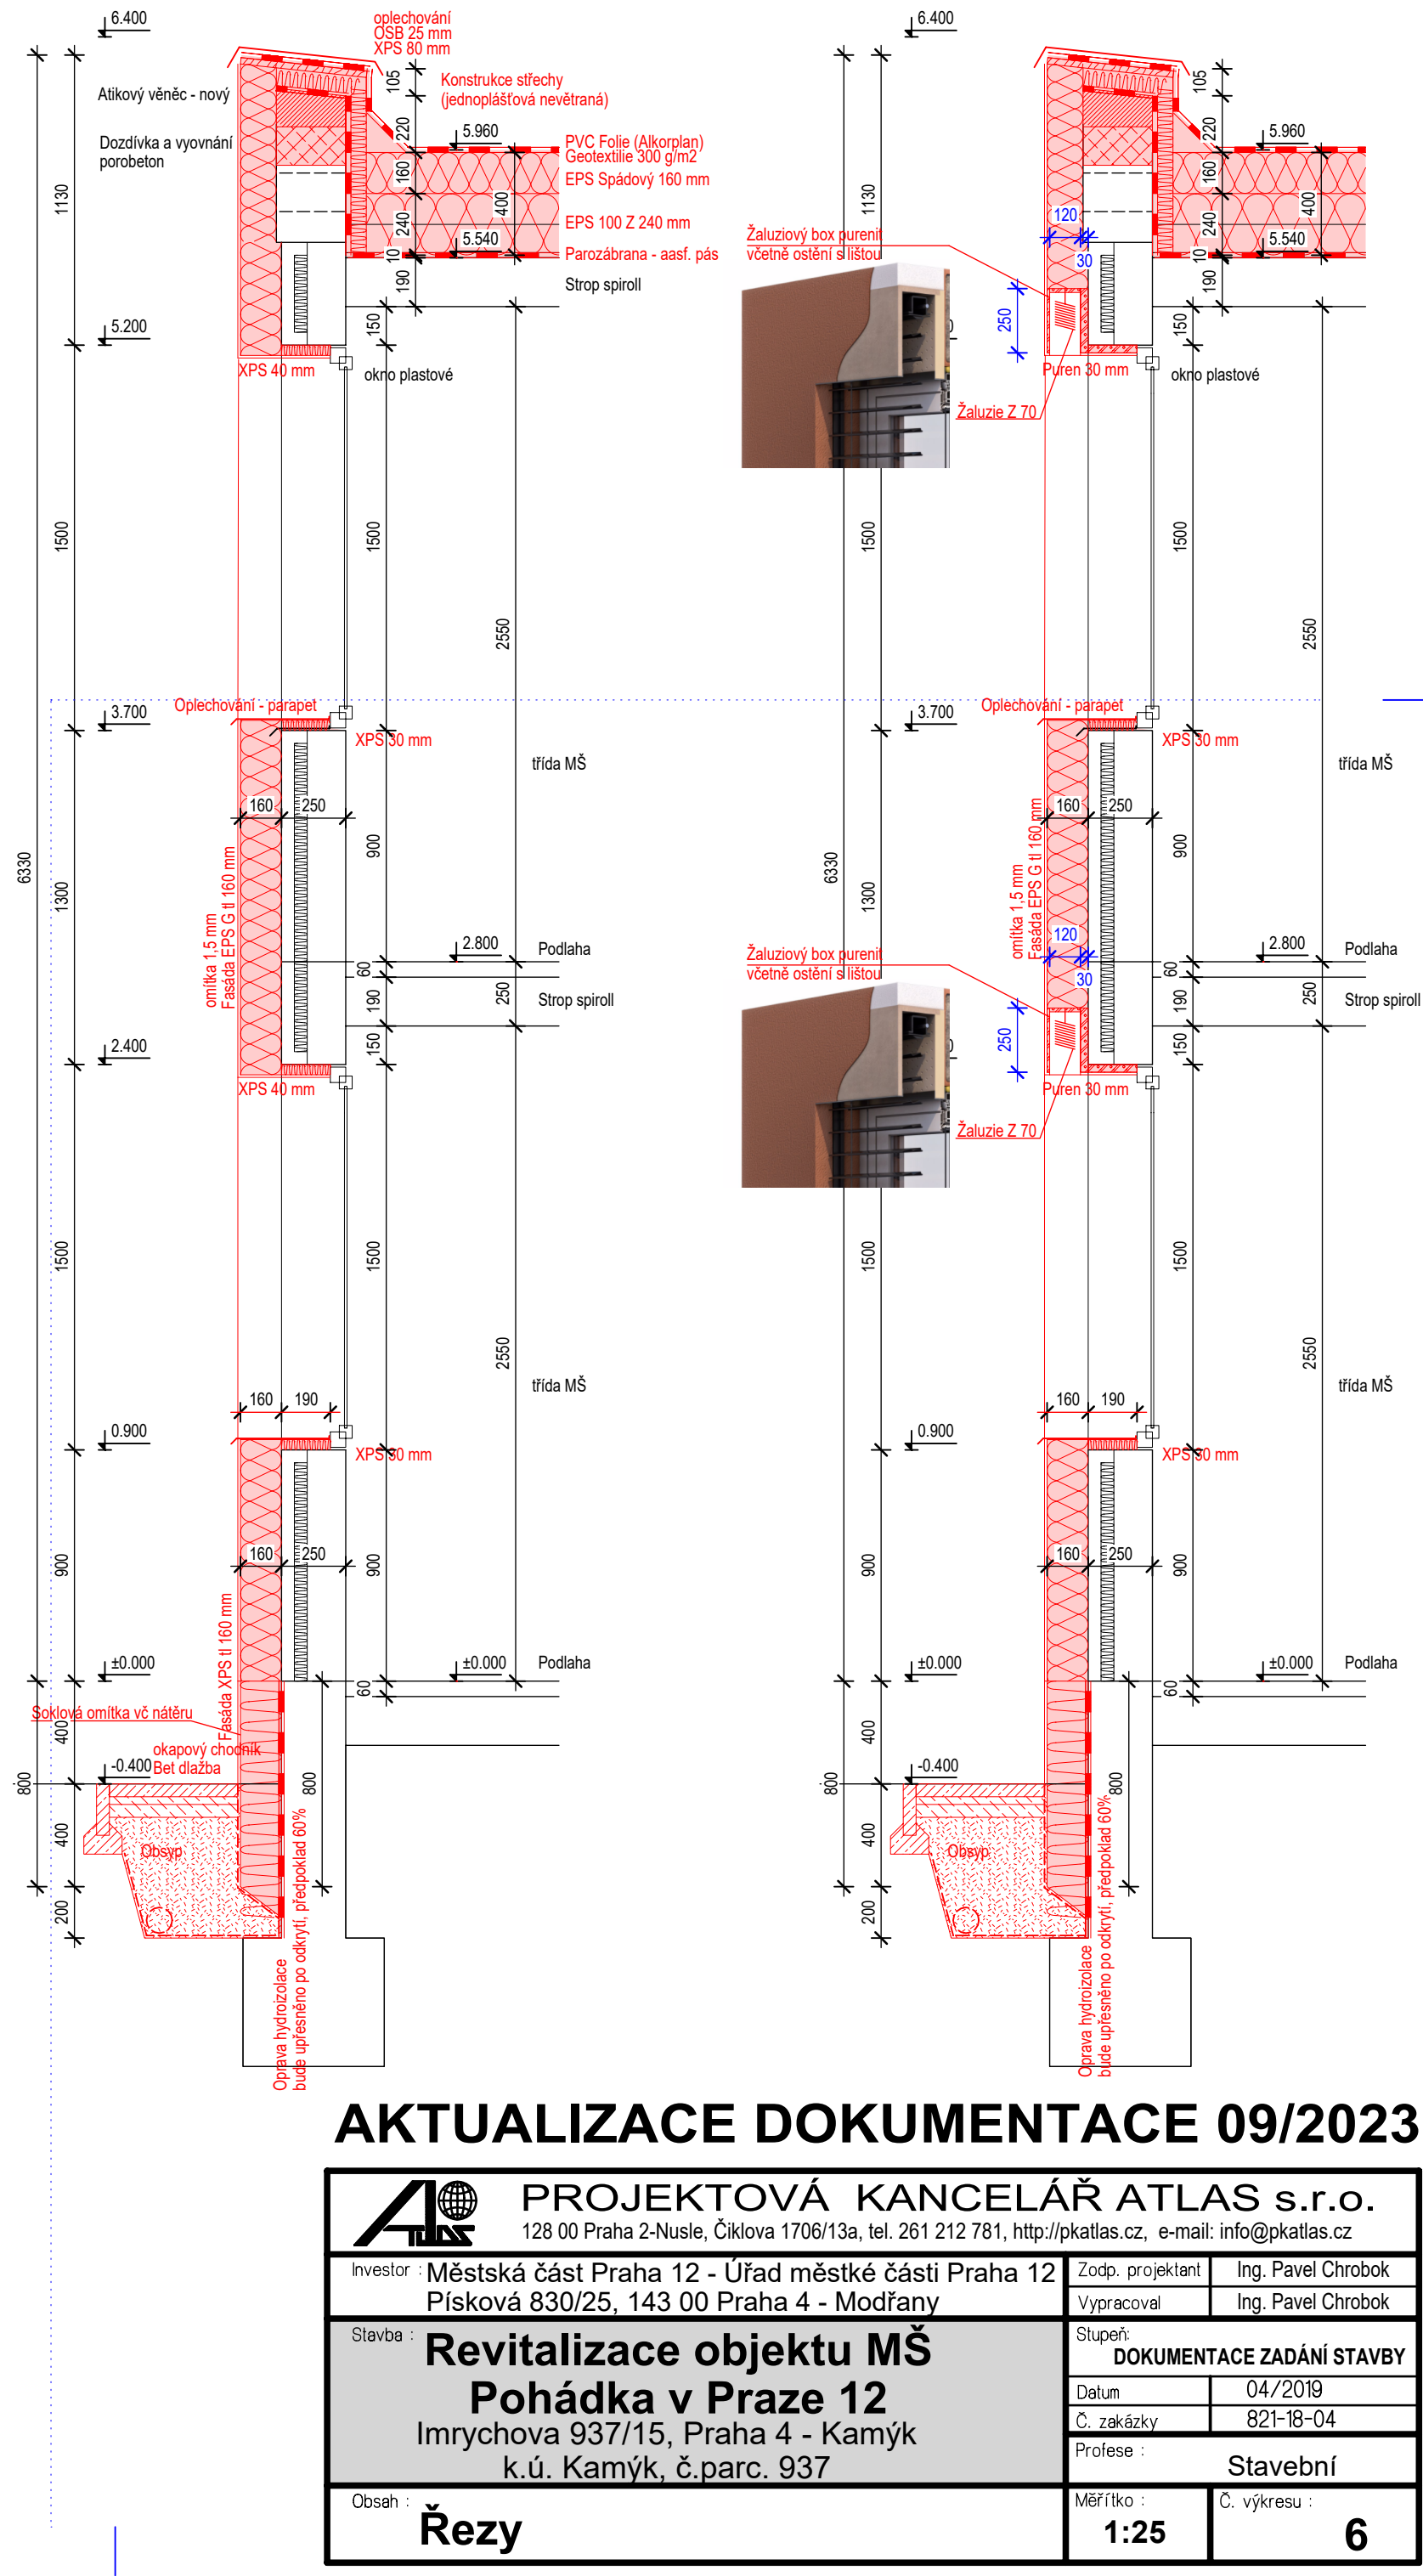

## AKTUALIZACE DOKUMENTACE 09/2023

 <b>PROJEKTOVÁ KANCELÁŘ ATLAS s.r.o.</b> 128 00 Praha 2-Nusle, Čiklova 1706/13a, tel. 261 212 781, <a href="http://pkatlas.cz">http://pkatlas.cz</a> , e-mail: <a href="mailto:info@pkatlas.cz">info@pkatlas.cz</a>			
Investor :	Městská část Praha 12 - Úřad městské části Praha 12 Písková 830/25, 143 00 Praha 4 - Modřany	Zodp. projektant :	Ing. Pavel Chrobok
Stavba :	<b>Revitalizace objektu MŠ</b> <b>Pohádka v Praze 12</b> Imrychova 937/15, Praha 4 - Kamýk k.ú. Kamýk, č.parc. 937	Vypracoval :	Ing. Pavel Chrobok
		Stupeň :	<b>DOKUMENTACE ZADÁNÍ STAVBY</b>
		Datum :	04/2019
		Č. zakázky :	821-18-04
		Profese :	Stavební
Obsah :	<b>Řezy</b>	Měřítko :	Č. výkresu :
		<b>1:25</b>	<b>6</b>