


MŠ Pohádka
Katastrální situace M 1:1000

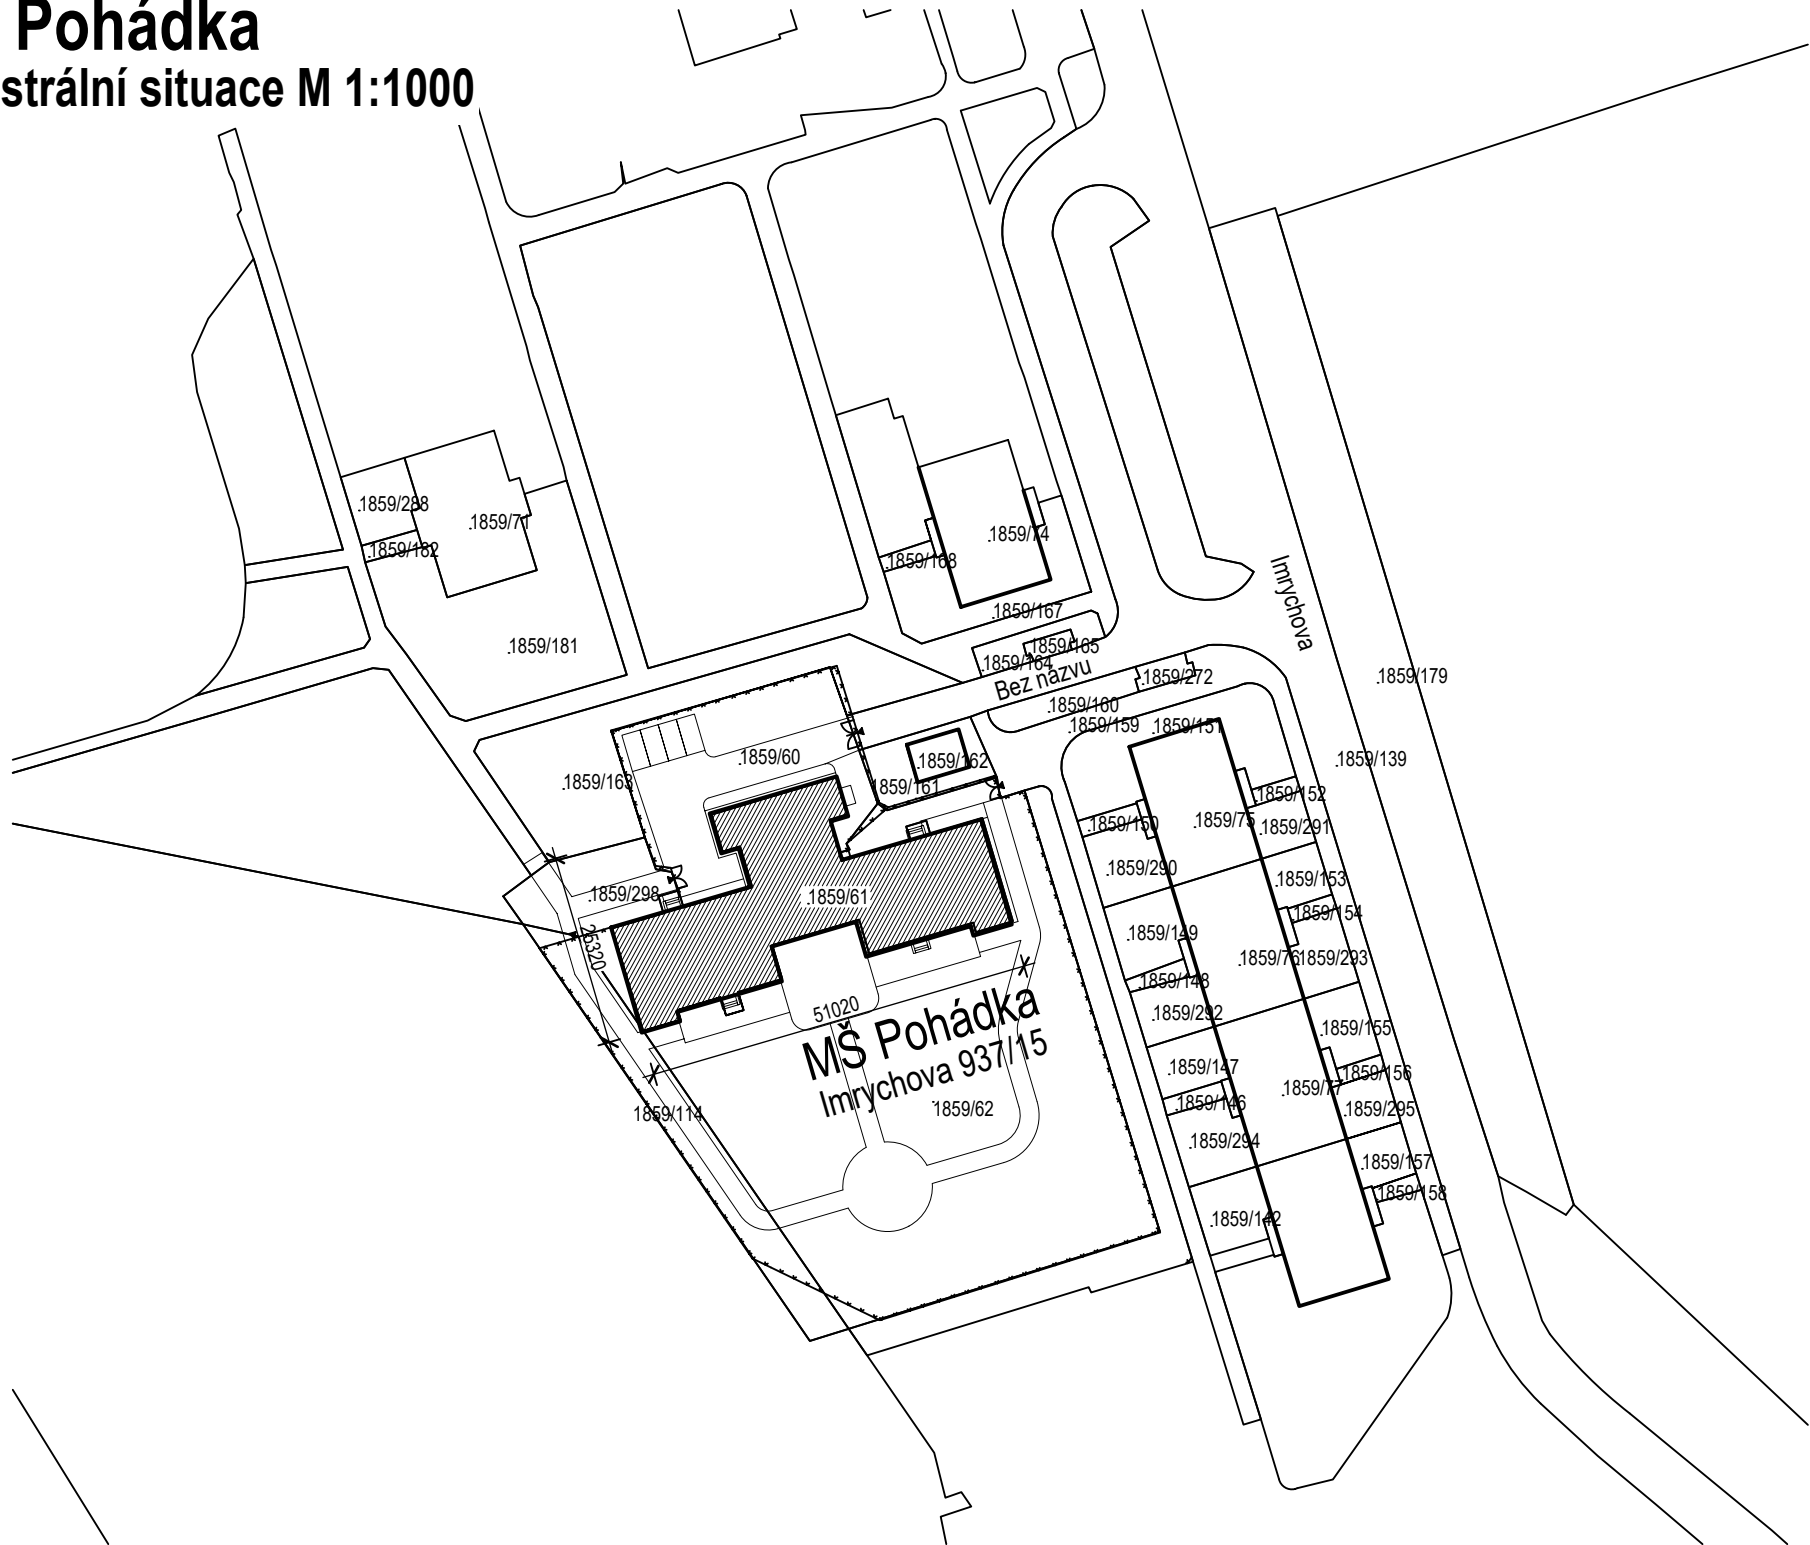

AKTUALIZACE DOKUMENTACE 09/2023

<div><div><div><div></div><div>ATLAS</div></div></div><div>PROJEKTOVÁ KANCELÁŘ ATLAS s.r.o. 128 00 Praha 2-Nusle, Čiklova 1706/13a, tel. 261 212 781, http://pkatlas.cz, e-mail: info@pkatlas.cz</div></div>		
Investor :	Městská část Praha 12 - Úřad městské části Praha 12	
	Písková 830/25, 143 00 Praha 4 - Modřany	
Stavba :	Zodp. projektant	Ing. Pavel Chrobok
	Vypracoval	Ing. Pavel Chrobok
	Stupeň: DOKUMENTACE ZADÁNÍ STAVBY	
	Datum	04/2019
	Č. zakázky	821-18-04
Obsah :	Profese :	Situace
	Měřítko :	Č. výkresu :
Katastrální situace stavby		1:1000 C3