


MŠ Pohádka - VZT  
Půdorys 2.NP M 1:100

VZT jednotka


kapacita 580 m3/hod  
vzduch 450 m3/hod 2x170 W  
rekuperace 89% 4,7 kW  
ohřev el. 0,5 kW  
filtrace G4  
ByPas  
rozměr 928/509/1080 - 75 kg  
hladina ak. tlaku max 27 db (3,0m)

VZT jednotka

kapacita 580 m3/hod  
vzduch 450 m3/hod 2x170 W  
rekuperace 89% 4,7 kW  
ohřev el. 0,5 kW  
filtrace G4  
ByPas  
rozměr 928/509/1080 - 75 kg  
hladina ak. tlaku max 27 db (3,0m)

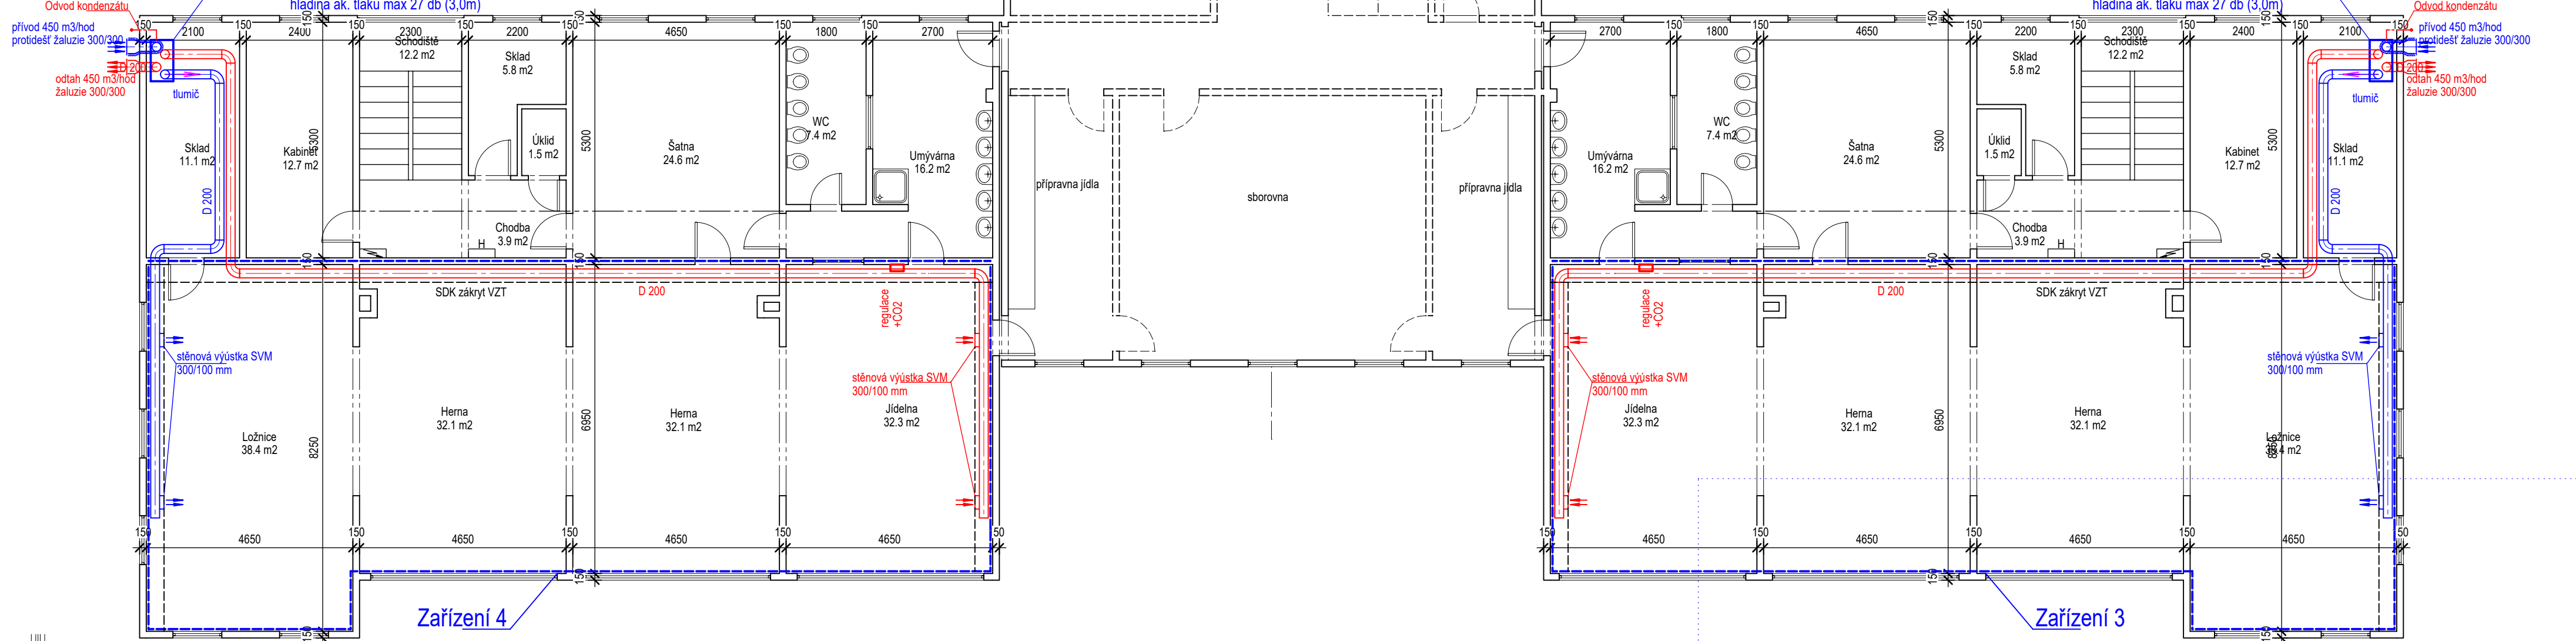

Výřez M 1:50

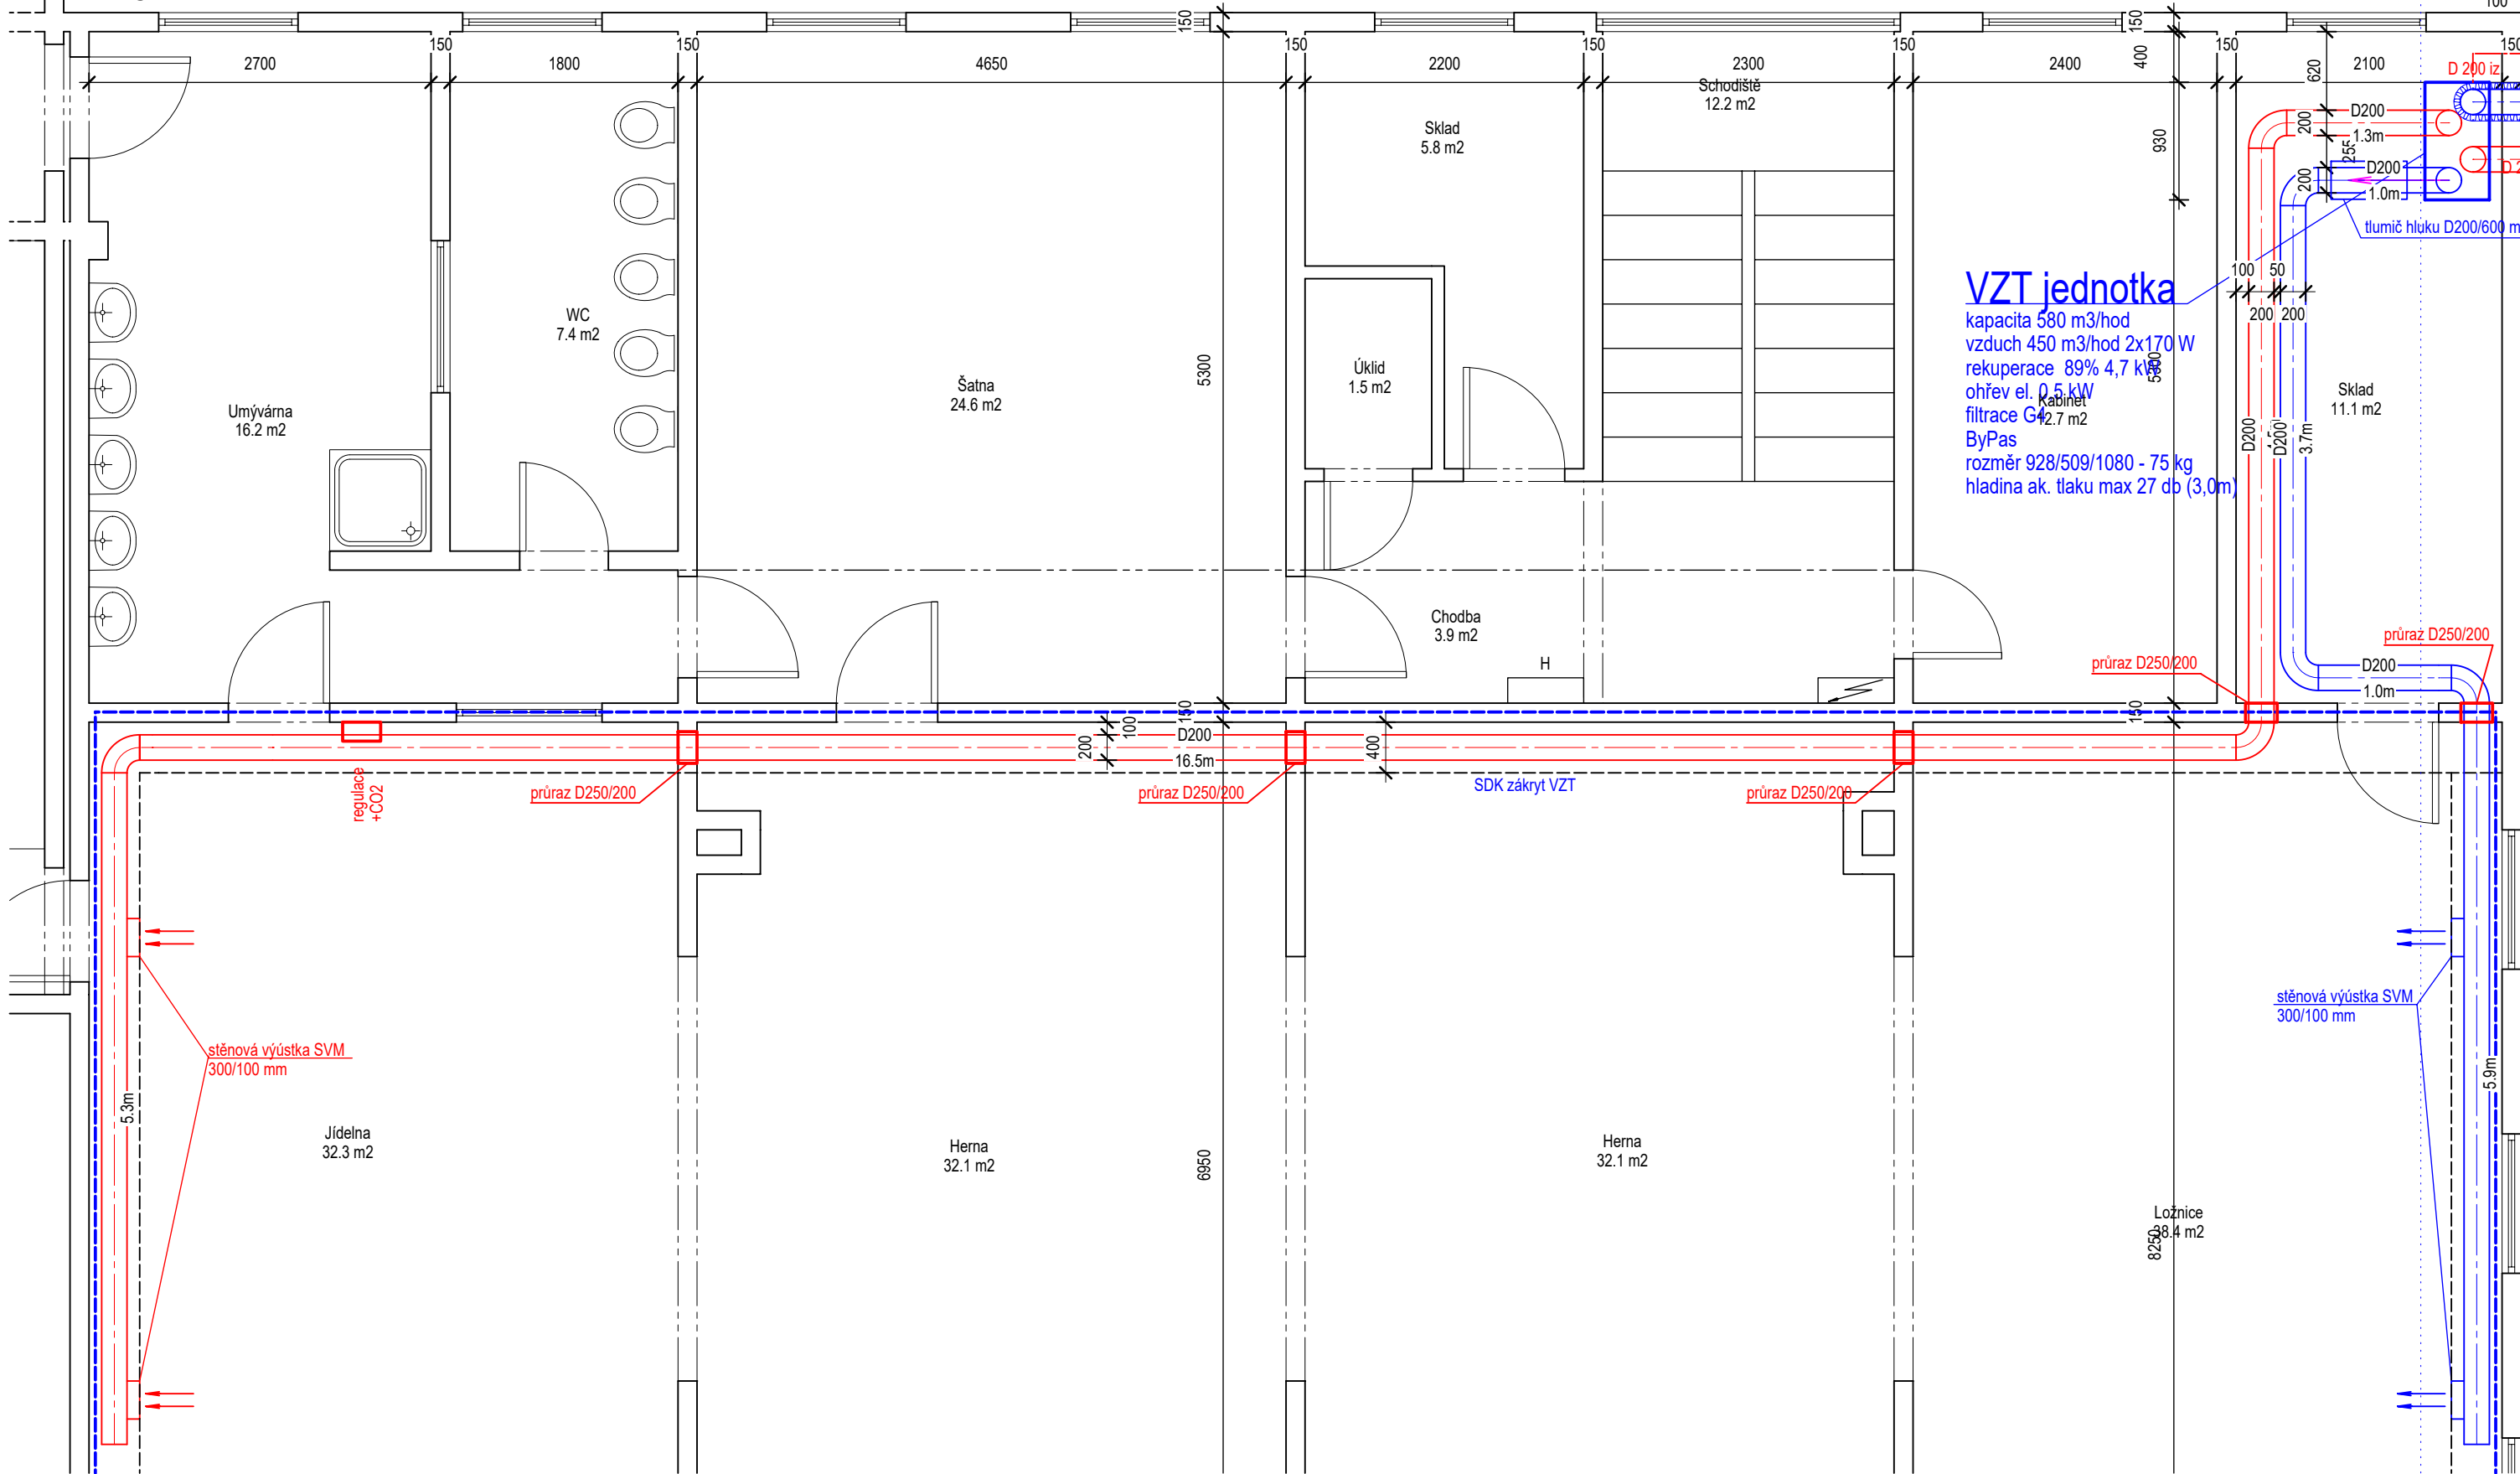

Řešené prostory

| Místnost       | Funkce          | Plocha<br>(m2) | Výška<br>(m2) | Objem<br>(m3) | Přívod VP<br>(m3/hod) | Odtah VO<br>(m3/hod) |
|----------------|-----------------|----------------|---------------|---------------|-----------------------|----------------------|
| 11             | Ložnice (Spaní) | 38,40          | 2,60          | 99,84         | 450,00                |                      |
| 12             | Herna           | 32,10          | 2,60          | 83,46         |                       |                      |
| 13             | Herna           | 32,10          | 2,60          | 83,46         |                       |                      |
| 14             | Jidelna         | 32,30          | 2,60          | 83,98         |                       | 450,00               |
| Celkem         |                 | 134,90         |               | 350,74        |                       |                      |
| Výměna vzduchu |                 |                |               |               | 1,28 /hod             |                      |

Legenda:

- Přívod
- Odtah
- Izolace 40 mm
- Požární izolace 40 mm

AKTUALIZACE DOKUMENTACE 09/2023

|   |  |
|---|--|
| <b>PROJEKTOVÁ KANCELÁŘ ATLAS s.r.o.</b><br>128 00 Praha 2-Nusle, Čiklova 1706/13a, tel. 261 212 781, http://pkatlas.cz, e-mail: info@pkatlas.cz |  |
| Investor: Městská část Praha 12 - Úřad městské části Praha 12<br>Písková 830/25, 143 00 Praha 4 - Modřany                                       | Zodp. projektant: Ing. Pavel Chrobok<br>Vypracoval: Ing. Pavel Chrobok |
| Stavba: <b>Revitalizace objektu MŠ Pohádka v Praze 12</b><br>Imrychova 937/15, Praha 4 - Kamýk<br>k.ú. Kamýk, č.parc. 937                       | Stupeň: <b>DOKUMENTACE ZADÁNÍ STAVBY</b>                               |
|   | Datum: 04/2019   |
|   | Č. zakázky: 821-18-04  |
| Obsah: <b>Půdorys 2.NP</b>  | Profese: <b>VZT - rekuperace</b>                                       |
|   | Měřítko: <b>1:100</b> Č. výkresu: <b>12</b>                            |