


371
ut. Čechtická

VSTUP DO AREálu

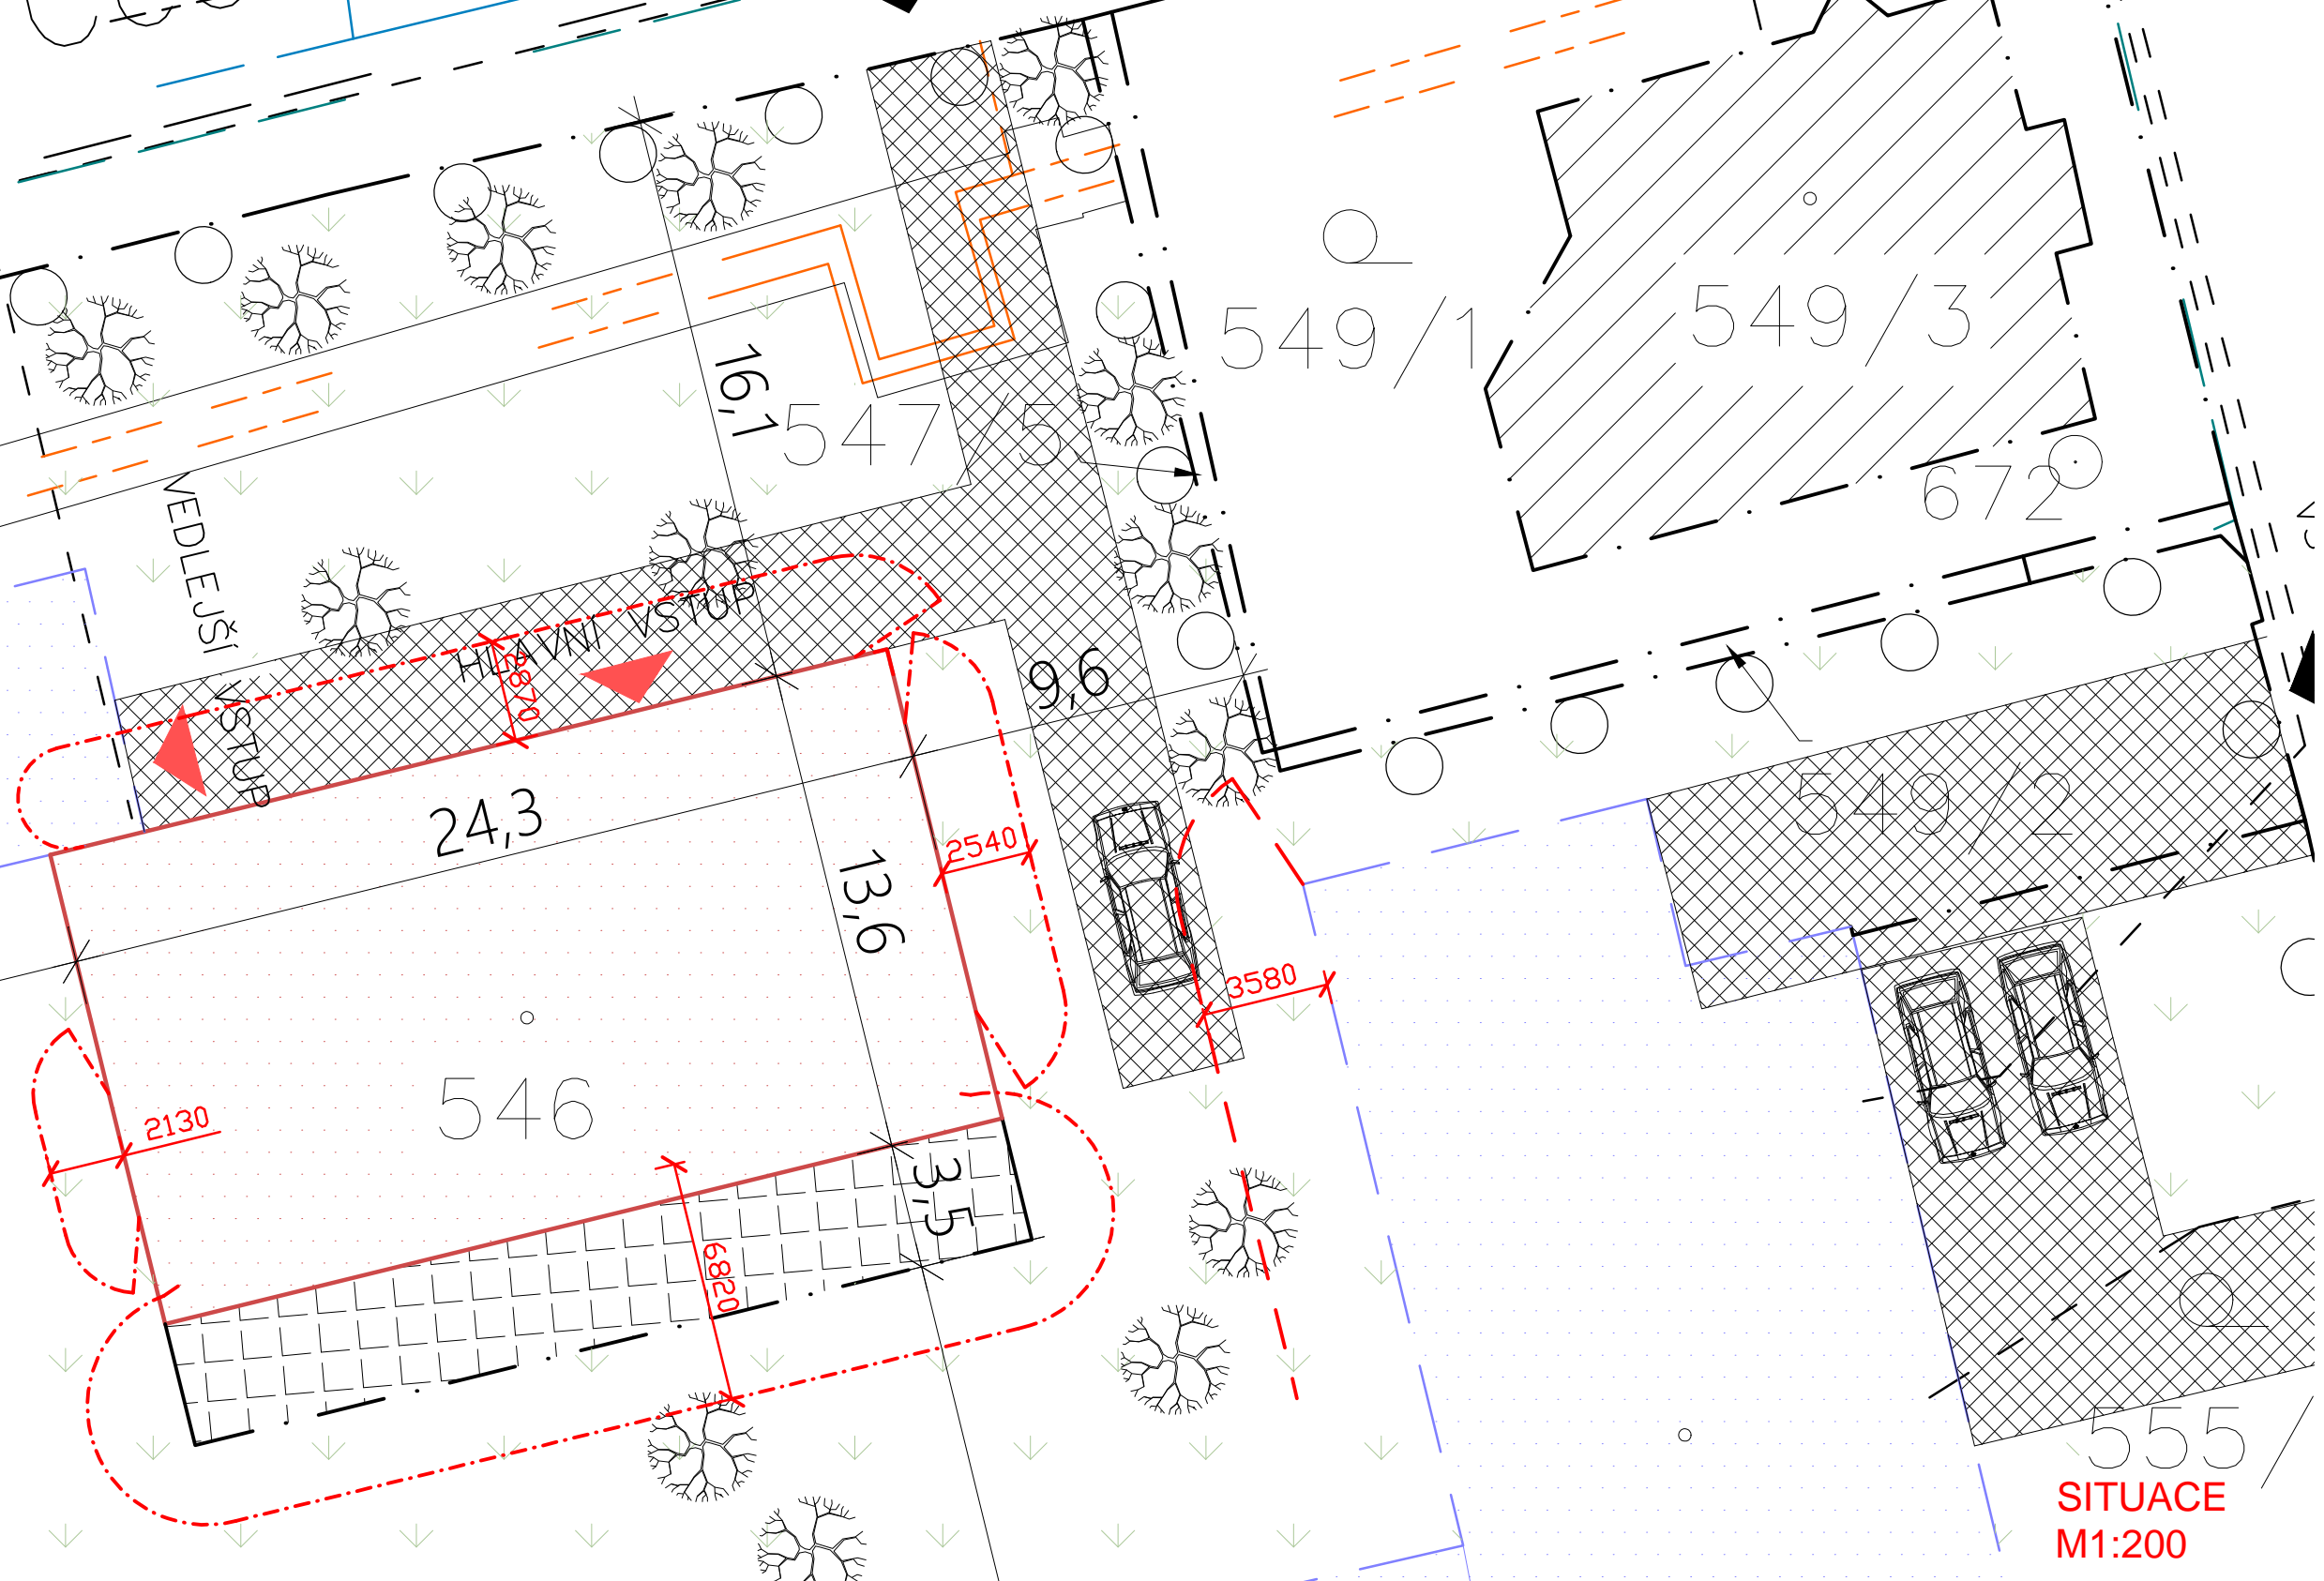

SITUACE
M1:200