

LEGENDA MÍSTNOSTÍ

POL.	NÁZEV MÍSTNOSTI	PLOCHA [m²]
3.12	WC DÍVKY	10.69
3.13	HYGIENICKÁ KABINA	2.56
3.14	UMÝVÁRNA DÍVKY	7.38
3.15	WC UČITELKY	2.48
3.17	PŘEDSÍŇ	3.76
3.18	UMÝVÁRNA CHLAPCI	6.93
3.19	WC CHLAPCI	5.34
3.19A	WC CHLAPCI	2.06
3.20	WC CHLAPCI	1.77
3.21	ÚKLIDOVÁ KOMORA	2.82



POZNÁMKA:

Seznam nových okruhů:
Okruh 1 - WC dívky - světla a ventilátory
Okruh 2 - WC chlapci - světla a ventilátory
Okruh 3 - WC chlapci - pisoáry

- nové jističe a chrániče 10A

LEGENDA:

- A □ LED svítidlo
B □ ✱ LED svítidlo s integrovaným pohybovým čidlem
✱ pohybové čidlo
C vypínač

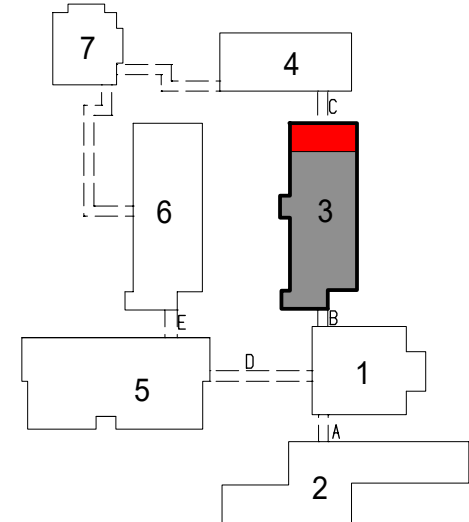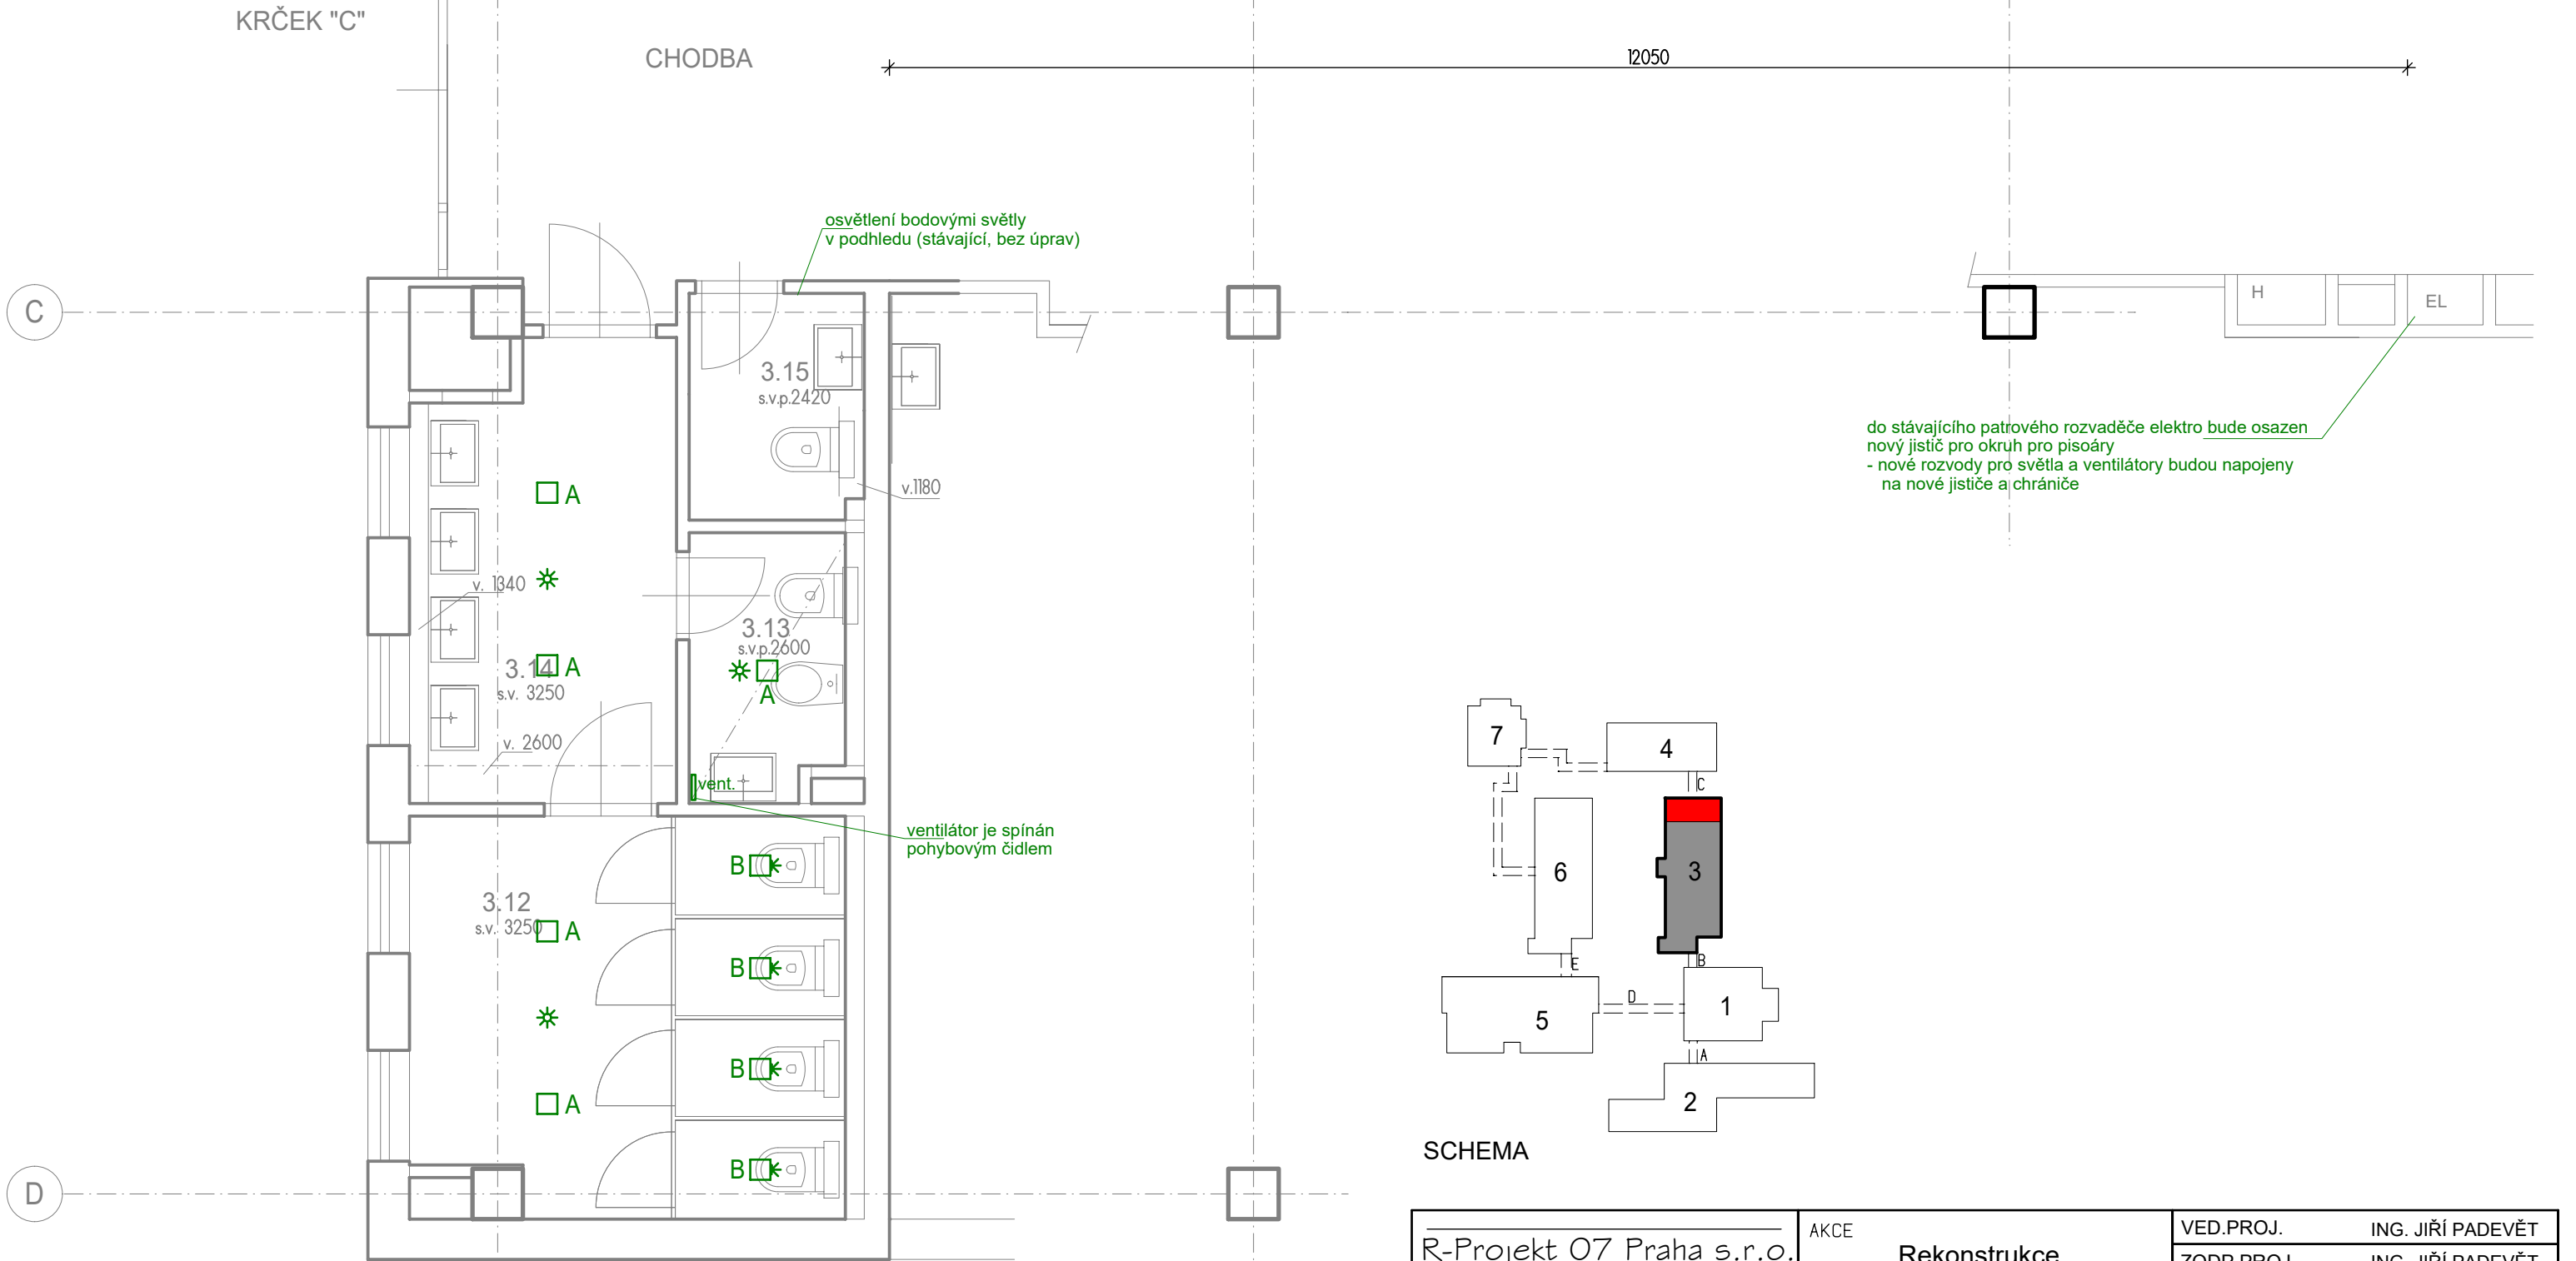

SCHEMA

R-Projekt 07 Praha s.r.o. Ke Strašnické 8/1795, Praha 10 tel. 261 305 100, 261 305 101 e-mail: rprojekt07@rprojekt07.cz	AKCE Rekonstrukce stoupaček a odpadů v pavilonu 3 ZŠ Smolkova	VED.PROJ. ING. JIŘÍ PADEVĚT			
		ZODP.PROJ. ING. JIŘÍ PADEVĚT			
		SPOLUPR. ING. KLÁRA BÁŠOVÁ BŘETISLAV HORÁK			
		ZAK.Č. 0004 0235 40			
OBJEDNAVATEL Městská část Praha 12 Generála Šišky 2375/6 143 00 Praha 4	VÝKRES Výřez z půdorys 3.NP Elektroinstalace	STUPEŇ DPS	D.1.4 EL	3	VÝKRES
		FORM. 4A4			
		MĚŘ.: 1:50			
		DATUM 05/2022			

VÝŘEZ Z PŮDORYSU 3.NP
WC DÍVKY A CHLAPCI