

LEGENDA MÍSTNOSTÍ



POL.	NÁZEV MÍSTNOSTI	PLOCHA [m²]
2.11	WC DÍVKY	10.69
2.12	HYGIENICKÁ KABINA	2.45
2.13	UMÝVÁRNA DÍVKY	7.43
2.14	WC UČITELKY	2.54
2.16	PŘEDSÍŇ	4.03
2.17	UMÝVÁRNA CHLAPCI	6.72
2.18	WC CHLAPCI	5.72
2.18A	WC CHLAPCI	1.96
2.19	WC CHLAPCI	1.74
2.20	ÚKLIDOVÁ KOMORA	2.98

Legenda k vytápění

- otopné těleso (opatřené nátěrem)  
nové rozvody potrubí

Poznámky ÚT:

- veškeré radiátory v prostorách WC budou zdemontovány, přetěsněny, nově natřeny a znovu osazeny
- nové rozvody budou provedeny z měděného potrubí, pokud budou vedeny v konstrukci musí být rozvody izolovány
- pozn. A - nové rozvody ÚT budou provedeny v podlaze
- pozn. B - nové rozvody ÚT budou provedeny v instalační předstěně
- pozn. C - nové rozvody budou provedeny v drážce ve stěně

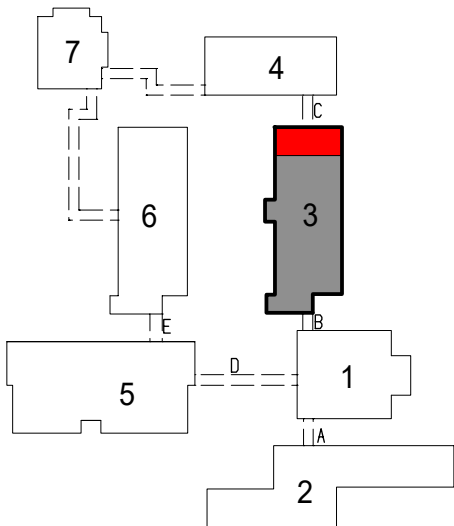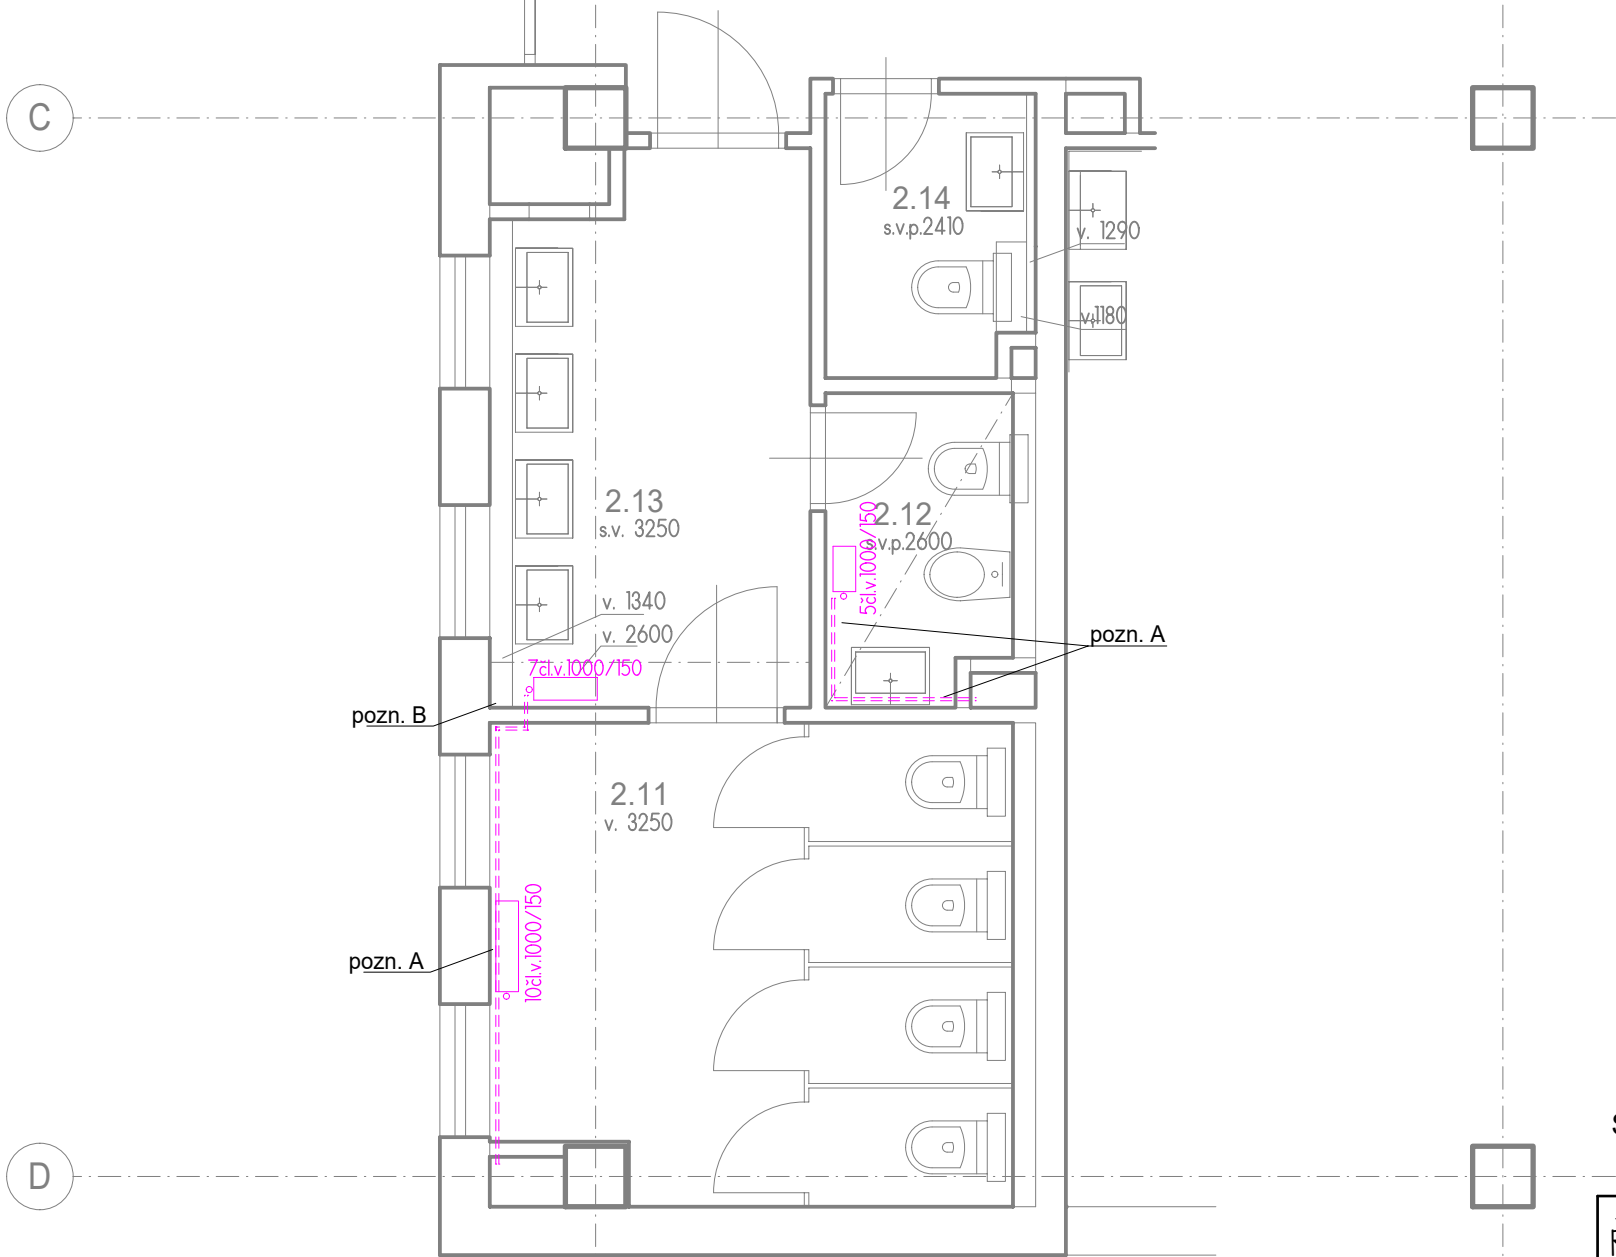

SCHEMA

VÝŘEZ Z PŮDORYSU 2.NP  
WC DÍVKY A CHLAPCI

R-Projekt 07 Praha s.r.o.  Ke Strašnické 8/1795, Praha 10 tel. 261 305 100, 261 305 101 e-mail: rprojekt07@rprojekt07.cz	AKCE  Rekonstrukce stoupaček a odpadů v pavilonu 3 ZŠ Smolkova	VED.PROJ.		ING. JIŘÍ PADEVĚT					
		ZODP.PROJ.		ING. JIŘÍ PADEVĚT					
		SPOLUPR.		ING. KLÁRA BÁŠOVÁ BŘETISLAV HORÁK					
		ZAK.Č.		0004 0235 40					
		OBJEDNAVATEL  Městská část Praha 12 Generála Šišky 2375/6 143 00 Praha 4		VÝKRES  Výřez z půdorys 2.NP Vytápění		STUPEŇ DPS FORM. 4A4 MĚŘ.: 1:50 DATUM 05/2022		D.1.4 UT PROFESE VÝKRES	