


DRENÁŽNÍ POTRUBÍ VE VOZOVCE, V TRÁVNÍKU V CHODNÍKU

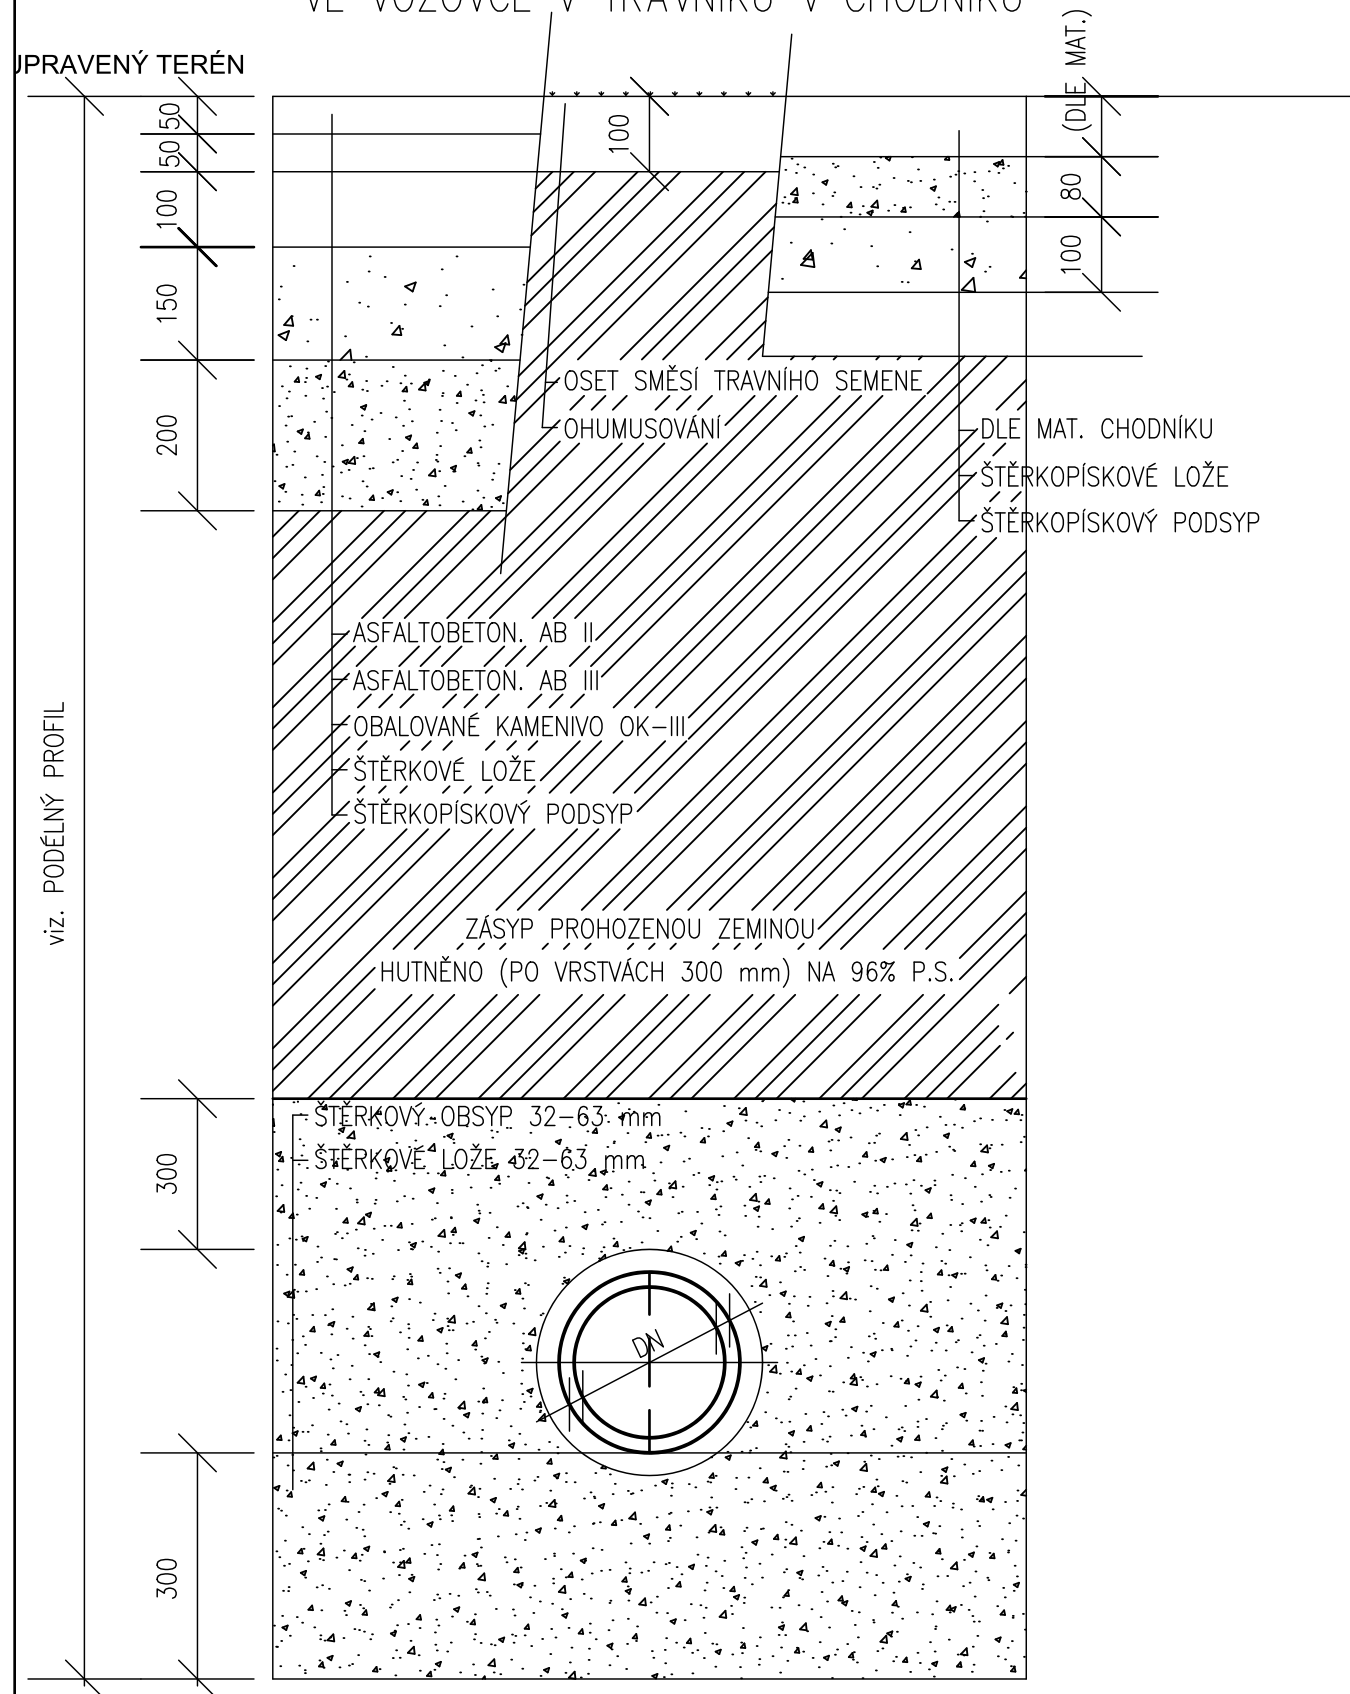

PROJEKTANT REINVEST REINVEST spol. s r.o., K Novému Dvoru 897/66, 142 00 Praha 4		INVESTOR Městská část Praha 12 Generála Šišky 2375/6 143 00 Praha 4 - Modřany			
AKCE Veřejné pítko a mlžítko - p.č. 358/5				ČÍSLO PŘÍLOHY 05	
HLAVNÍ ING. PROJEKTU Ing. Marek Raška		KATASTR Modřany	ČÁST ZDRAVOTNĚ TECHNICKÉ INSTALACE		
ODPOVĚDNÝ PROJEKTANT Ing. Martin Jíra		STUPĚN DUR, DSP, DPS			
PROJEKTANT		SOUŘ. SYSTÉM JTSK/BALT	DATUM 07/2023	PŘÍLOHA ULOŽENÍ DRENÁŽNÍHO POTRUBÍ	
KRESLIL		MĚŘITKO 1:10	VARIANTA		
ZAMĚŘIL		POČET FORMÁTŮ 2xA4	ČÍSLO ZAKÁZKY 23-25		