


DRUH POVRCHU ÚZEMÍ
KATASTRÁLNÍ ÚZEMÍ
OKRES:
KRAJ:

EMLEROVA UL.-VOZOVKA
MODŘANY

PRAHA 12
PRAHA

SKLONOVÉ POMĚRY:

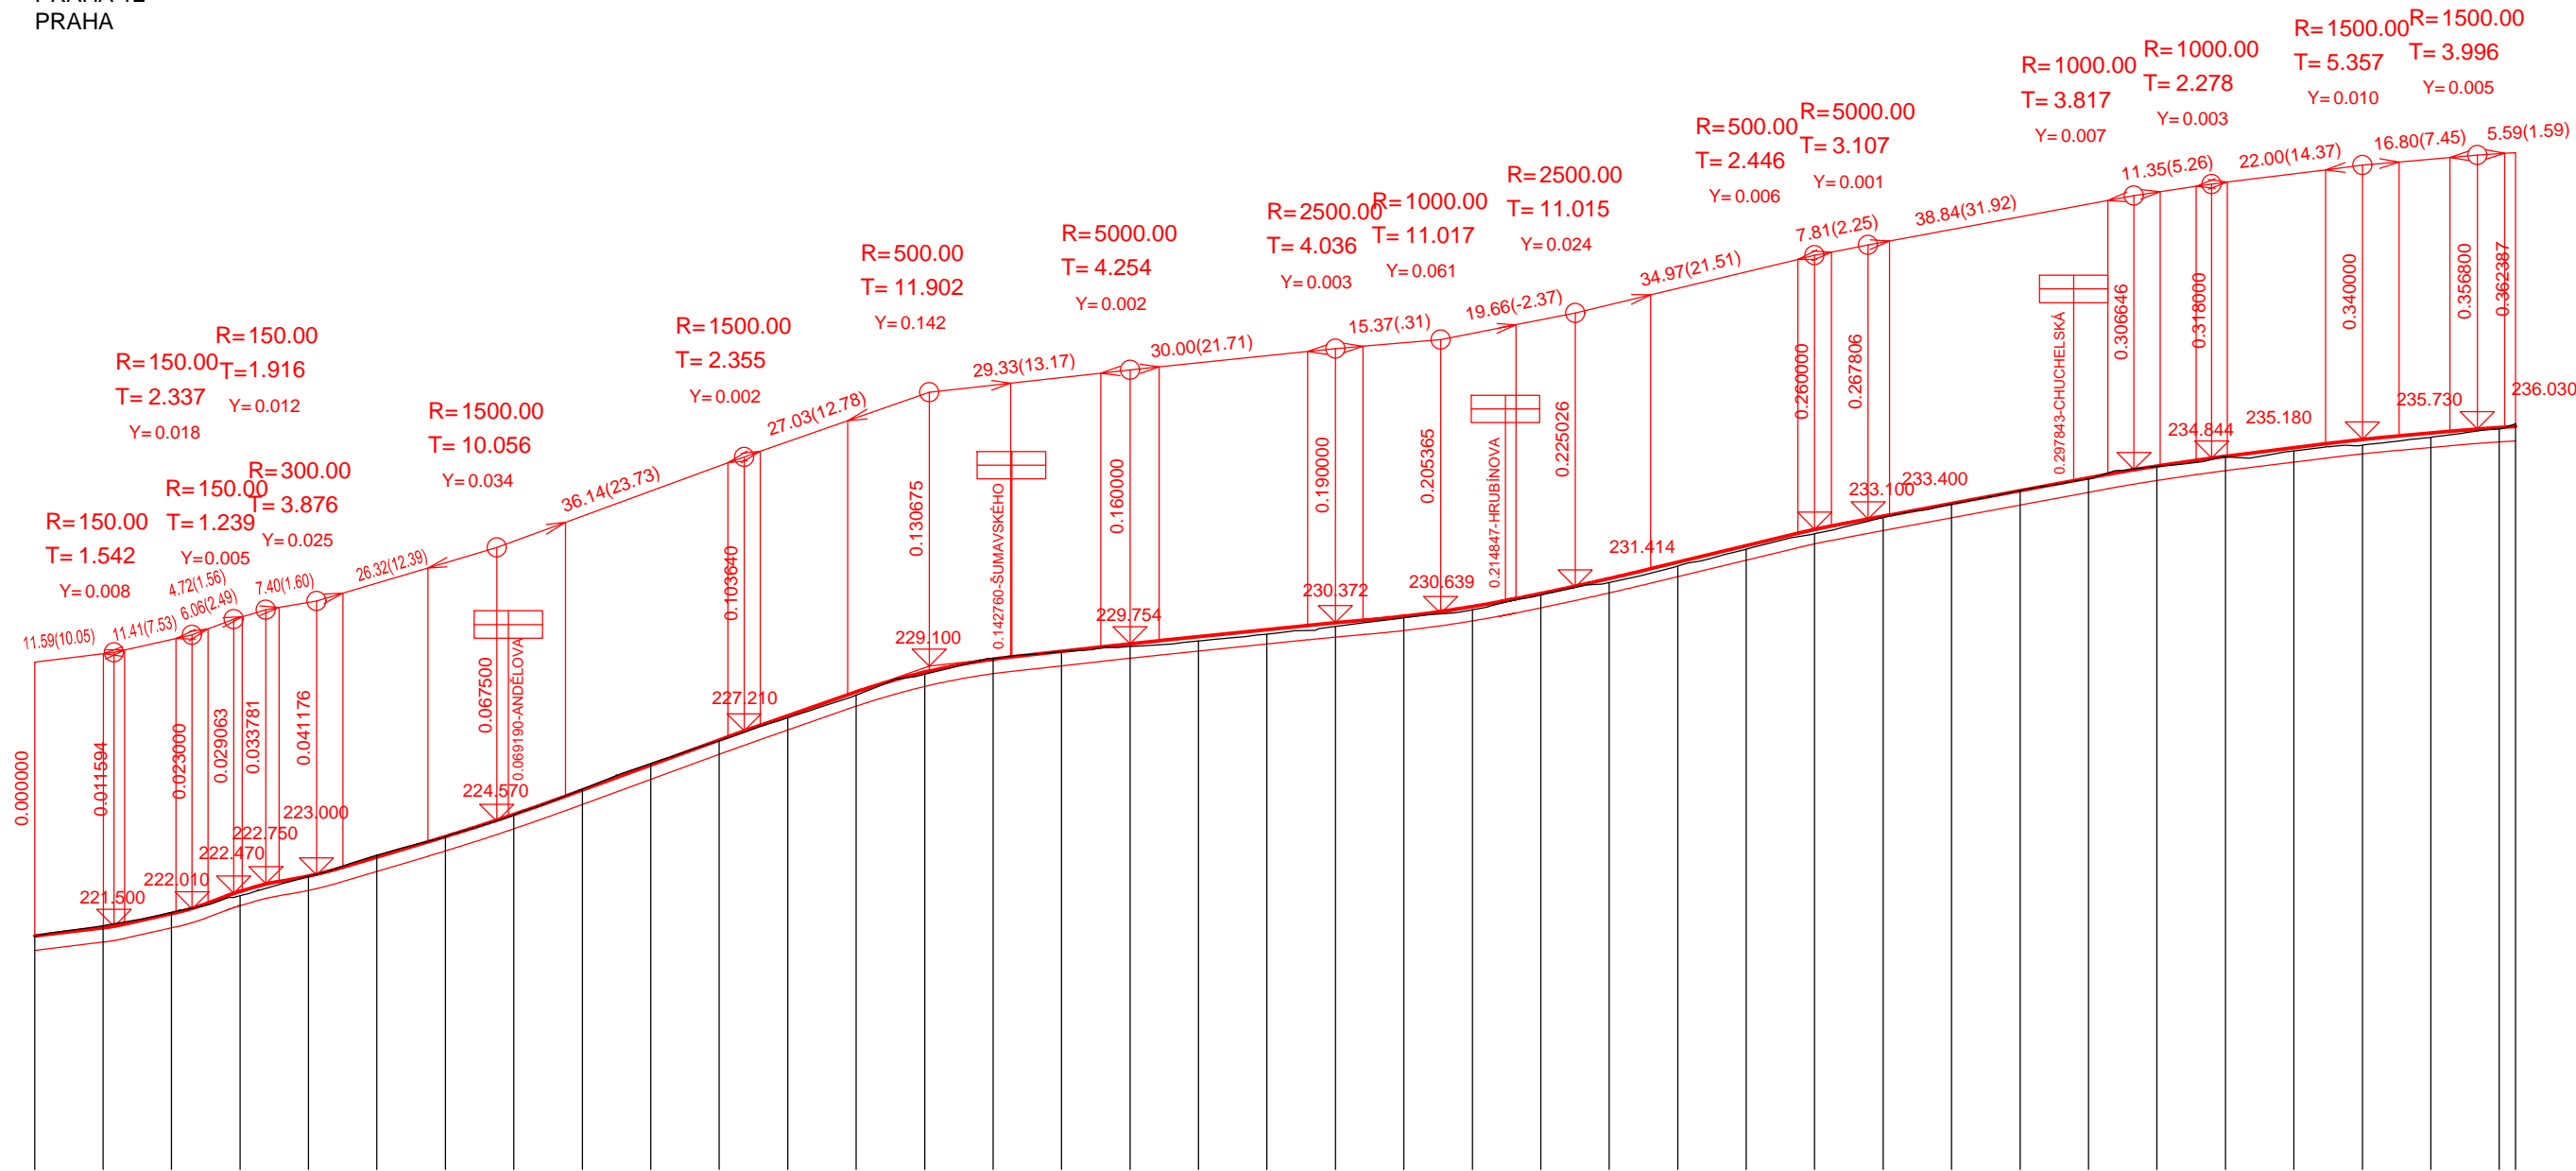

MĚŘÍTKA:
1: 1000., 1: 200.

KÓTY NIVELETY:

KÓTY TERÉNU:

SROVNÁVACÍ ROVINA:

STANIČENÍ:

VZDÁLENOST PŘ. ŘEZŮ:

SMĚROVÉ POMĚRY:

