


3 NPE ~ 50Hz 400V/TN-S

ponechat rezervní místo cca 20 modulů
pro doplnění v budoucnosti

NOVÉ
VYZBROJENÝ
ROZVADĚČ
RMS 1.1

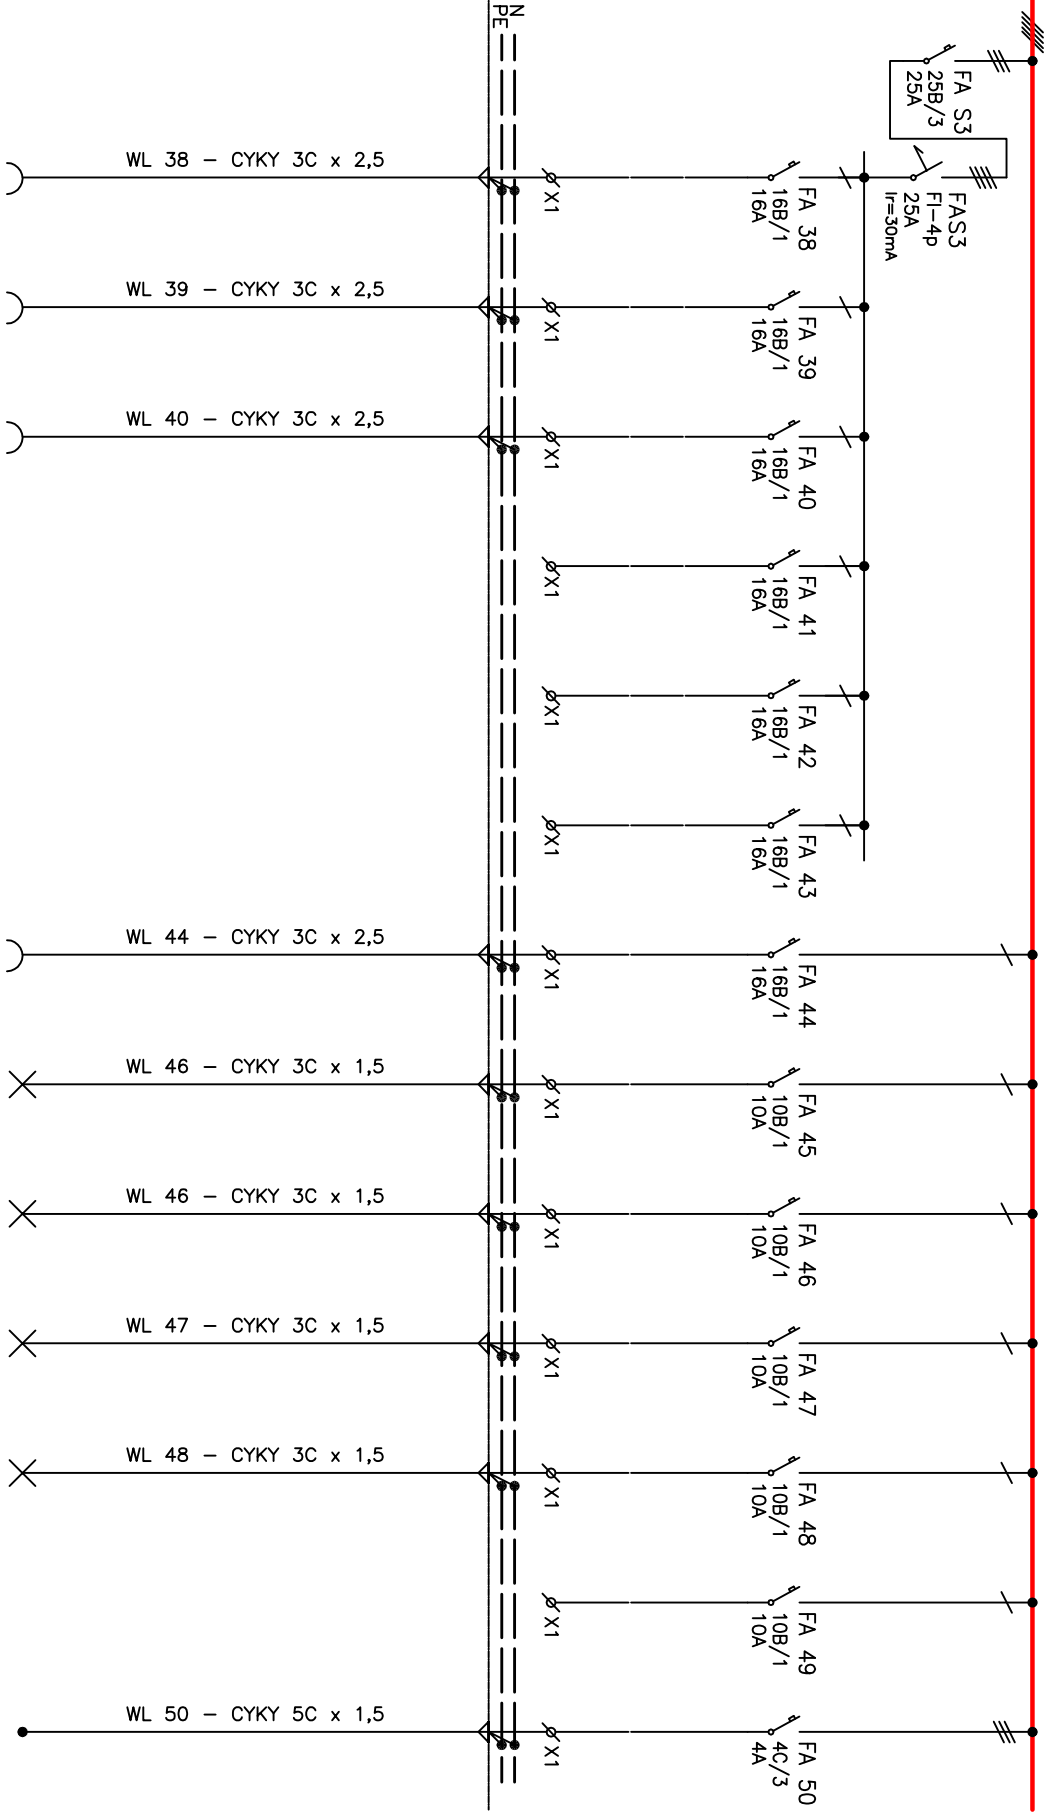

ZAŘÍZENÍ
MIMO
ROZVADĚČ

ČÍSLO ODBOČKY
DRUH ODBOČKY
VÝKON [kW]
OVLÁDÁNÍ

38	39	40	41	42	43	44	45	46	47	48	49	50
Zásuvky servis	Zásuvky	Zásuvky	Rezerva	Rezerva	Rezerva	Počítáče	Digestor myčka	Osvětlení	Osvětlení	Osvětlení	Rezerva	Jídelní výtah
1,0	1,0	1,0				1,0	0,1	0,25	0,46	0,43		0,75
							☐	☐	☐	☐		vlastní