



RH

doplnění
pole 3

ZAŘÍZENÍ
MIMO
ROZVADEČ

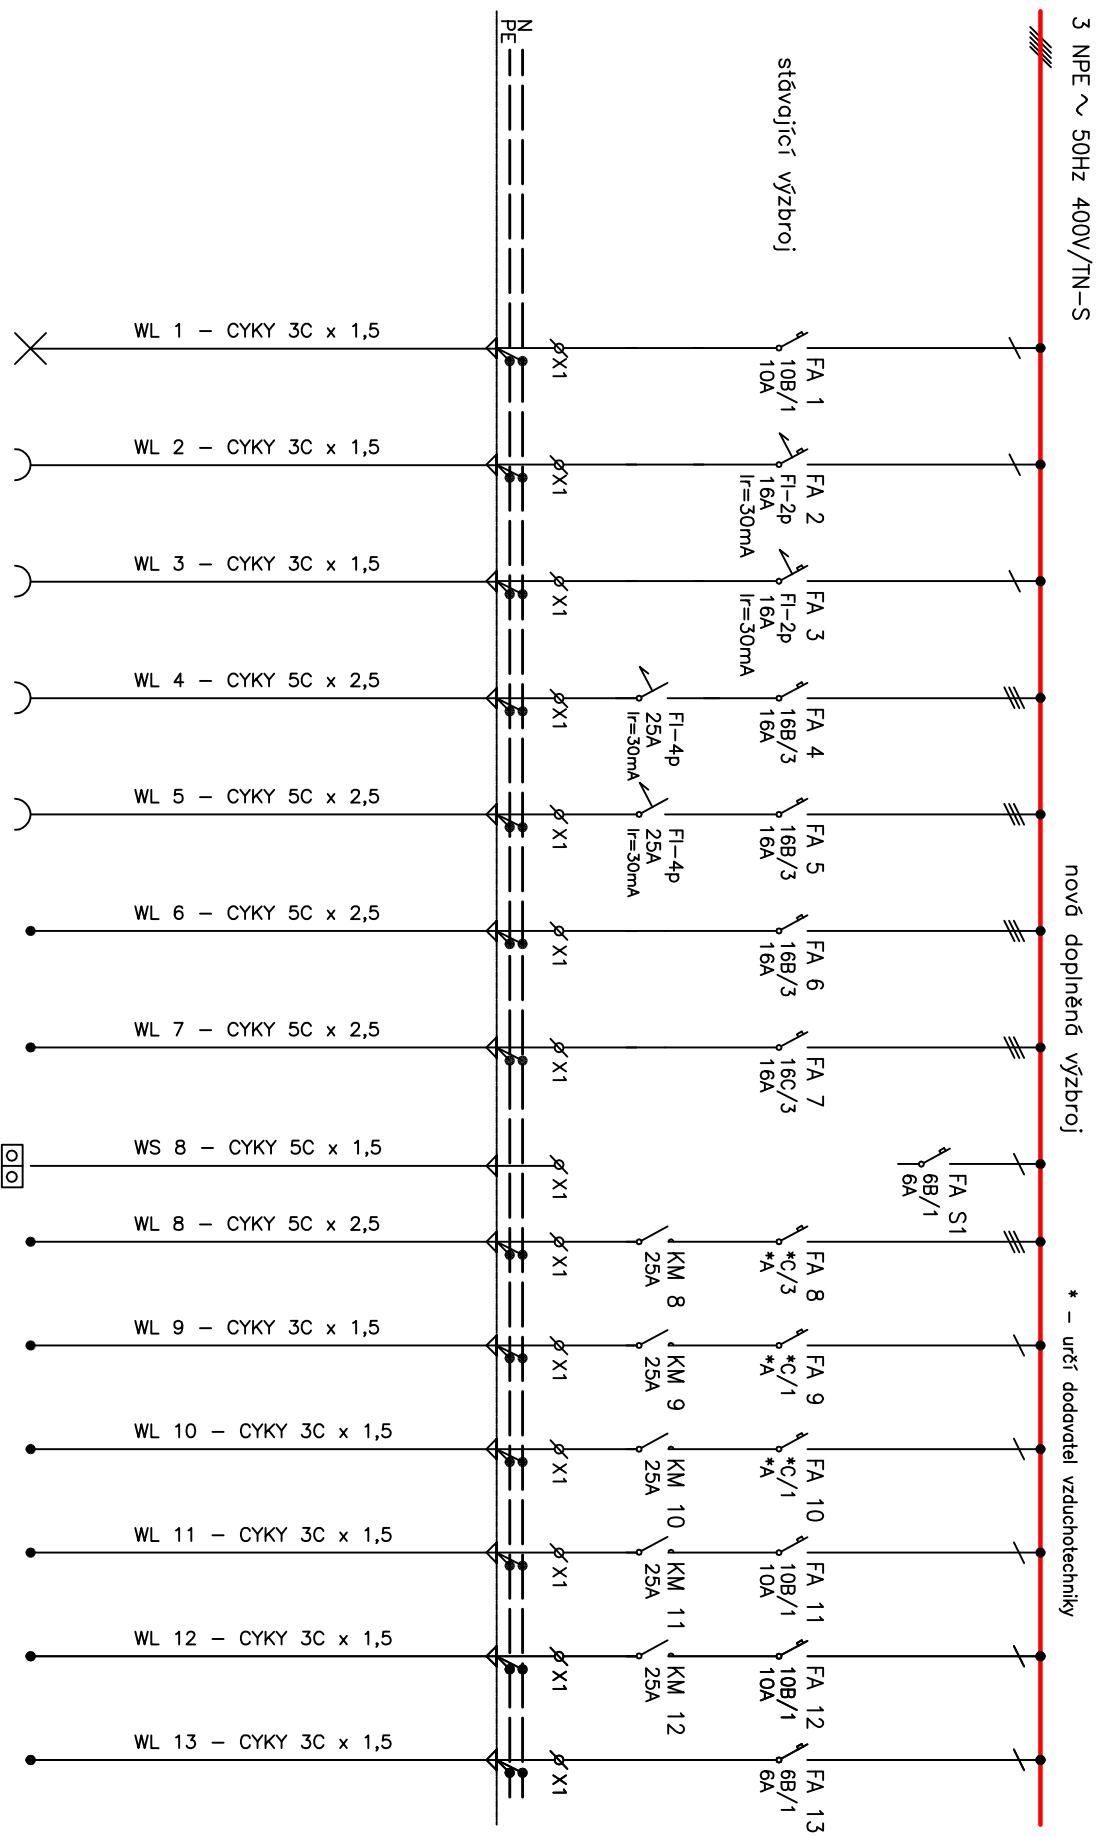

ČÍSLO ODBOČKY
DRUH ODBOČKY
VÝKON [kW]
OVĚŘENÍ

	1	2	3	4	5	6	7	8	9	10	11	12	13
	Osvětlení	Zásuvky	Pracka	Pracka	Sušička	Mandl	Chladicí jednotka	Větrací jednotka	Ventilátor odvod	Ventilátor odvod	Ventilátor odvod	Ventilátor odvod	Požární klapka
	0,3	1,0	2,5	4,8	5,2	5,5	6,69	2,6	0,5	0,5	0,1	0,08	0,01
							Mar	z místa	s chodem	s chodem	s chodem	s chodem	vlastní