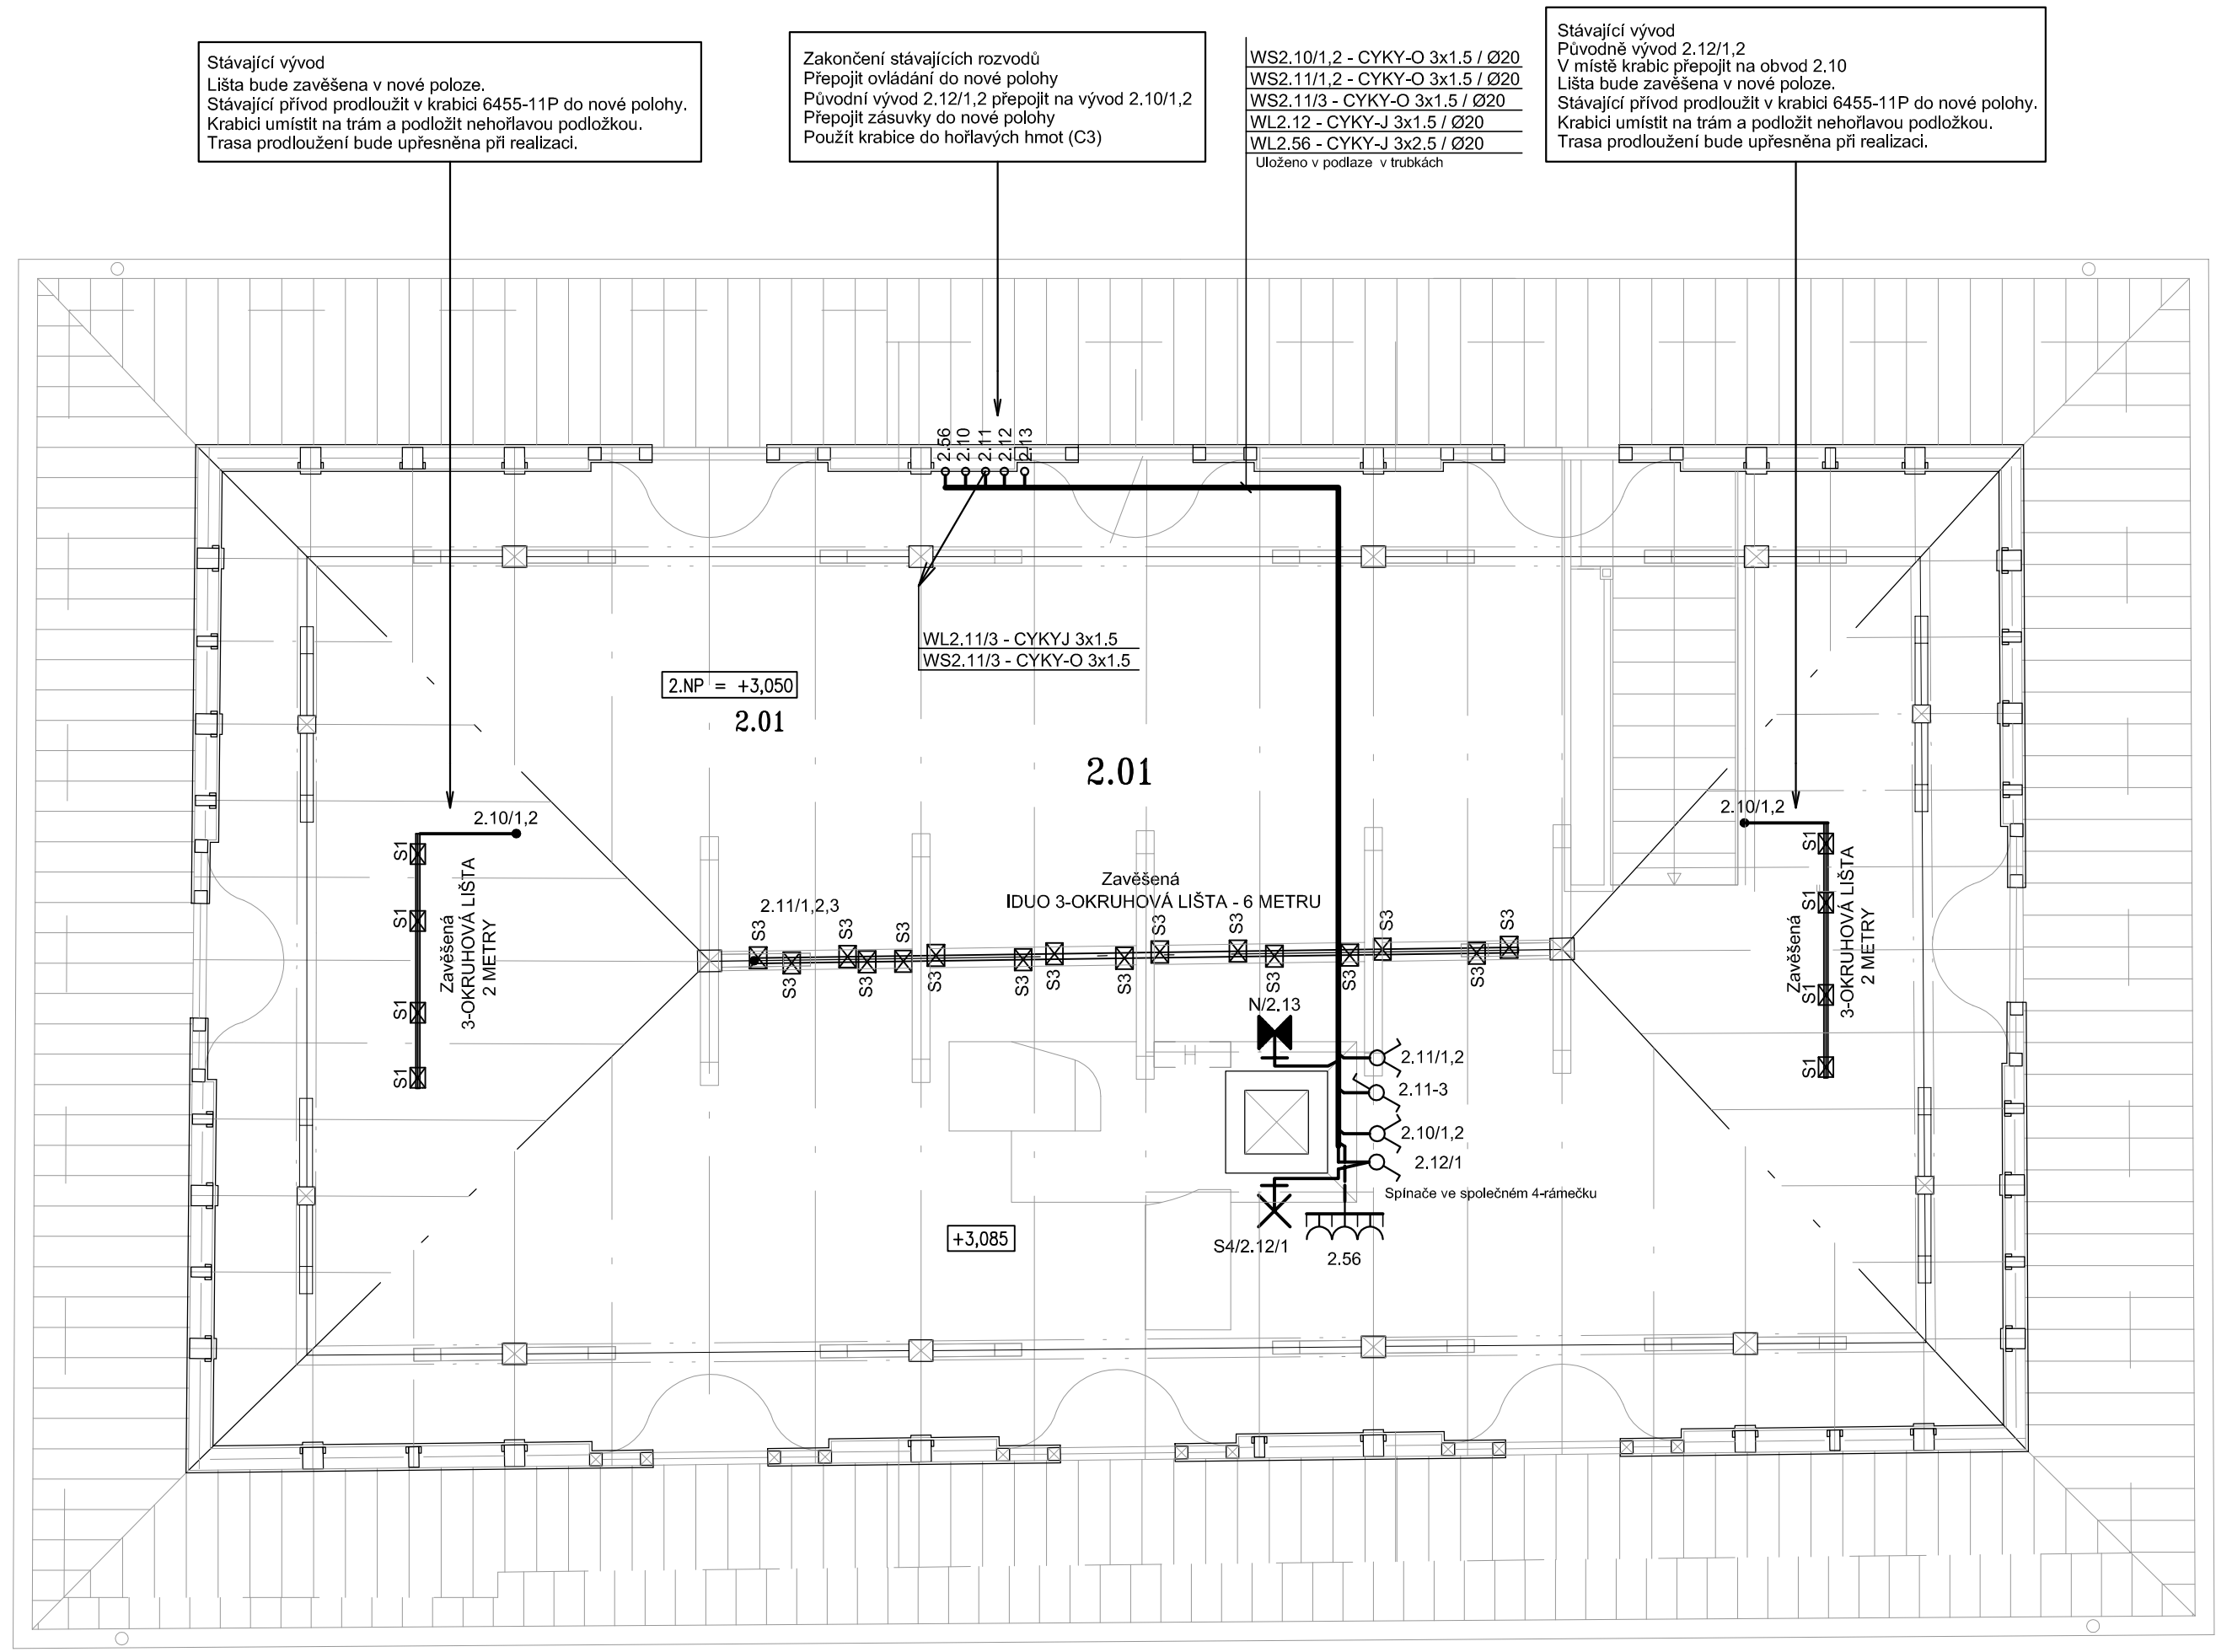

LEGENDA MÍSTNOSTÍ

Č.M.	ÚČEL MÍSTNOSTI	PLOCHA m^2	S.V. m	PODLAHA	STROP	STĚNY

OBJEKT A

2.01	GALERIE	155,0	–	FOŠNOVÁ	–	PALUBKY

POPIS SVÍTIDEL

Tabulka Svítidel (Typy dle knihy svítidel)
S1 - Lištové směrovatelné stmívatelné svítidlo 50W
S2 - Nástěnné svítidlo přímo-nepřímo svítící 2x35W
S3 - Lištové směrovatelné stmívatelné svítidlo 100W
S4 - Nástěnné svítidlo přímo svítící 35W
S5 - Zemní svítidlo 20W
S6 - Zemní svítidlo 20W HIT
N - Nouzové svítidlo s piktogramem 1hodina, 11W

Značení svítidel

S2/2.8/2
S2 ... označení typu (provedení) svítidla
2.8 ... označení obvodu v rozvodnici R2
2 ... doplňující označení dle ovládajícího spínače svítidlo ovládá spínač značený 2.8/2

VNĚJŠÍ VLIVY DLE ČSN 33 2000-3 :
AA4,AB5,AD1,BA1,CA1,CA2 - NORMÁLNÍ - UVNITŘ OBJEKTU
AA7,AD5,AF2,AB8 - VENKOVNÍ - VNĚ OBJEKTU

NAPĚŤOVÁ SOUSTAVA :
3/PEN AC 400/230 V 50 Hz, /TN-C-S

OCHRANA PŘED ÚRAZEM EL. PROUDEM DLE ČSN 33 2000-4-41 :
ZÁKLADNÍ - SAMOČINNÝM ODPOJENÍM OD ZDROJE
DOPLNĚNÁ - PROUDOVÝ CHRÁNIČ

POZNÁMKY

- R2 - STÁVAJÍCÍ ROZVODNICE PRO OBJEKTU
- STÁVAJÍCÍ ROZVODY DOPLNIT NOVÝMI
- OSADÍ SE NOVÁ SVÍTIDLA
- NOVÉ ROZVODY NAVRŽENY KABELY CYKY POD OMÍTKOU (V KONSTRUKCÍCH)
- VEDENÍ ULOŽIT DO NEHOŘLAVÝCH TRUBEK
- V MÍSTĚ DŘEVĚNÝCH KONSTRUKCÍ POUŽÍVAT KRABICE A PŘÍSTROJE DO STUPNĚ HOŘLAVOSTI "C3"
- NÁVAZNOST NOVĚ NAVRŽENÝCH ROZVODŮ NA STÁVAJÍCÍ UPŘESNIT DLE SKUTEČNÉHO PROVEDENÍ

LEGENDA VEDENÍ

Trasa více vedení
Jednotlivé silové vedení

PARÉ:

ATELIER M
Poupětova 3, Praha 7, 170 04
Tel./fax.: 220 80 71 69
IČO: 13827561, DIČ: CZ5402191993

VYPRACOVAL :	ODP. PROJEKTANT :	VED. PROJEKTANT :	PŘÍLOHA Č.:
ING. BÖHM	ING. BÖHM	ING. MAREK	E5

INVESTOR :	MČ PRAHA 12, PÍSKOVÁ 830/25, PRAHA 4
MÍSTO AKCE :	CHUCHELSKÁ č.p. 6, č.parc. 648, PRAHA 12
NÁZEV AKCE :	STAVEBNÍ ÚPRAVY VINIČNÍHO DOMKU ELEKTROINSTALACE
VÝKRES :	PŮDORYS 2.NP - OSVĚTLENÍ, ZÁSUVKY

STUPEŇ :	DPS
DATUM :	12/2011
FORMÁT A4 :	3x A4
MĚŘÍTKO :	1:50
ZAK. ČÍSLO :	E-1206