




POHLED M-1:25

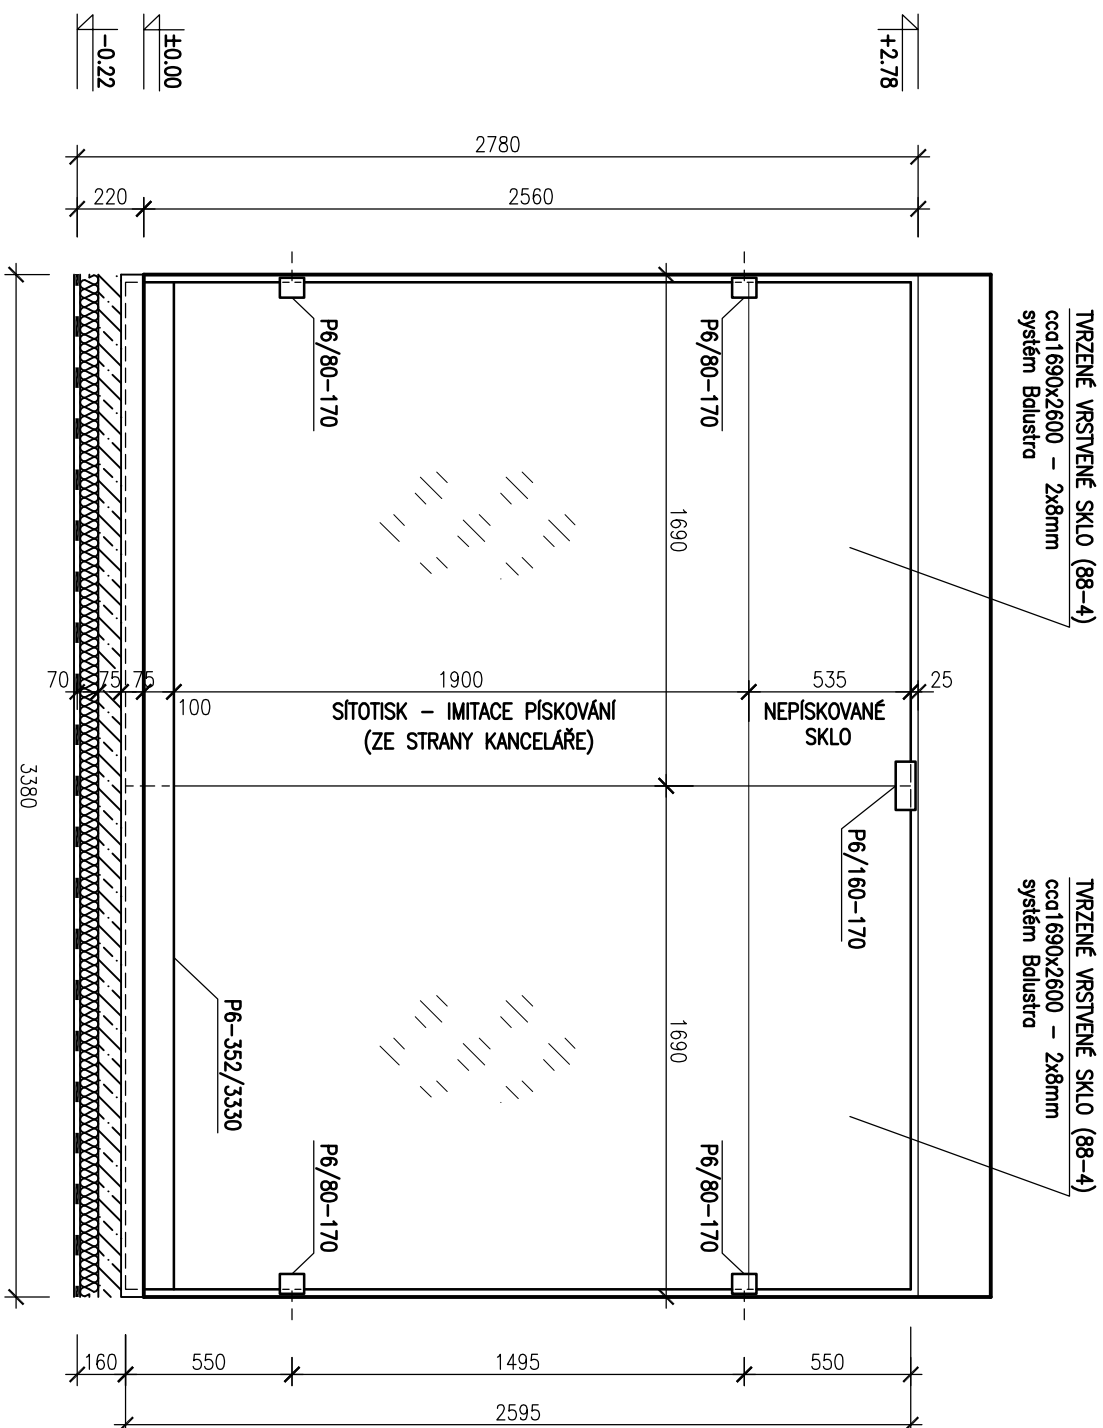

UCHYCENÍ V PODLAŽE M-1:5

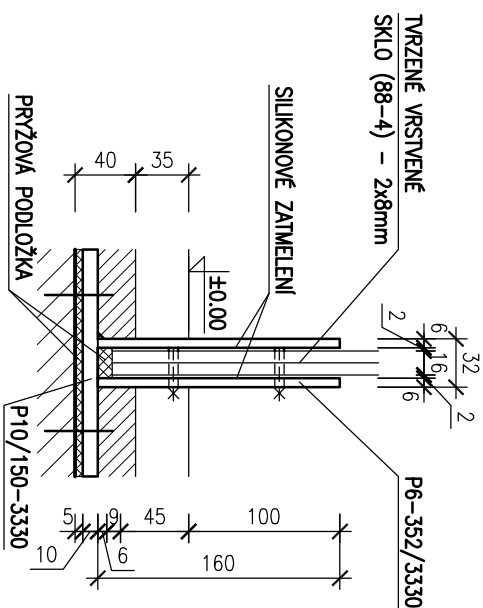

UCHYCENÍ VE STĚNÁCH M-1:5

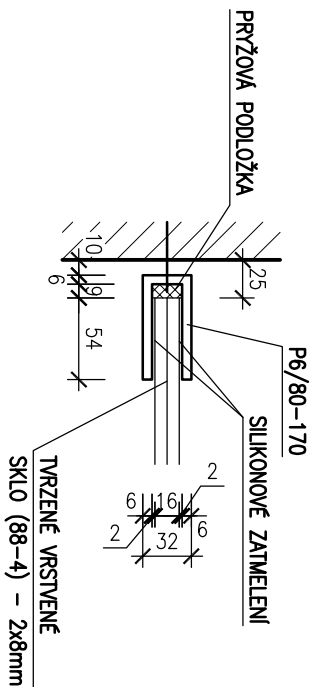

VÝKAZ OCELI

profil	délka	kusů	délky dle profilů			
			P10/150	P6/352	P6/160	P6/80
P10/150	3,33	1	3,33			
P6/352	3,33	1		3,33		
P6/160	0,17	1			0,17	
P6/80	0,17	4				0,68
DÉLKY DLE PROFILŮ			3,33	3,33	0,17	0,68
HMOTNOST 1 bm			11,775	16,579	7,536	3,768
HMOTNOST DLE PROFILU			39,2	55,2	1,3	2,6
HMOTNOST CELKEM + 5%			103Kg			