
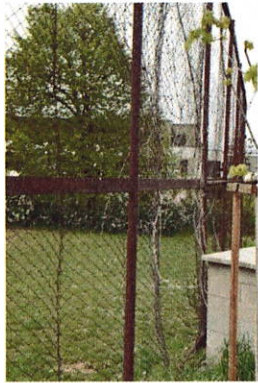


Stávající záchytné oplocení

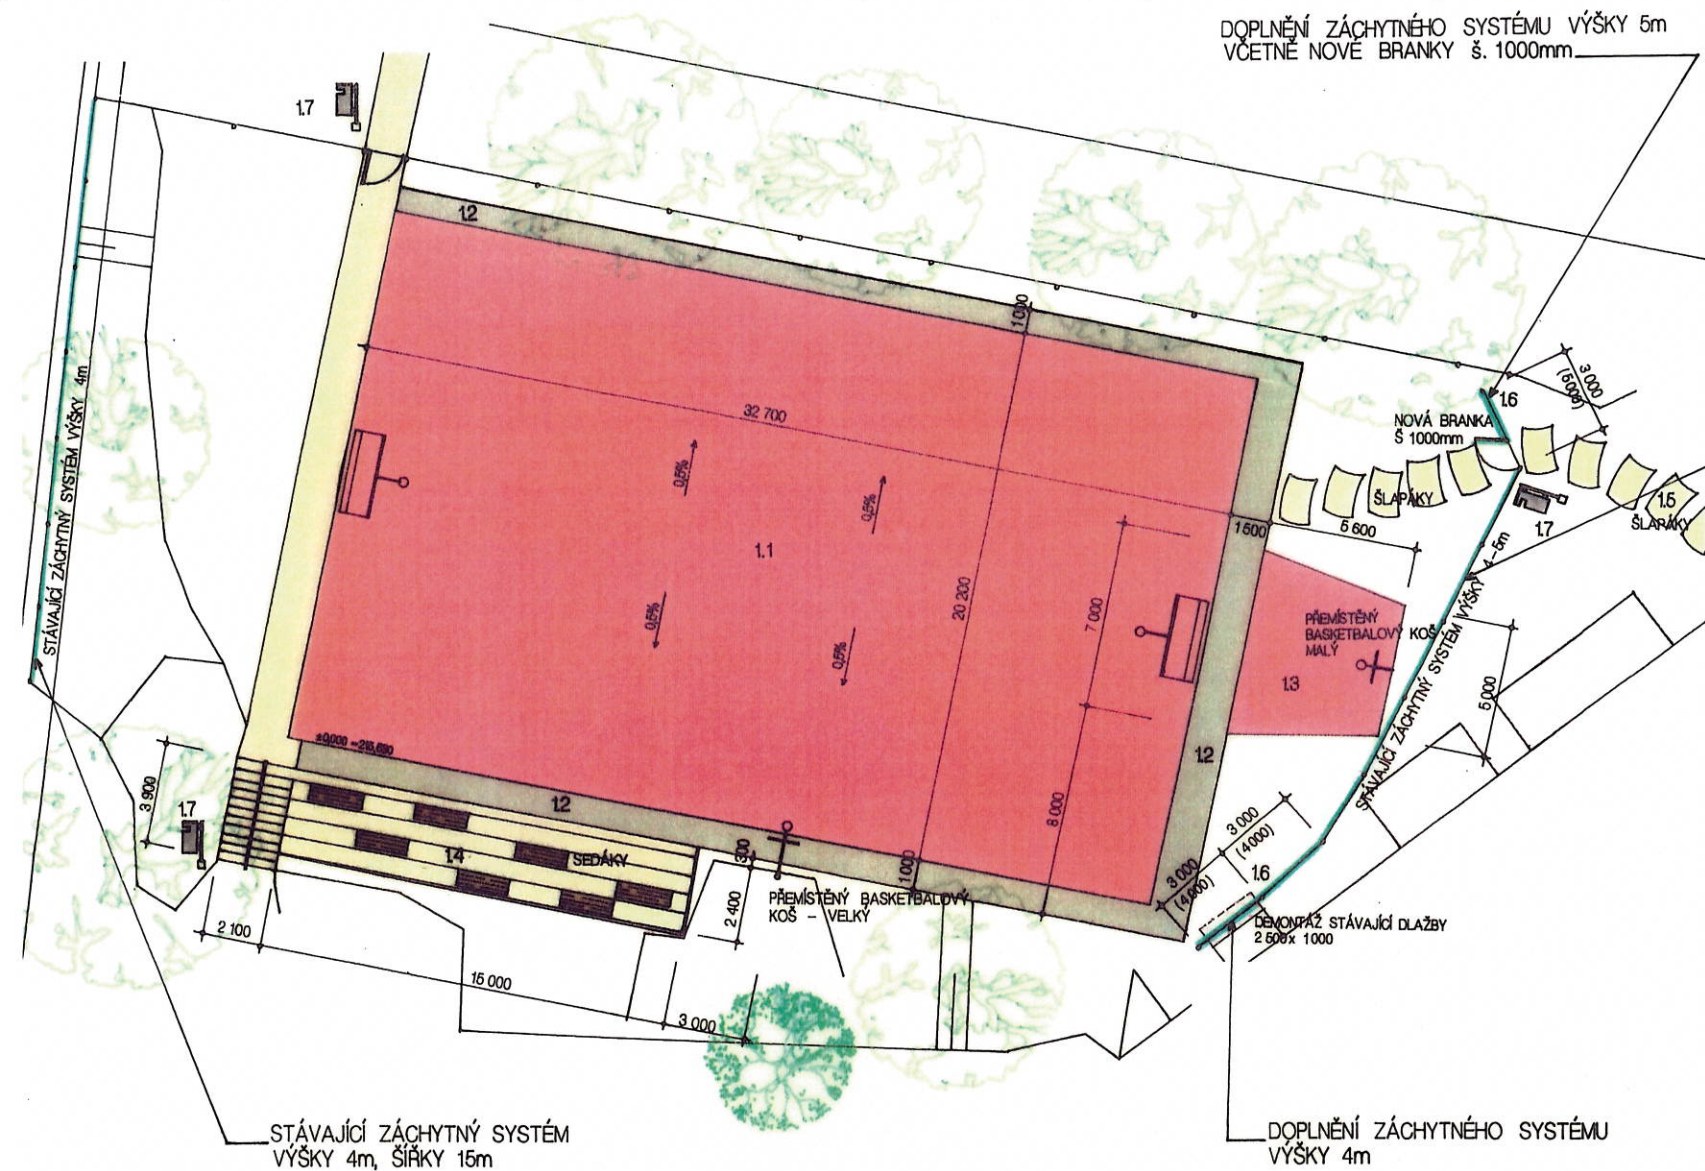

POZNÁMKA

ZÁCHYTŇÉ OPLOCENÍ

STÁVAJÍCÍ ZÁCHYTŇÉ OPLOCENÍ, KTERÉ JE UMÍSTĚNO NA KRATŠÍCH STRANÁCH POZEMKU U VÍCEÚČELOVÉHO HŘIŠTĚ, JE PROVEDENO V KOMBINACI SVAŘOVANÝCH OCELOVÝCH PRVKŮ A PLETIVOVÉ VÝPLNĚ. PLETIVOVÁ VÝPLŇ BUDE DEMONTOVÁNA. NOSNÁ, OCELOVÁ KONSTRUKCE BUDE REPASOVÁNA, OČIŠTĚNA OD HRUBÝCH NEČISTOT, VČETNĚ KOMPLETNÍHO ODREZENÍ. PO OČIŠTĚNÍ BUDOU OCELOVÉ KONSTRUKCE OPATŘENY DVOJNÁSOBNÝM OCHRANNÝM NÁTĚREM URČENÝM NA KOV /odstín RAL 6005/. NA SEVERNÍ STRANĚ BUDE STÁVAJÍCÍ OPLOCENÍ DOPLNĚNO O TŘI NOVÁ POLE ŠÍŘKY 3m. V JEDNOM POLI BUDE VLOŽENA PŘÍSTUPOVÁ BRANKA, S PLETIVOVOU VÝPLNÍ ŠÍŘKY 1m. NA OCELOVOU KONSTRUKCI BUDE NATAŽENO NOVÉ POPLASTOVANÉ PLETIVO S PRŮMĚREM DRÁTU 2,70mm, ZELENÉHO ODSTÍNU RAL 6005. CELKOVÁ ŠÍŘKA ZÁCHYTŇÉHO OPLOCENÍ : 41,0m VÝŠKA ZÁCHYTŇÉHO OPLOCENÍ : 4000 - 5000mm

OFFICIAL

±0,000 = 215,530 m.n.m. Bpv S – JTSK

TATO PROJEKTOVÁ DOKUMENTACE JE DUŠEVNÍM VLASTNICTVÍM SPOLENOSTI PITTEr DESIGN, s.r.o. ŽADNÉ PRVKY, DATA A JINÉ INFORMACE Z TĚTO PROJEKTOVÉ DOKUMENTACE NESMÍ BYT POUŽITY A KOPÍROVÁNY TŘETÍ OSOBOU, JI PŘEDÁNY ČI JINAK S NÍ NAKLÁDÁNO BEZ PÍSEMNÉHO POVOLENÍ SPOLEČNOSTI PITTEr DESIGN, s.r.o. PROJEKTOVÁ DOKUMENTACE PODLEHÁ OCHRANĚ AUTORSKÝCH PRÁV, DLE AUTORSKÉHO ZÁKONA Č.121/2000Sb.

STAVBA:			
Hřiště Mydlinky • rekonstrukce			
OKRES:	HLAVNÍ MĚSTO PRAHA	KRAJ:	HLAVNÍ MĚSTO PRAHA
POZEMEK ČÍSLO:	3331	KATASTRÁLNÍ ÚZEMÍ:	PRAHA
HLAVNÍ PROJEKTANT:	PITTEr DESIGN, s.r.o. IČO: 25275291 ING. ARCH. LEOŠ PITTEr AUTORIZOVANÝ ARCHITEKT OKA 03440 SCHULHOFFOVA 1632 PARDUBICE 530 03 GSM 721 903 306 E-MAIL leos.pitter@seznam.cz	INVESTOR:	praha12 MĚSTSKÁ ČÁST PRAHA 12 ICO 00231151 Generála Šišky 2375/6 143 00 Praha 4 - Modřany
ODPOVĚDNÝ PROJEKTANT:	ING. ARCH. LEOŠ PITTEr	STUPEŇ DOKUMENTACE:	PROJEKTOVÁ DOKUMENTACE PRO PROVÁDĚNÍ STAVBY
ČÁST:	STAVEBNĚ ARCHITEKTONICKÉ ŘEŠENÍ	STUPEŇ DOKUMENTACE:	DPS DATUM 30/07/2024 FORMÁT: 2xA4 MĚŘITKO: 1:200
NAZEV PŘÍLOHY:	SO.01 VÍCEÚČELOVÉ HŘIŠTĚ STÁVAJÍCÍ ZÁCHYTŇÉ OPLOCENÍ	ČÍSLO PŘÍLOHY:	D 1.5

