
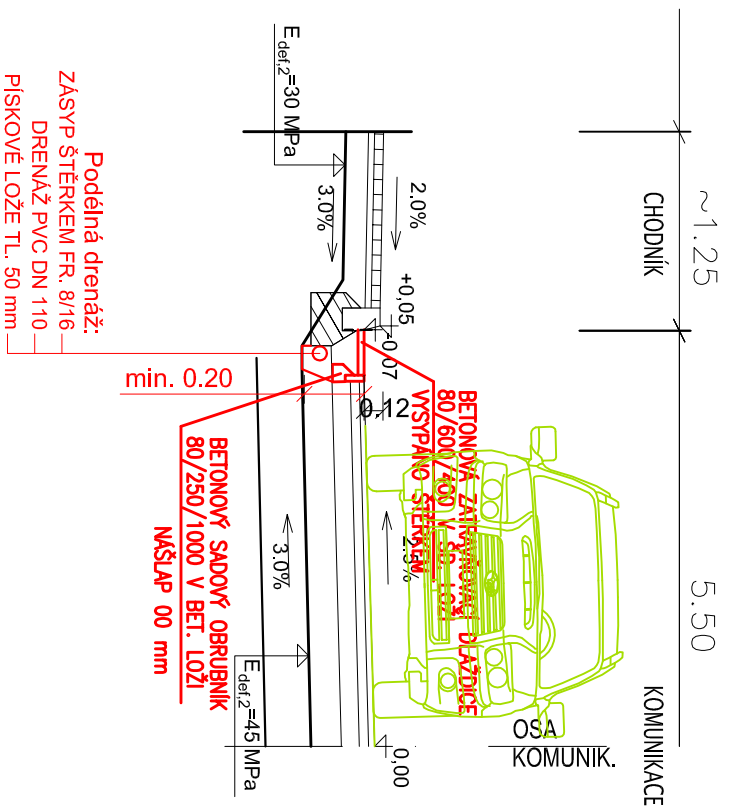


ODVODŇOVACÍ ŽEBRO

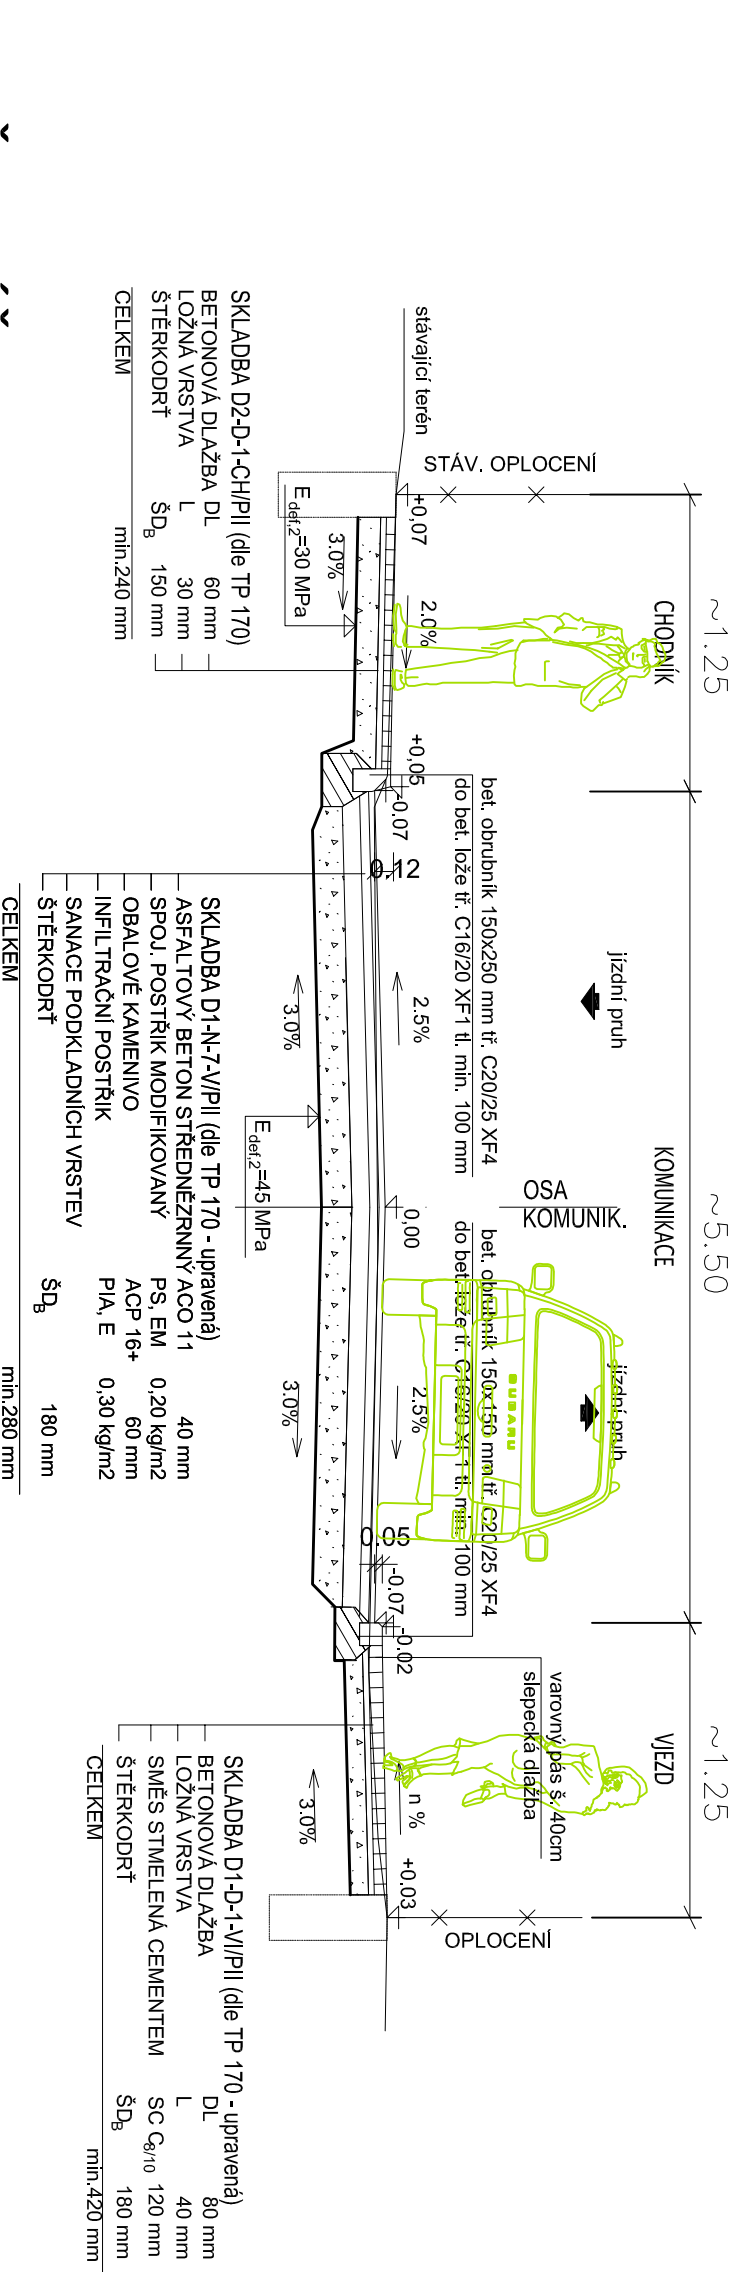

		Ing. Jiří Sobol Hradešín 29 282 01 Český Brod IČ 87396521			
„Nad Belářií mezi ul. Nad vinicí a Barunčína v Praze 12“		Ing. Jiří Sobol Hradešín 29 282 01 Český Brod IČ 87396521		MĚSTSKÁ ČÁST PRAHA 12 Generála Šišky 2375/6, 143 00 Praha 4	
AKCE		ČÁST		ČÍSLO PŘÍLOHY	
HLAVNÍ ING. PROJEKTU	Ing. Jiří Sobol	KATASTR	Praha - Modřany	ČÍSLO SOUBRAVY	
ODPOVĚDNÝ PROJEKTANT	Ing. Jiří Sobol	STUPĚŇ	DUR/DSP/ZDS		
PROJEKTANT	Ing. Jiří Sobol	SOUŘ. SYSTÉM	JTSK/BALT		
KRESLIL	Karel Motál	MĚŘÍTKO	1:50	PRÍLOHA	VZOROVÝ PŘÍČNÝ ŘEZ
ZAMĚŘIL	Tomáš Lojda	POČET FORMÁTŮ	2A4		